

Vorhaben:

Ersatzneubau EÜ Goetheplatzbrücke



Unterlage 2

Übersichtskarte und Übersichtslagepläne

Unterlage	Bezeichnung
-----------	-------------

- | | |
|-----|--|
| 2.1 | Übersichtskarte
Strecke 6325, km 113,577 |
| 2.2 | Übersichtslageplan
Strecke 6325, km 113,577 |

Genehmigungsvermerk Eisenbahn-Bundesamt

Übersichtsskizze

0	Ausgangsverfahren: Antragsfassung	30.04.2019
Index	Änderungen bzw. Ergänzungen	Planungsstand


Genehmigungsplanung: Unterlage für eine Entscheidung nach § 18 AEG

Vorhabenträger: DB Netz AG  Regionalbereich Ost, Produktionsplanung und -steuerung Wismarsche Str. 390 19055 Schwerin		Planzeichen: Projekt-Nr.: P-B001226	
Vertreter des Vorhabenträgers: DB Netz AG  Regionalbereich Ost, Projektrealisierung STE Zentrale Projekte Wismarsche Str. 390 19055 Schwerin 30.04.2019 i. V. gez. Kraatz Datum Unterschrift		Planverfasser: DB Engineering & Consulting GmbH  Region Ost Planung I.TV-0-P-BLN Caroline-Michaelis-Straße 5-11 10115 Berlin 26.04.2019 i. V. gez. Geppert Datum Unterschrift	
		Höhenystem: DHHN92 Koordinatensystem: DB-REF/DHHN92 Ursprungsplan: Blattgröße: 297 x 590 Maßstab: 1:5000	
		Datum: 01/2019 Name: Michna/Büchner bearb.: 01/2019 Oettel gepr.: 01/2019 Kohmann	

Vorhaben: **Ersatzneubau Goetheplatzbrücke
EÜ Goetheplatzbrücke
Strecke 6325, Neustrelitz Hbf, W27 - Warnemünde km 113,577**

Planart: **Übersichtskarte**

Planinhalt: **EÜ Goetheplatzbrücke**

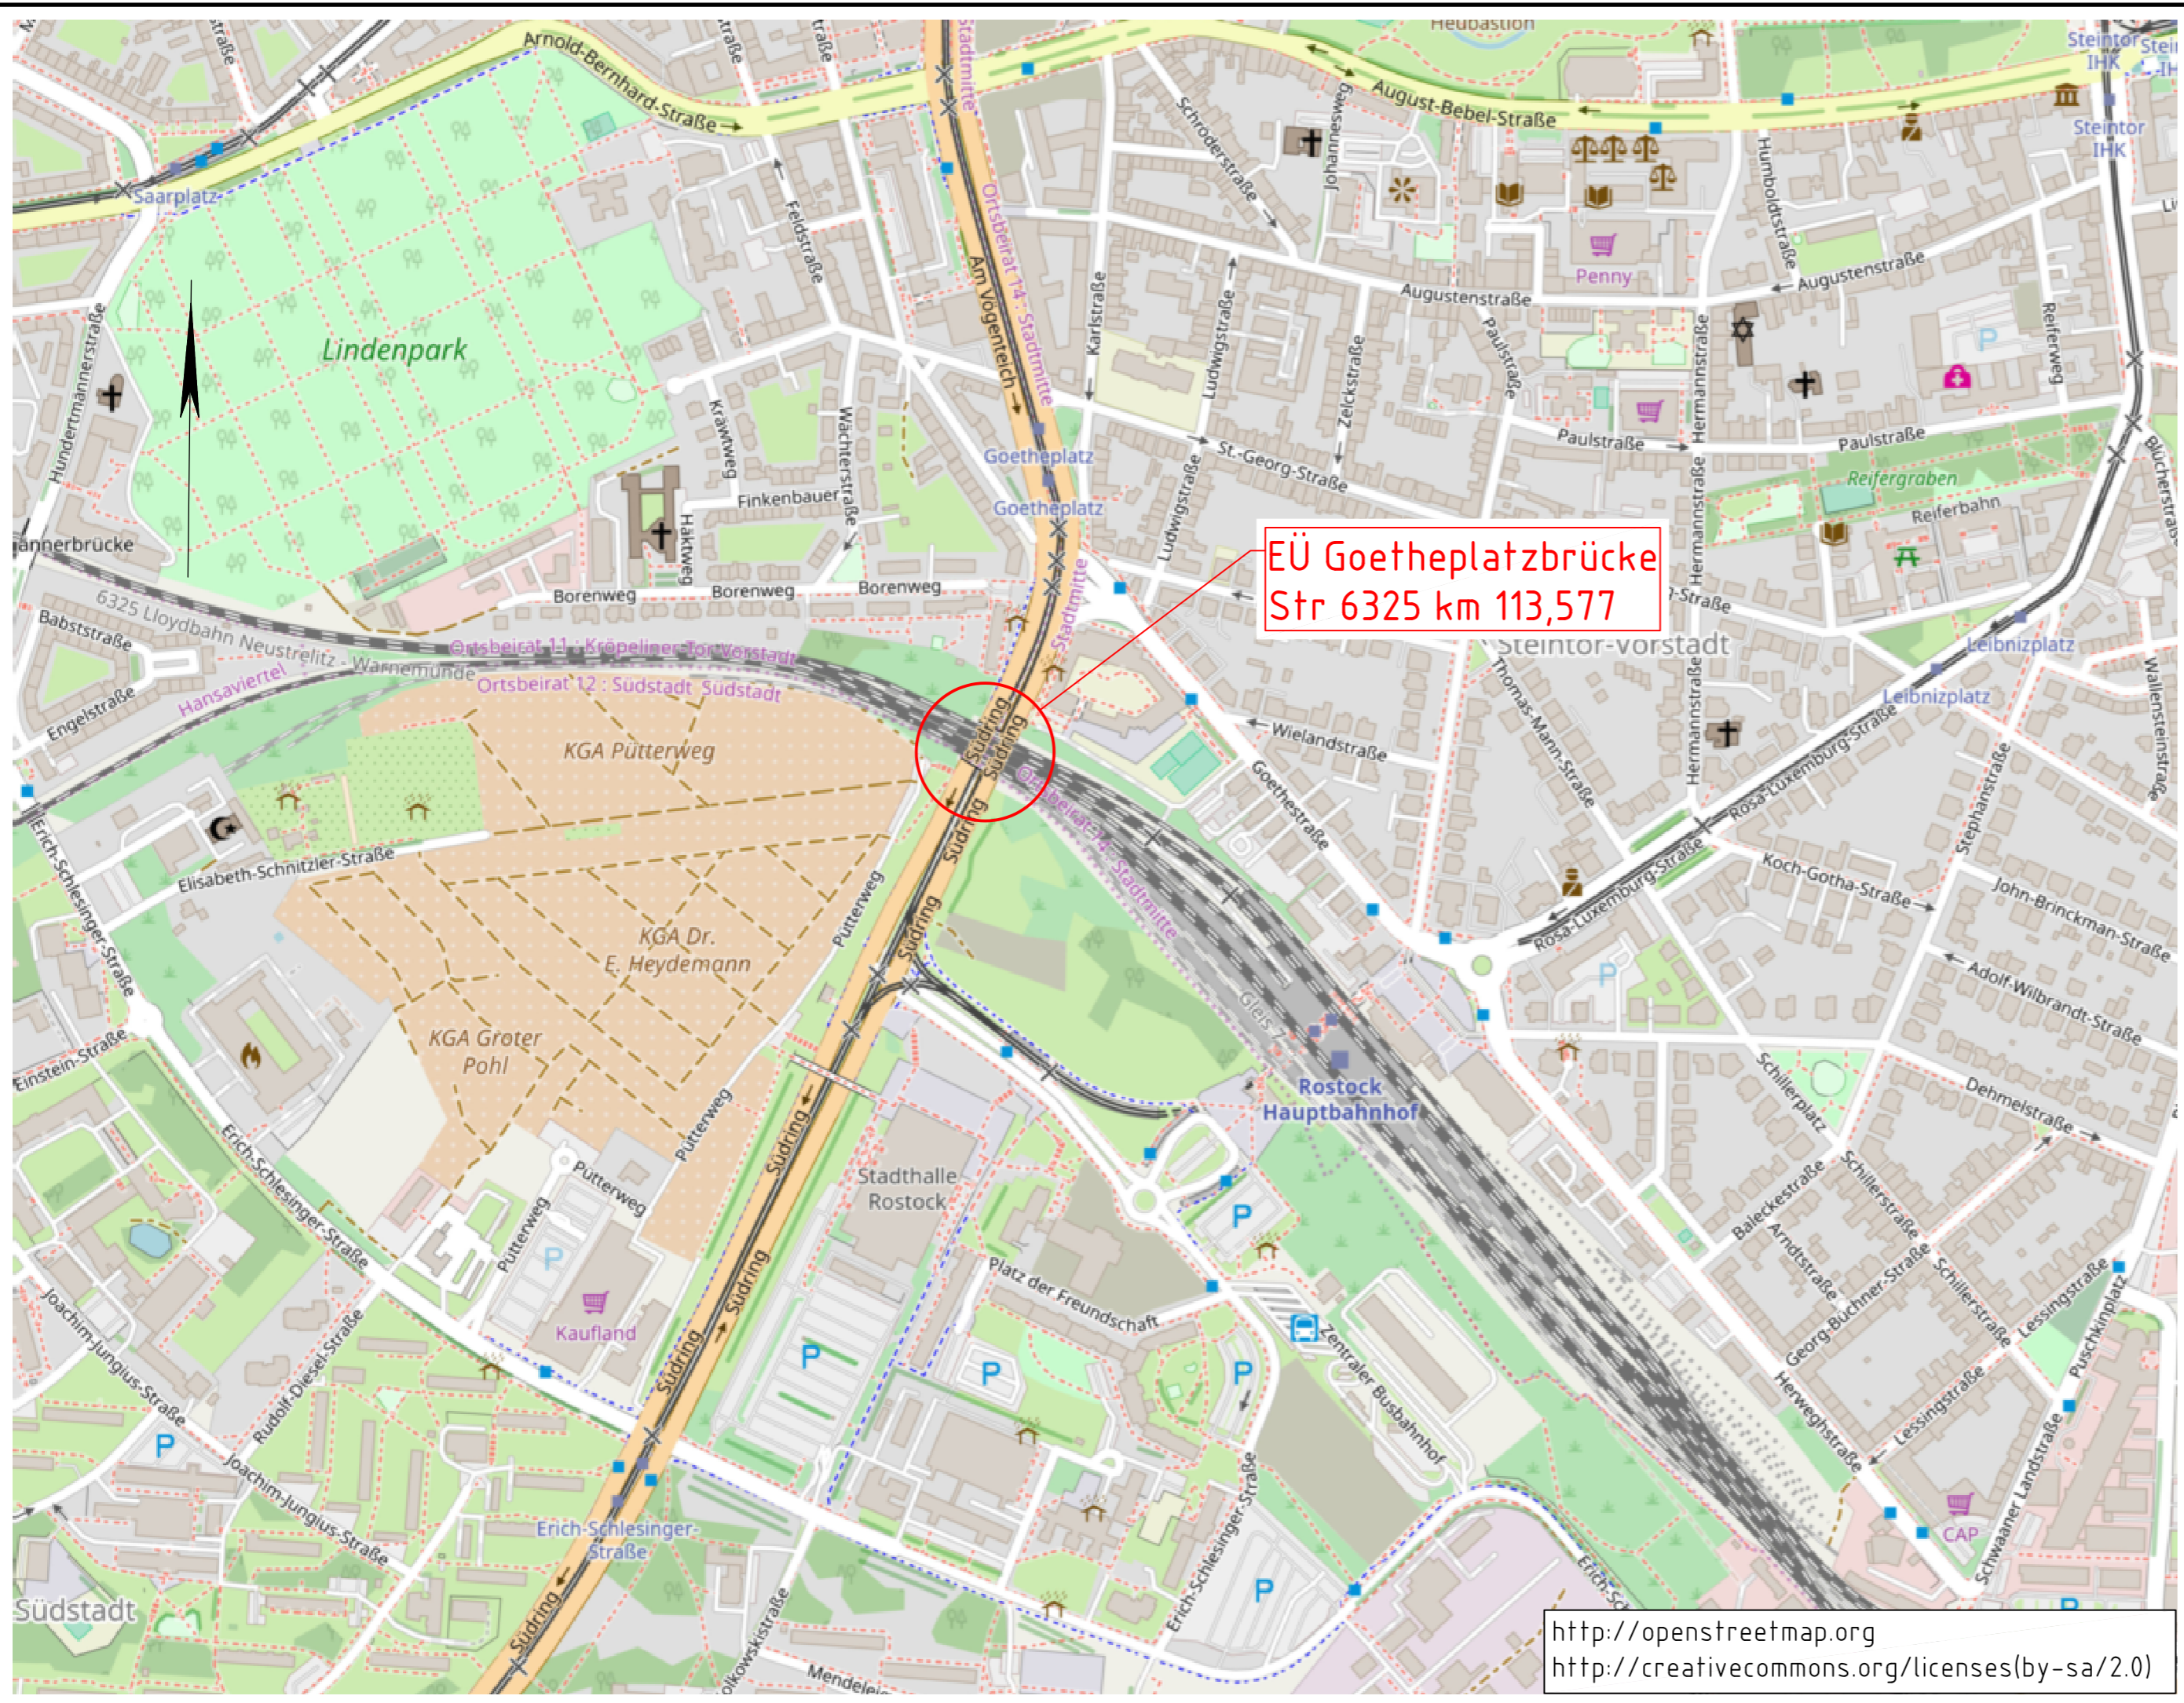

**EÜ Goetheplatzbrücke
Str 6325 km 113,577**

<http://openstreetmap.org>
<http://creativecommons.org/licenses/by-sa/2.0>


Strecke 6921
Bahnhofsgleise

Strecke 6921
nach Rostock Hbf, W39
Strecke 6325
nach Neustrelitz, W27

Strecke 6325
Bahnhofsgleise

Strecke 6325
nach Neustrelitz, W27

Strecke 6322
nach Stralsund, W97

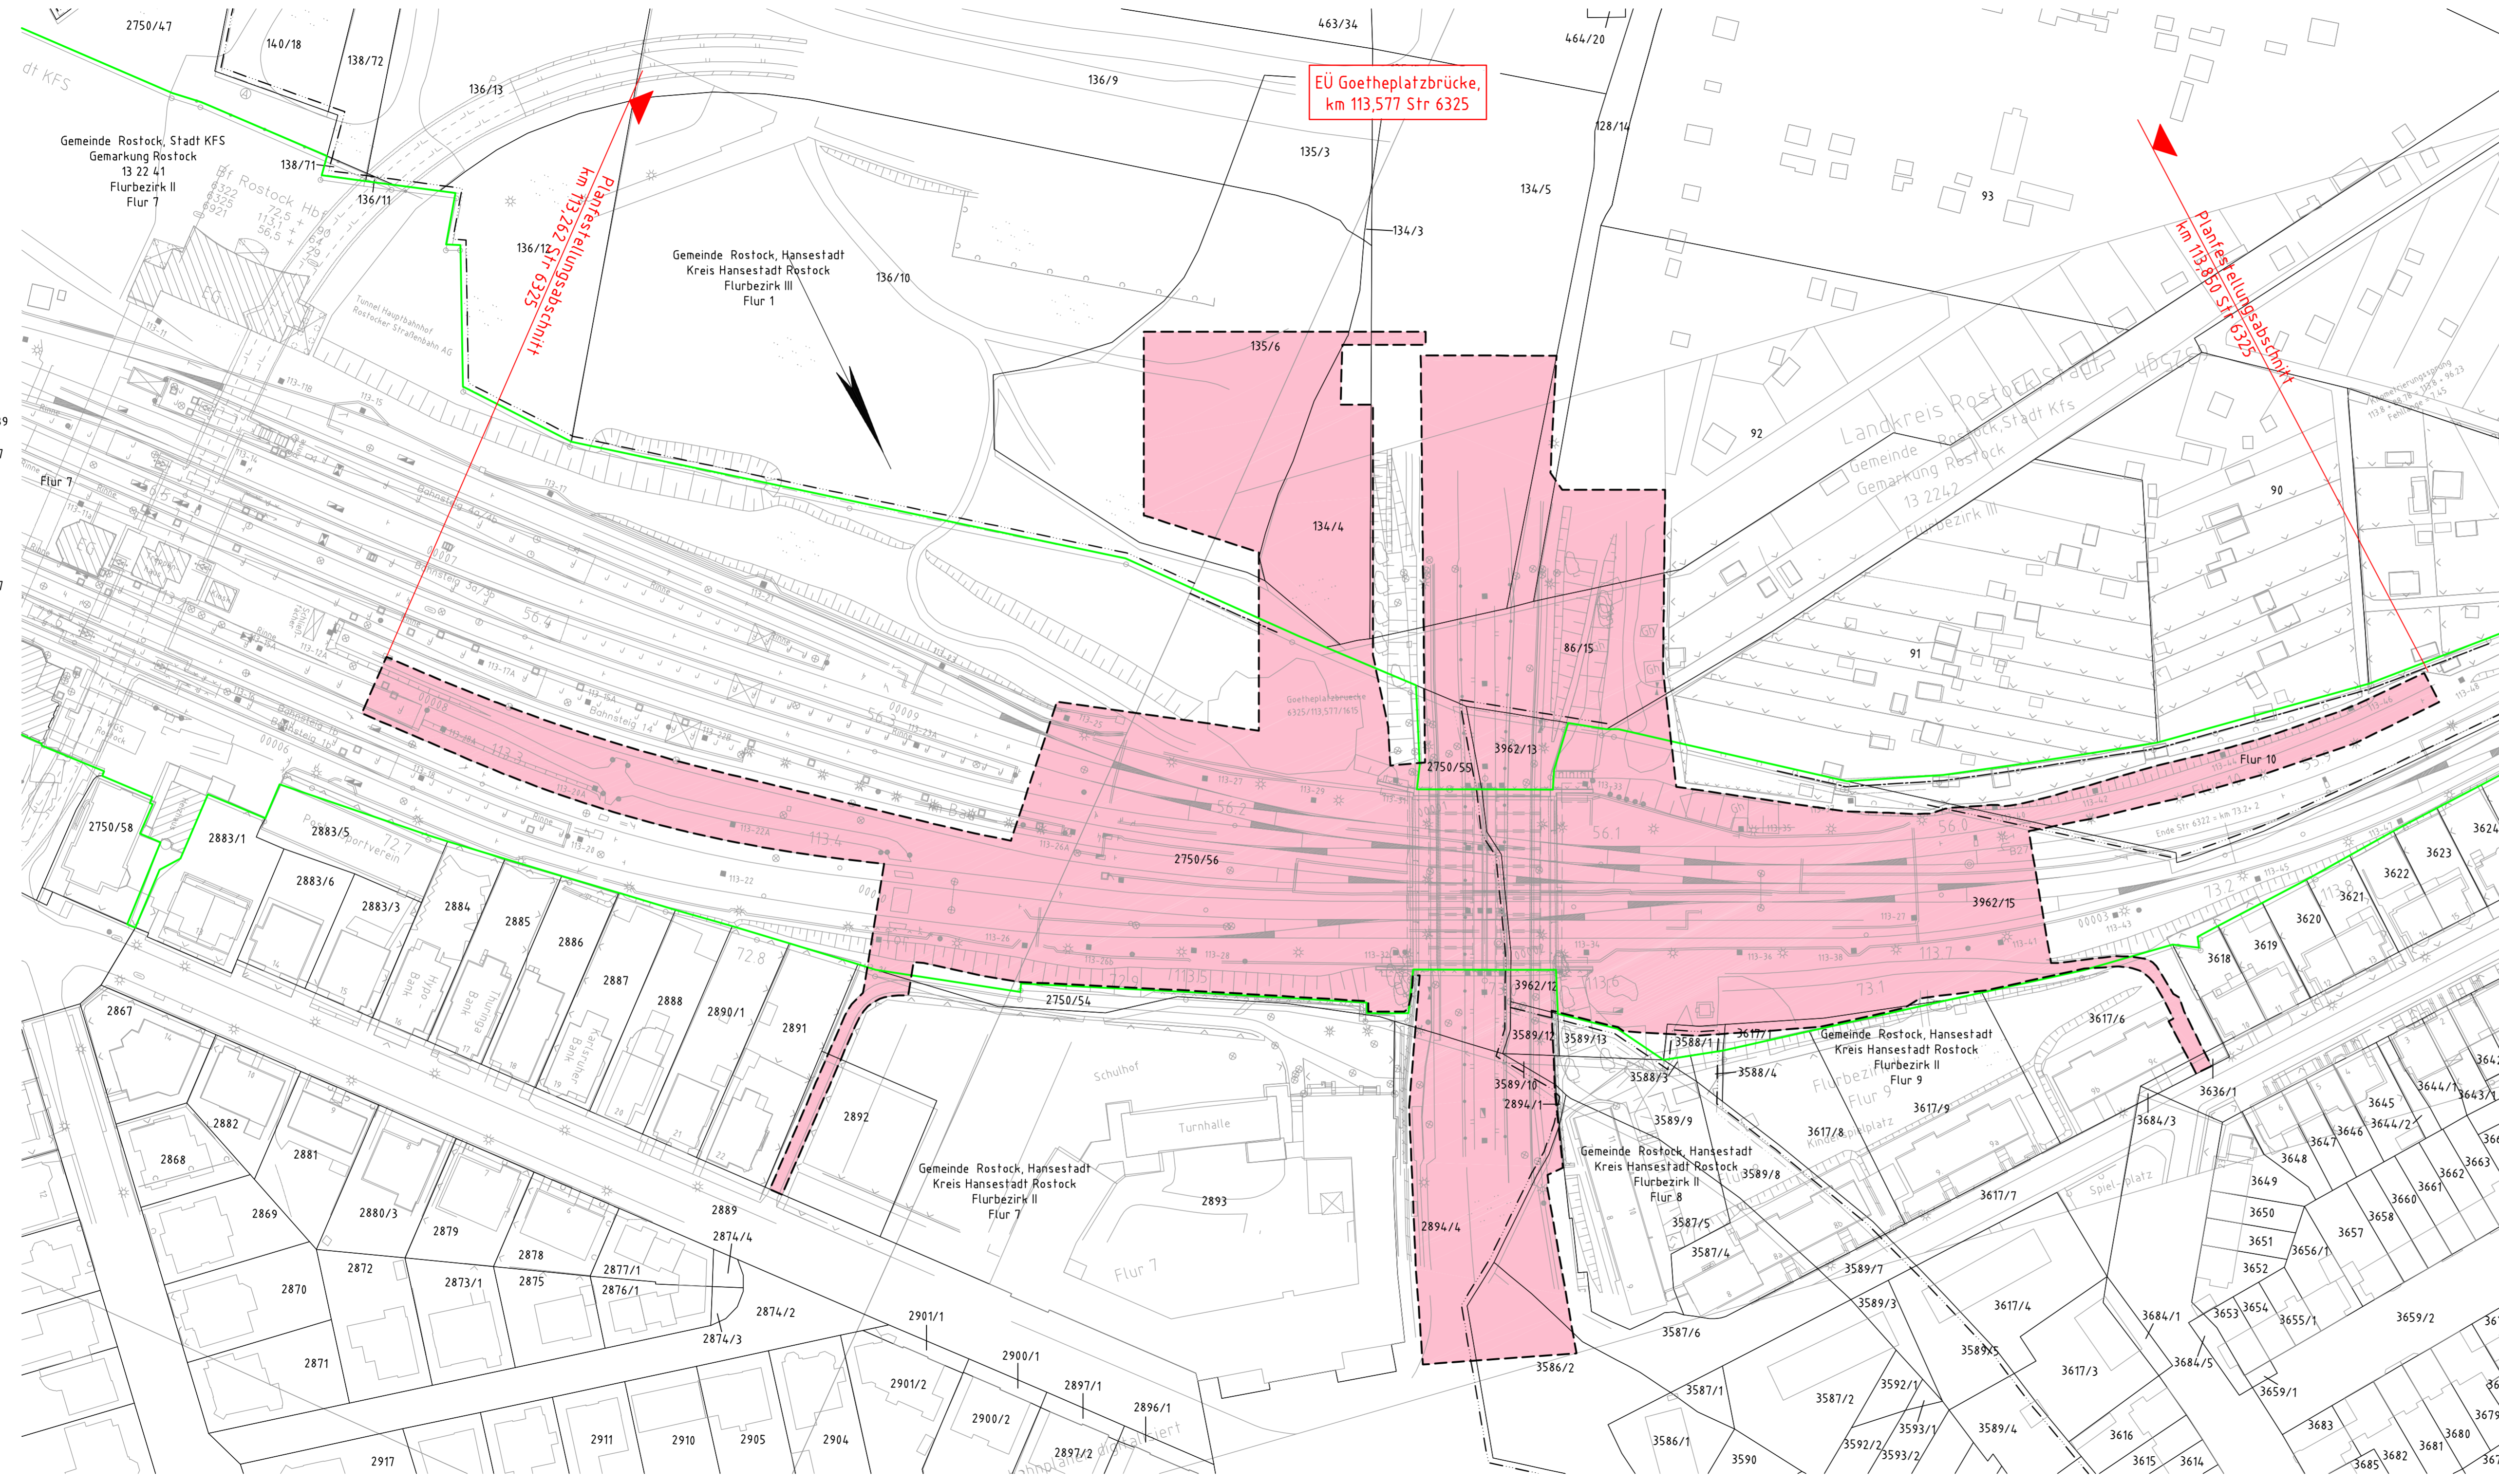

Strecke 6921
von Wismar

Strecke 6325
von Warnemünde

Strecke 6322
nach Rostock Hbf, W133

Hinweis: „Plangrundlage Ivl-Plan und Auszug aus dem Amtlichen Liegenschaftskataster-Informationssystem vom 31.01.2019. Bei Abweichungen gelten die Angaben aus dem Liegenschaftskataster.“

Legende:

- Bestand
- X X — Streckenachse mit km-Angabe
- - - - - Regierungsbezirksgrenze
- Kreisgrenze
- Flächen, die durch das Vorhaben in Anspruch genommen werden (Planfeststellungsbereich)
- Lage der Blattsschnitte in:
 - Unterlage 3 - Lagepläne
 - Unterlage 5 - Grunderwerbspläne
 - Unterlage 8 - Bauteileneinrichtungs- und -erschließungspläne
 - Unterlage 9 - Kabel- und Leitungsplan

Unterlage 2.2

Genehmigungsvermerk Eisenbahn-Bundesamt

Übersichtsskizze

0	Ausgangsverfahren: Antragsfassung	30.04.2019
Index	Änderungen bzw. Ergänzungen	Planungsstand

Genehmigungsplanung: Unterlage für eine Entscheidung nach § 18 AEG

Vorhabenträger: DB Netz AG Regionalbereich Ost, Projektrealisierung STE Zentrale Wisnarsche Str. 399 19955 Schwerin		Planzeichen: Projekt-Nr. P-001226	
Vertreter des Vorhabenträgers: DB Netz AG Regionalbereich Ost, Projektrealisierung STE Zentrale Wisnarsche Str. 399 19955 Schwerin		Planverfasser: DB Engineering & Consulting GmbH Region Ost Planung/IVL, O.P.-BLN Caroline-Michaels-Strasse 5-11 10115 Berlin	
Datum: 30.04.2019 i. V. gez. Kraatz Unterschrift		Datum: 26.04.2019 i. V. gez. Geppert Unterschrift	
Höhenystem: DHHN92		Koordinatensystem: DB-REF/DHHN92	
Ursprungsplan:		Blattgröße: 420 x 1160 Maßstab: 1:1000	

Vorhaben:

**Ersatzneubau Goetheplatzbrücke
EÜ Goetheplatzbrücke
Strecke 6325, Neustrelitz Hbf, W27 - Warnemünde km 113,577**

Planart: Übersichtslageplan

Planinhalt: EÜ Goetheplatzbrücke, km 113,577
km 113,280 - km 113,850