

Vorhaben:

Ersatzneubau EÜ Goetheplatzbrücke




Unterlage 3

Lagepläne

Unterlage	Bezeichnung
-----------	-------------

3.1D	Lageplan Strecke 6325, km 113,577 1. Änderung im Verfahren, Rückbau und Neubau Treppe
------	---

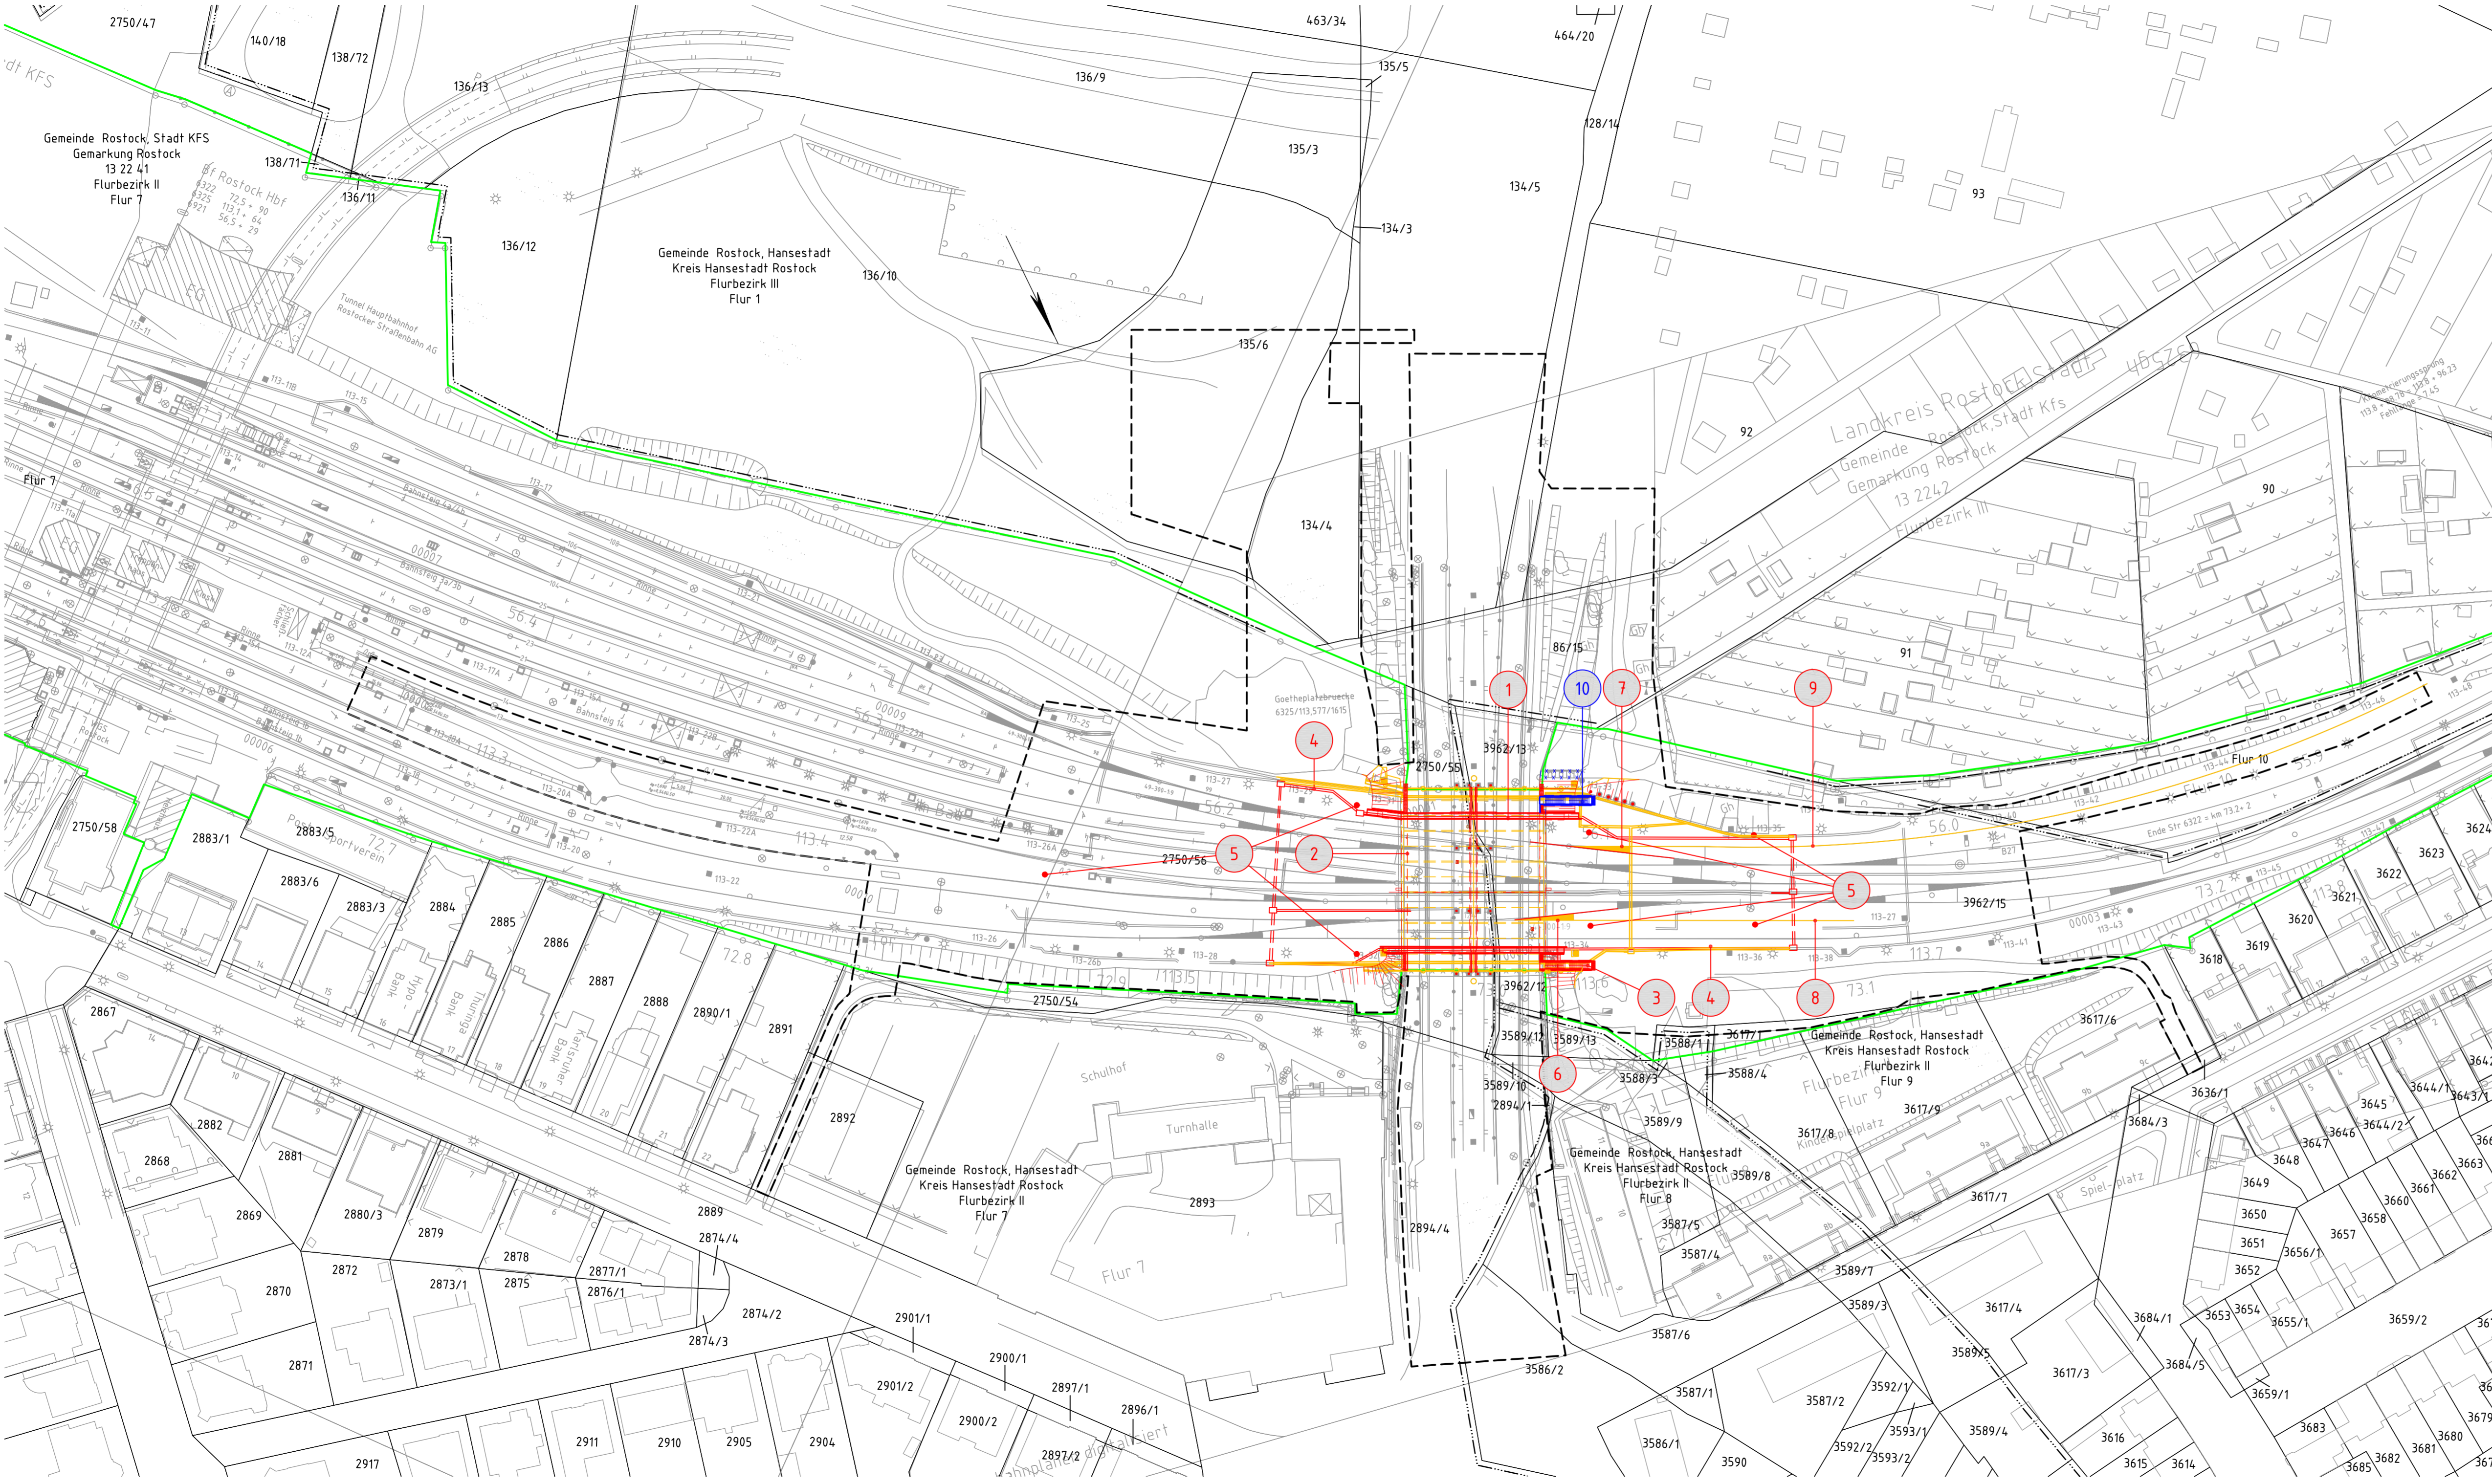

Strecke 6921
Bahnhofsgleise

Strecke 6921
nach Rostock Hbf, W39
Strecke 6325
nach Neustrelitz, W27

Strecke 6325
Bahnhofsgleise

Strecke 6325
nach Neustrelitz, W27

Strecke 6322
nach Stralsund, W97

Strecke 6921
von Wismar

Strecke 6325
von Warnemünde

Strecke 6322
nach Rostock Hbf, W133

Hinweis: „Plangrundlage Ivl-Plan und Auszug aus dem Amtlichen Liegenschaftskataster-Informationssystem vom 31.01.2019. Bei Abweichungen gelten die Angaben aus dem Liegenschaftskataster.“

Legende:

- Bestand
- Neubau/Änderung
- Rückbau
- äußere Grenze der vorhabenträgereigenen Grundstücke
- 1. Änderung im Verfahren
- Planfeststellungsgrenze
- Kreis-/ Gemeindegrenze
- Gemarkungsgrenze
- Flurgrenze
- Flurstücksgrenze
- Zugehörigkeitshaken
- Flurstücksnummer

Kataster

Nr. laufende Nummer des Bauwerksverzeichnisses

- Böschung
- Gleis S-Bahn
- Gleis für Reise- und Güterzüge
- Gleis für Güterzüge
- Trafostation
- Oberleitungsast ohne / mit Mastnummer
- Trogtrasse (Kabelkanal) mit Kabelschacht
- Versickerungsanlage (Graben, Becken, Mulde)
- Mulde
- Stützwand
- Zaun
- Hecke gemeinschaftlich
- Leitplanke
- Straßenablauf
- Einsiegelschacht / Entwässerungsleitung mit Fließrichtung
- Lichtmast
- Schaltschrank
- Schieber für Wasserleitung
- Überflurhydrant; Unterflurhydrant
- Laub-; Nadelbaum
- DB-Gebäude mit Überdachung
- Treppe
- Rampe

1. Änderung **Unterlage 3.1.D**

Genehmigungsvermerk Eisenbahn-Bundesamt	
Übersichtsskizze	
<table border="1" style="width: 100%; border-collapse: collapse;"> <tr> <td style="width: 30%; text-align: center;">a</td> <td style="text-align: center;">Ausgangsverfahren: 1. Änderung im Verfahren, Rückbau und Neubau Treppe</td> <td style="text-align: center;">30.03.2020</td> </tr> <tr> <td style="text-align: center;">0</td> <td style="text-align: center;">Ausgangsverfahren: Antragsfassung</td> <td style="text-align: center;">30.04.2019</td> </tr> <tr> <td style="text-align: center;">Index</td> <td style="text-align: center;">Änderungen bzw. Ergänzungen</td> <td style="text-align: center;">Planungsstand</td> </tr> </table>		a	Ausgangsverfahren: 1. Änderung im Verfahren, Rückbau und Neubau Treppe	30.03.2020	0	Ausgangsverfahren: Antragsfassung	30.04.2019	Index	Änderungen bzw. Ergänzungen	Planungsstand																															
a	Ausgangsverfahren: 1. Änderung im Verfahren, Rückbau und Neubau Treppe	30.03.2020																																							
0	Ausgangsverfahren: Antragsfassung	30.04.2019																																							
Index	Änderungen bzw. Ergänzungen	Planungsstand																																							
Genehmigungsplanung: Unterlage für eine Entscheidung nach § 18 AEG	
<table border="1" style="width: 100%; border-collapse: collapse;"> <tr> <td colspan="2">Vorhabenträger:</td> <td colspan="2">Planzeichen:</td> </tr> <tr> <td colspan="2">DB Netz AG Regionalbereich Ost, Produktionsplanung und -steuerung Wismarsche Str. 390 19055 Schwerin</td> <td colspan="2">Projekt-Nr. P-B001226</td> </tr> <tr> <td colspan="2">Vertreter des Vorhabenträgers:</td> <td colspan="2">Planverfasser:</td> </tr> <tr> <td colspan="2">DB Netz AG Regionalbereich Ost, Projektrealisierung STE Zentrale Projekte Wismarsche Str. 390 19055 Schwerin</td> <td colspan="2">DB Engineering & Consulting GmbH Region Ost Planung I.T.V. O.-P.-BLN Caroline-Michaels-Straße 5-11 10115 Berlin</td> </tr> <tr> <td colspan="2">Datum: 30.03.2020</td> <td colspan="2">Datum: 30.03.2020</td> </tr> <tr> <td colspan="2">i. V. gez. Kraatz</td> <td colspan="2">i. A. gez. Kohnmann</td> </tr> <tr> <td colspan="2">Unterschrift</td> <td colspan="2">Unterschrift</td> </tr> <tr> <td colspan="2">Höhensystem: DHHN92</td> <td colspan="2">Koordinatensystem: DB-REF/DHHN92</td> </tr> <tr> <td colspan="2">Ursprungsplan</td> <td colspan="2">Blattgröße: 4,20 x 1160</td> </tr> <tr> <td colspan="2">Datum</td> <td colspan="2">Maßstab: 1:1000</td> </tr> </table>		Vorhabenträger:		Planzeichen:		DB Netz AG Regionalbereich Ost, Produktionsplanung und -steuerung Wismarsche Str. 390 19055 Schwerin		Projekt-Nr. P-B001226		Vertreter des Vorhabenträgers:		Planverfasser:		DB Netz AG Regionalbereich Ost, Projektrealisierung STE Zentrale Projekte Wismarsche Str. 390 19055 Schwerin		DB Engineering & Consulting GmbH Region Ost Planung I.T.V. O.-P.-BLN Caroline-Michaels-Straße 5-11 10115 Berlin		Datum: 30.03.2020		Datum: 30.03.2020		i. V. gez. Kraatz		i. A. gez. Kohnmann		Unterschrift		Unterschrift		Höhensystem: DHHN92		Koordinatensystem: DB-REF/DHHN92		Ursprungsplan		Blattgröße: 4,20 x 1160		Datum		Maßstab: 1:1000	
Vorhabenträger:		Planzeichen:																																							
DB Netz AG Regionalbereich Ost, Produktionsplanung und -steuerung Wismarsche Str. 390 19055 Schwerin		Projekt-Nr. P-B001226																																							
Vertreter des Vorhabenträgers:		Planverfasser:																																							
DB Netz AG Regionalbereich Ost, Projektrealisierung STE Zentrale Projekte Wismarsche Str. 390 19055 Schwerin		DB Engineering & Consulting GmbH Region Ost Planung I.T.V. O.-P.-BLN Caroline-Michaels-Straße 5-11 10115 Berlin																																							
Datum: 30.03.2020		Datum: 30.03.2020																																							
i. V. gez. Kraatz		i. A. gez. Kohnmann																																							
Unterschrift		Unterschrift																																							
Höhensystem: DHHN92		Koordinatensystem: DB-REF/DHHN92																																							
Ursprungsplan		Blattgröße: 4,20 x 1160																																							
Datum		Maßstab: 1:1000																																							
<p>Ersatzneubau Goetheplatzbrücke EÜ Goetheplatzbrücke Strecke 6325, Neustrelitz Hbf – Warnemünde km 113,577</p>	
<p>Planart: Lageplan</p>	
<p>EÜ Goetheplatzbrücke, km 113,577 km 113,280 – km 113,830</p>	