


- Planung**
- Straßenbenflächen (Grünstreifen)
 - Fahrbahn mit Achse (Asphalt)
 - Bankett
 - Gehweg (Pflaster 200x100x80 mit Fase, grau, Läuferverband quer zur Laufrichtung)
 - Radweg (Pflaster 200x100x80 ohne Fase, anthrazit, Läuferverband längs zur Fahrtrichtung)
 - gemeinsamer Geh- und Radweg (Pflaster 200x100x80 ohne Fase, grau, Läuferverband quer zur Laufrichtung)
 - Sicherheitsstreifen (Pflaster 140x70x80 mit Fase, anthrazit, raue Oberfläche) (Läuferverband längs zur Laufrichtung)
 - Fahrbahnteiler / Insel / Parkstreifen
 - Eindeckung mit Gleiseindeckplatten
 - Oberflächenangleichung (Asphaltdecke)
 - Oberflächenangleichung mit vorh. Material
 - Zufahrt mit Bordabsenkung (Deckmaterial analog Gehweg)
 - Entwässerungsrinne (2-reihig, Betonstein 16/16/14 mit Straßenablauf)
- taktile Bodenelemente**
- Rippplatte 30 x 30, weiß
 - Noppenplatte 30 x 30, weiß
- Katastergrenze**
- Baumfällungen, Abbruch
 - LSA-Standorte
- Neigungsbruchpunkt**
mit Angabe von Ausrichtungshalmesser, Längeneigung und Abstand zum nächsten Neigungsbruchpunkt
- Gradientenhochpunkt**
Gradienteniefpunkt
Querneigung
- Palisaden**
- Straßenbeleuchtung neuer Standort**
- neue Straßenbeleuchtung SR 100**
- Detail Standort Beleuchtung**
- Sicherheitsstreifen
Gehweg
Straßenbeleuchtungsmast
- Legende:**
- HB 12 - Hochbord (12cm Anlauf)
 - HB 8 - Hochbord (8cm Anlauf)
 - TB 0 - Tiefbord (0cm Anlauf)
 - TB 10 - Tiefbord (10cm Anlauf)
 - RB 3 - Rundbord (3cm Anlauf)
 - RaB3 - Rasenbord (3cm Anlauf)
 - S - Schrägstein (0cm Anlauf)
 - TS - Tasterstein (0cm Anlauf)
 - F 7 - Flachbordstein (7cm Anlauf)
 - Farbe: weiß

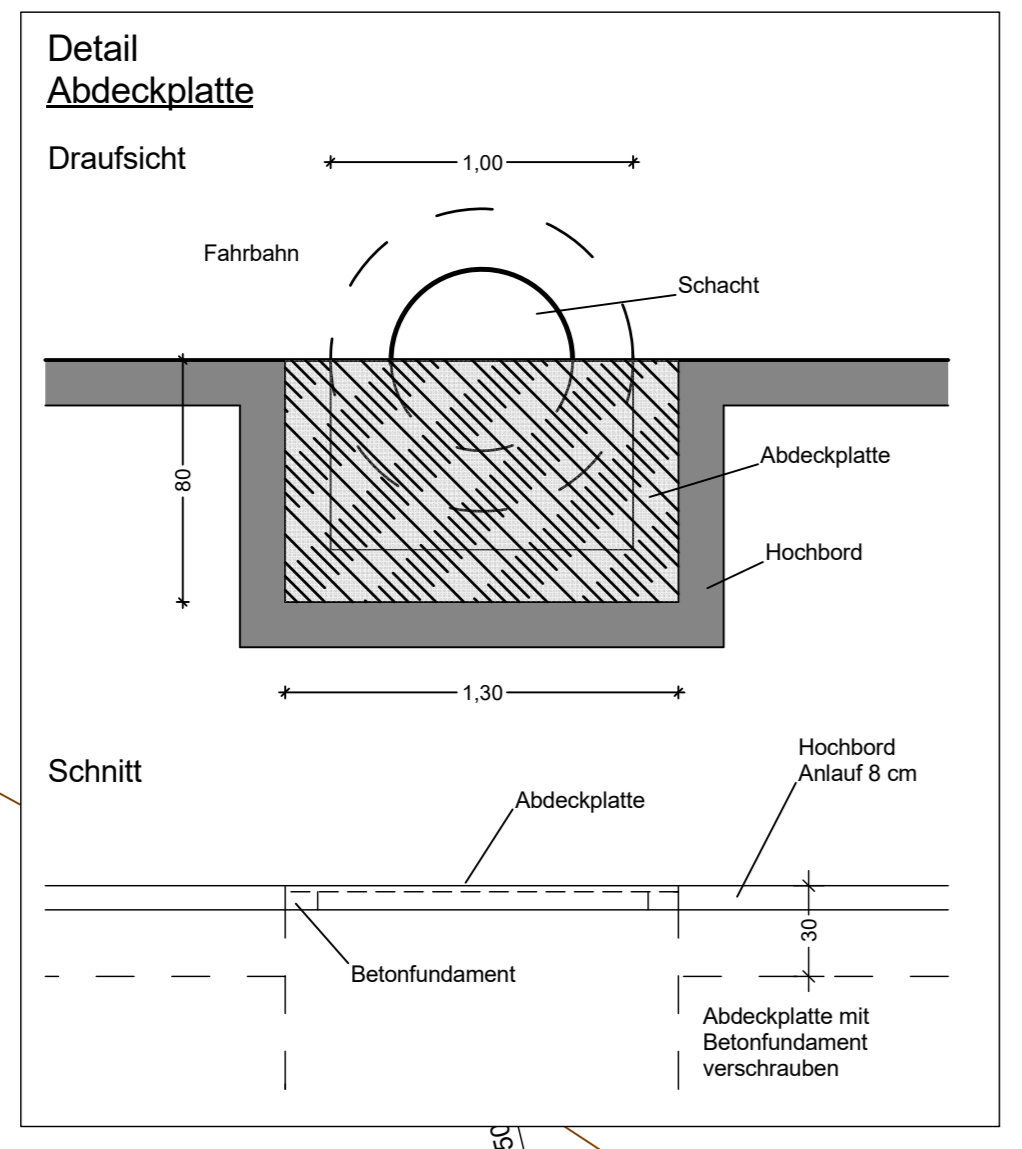

1		2	
INROS LACKNER SE			
Rosa-Luxemburg-Strasse 16 18065 Rostock Tel. (0381)4567-80 Fax (0381)4567-844			
Datum	Zeichen		
bearbeitet	08/2018	gez. Boger	
gezeichnet	08/2018	gez. Temmen	
geprüft:		gez. A.Völkel	
2017-0074			

Hanse- und Universitätsstadt ROSTOCK		Datum	Zeichen
Hanse- und Universitätsstadt Rostock Amt für Verkehrsanlagen Hobrechtstr. 14, 18069 Rostock Tel.: 0381381-6600 Fax: 0381381-6606		bearbeitet	
		geprüft	

Nr.	Art der Änderung	Datum	Zeichen

AUSFÜHRUNGSPLANUNG

Höhenbezug: mHN Lagebezug: GKK / 42 / 83

Straßenbauverwaltung Hanse- und Universitätsstadt Rostock		Unterlage / Blatt-Nr.: 5 / 1
Straße: Petridamm/Dierk. Damm Station:		Lageplan
PROJIS-Nr.:		Maßstab: 1:250

Straßenbau Petridamm	
aufgestellt:	