


- Legende Bestand
- Schnitt, siehe Abdeckung
- Uppanstrich
- Wasserdichtschicht
- Schraubschnitt
- Ein- bzw. Auslauf
- Abgrenzung
- Grunderhebungsbezeichnungen
- Gemeinschaftliche Wasser
- Unser/Quartierswasser
- Wasser
- Alterschwacher Wasser/Abwasser
- Hausanschlusswasser
- Alterschwacher Gas/Feuerwasser
- Sonderanschluss (Anerkennung)
- Strombedarf aus Bord
- Strombedarf über Bord
- Schlichtung
- Mechanik (Anerkennung)
- Stromkabel
- Stromkabel auf Balken
- Stromkabel auf Stahltrapez
- Stahlgitter
- Stahlgitter
- Schicht
- Uppanstrich
- Wasserdichtschicht
- Schraubschnitt
- Ein- bzw. Auslauf
- Abgrenzung
- Grunderhebungsbezeichnungen
- Gemeinschaftliche Wasser
- Unser/Quartierswasser
- Wasser
- Alterschwacher Wasser/Abwasser
- Hausanschlusswasser
- Alterschwacher Gas/Feuerwasser
- Sonderanschluss (Anerkennung)
- Strombedarf aus Bord
- Strombedarf über Bord
- Schlichtung
- Mechanik (Anerkennung)
- Stromkabel
- Stromkabel auf Balken
- Stromkabel auf Stahltrapez
- Stahlgitter
- Stahlgitter

Im Zuge der Baumaßnahme werden durch die Eurawasser Nord GmbH der Regen- und Schmutzwasserkanal, die Trinkwasserleitung sowie sämtliche Hausanschlüsse erneuert.


Vermessung durch: Vermessungsbüro Hensch & Bernau Homepage: www.hensch-bernu.de
Lagebezug: GK 42/83 Höhenbezug: HN76

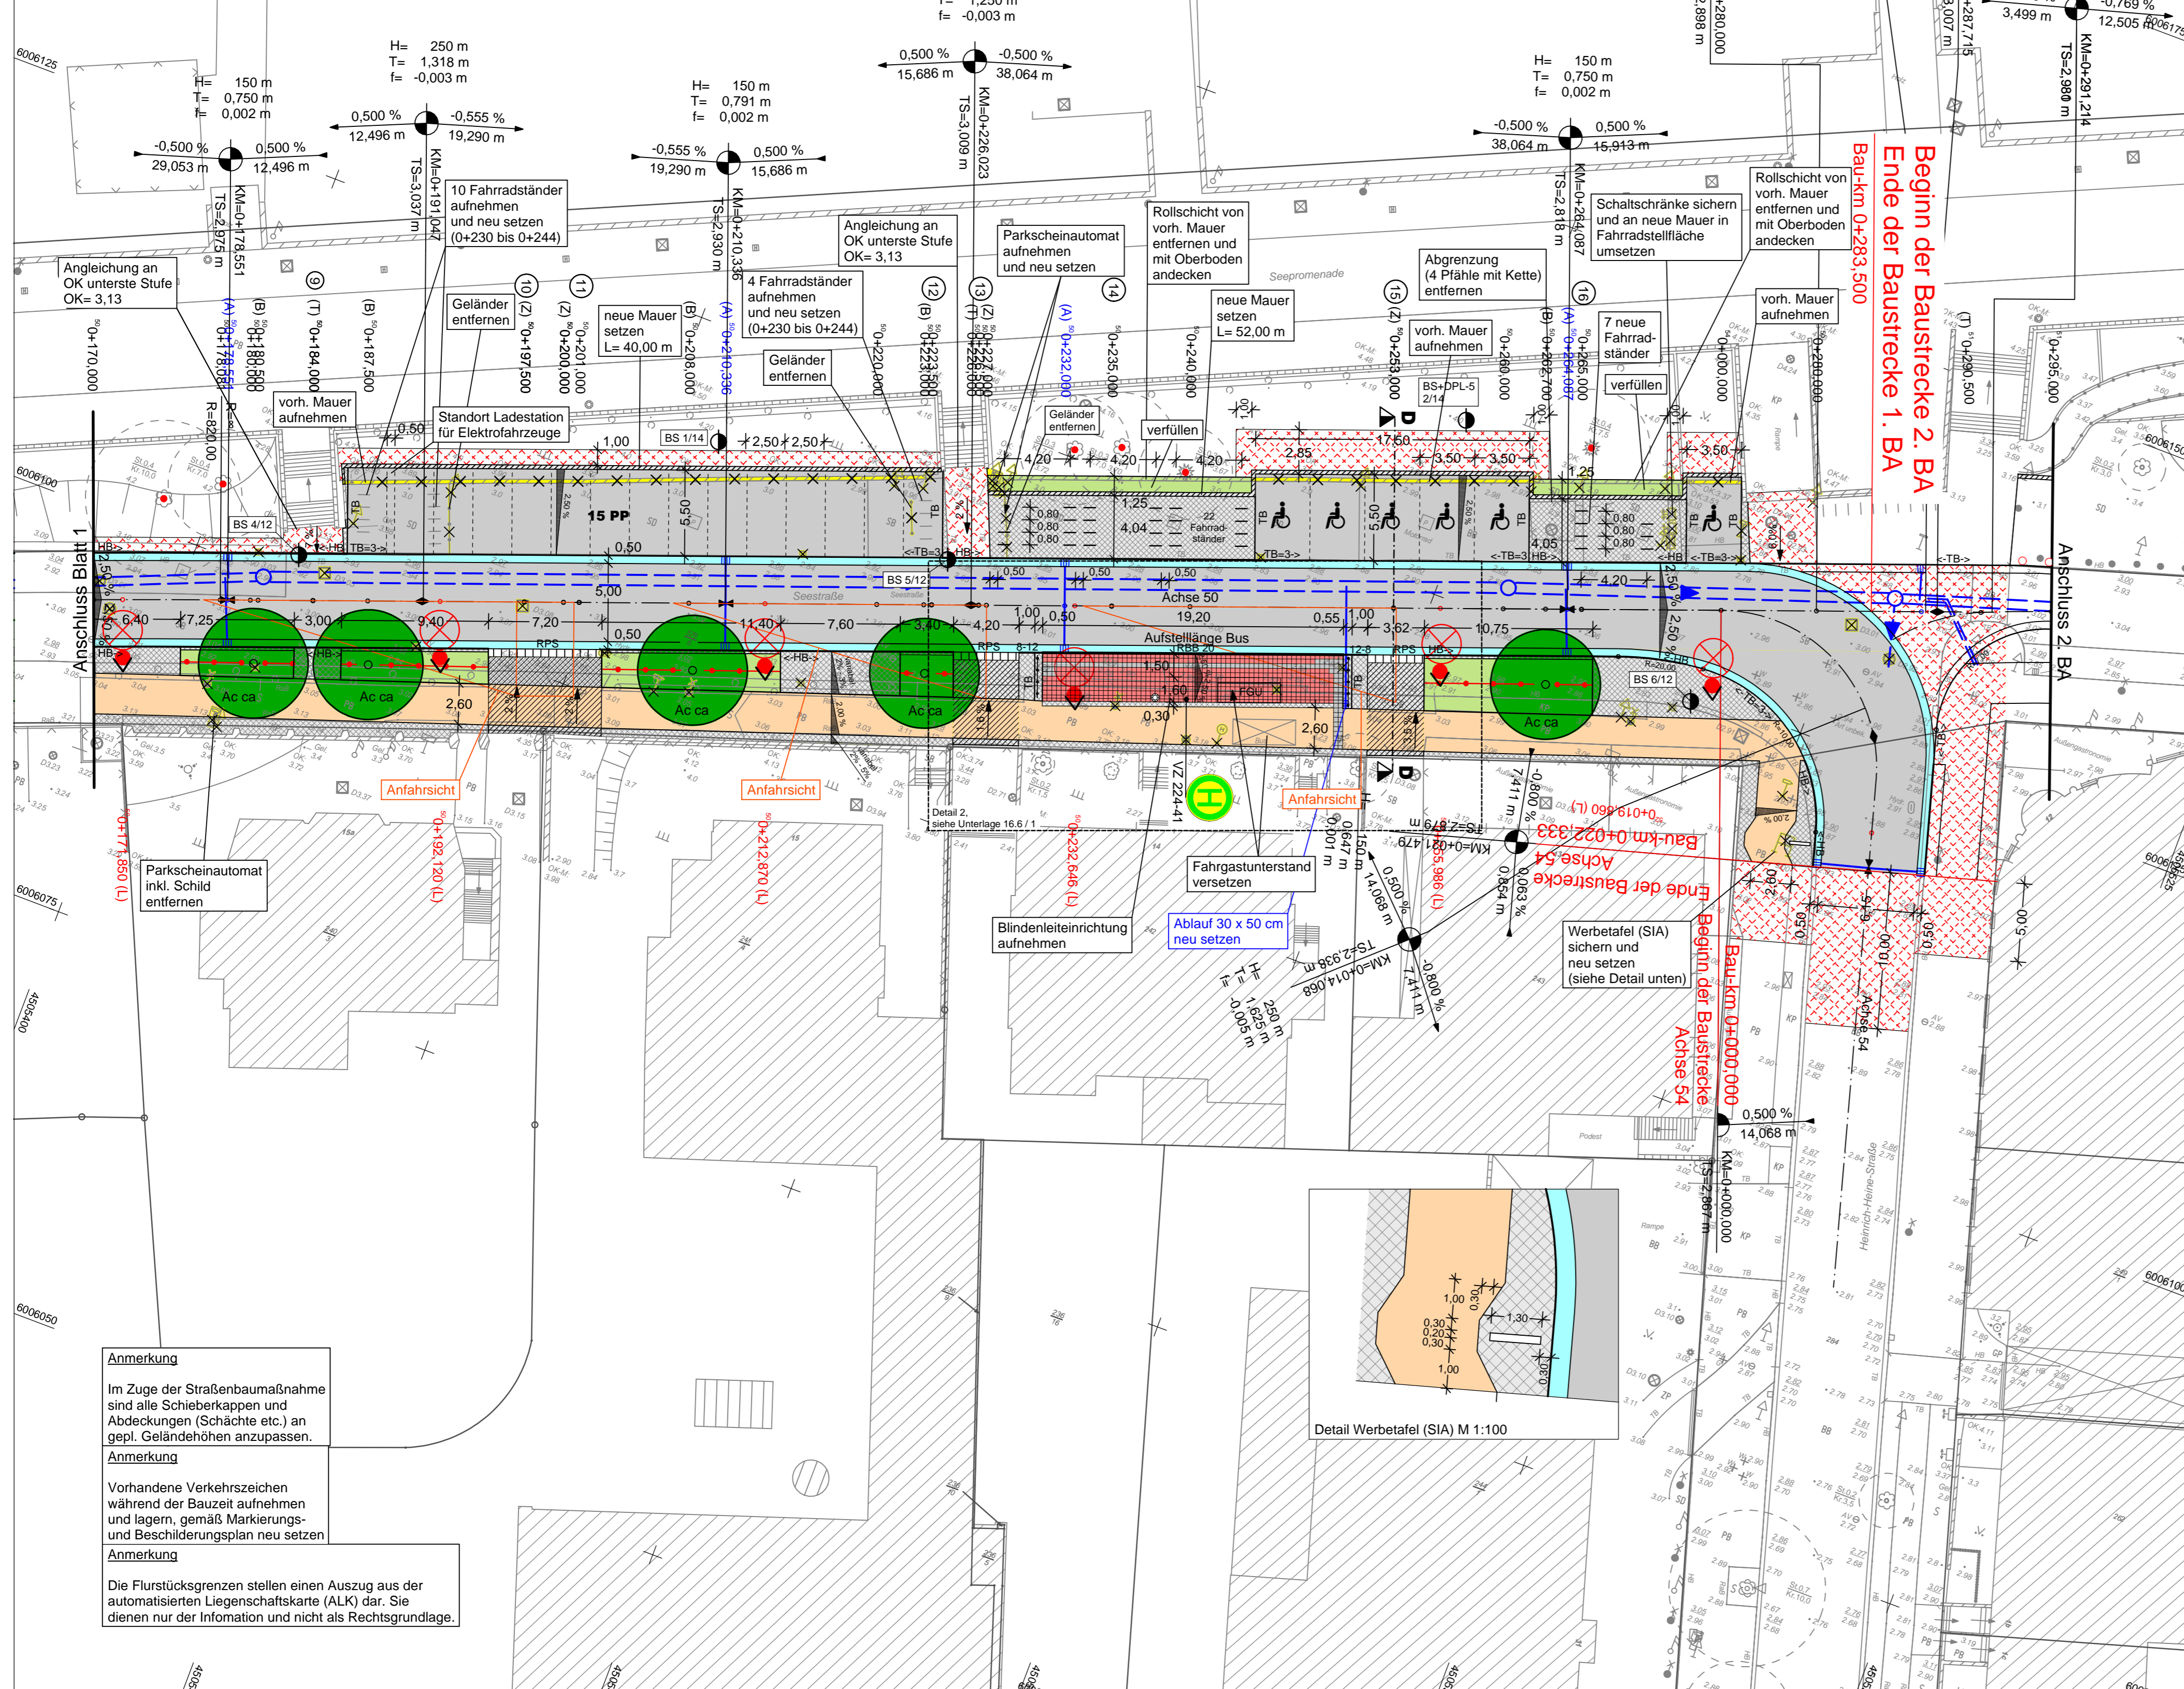

Anmerkung
Im Zuge der Straßenbaumaßnahme sind alle Schieberkappen und Abdeckungen (Schächte etc.) an gepl. Geländehöhen anzupassen.
Anmerkung
Vorhandene Verkehrszeichen während der Bauzeit aufnehmen und lagern, gemäß Markierungs- und Beschilderungsplan neu setzen.
Anmerkung
Die Flurstücksgrenzen stellen einen Auszug aus der automatisierten Liegenschaftskarte (ALK) dar. Sie dienen nur der Information und nicht als Rechtsgrundlage.

- ### Planung
- Fahrbahn
 - Asphalt (Körnung 0/8), hell gespült mit natürlicher Gesteinskörnung
 - PP** straßenbegleitende Parkflächen
 - Asphalt (Körnung 0/8), hell gespült mit natürlicher Gesteinskörnung
 - Gehweg
 - Betonplatten, quadratisch 25 x 25 cm, diagonal verlegt mit Biechhofsmutze, grau
 - Distanzstreifen
 - Granitkleinfester 8 x 11 cm, neues Material, handelsübliche Schlägung, passé verlegt, rot-blau-bunt, Einfassung mit Läuferreihe, unter 70 cm Mosaikpflaster
 - Zufahrt und Quening zum Kurhausgarten
 - Granitkleinfester 8 x 11 cm, neues Material, handelsübliche Schlägung, passé verlegt, grau, geschnitten und gestockt
 - Wartelfläche
 - Betonplatte 30 x 30 x 8 cm, kugelgestrahlt, rot
 - Pflanzstreifen
 - mit straßenseitiger Pflegekante 20 cm, 2 Reihen Granitkleinfester, Stahlband, Übersteigenschutz Legi, mehrliege Heckenpflanzungen
 - Bankett
 - Anpassungsbereich mit vorh. Material
 - verstärkter Oberbau in Zufahrten
 - Entwässerungsrinne mit Straßenablauf
 - Granitreihen 14 x 16 cm, 3-reihig, grau
 - Rampenstein
 - Grandura Betonelement, grau
 - Neigungsbrechpunkt mit Angabe von Ausrichtungshalbmesser, Längsneigung und Abstand zum nächsten Neigungsbrechpunkt
 - Gradientenhochpunkt
 - Gradiententiefpunkt
 - Querneigung
 - Hochbord (B 14/25 Fase, 8 cm Ansicht), vorh. Material verwenden
 - Rostocker Busbord 20 cm, neues Material verwenden
 - Tiefbord (TB 15/20, 0 cm bzw. 3 cm Ansicht), vorh. Material verwenden
 - Bohrpunkt mit fortlaufender Nummer
 - Fahrgastunterstand
 - Papierkorb
 - Leuchte Fa. Leipziger Leuchten GmbH, System im RAL 9005 tiefschwarz, Mastaufsatzleucht Lucas VII
- ### Sonstiges
- Baumschutz
 - vorh./ gepl. Baum (Acer campestre - Feldahorn)
- ### Versorgungseinrichtungen
- gepl. Regenwasserkanal (wird durch Eurawasser erneuert)
 - gepl. Anschlussleitung DN 150
 - gepl. Drainageleitung DN 100
- ### Verwaltung
- Flurstücksgrenze

Zeichenerklärung

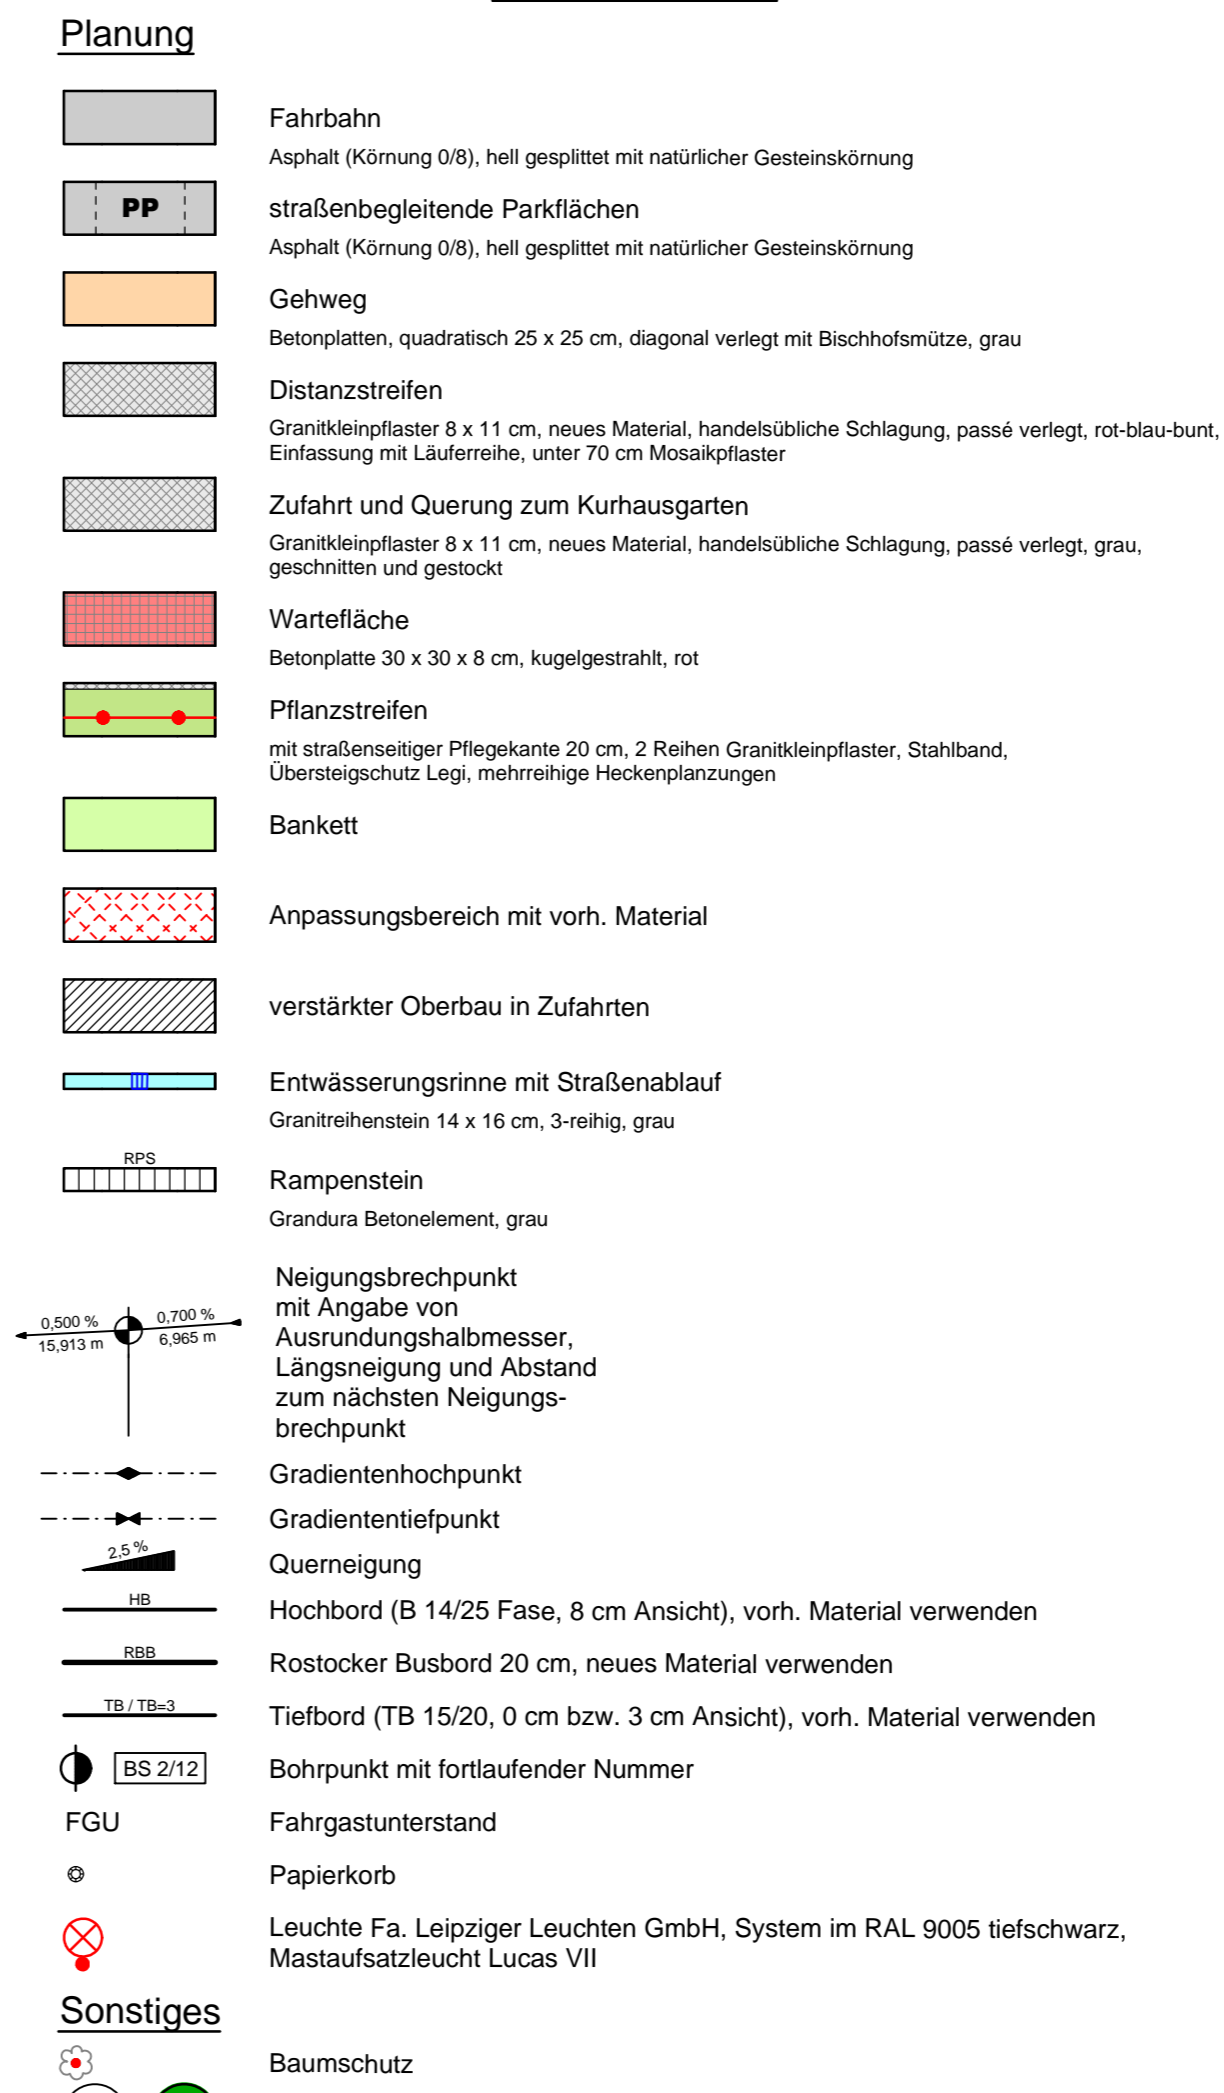

1		2									
Dorsch Gruppe BDC		Tief- und Hafenbaumt Rostock									
bearbeitet	01/2015	Datum	Trede								
gezeichnet	01/2015	Zeichen	Knop								
geprüft: 01/2015 Harloff											
<table border="0"> <tr> <td>Nr.</td> <td>Art der Änderung</td> <td>Datum</td> <td>Zeichen</td> </tr> <tr> <td> </td> <td> </td> <td> </td> <td> </td> </tr> </table>				Nr.	Art der Änderung	Datum	Zeichen				
Nr.	Art der Änderung	Datum	Zeichen								

AUSFÜHRUNGSPLANUNG

Auftraggeber: Tief- und Hafenbaumt Rostock
Hölbeplatz 14
18069 Rostock
Straße: Seestraße / Am Leuchtturm
PROJIS-Nr.:

Unterlage/ Blatt-Nr.: 5 / 2
Lageplan
Maßstab: 1 : 250

Umgestaltung des Bereiches Seestraße / Am Leuchtturm in Rostock-Warnemünde 1. BA

b= 95,0 cm; h= 58,0 cm; A= 0,551 m²
IBDC-C384C-BI-Projekte\CARD84\3343_AP\3343_APLP_ST_250_02.PLT\LP_ST_250_02_07.01.15