
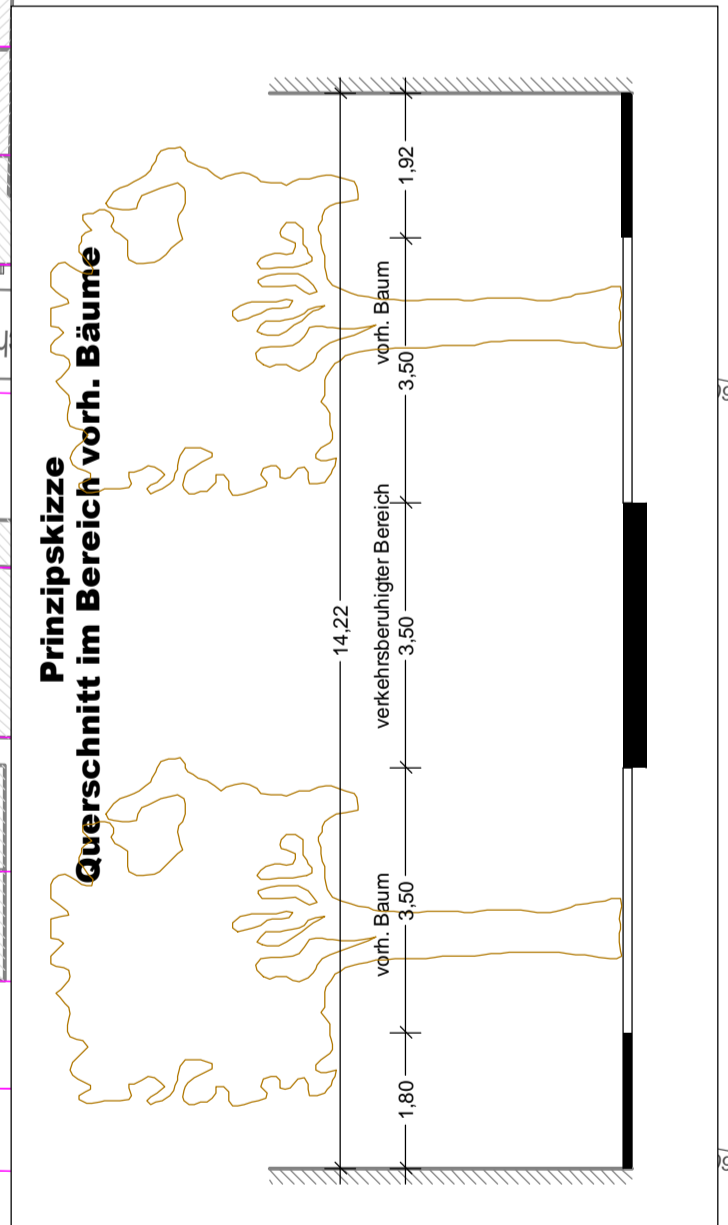


Variante 2

Verkehrsberuhigter Bereich
 Fahrbahnbreite 3,50 m (Rettungsweg)
 Mitnutzung der Fahrbahn durch Fußgänger
 Schrittgeschwindigkeit
 Parken in ausgewiesenen Bereichen (38 Parker, ~89 Bestand)
 Ladezone vor Haus 52 - Haus 53
 bis auf 4 Bäume Erhalt der vorhandenen Bäume
 (Kreuzung Friedrich-Franz-Straße/Schulstraße und Einfahrt Haus 54)
 Kein grundsätzlicher Ausbau im Bereich der Bäume
 auf Grund der Wurzelbildung möglich. (Grandbefestigung)
 Einschränkung der Breite im Baumbereich um 0,30m

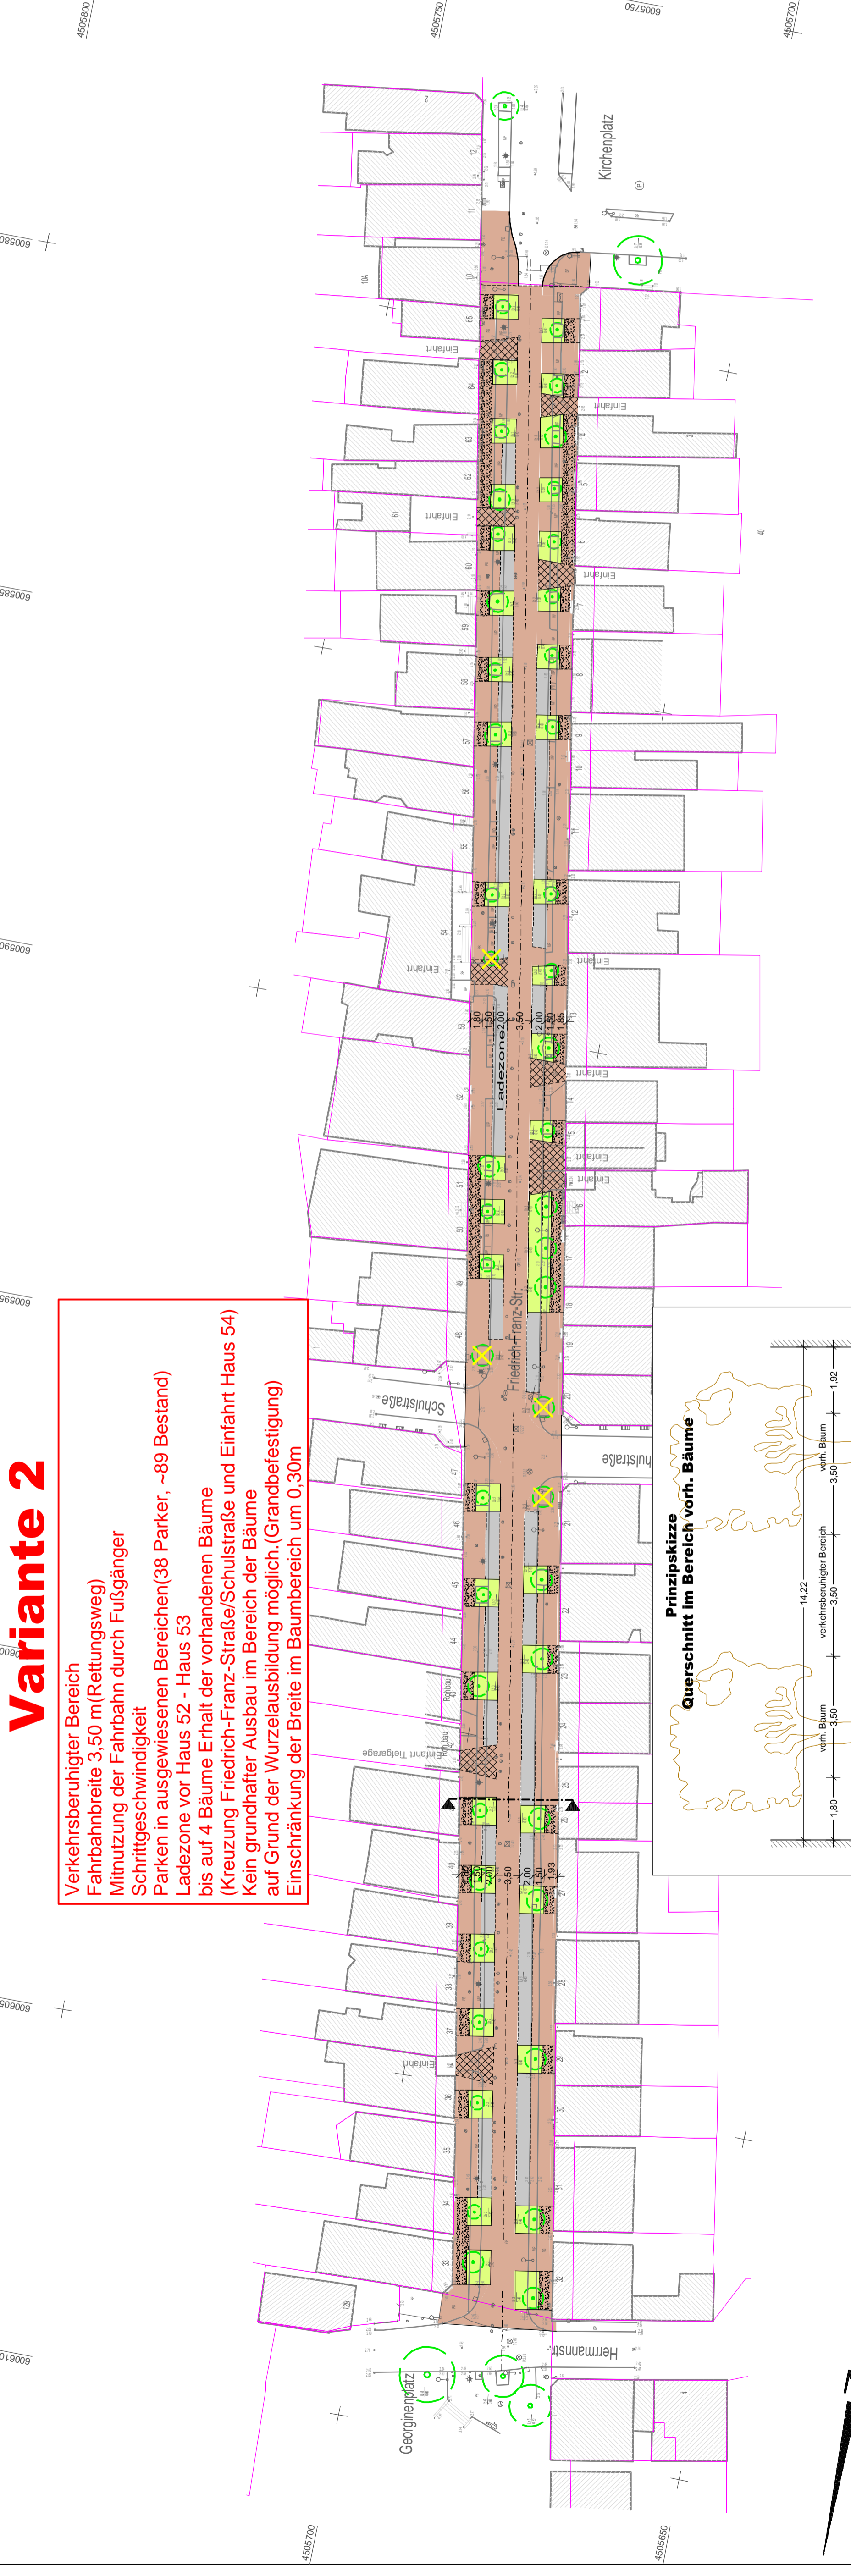

Zeichenerklärung

	verkehrsberuhigter Bereich		Grandbefestigung
	ausgewiesenen Parkflächen		Baumscheibe

Nr.	Art der Änderung	Datum	Aufgestellt

Entwurfsbearbeitung:

VERKEHRSPLANERPLANUNG
 Lise-Meineke-Ring 7, 18059 Rostock
 Tel.: (0381) 40 29 77 0 Fax: (0381) 40 29 77 20
 e-mail: info@veaplan.de www.veaplan.de

Datum	Zeichen
bearbeitet August 2011	gez. Beust
gezeichnet August 2011	CARD/I
geprüft:	

- VORPLANUNG -

Auftraggeber:	Hansestadt Rostock	Unterlage	7
Straße:	Tief- und Hafenbauamt	Blatt Nr.	2
(Nächster Ort):	Friedrich-Franz-Straße	Reg. Nr.	06148
	Rostock-Warnemünde	Datum	Zeichen

Fördergebiet
 Rostock- Seebad Warnemünde
 Erneuerung der Friedrich-Franz-Straße

Lageplan
 Maßstab: 1:500

Grundplan hergestellt:

Ingenieurbüro
 Ralf Hamel
 Sonnenblumenweg 49
 18119 Rostock
 Tel. 0381/5192990
 Fax 0381/5192991

Aufnahme: Juni/Juli 2011
 Feldvergleich:
 Kataster:

Ergänzungen:
 Bezugssystem Lage: 47/83
 Bezugssystem Höhe: HN 76

Die Flurstücksgrenzen wurden aus amtlichen Unterlagen übernommen. Ihre Darstellung dient nur zur Information und nicht als Rechtsgrundlage.

Für die Vollständigkeit und Richtigkeit der in den Plänen eingezeichneten Leitungen und Anlagen wird keine Gewähr übernommen. Die genaue Lage und die Tiefe der einzelnen Leitungen sind bei den jeweiligen Versorgungsträgern zu erfragen.

Hochb.: 6006103,643
 Rechtsb.: 4505604,055
 Format: 74,0 cm x 28,7 cm
 Winkel: 188.000,000