

HECKENPFLANZUNG

FRANZÖSISCHES DENKMAL


HECKENPFLANZUNG

NEUES ZUGANGSTOR
MIT FUSSGÄNGERQUERUNG

HECKENPFLANZUNG

PLATZ MIT BÄNKEN

DEUTSCHES DENKMAL
MIT NATURSTEINEINFASSUNG
UND FLACHER STAUDENPFLANZUNG

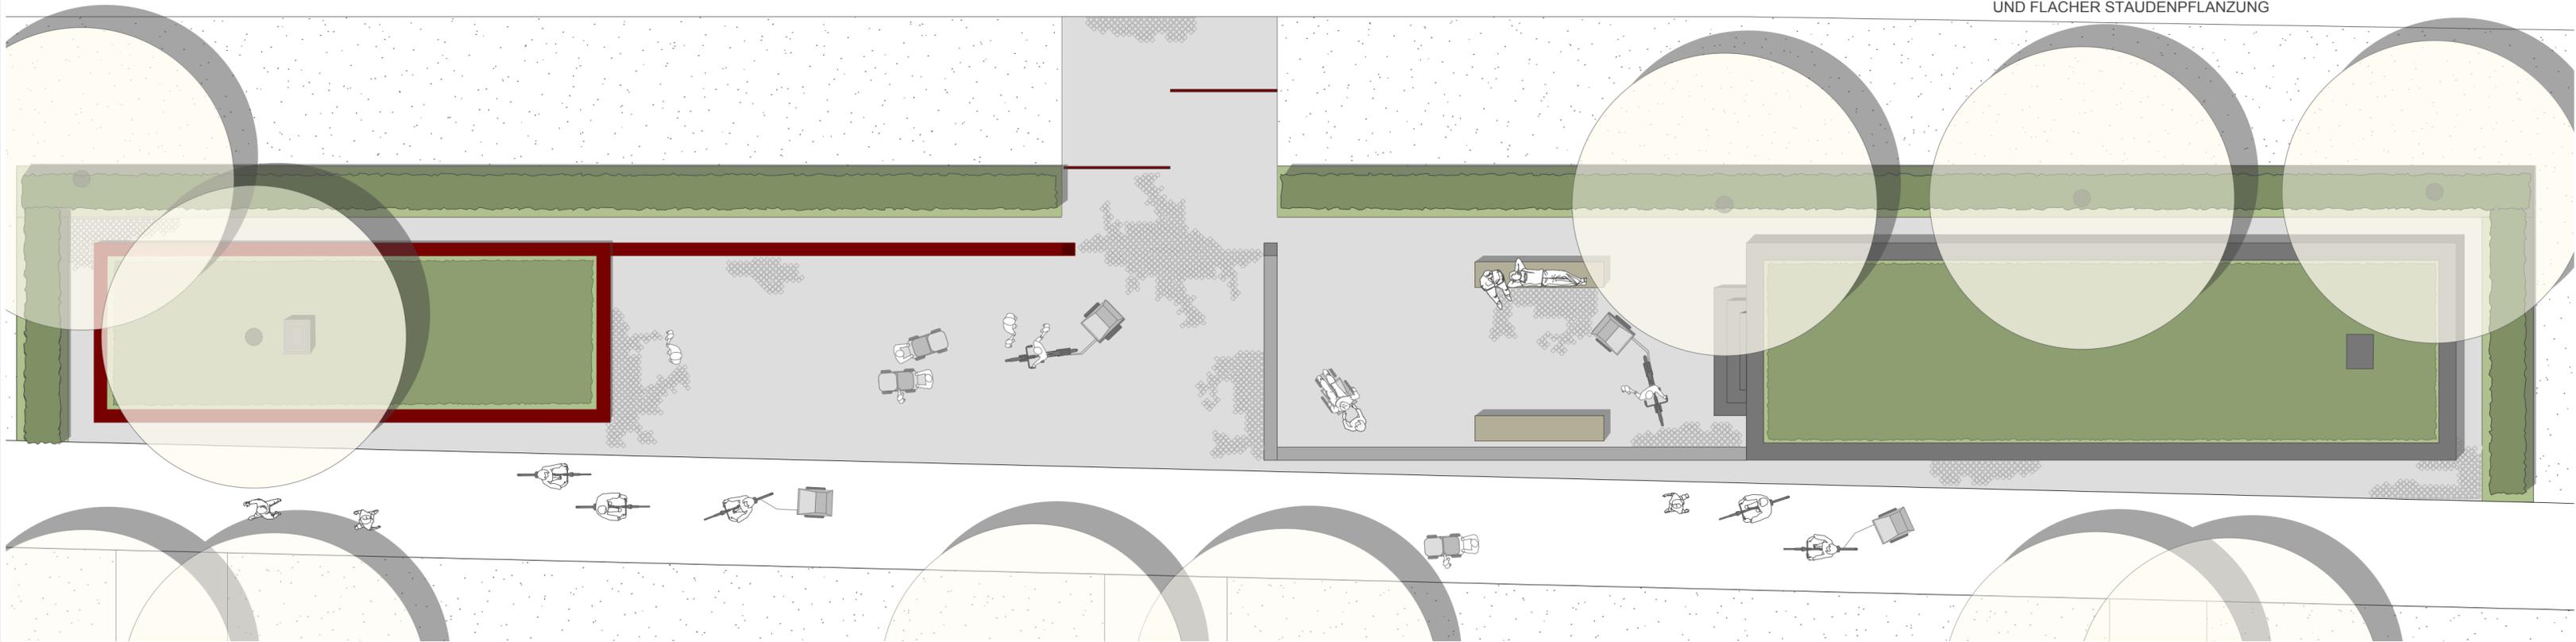

**FREIANLAGEN LINDENPARK ROSTOCK
KRIEGERDENKMALE**

Auftraggeber:  Hansestadt Rostock
Amt für Stadtgrün
Am Westfriedhof 2
18059 Rostock
Tel.: 0381 - 381 8524

Planung:  Hannes Hamann
Landschaftsarchitekten bdl
Lohgerberstraße 2
18055 Rostock
Tel.: 0381 - 800 33 31

Bauteil: **ZIELPLAN - Grundriss**

Plannr: **HRO-LP-FREI-282.1-a**

Maßstab: 1 : 100	Datum: 16.08.2013	Bearbeitung: Ha/HG/HW/op	Unterschrift:
----------------------------	-----------------------------	------------------------------------	----------------------