


Gemeinde Hansestadt Rostock
Gemarkung Gehlsdorf
Flur 1

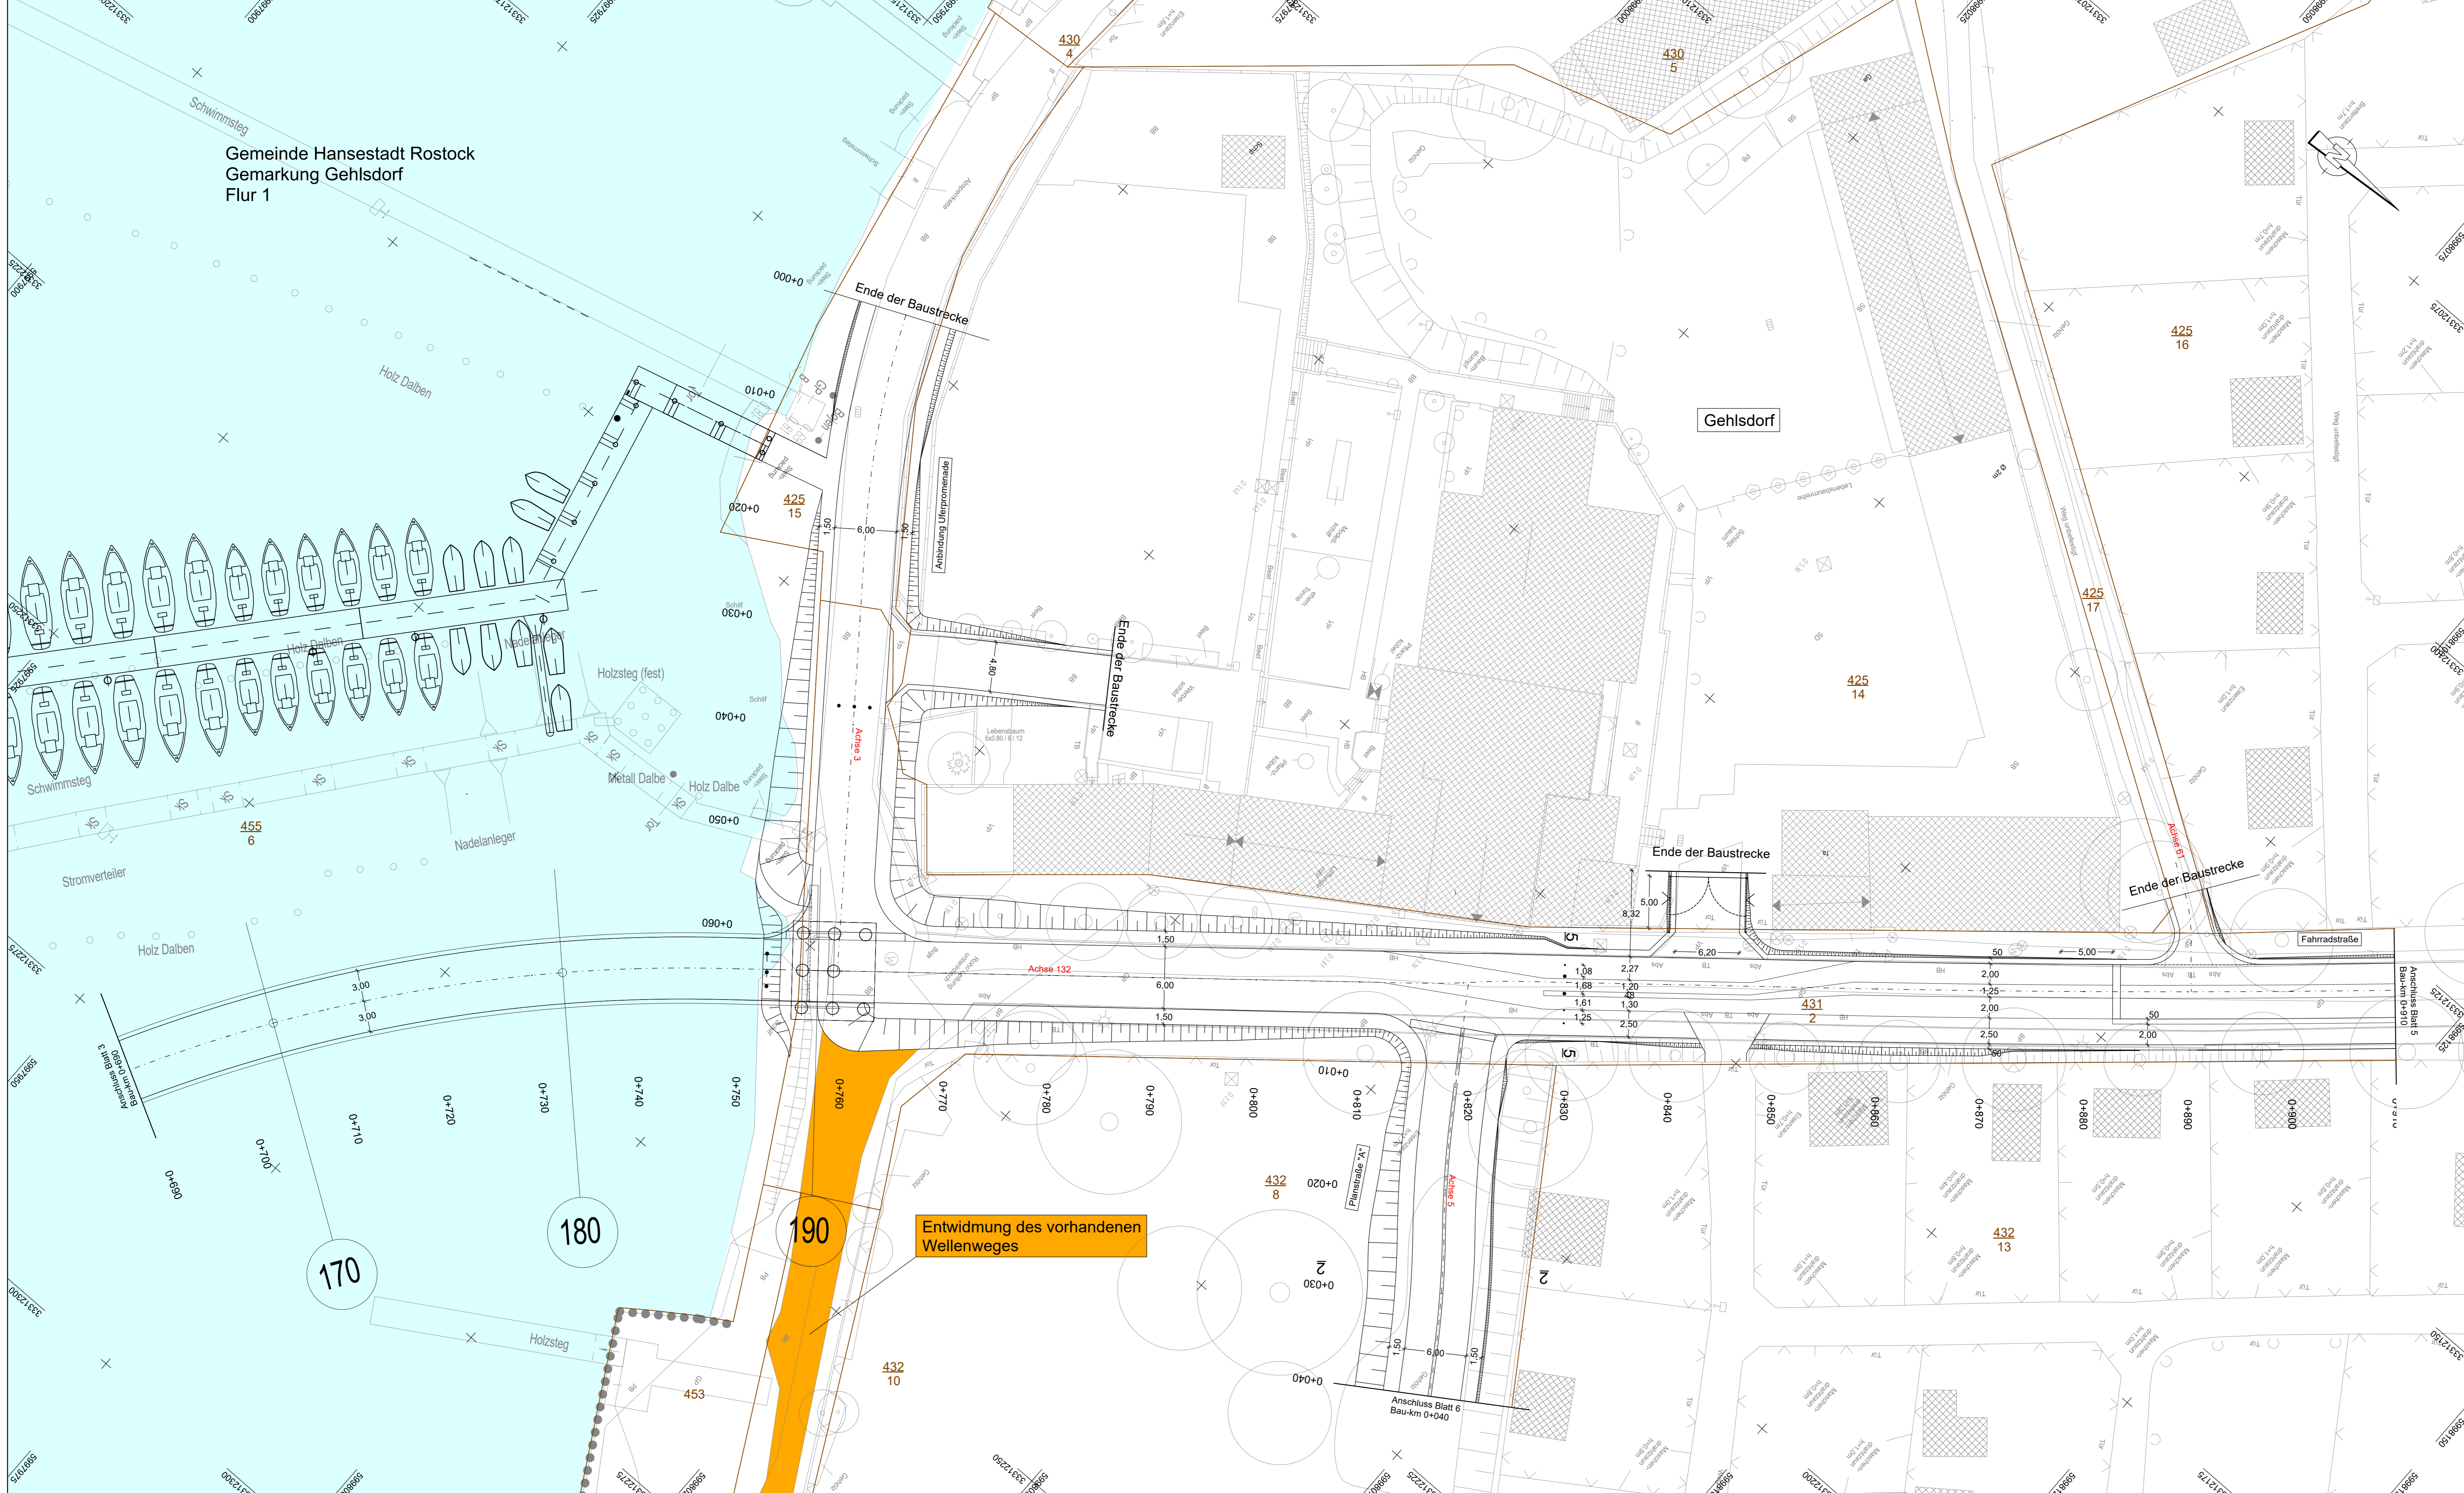

Entwicklung des vorhandenen
Wellenweges

Lagebezug: ETRS		Höhenbezug: DHN 2016	
	INROS LACKNER SE Rostock-Luxemburg-Str. 16 18055 Rostock Tel: 0381-4567-40 E-Mail: info@inros-lackner.de		entwurf beratung partner
bearbeitet	06/2021	gez. Klukas	
gezeichnet	06/2021	gez. Temmen	
geprüft		gez. J. Lüttmann	
2019-5500 / 03646			

		HANSE- UND UNIVERSITÄTSSTADT ROSTOCK	
Der Oberbürgermeister			
Datum	19.07.21	Zeichen	gez. Koch
bearbeitet	19.07.21	gez. Koch	
geprüft	19.07.21	gez. Strauß	


Nr.	Art der Änderung	Datum	Zeichen

FESTSTELLUNGSENTWURF

Straßenbauverwaltung HANSE- UND UNIVERSITÄTSSTADT ROSTOCK		Unterlage / Blatt-Nr.: 12 / 1	
PROJIS-Nr.:		Lageplan Widmung	
		Maßstab: 1:250	

NEUBAU WARNOWBRÜCKE IN ROSTOCK

aufgestellt: Rostock, den 19.07.2021
Hanse- und Universitätsstadt Rostock
Büro des Oberbürgermeisters
Fachbereich BUGA
Warnowufer 65
18057 Rostock
gez. Renate Behrmann
BUGA-Koordinatorin

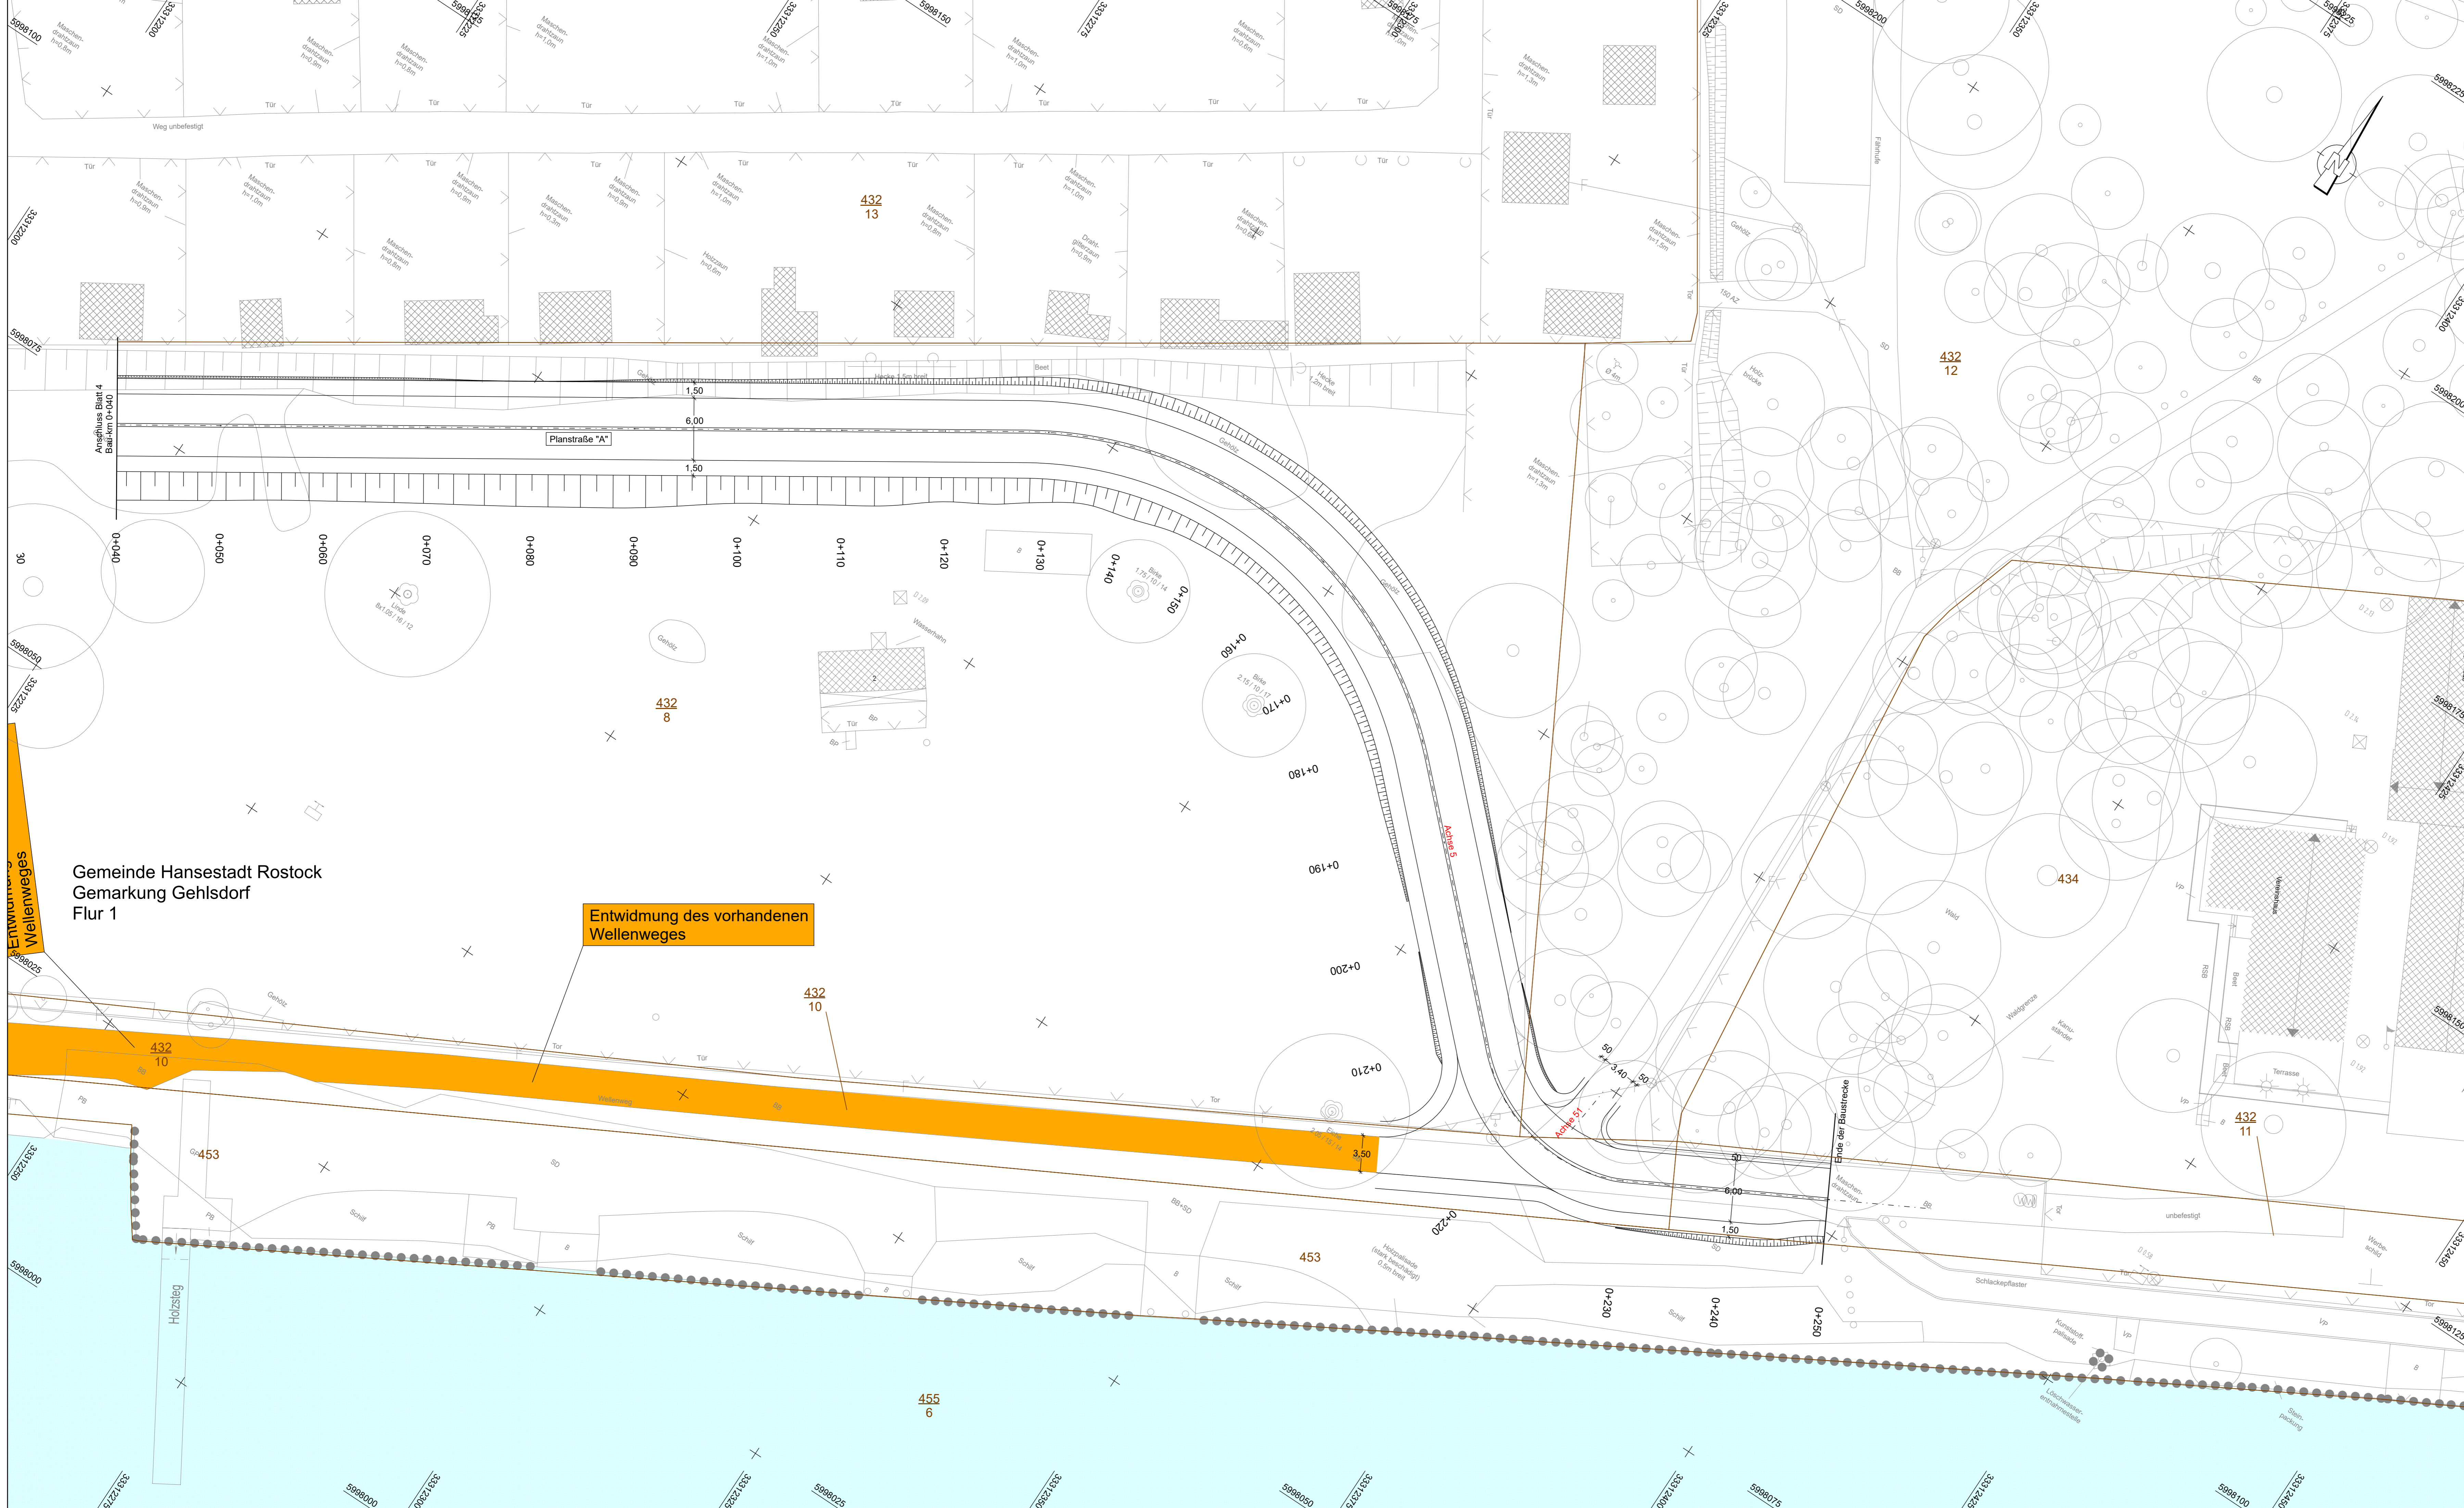

Gemeinde Hansestadt Rostock
Gemarkung Gehlsdorf
Flur 1

Entwicklung des vorhandenen
Wellenweges

Lagebezug: ETRS Höhenbezug: DHN 2016

<p>INROS LACKNER SE Rostock-Luxemburg-Str. 16 18055 Rostock Tel: 0381-4567-40 E-Mail: info@inros-lackner.de</p>	<p>sbp schubert bergemann partner</p>	Datum	Zeichen	
		bearbeitet	06/2021	gez. Klukas
		gezeichnet	06/2021	gez. Temmen
		geprüft		gez. J. Lüttmann
		2019-5500 / 03646		

<p>HANSE- UND UNIVERSITÄTSSTADT ROSTOCK Der Oberbürgermeister</p>	Datum	Zeichen	
	bearbeitet	19.07.21	gez. Koch
	geprüft	19.07.21	gez. Strauß

Nr.	Art der Änderung	Datum	Zeichen

FESTSTELLUNGSENTWURF

Straßenbauverwaltung HANSE- UND UNIVERSITÄTSSTADT ROSTOCK	Unterlage / Blatt-Nr.: 12 / 2 Lageplan Widmung
PROJIS-Nr.:	Maßstab: 1:250

NEUBAU WARNOWBRÜCKE IN ROSTOCK

aufgestellt: Rostock, den 19.07.2021 Hanse- und Universitätsstadt Rostock Büro des Oberbürgermeisters Fachbereich BUGA Warnowufer 65 18057 Rostock gez. Renate Behrmann BUGA-Koordinatorin	
---	--

2019-0000 4-1-P-RT 3-WB-B-PLOT 06.07.21

Gemeindestraße

Der vorhandene Wellenweg wird als Planstraße A an den Rand der Kleingartenanlage verlegt.

Die Flächen des vorhandenen Wellenwegs werden entwidmet.

Der Bereich der Entwidmung hat eine Länge von ca. 120 m.

Die Entwidmung wird mit Ablauf des Jahres, in dem die Verkehrsfreigabe der Planstraße A erfolgt, durchgeführt.