



ANSICHT M 1:500
ABWICKLUNG

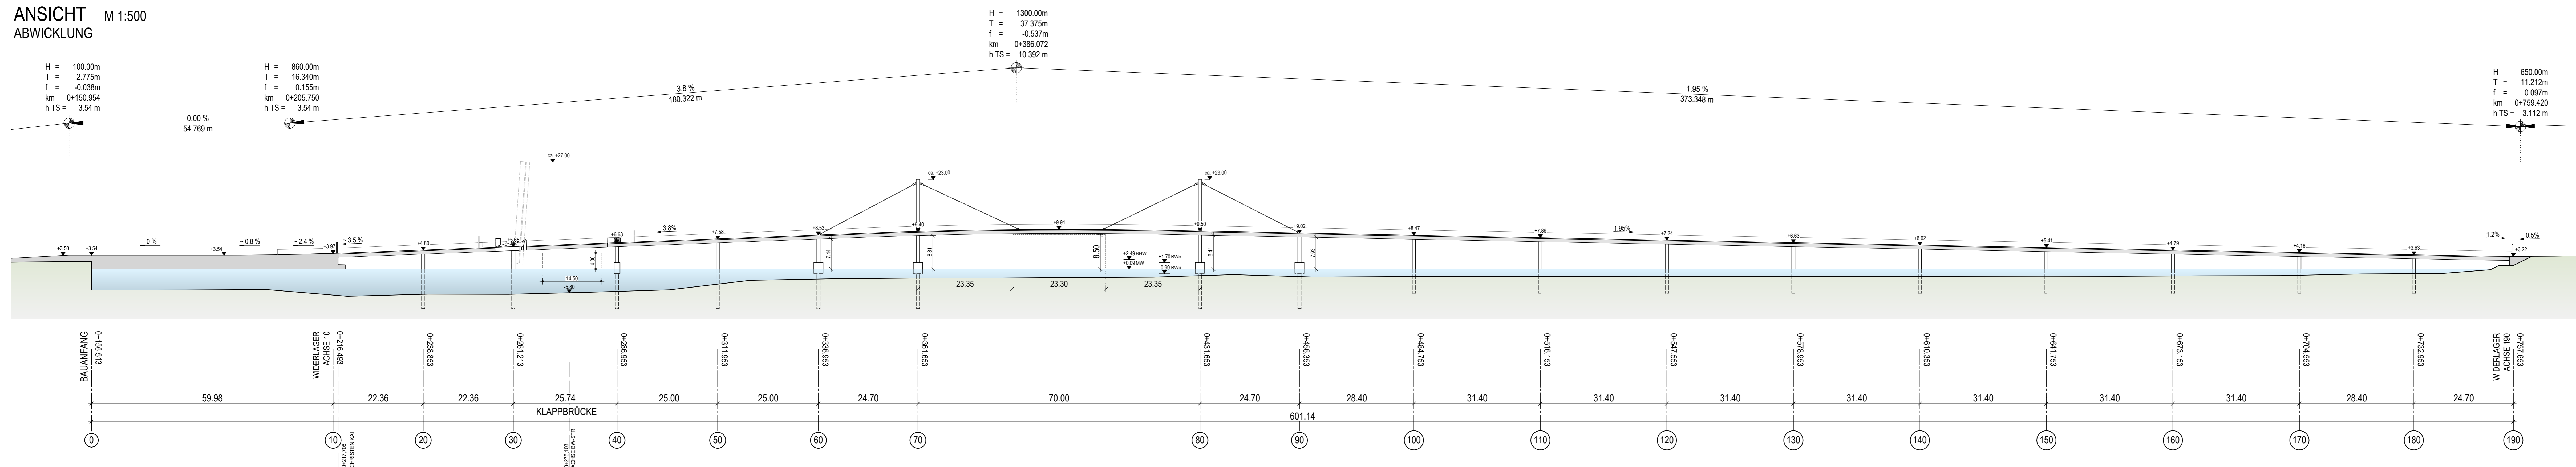

LEGENDE
H = Abzurundungshalbmesser
T = Tangentenlänge
f = Stchröhe
km = Basiskm
h.TS = Höhe Tangentenschnittpunkt

ANMERKUNGEN
- LAGEPLAN UND TRASSIERUNG GEMÄSS VERKEHRSPLANUNG

GRUNDRISS M 1:500

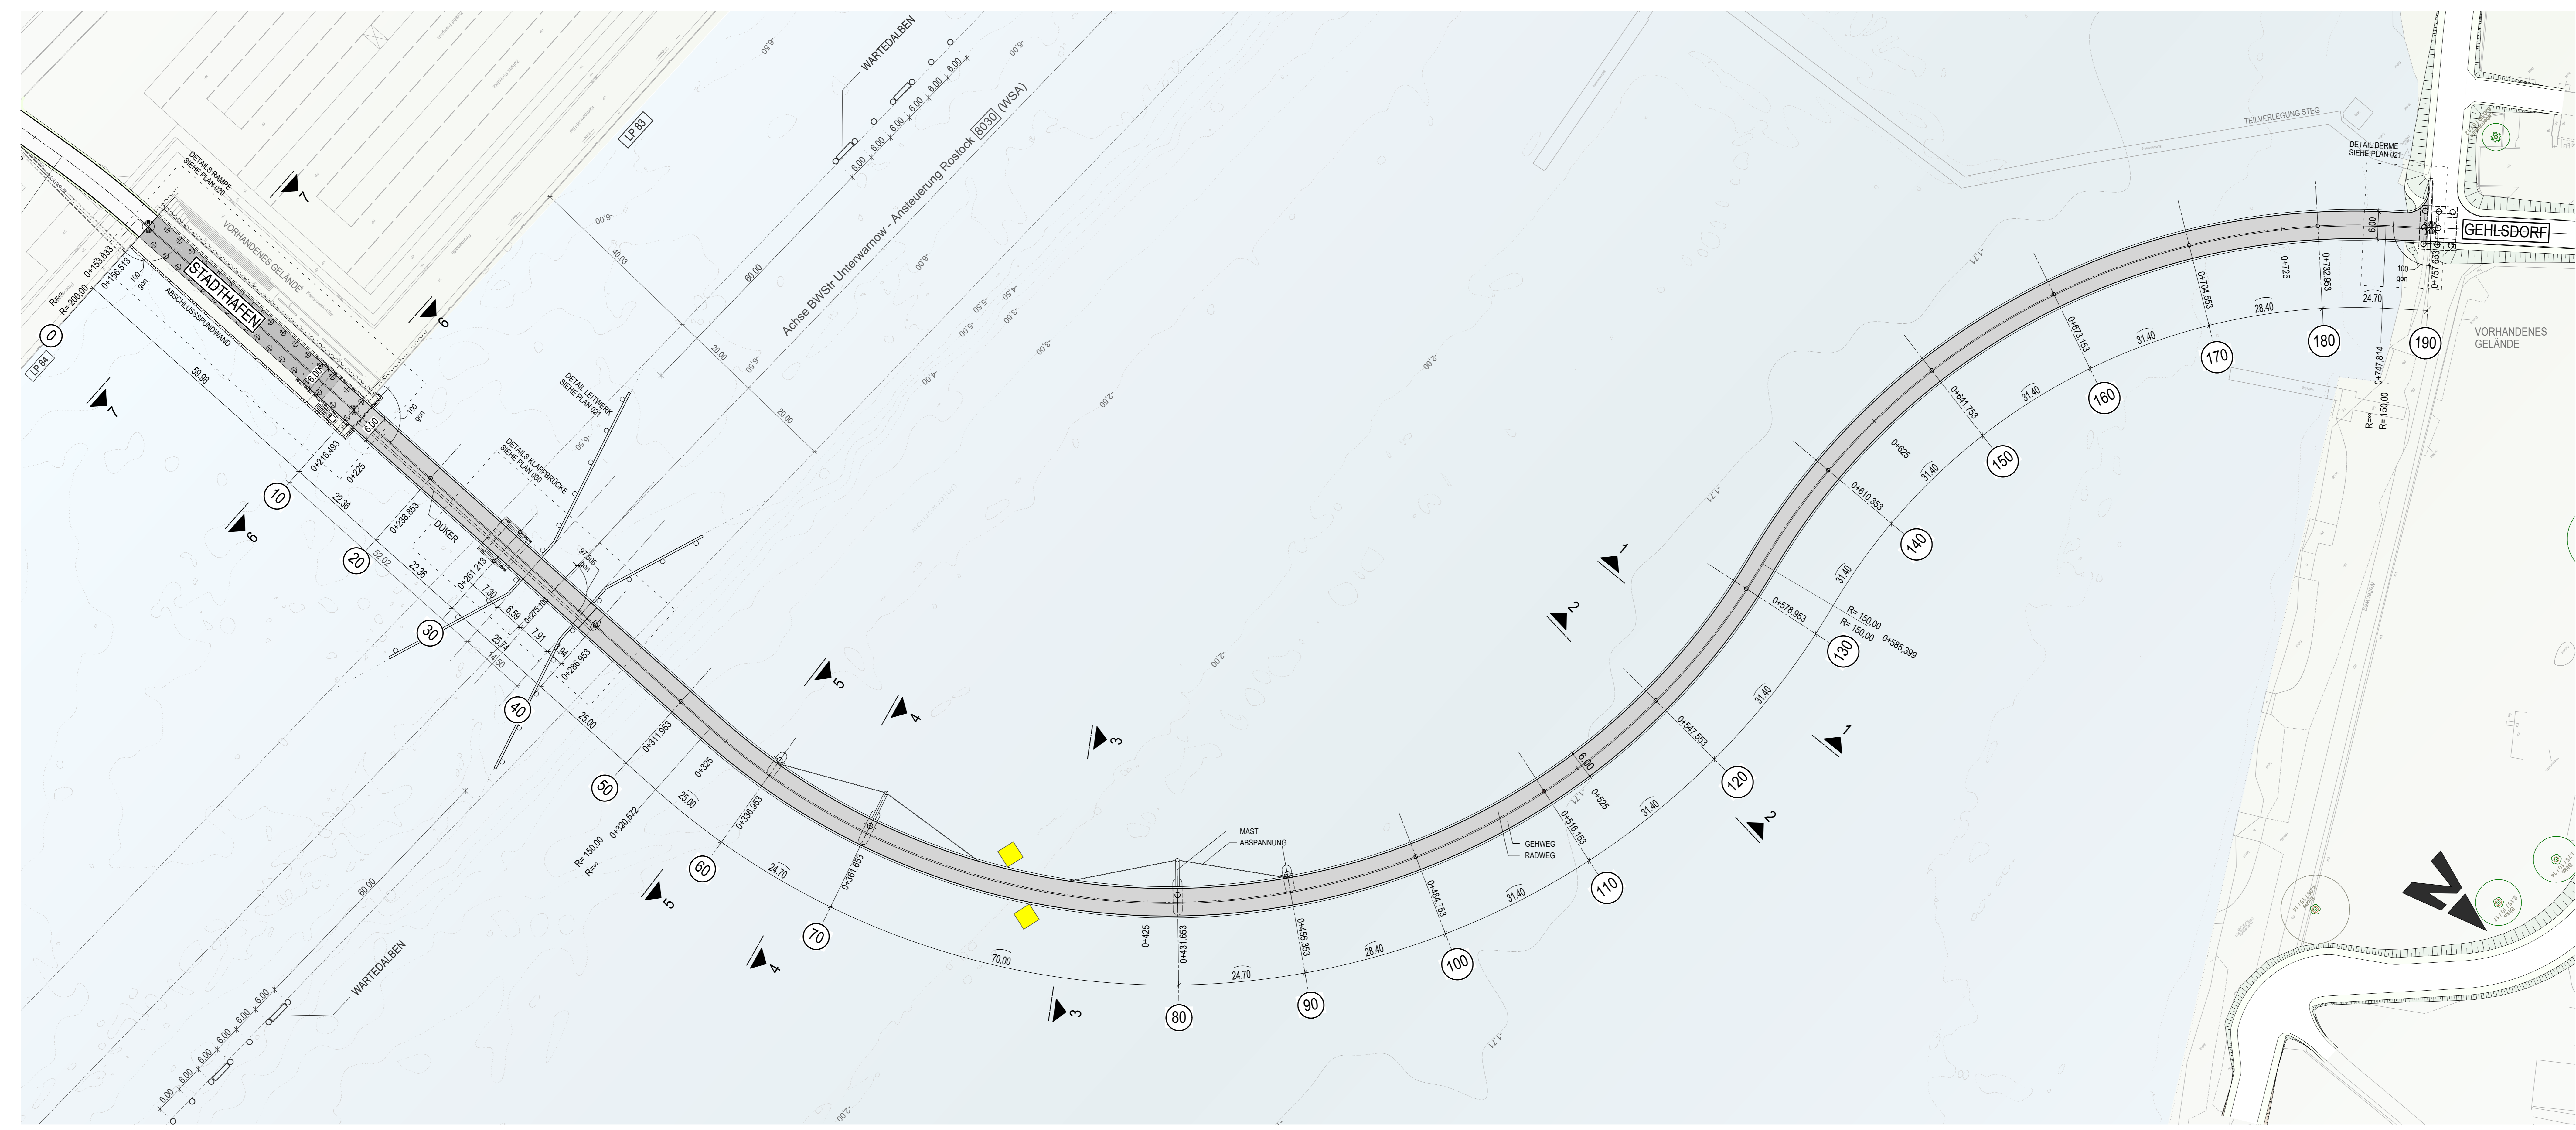

SCHIFFFAHRTSZEICHEN

EMPFOLGENE DURCHFARTSÖFFNUNG

 INROS LACKNER SE Rostock, Lübeck, Str. 16 18109 Rostock Tel. 0381-401444 Fax 0381-401444 E-Mail: info@inros-lackner.de www.inros-lackner.de	 sbp Ingenieurbüro Rostock, Lübeck, Str. 16 18109 Rostock Tel. 0381-401444 Fax 0381-401444 E-Mail: info@sbp.de www.sbp.de	Datum: 19.07.21 Zeichner:	
		bearbeitet: 19.07.21 gezeichnet: 19.07.21 geprüft:	

HANSE- UND UNIVERSITÄTSSTADT ROSTOCK Der Oberbürgermeister		Datum: 19.07.21 Zeichner:
---	--	------------------------------

Nr.	Art der Änderung	Datum	Zeichen
-----	------------------	-------	---------


FESTSTELLUNGSENTWURF

Straßenbauverwaltung HANSE- UND UNIVERSITÄTSSTADT ROSTOCK	Unterlage / Blatt-Nr.: 15 / 10 BALWERSKIZZE ÜBERSICHT - VORZUGSVARIANTE ANSICHT UND GRUNDRISS Maßstab: 1:500
--	--


NEUBAU WARNOWBRÜCKE IN ROSTOCK

aufgestellt: Rostock, den 19.07.2021
 Hanse- und Universitätsstadt Rostock
 Büro des Oberbürgermeisters
 Fachbereich BUSA
 Warnowufer 65
 18107 Rostock
 gez. Renate Behrmann
 BUSA - Koordinatorin


SCHNITT 1-1 M 1:50
REGELQUERSCHNITT

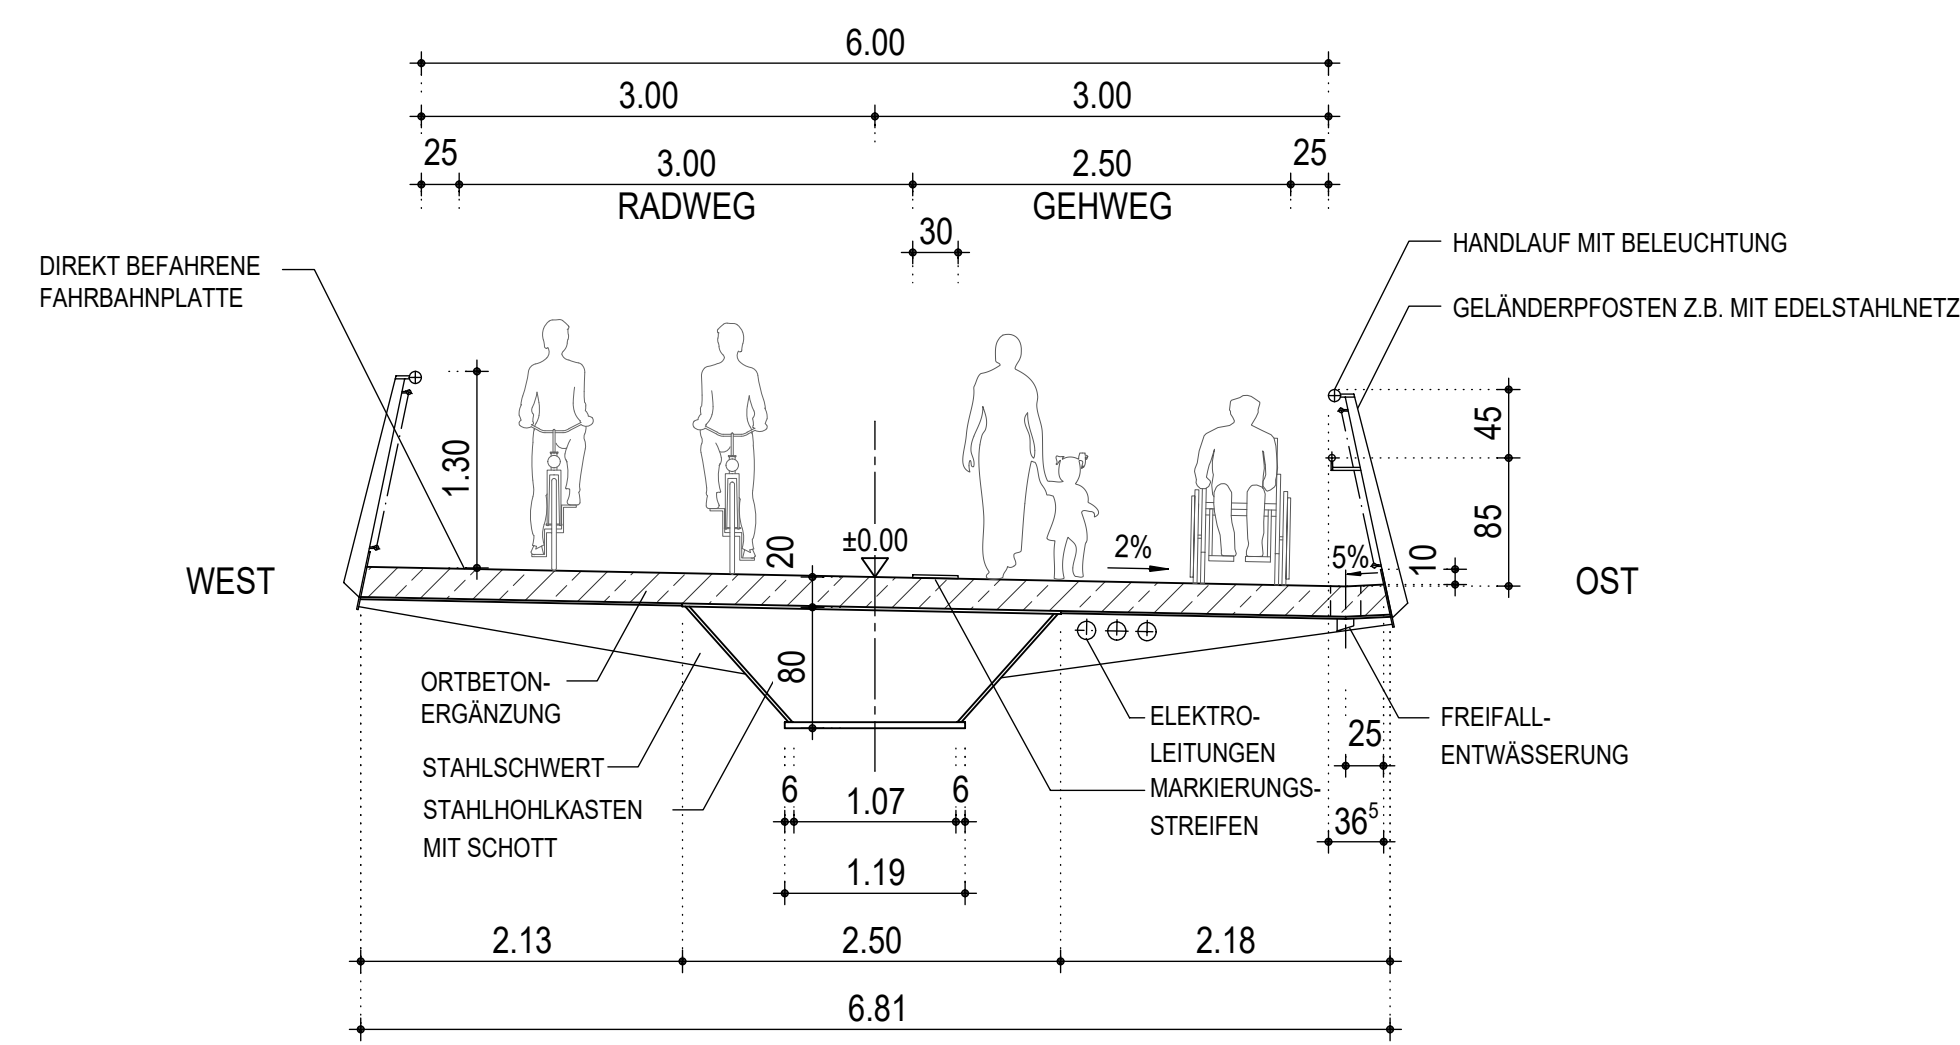


SCHNITT 4-4 M 1:50
QUERSCHNITT AM MASTACHSE 70

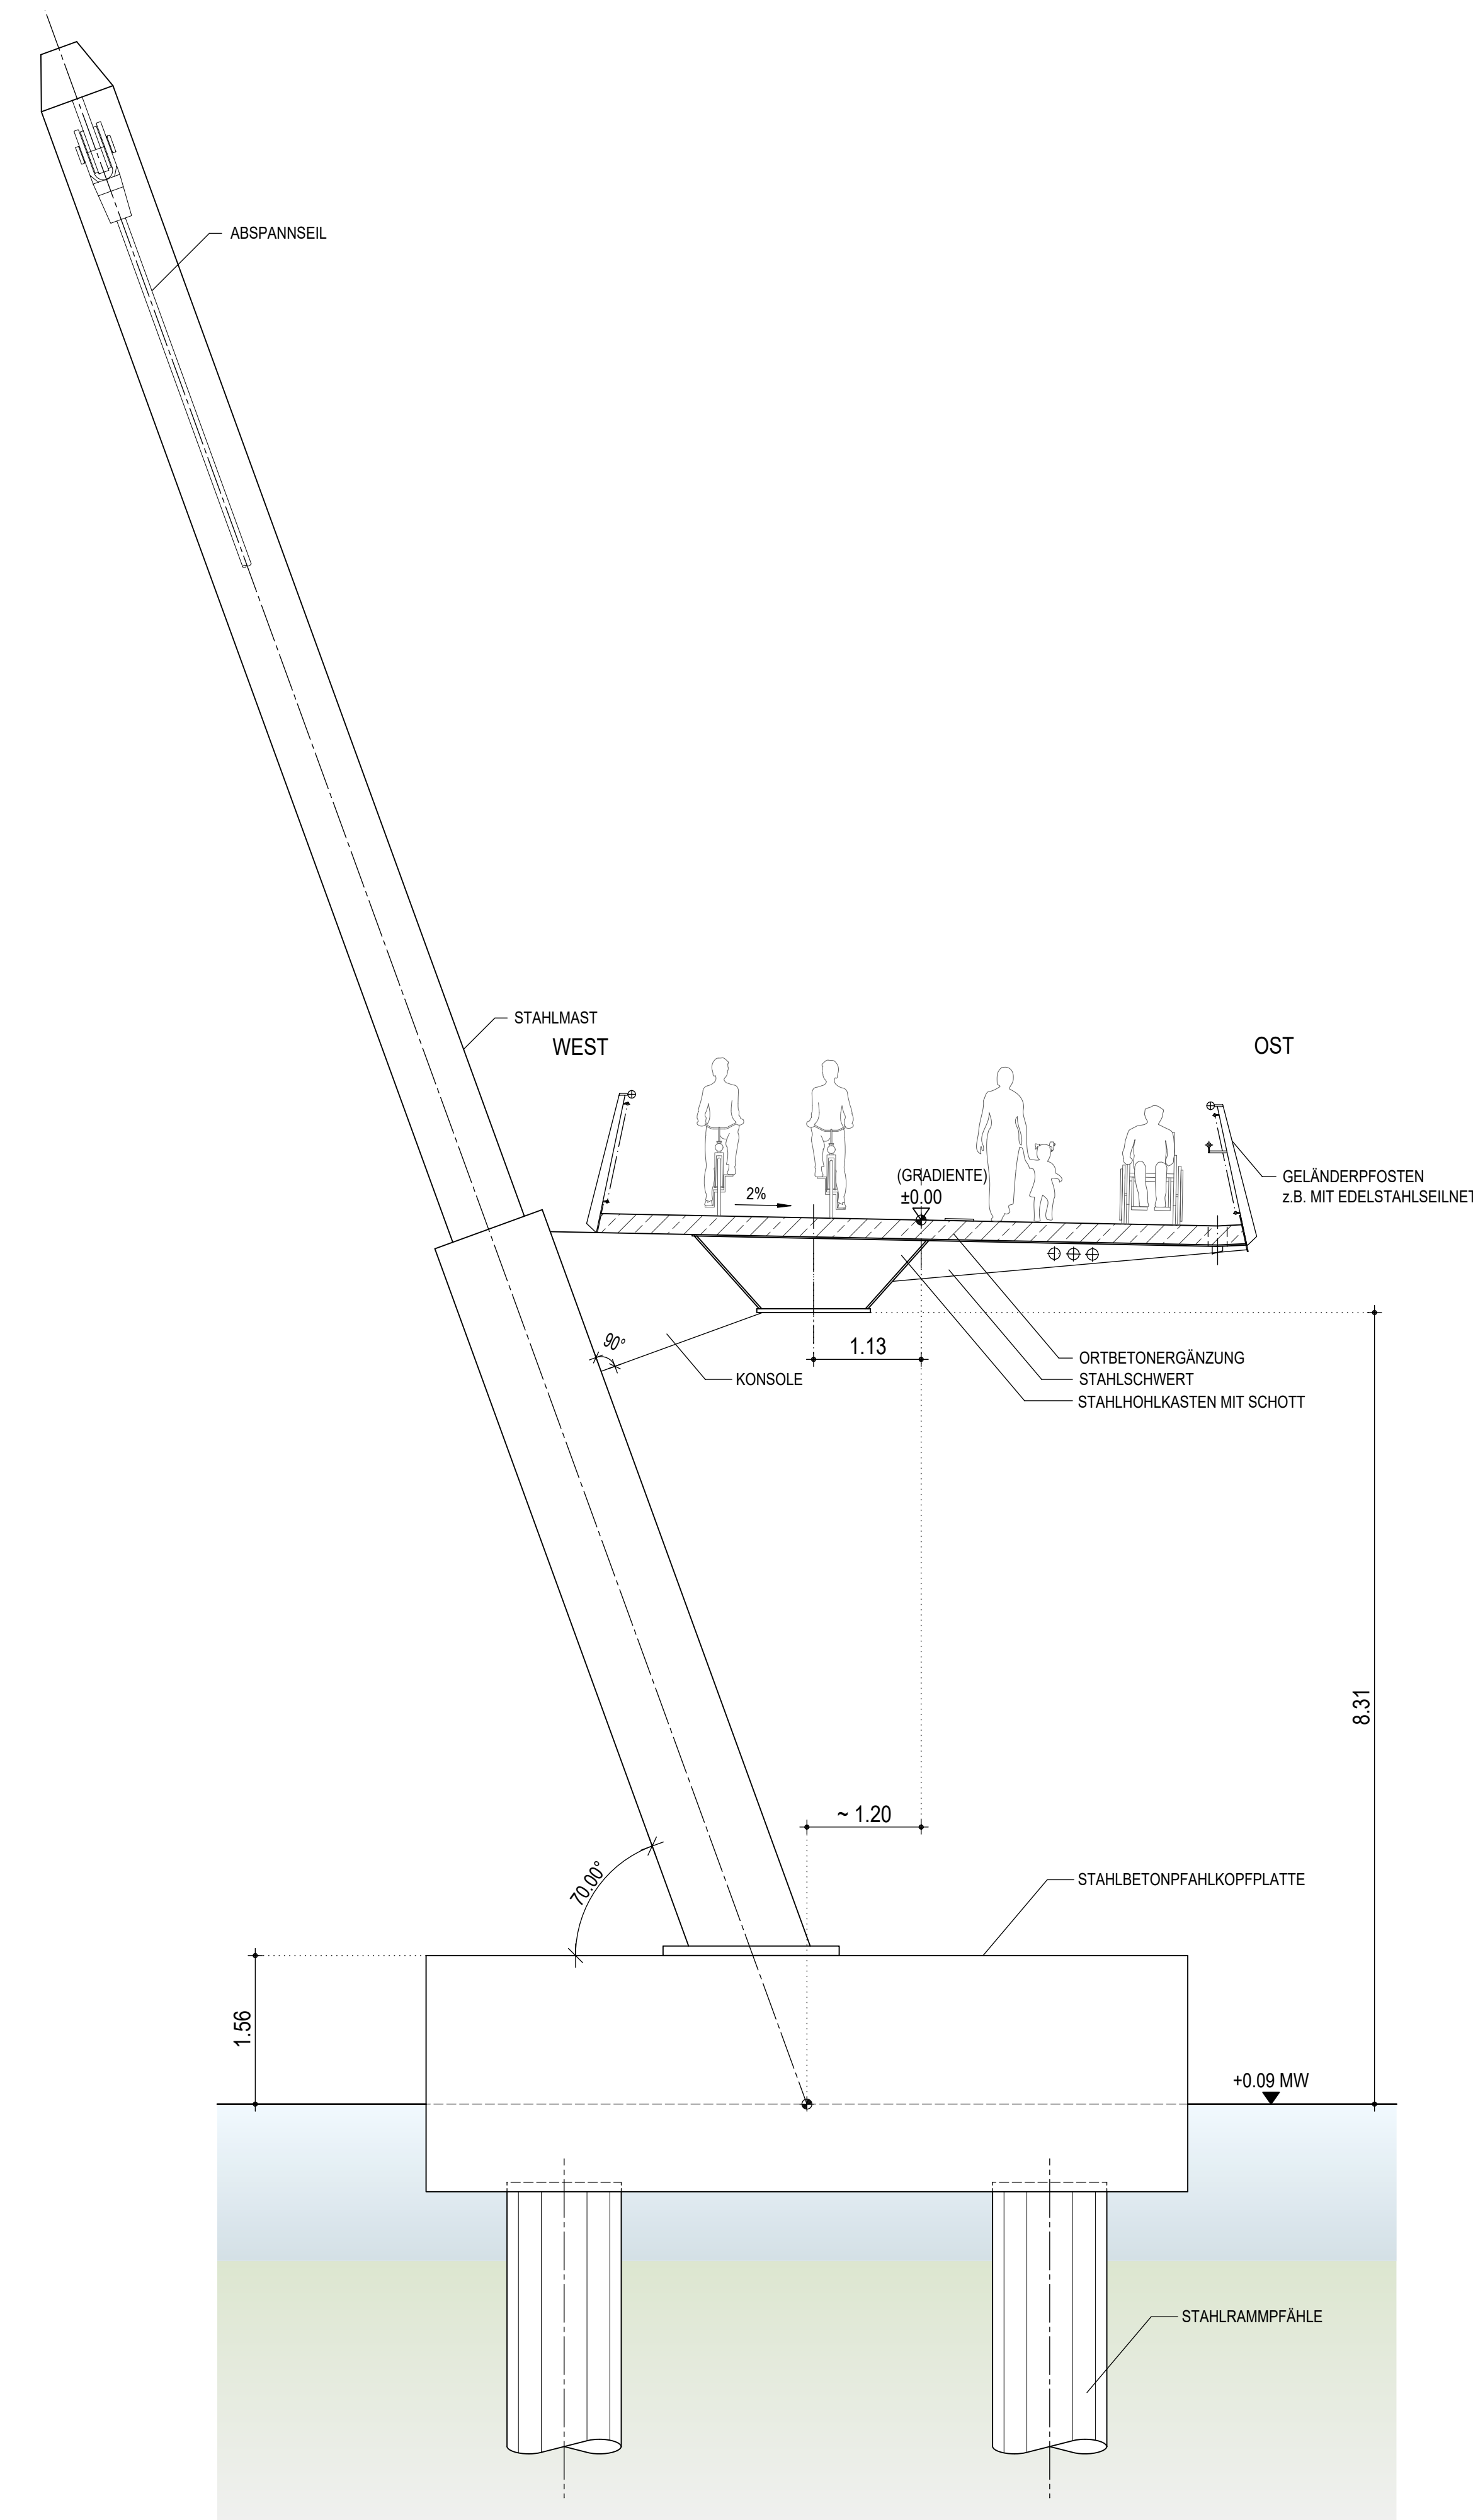


SCHNITT 3-3 M 1:50
QUERSCHNITT SEILVERANKERUNG

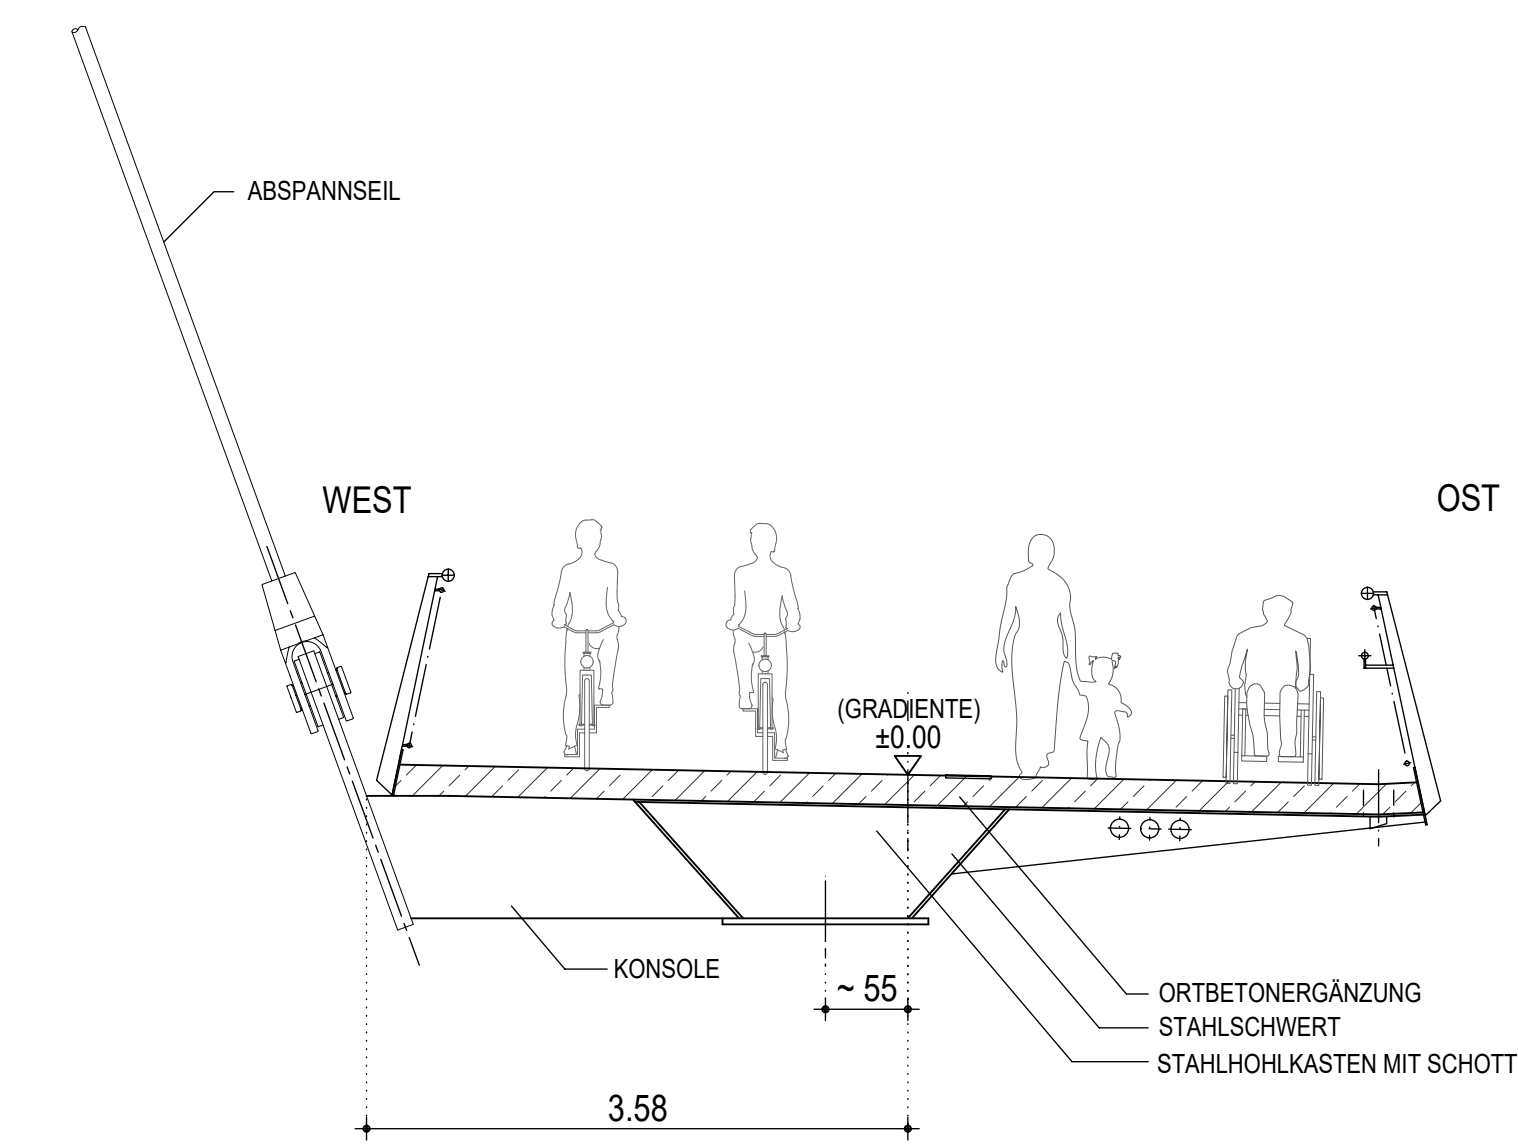

SCHNITT 5-5 M 1:50
QUERSCHNITT ACHSE 60

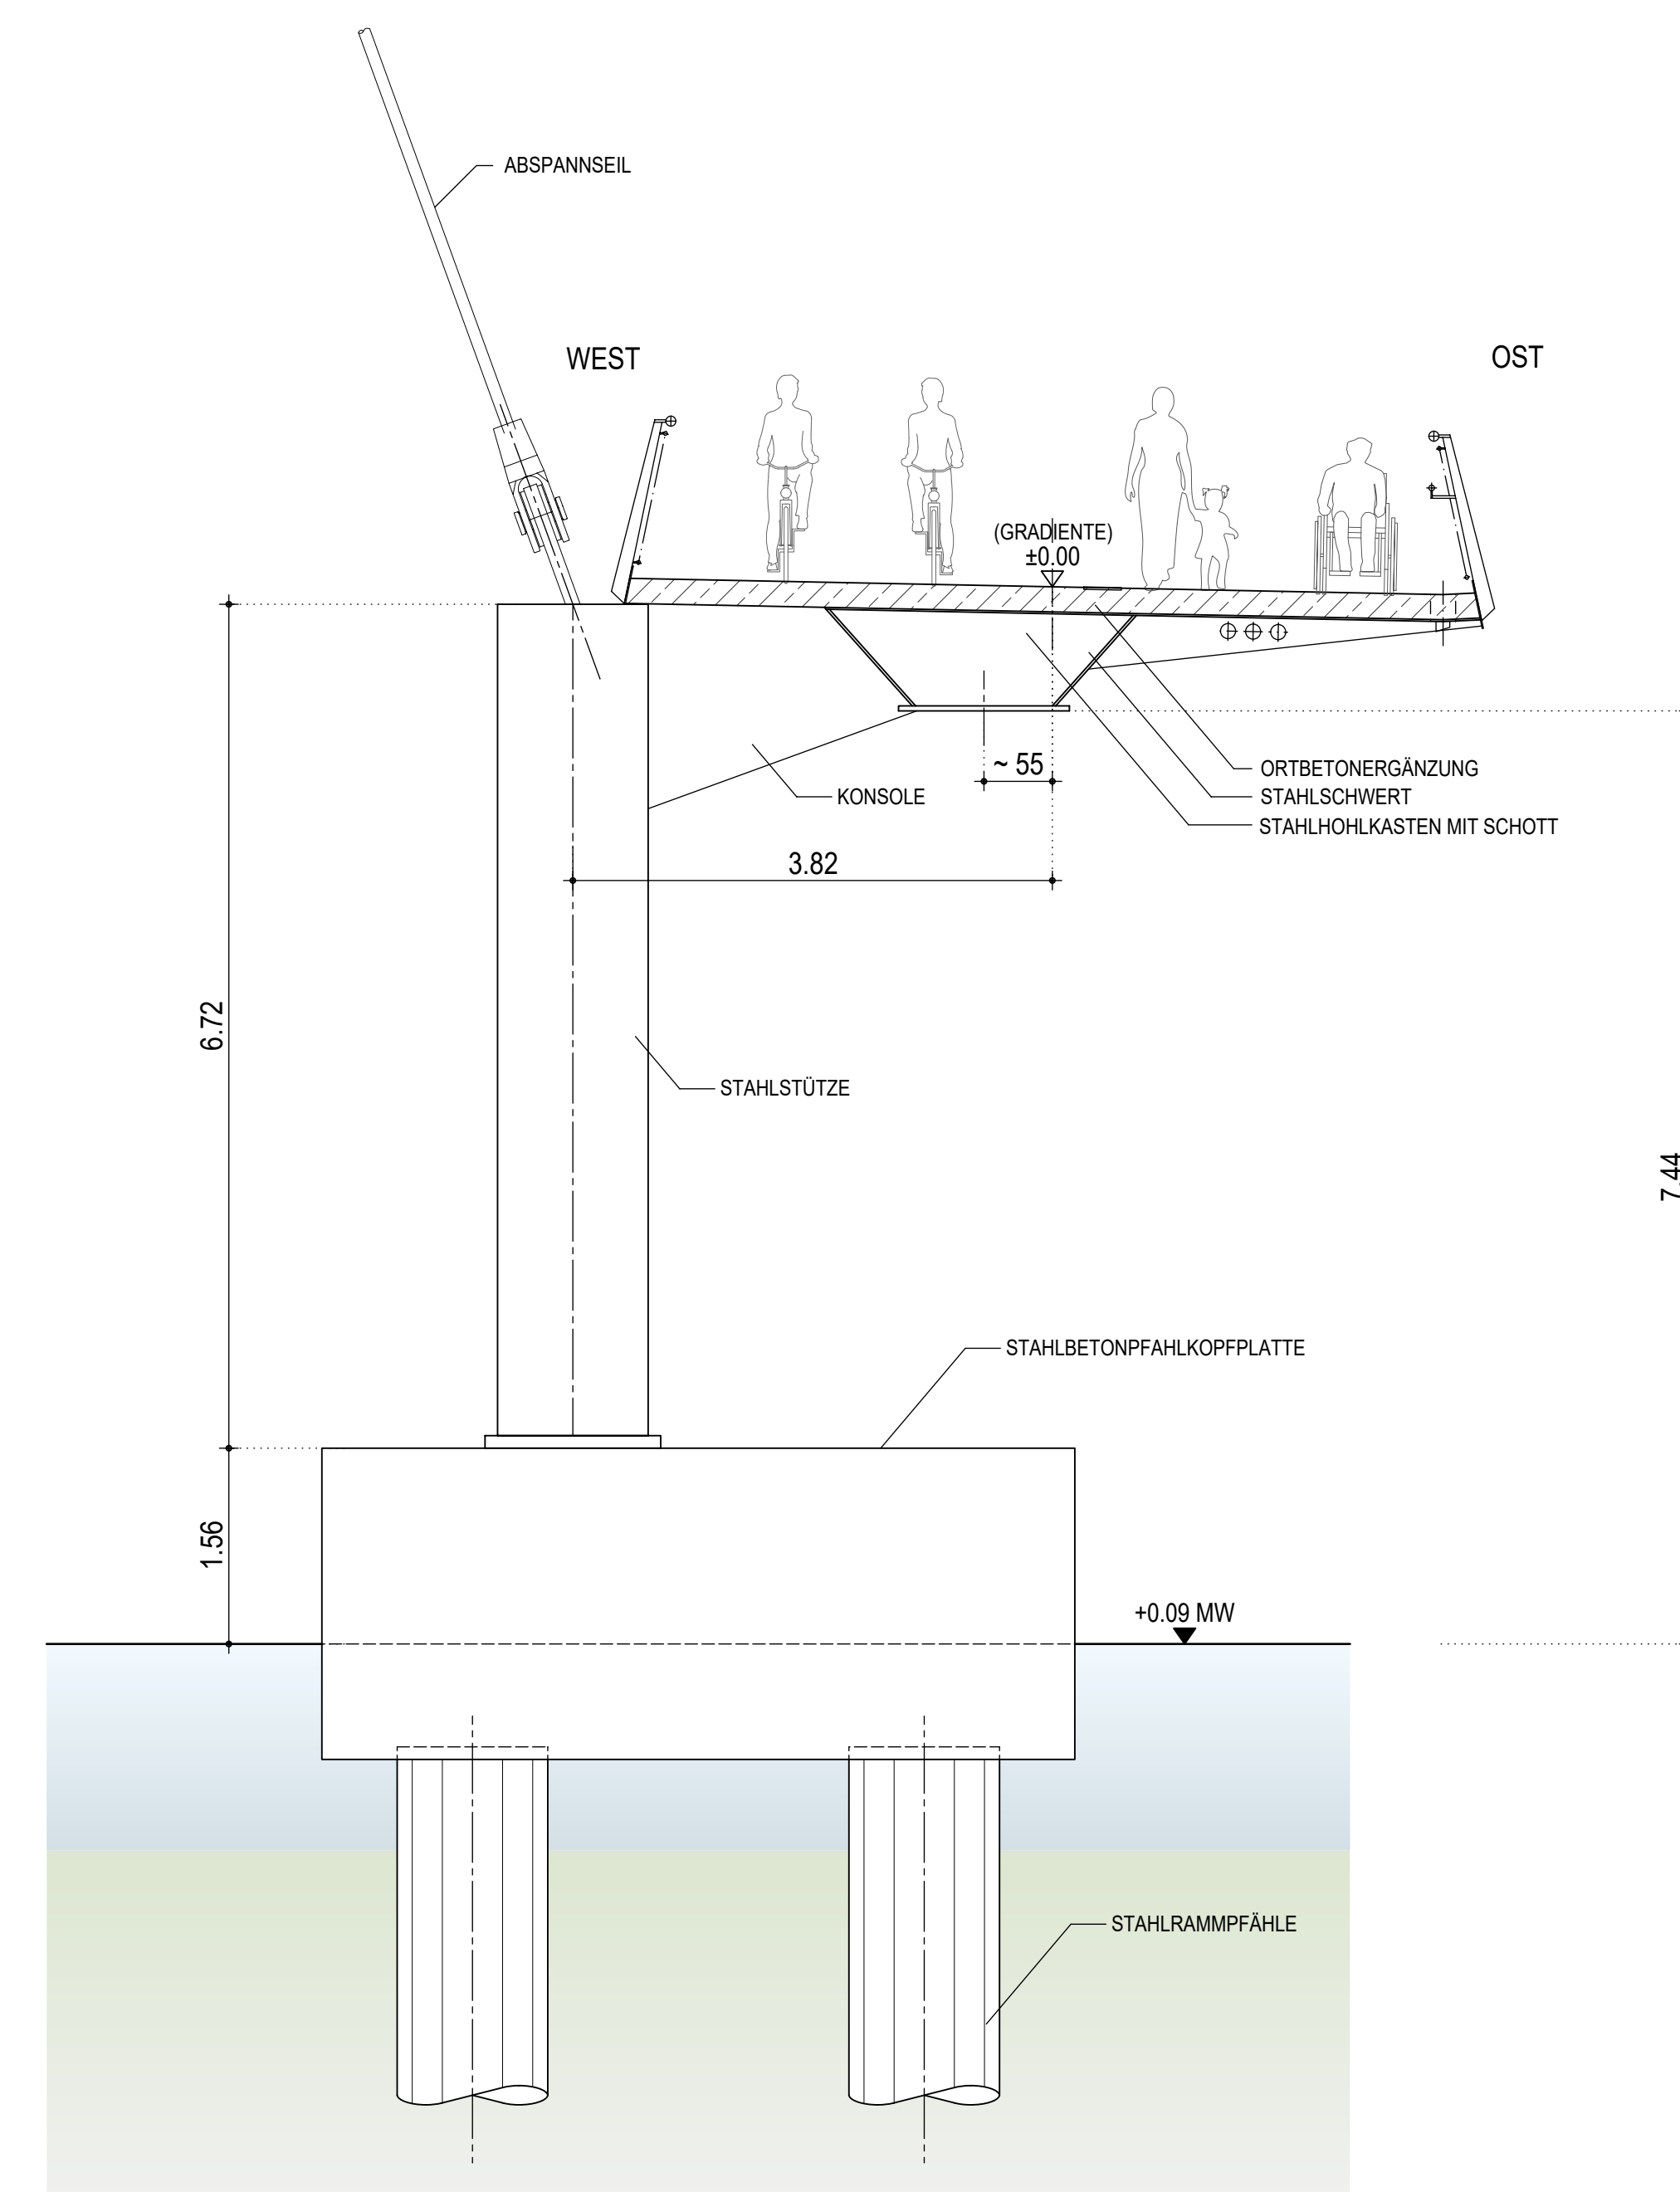

SCHNITT 2-2 M 1:50
REGELQUERSCHNITT AN STÜTZE

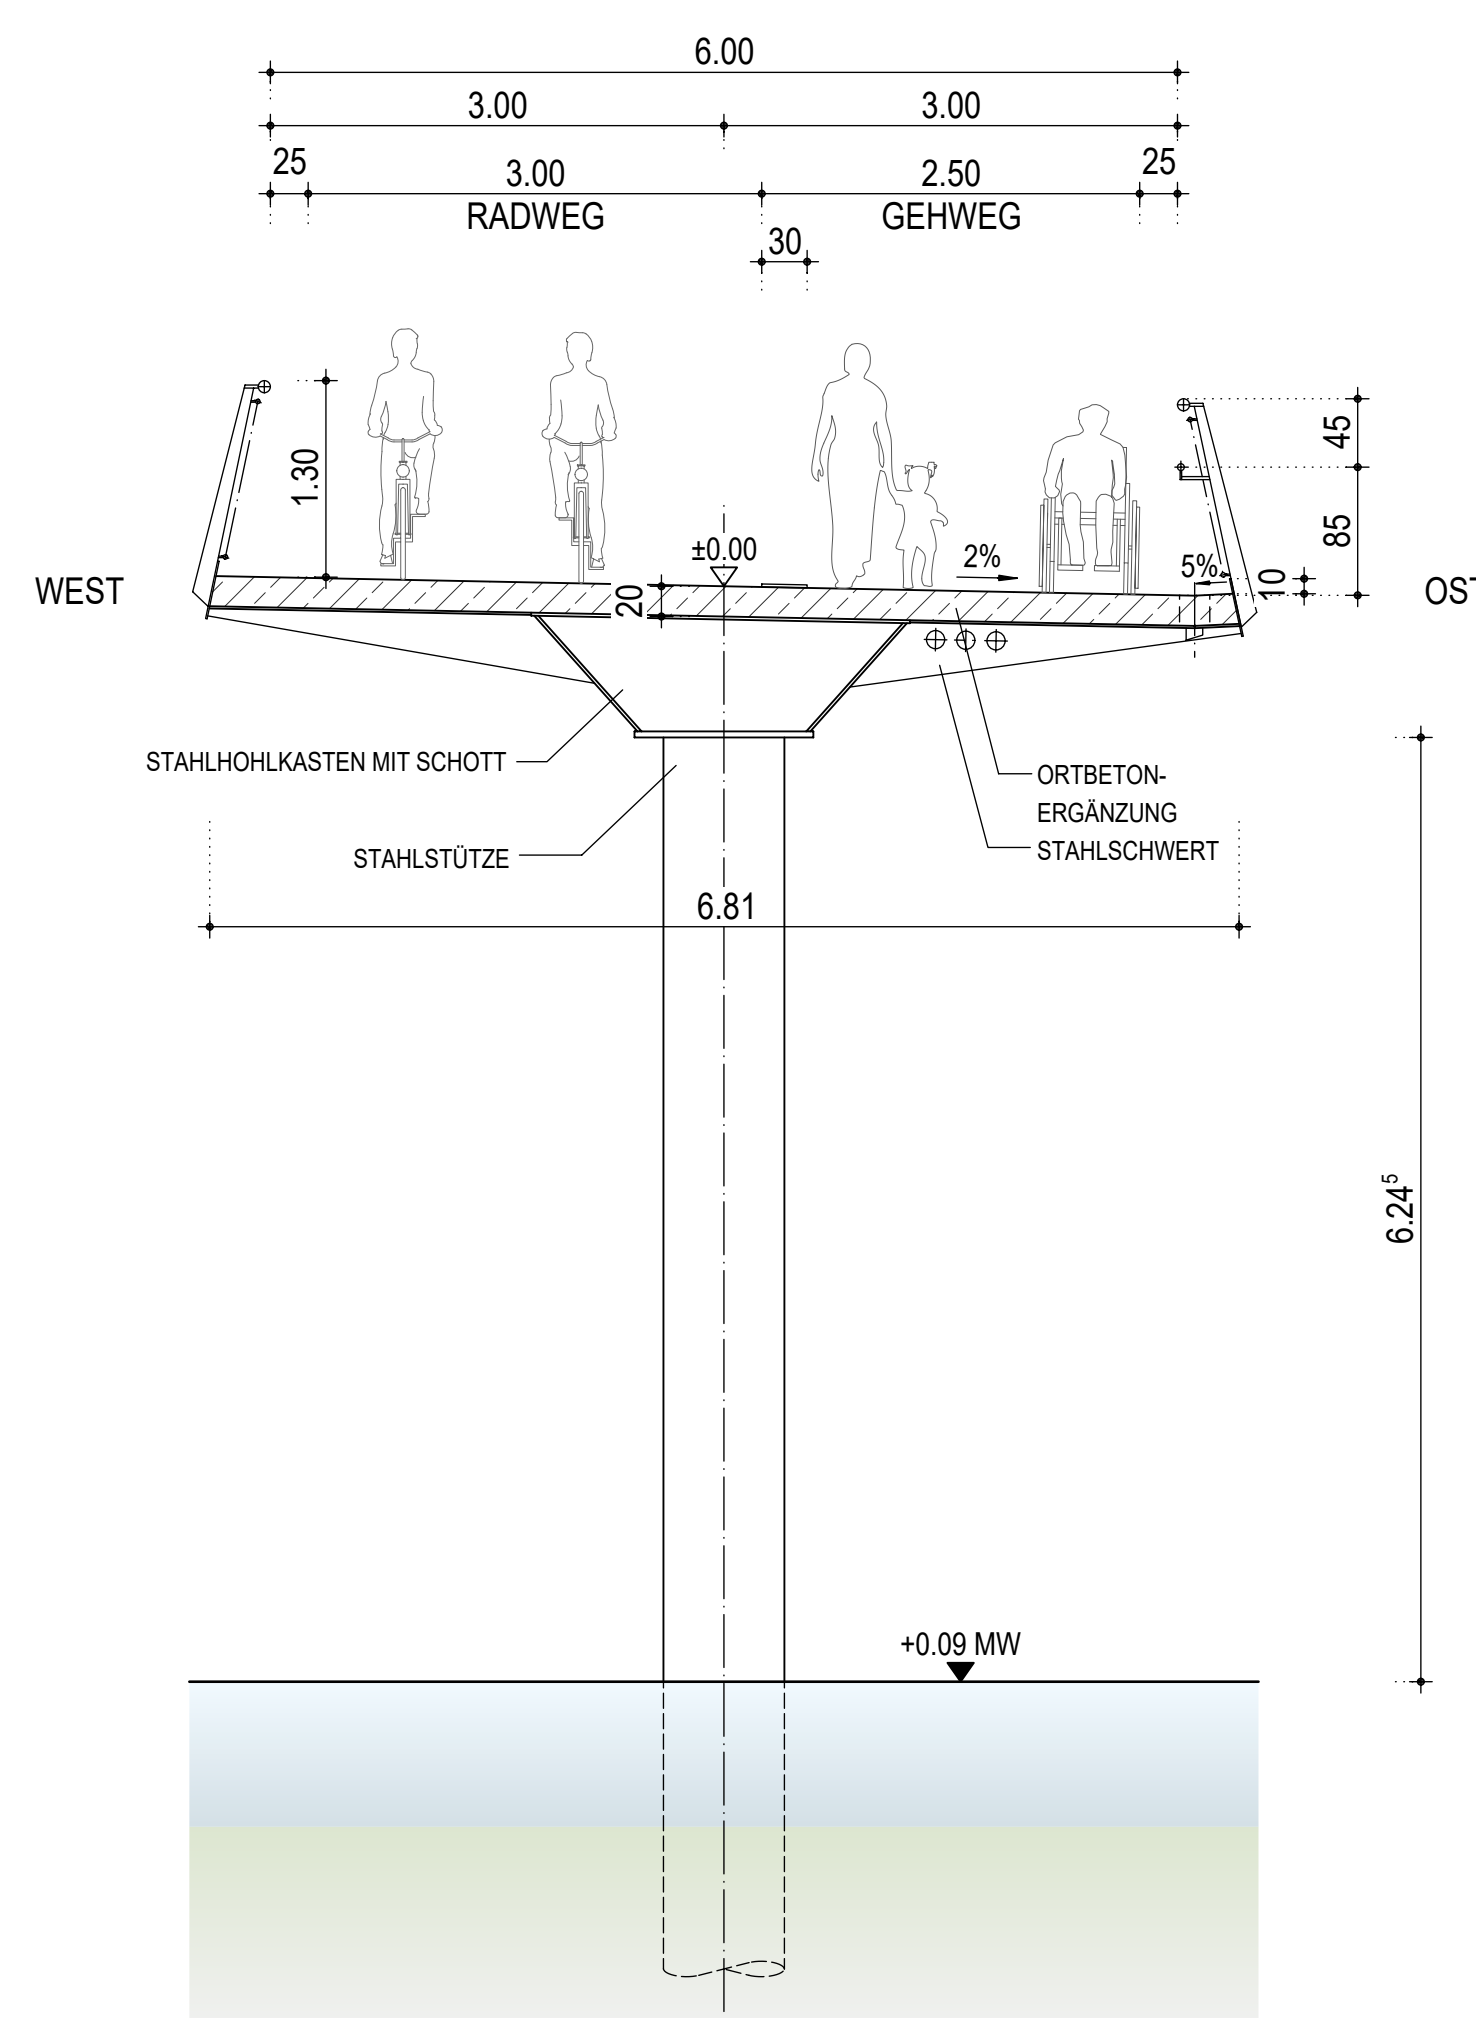

	Datum 06/2021	Zeichen bur, mtr
	bearbeitet 06/2021	gezeichnet 06/2021
geprüft 06/2021	2019-0509-02846	

	Datum 19.07.21	Zeichen gez. Koch
	bearbeitet 19.07.21	gezeichnet 19.07.21
geprüft 19.07.21	gez. Strauß	

Nr.	Art der Änderung	Datum	Zeichen

FESTSTELLUNGSENTWURF

Straßenbauverwaltung HANSE- UND UNIVERSITÄTSSTADT ROSTOCK	Unterlage / Blatt-Nr.: 15 / 11 BAUWERKSKIZZE QUERSCHNITTE - VORZUGSVARIANTE
PROJIS-Nr.:	Maßstab: 1:50

NEUBAU WARNOWBRÜCKE
IN ROSTOCK

aufgestellt: Rostock, den 19.07.2021
Büro des Oberbürgermeisters
Fachbereich BUGA
Warnowufer 65
18057 Rostock
gez. Renate Behrmann
BUGA - Koordinatorin