


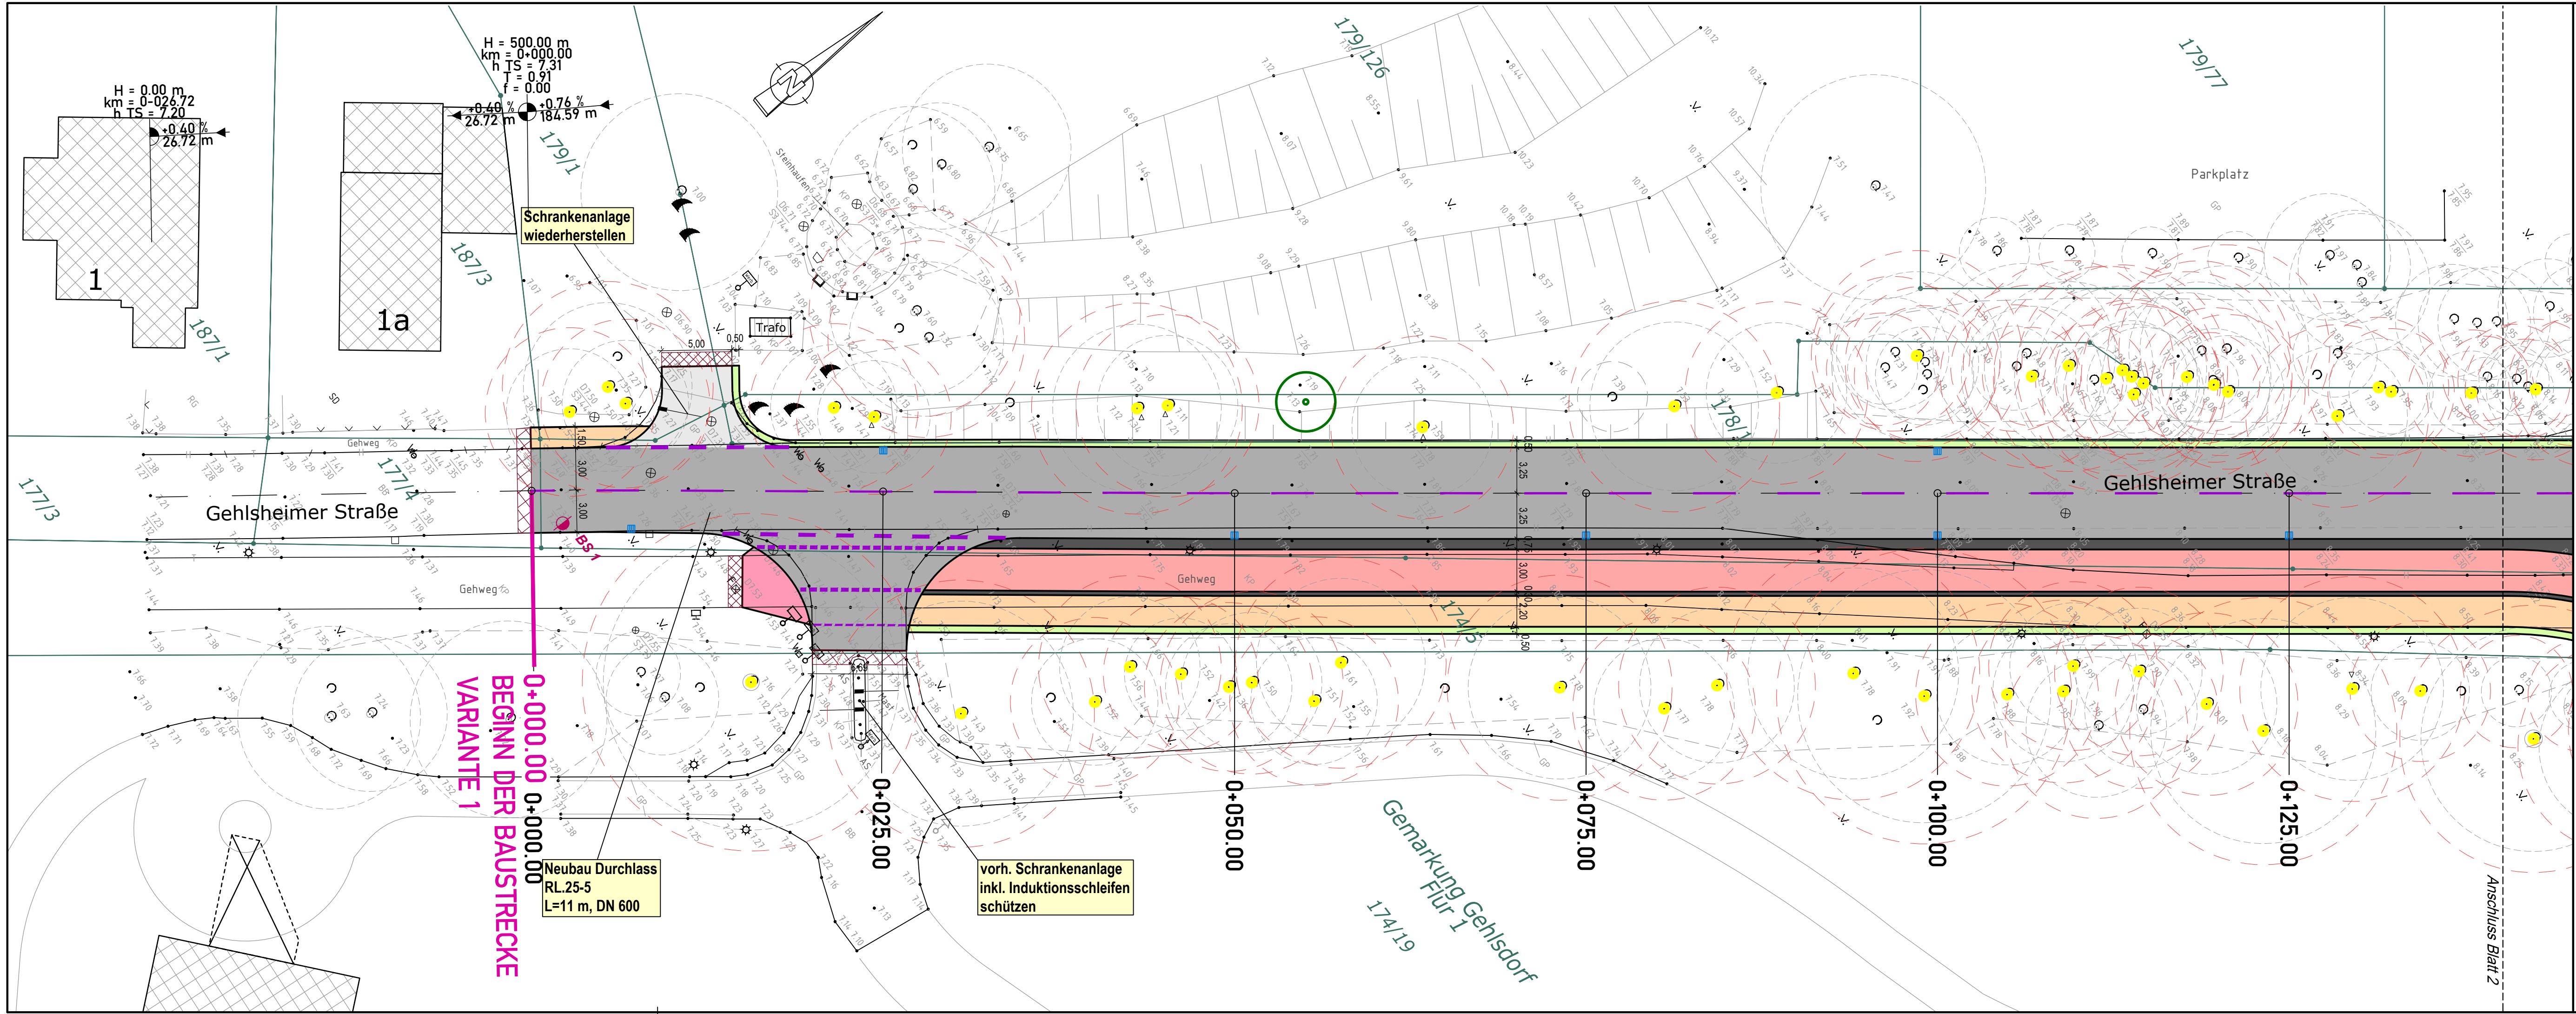

Fahrbahn

Radweg

Geh- und Radweg

Gehweg

Sicherheitsstreifen

Bankett

Anpassungsfläche
(teilw. mit vorh. Material)

Stationierung
Bauanfang/Bauende

1

1

Profilschnitt

Markierung neu

Baum fällen / vorh. Baum (erhalten)
(Baumnummer)
1,50 m Schutzbereich

Bohrpunkte (Heiden Labor GmbH, 2024)

Entwässerungsmulde

Straßeneinlauf neu

Wirtschafts-
weg

Zufahrt

Entsiegelte
Fläche

Grünfläche

Baum neu

Verwaltung

Gemarkungsgrenze

Flurstücksgrenze

Flurstücksnummer

178/5

Entwurfsvermessung

Vermessungsbüro Sperlich und Fröhlich GbR
Schönentfaher Straße 7, 18057 Rostock
Tel. 0381/801370, Fax 0381/801372
Mail: kontakt@vermessung-sperlich.de

Gemessen: 06/08/2024

Bezug Lage: ETRS89/UTM

Bezug Höhe: DHHN 2016

WASTRA-PLAN

Unabhängig beratende Ingenieure

IHRE IDEE.

UNSER PLAN.

gezeichnet 20.01.2026 cad/hauck

Fachverantw. 20.01.2026 cad/lasko

Projektverantw. 20.01.2026

Oll-Päsel-Weg 1, 18069 Rostock, Tel.: 0381/809580

Projekt-Nr.: 39044

Hanse- und Universitätsstadt Rostock

Tiefbauamt

Holbeinplatz 14, 18069 Rostock

Datum

20.01.2026

Unterschrift

cad/hauck

Zeichen

Nr.

Art der Änderung

Datum

Zeichen

Straßenbauverwaltung

Hanse- und Universitätsstadt Rostock

Straße / Abschn.-Nr. / Station: (von - bis)

PROJIS-Nr.:

Unterlage / Blatt-Nr.: 5 / 1.1


Lageplan - Teil 1

Variante 1

Maßstab: 1 : 250

Sanierung Gehlsheimer Straße - Los 1

G:\VORHABEN\39044\2 - LPH 1-5\AutoCAD\1 - LPH1-2\LPH1-2_LPH1-2_Gehlsheimer Str-ohne Leitungen.dwg geplottet: 23-Jan-26

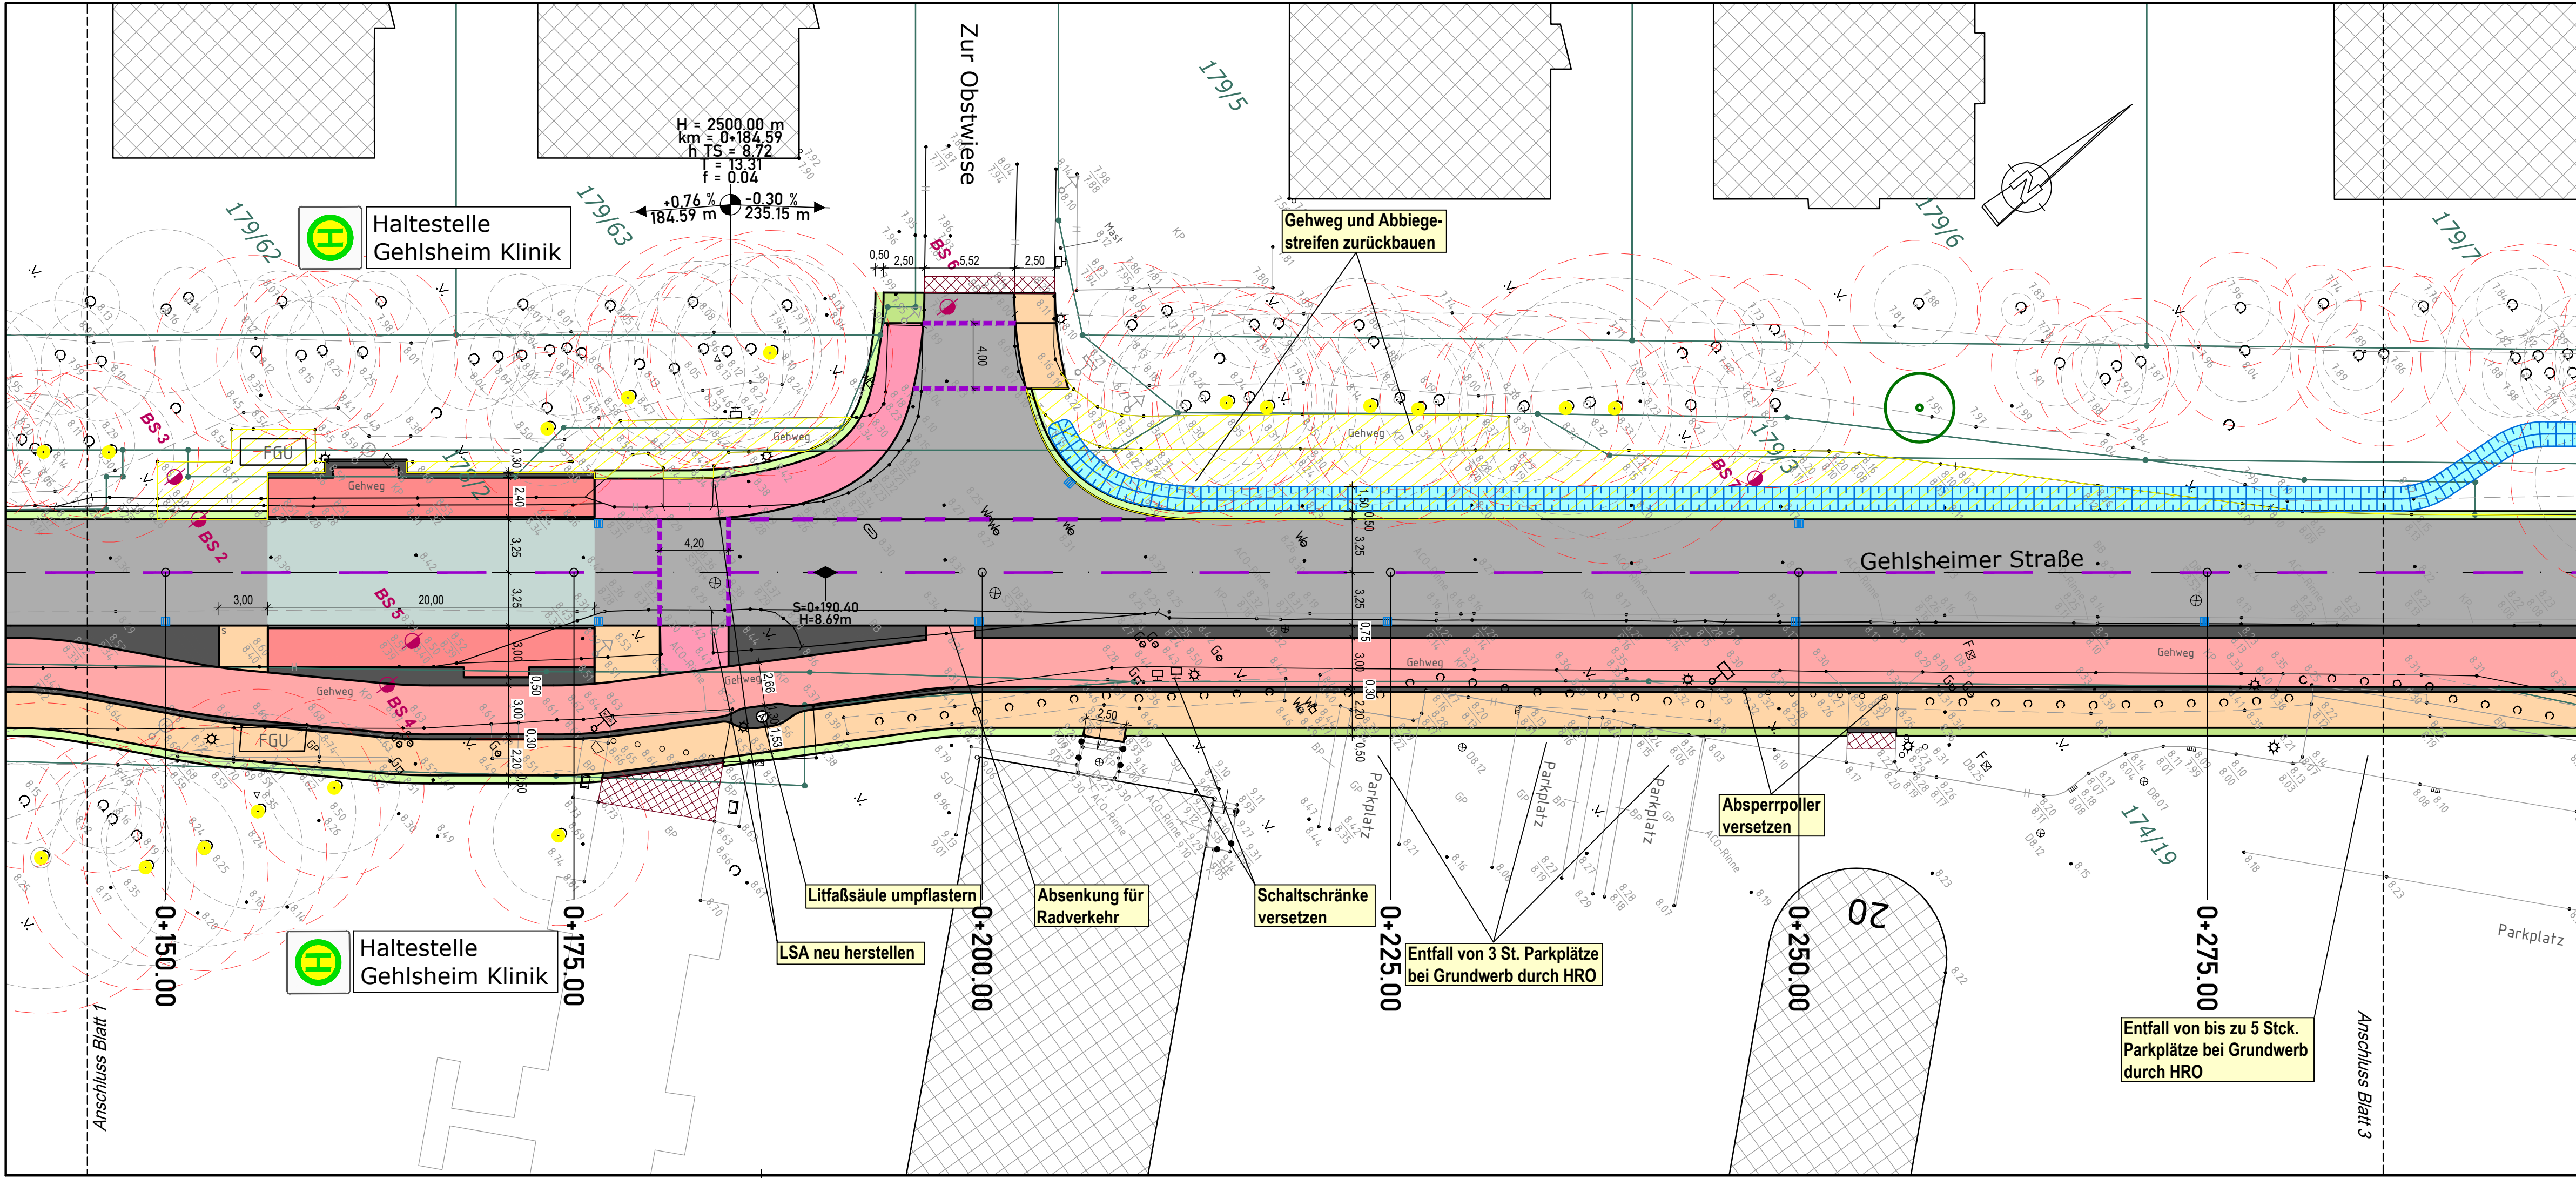

Zeichenerklärung

Planung

Fahrbahn	Wirtschaftsweg
Radweg	Zufahrt
Geh- und Radweg	Entsiegelte Fläche
Gehweg	Grünfläche
Sicherheitsstreifen	Baum neu
Bankett	
Anpassungsfläche (teilw. mit vorh. Material)	
Stationierung	
Bauanfang/Bauende	
Profilschnitt	
Markierung neu	

Sonstiges

- Baum fällen / vorh. Baum (erhalten) (Baumnummer) 1,50 m Schutzbereich
- Bohrpunkte (Heiden Labor GmbH, 2024)
- Entwässerungsmulde
- Straßeneinlauf neu

Verwaltung

- Gemarkungsgrenze
- Flurstücksgrenze
- Flurstücksnummer

Entwurfsvermessung		Vermessungsbüro Sperlich und Fröhlich GbR Schönenfaher Straße 7, 18057 Rostock Tel.: 0381/801370; Fax: 0381/8013722 Mail: kontakt@vermessung-sperlich.de				
Gemessen:		06/08/2024	Bezug Lage:	ETRS89/UTM	Bezug Höhe:	DHHN 2016

WASTRA-PLAN Unabhängig beratende Ingenieure		IHRE IDEE. UNSER PLAN.	
gezeichnet	Datum	Unterschrift	
Fachverantw.	20.01.2026	cad/hauck	
Projektverantw.	20.01.2026	cad/laske	
Oll-Päsel-Weg 1, 18069 Rostock, Tel.: 0381/809580		Projekt-Nr.: 39044	


		Hanse- und Universitätsstadt Rostock Tiefbauamt Holbeinplatz 14, 18069 Rostock	
Nr.		Art der Änderung	
Datum		Zeichen	

VORPLANUNG

Straßenbauverwaltung Hanse- und Universitätsstadt Rostock		Unterlage / Blatt-Nr.: 5 / 2	
Straße / Abschn.-Nr. / Station: (von - bis)		Lageplan - Teil 2 Variante 1	
PROJIS-Nr.:		Maßstab: 1 : 250	

Sanierung Gehlsheimer Straße - Los 1

G:\VORHABEN\39044\2 - LPH 1-5\AutoCAD\1 - LPH1-2\LP_Gehlsheimer Str-ohne Leitungen.dwg geplottet: 23-Jan-26

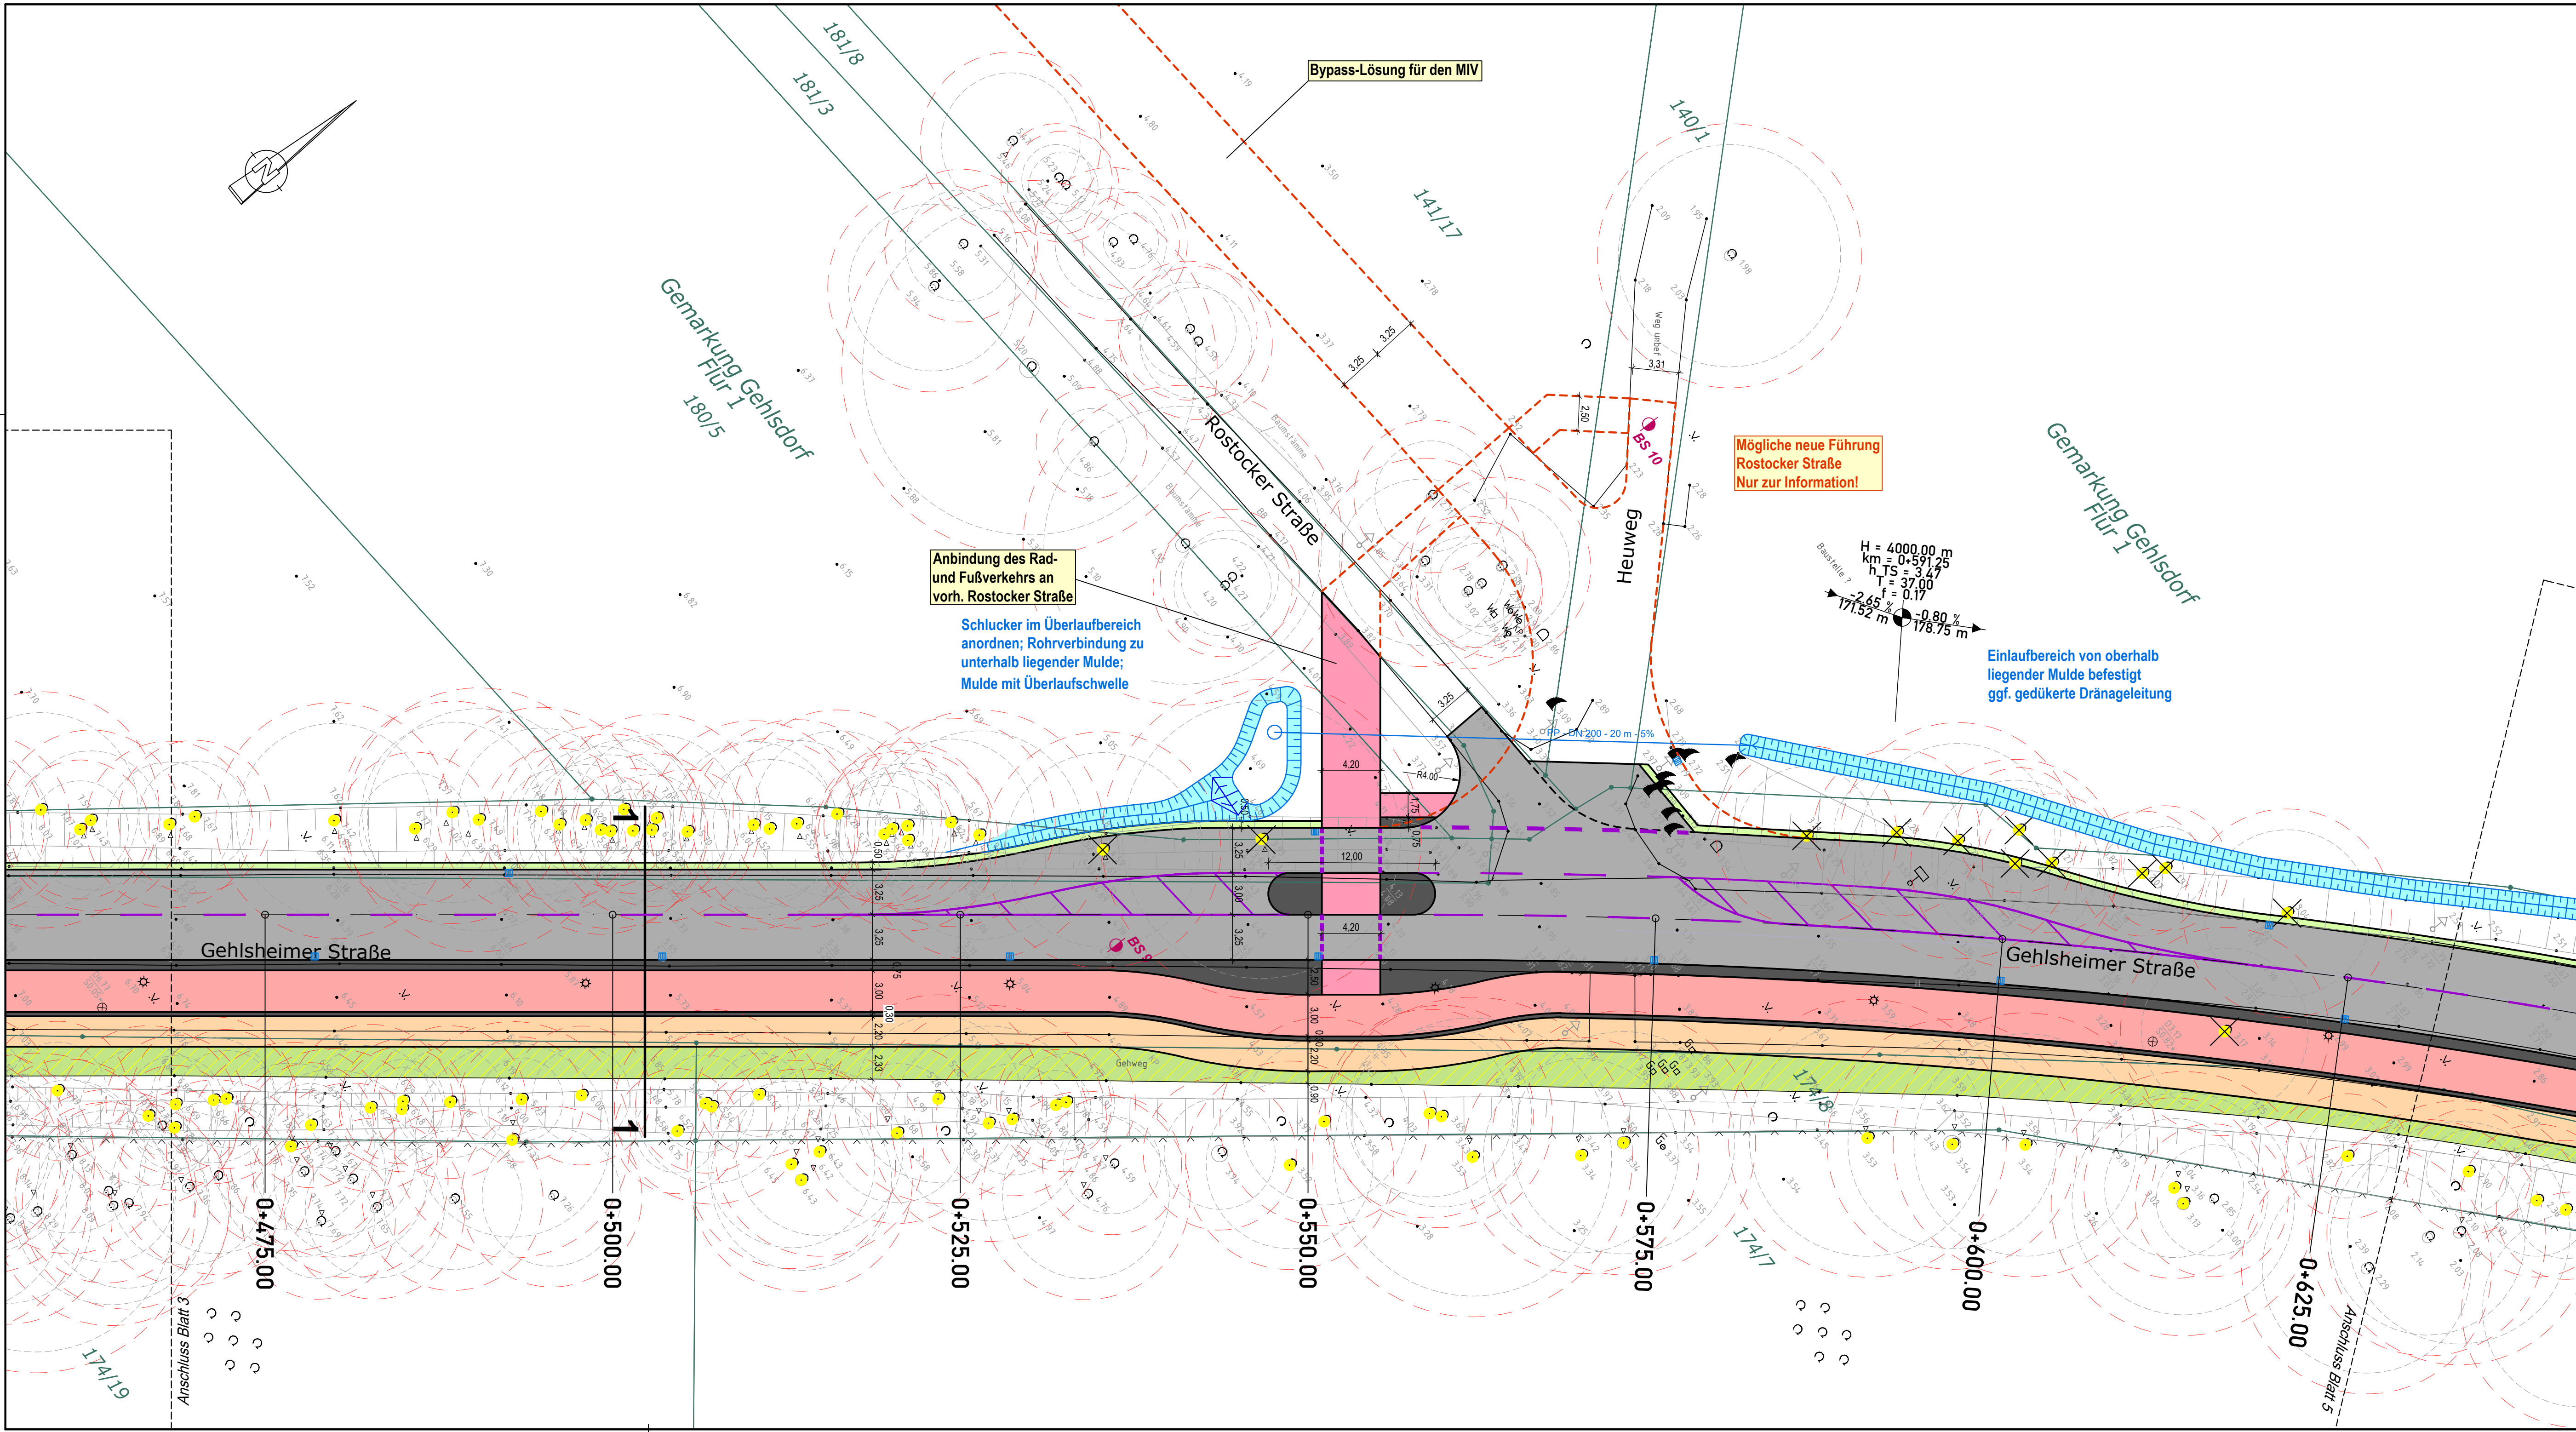

Zeichenerklärung
Planung
Fahrbahn
Radweg
Geh- und Radweg
Gehweg
Sicherheitsstreifen
Bankett
Anpassungsfläche (teilw. mit vorh. Material)
Stationierung Bauanfang/Bauende
Markierung neu
Wirtschaftsweg
Zufahrt
Entsiegelte Fläche
Grünfläche
Entwässerungsmulde
Straßeneinlauf neu
Sonstiges
Baum fällen / vorh. Baum (erhalten) (Baumnummer) 1,50 m Schutzbereich
Bohrpunkte (Heiden Labor GmbH, 2024)
Verwaltung
Gemarkungsgrenze
Flurstücksgrenze
Flurstücksnummer

Entwurfsvermessung	Vermessungsbüro Sperlich und Fröhlich GbR Schönenfahner Straße 7, 18057 Rostock Tel.: 0381/801370; Fax: 0381/8013722 Mail: kontakt@vermessung-sperlich.de	
Gemessen:	06/08/2024	Bezug Lage: ETRS89/UTM Bezug Höhe: DHHN 2016

WASTRA-PLAN
Unabhängig beratende Ingenieure
IHRE IDEE. UNSER PLAN.

gezeichnet	20.01.2026	cad/hauk
Fachverantw.	20.01.2026	cad/lasse
Projektverantw.	20.01.2026	

Oil-Päsel-Weg 1, 18069 Rostock, Tel.: 0381/809580



Projekt-Nr.: 39044

Hanse- und Universitätsstadt Rostock
Tiefbauamt
Holbeinplatz 14, 18069 Rostock

Nr.	Art der Änderung	Datum	Zeichen

VORPLANUNG

Straßenbauverwaltung Hanse- und Universitätsstadt Rostock	Unterlage / Blatt-Nr.: 5 / 4.1 Lageplan - Teil 4 Variante 1
Straße / Abschn.-Nr. / Station: (von - bis) PROJIS-Nr.:	Maßstab: 1 : 250
Sanierung Gehlsheimer Straße - Los 1	

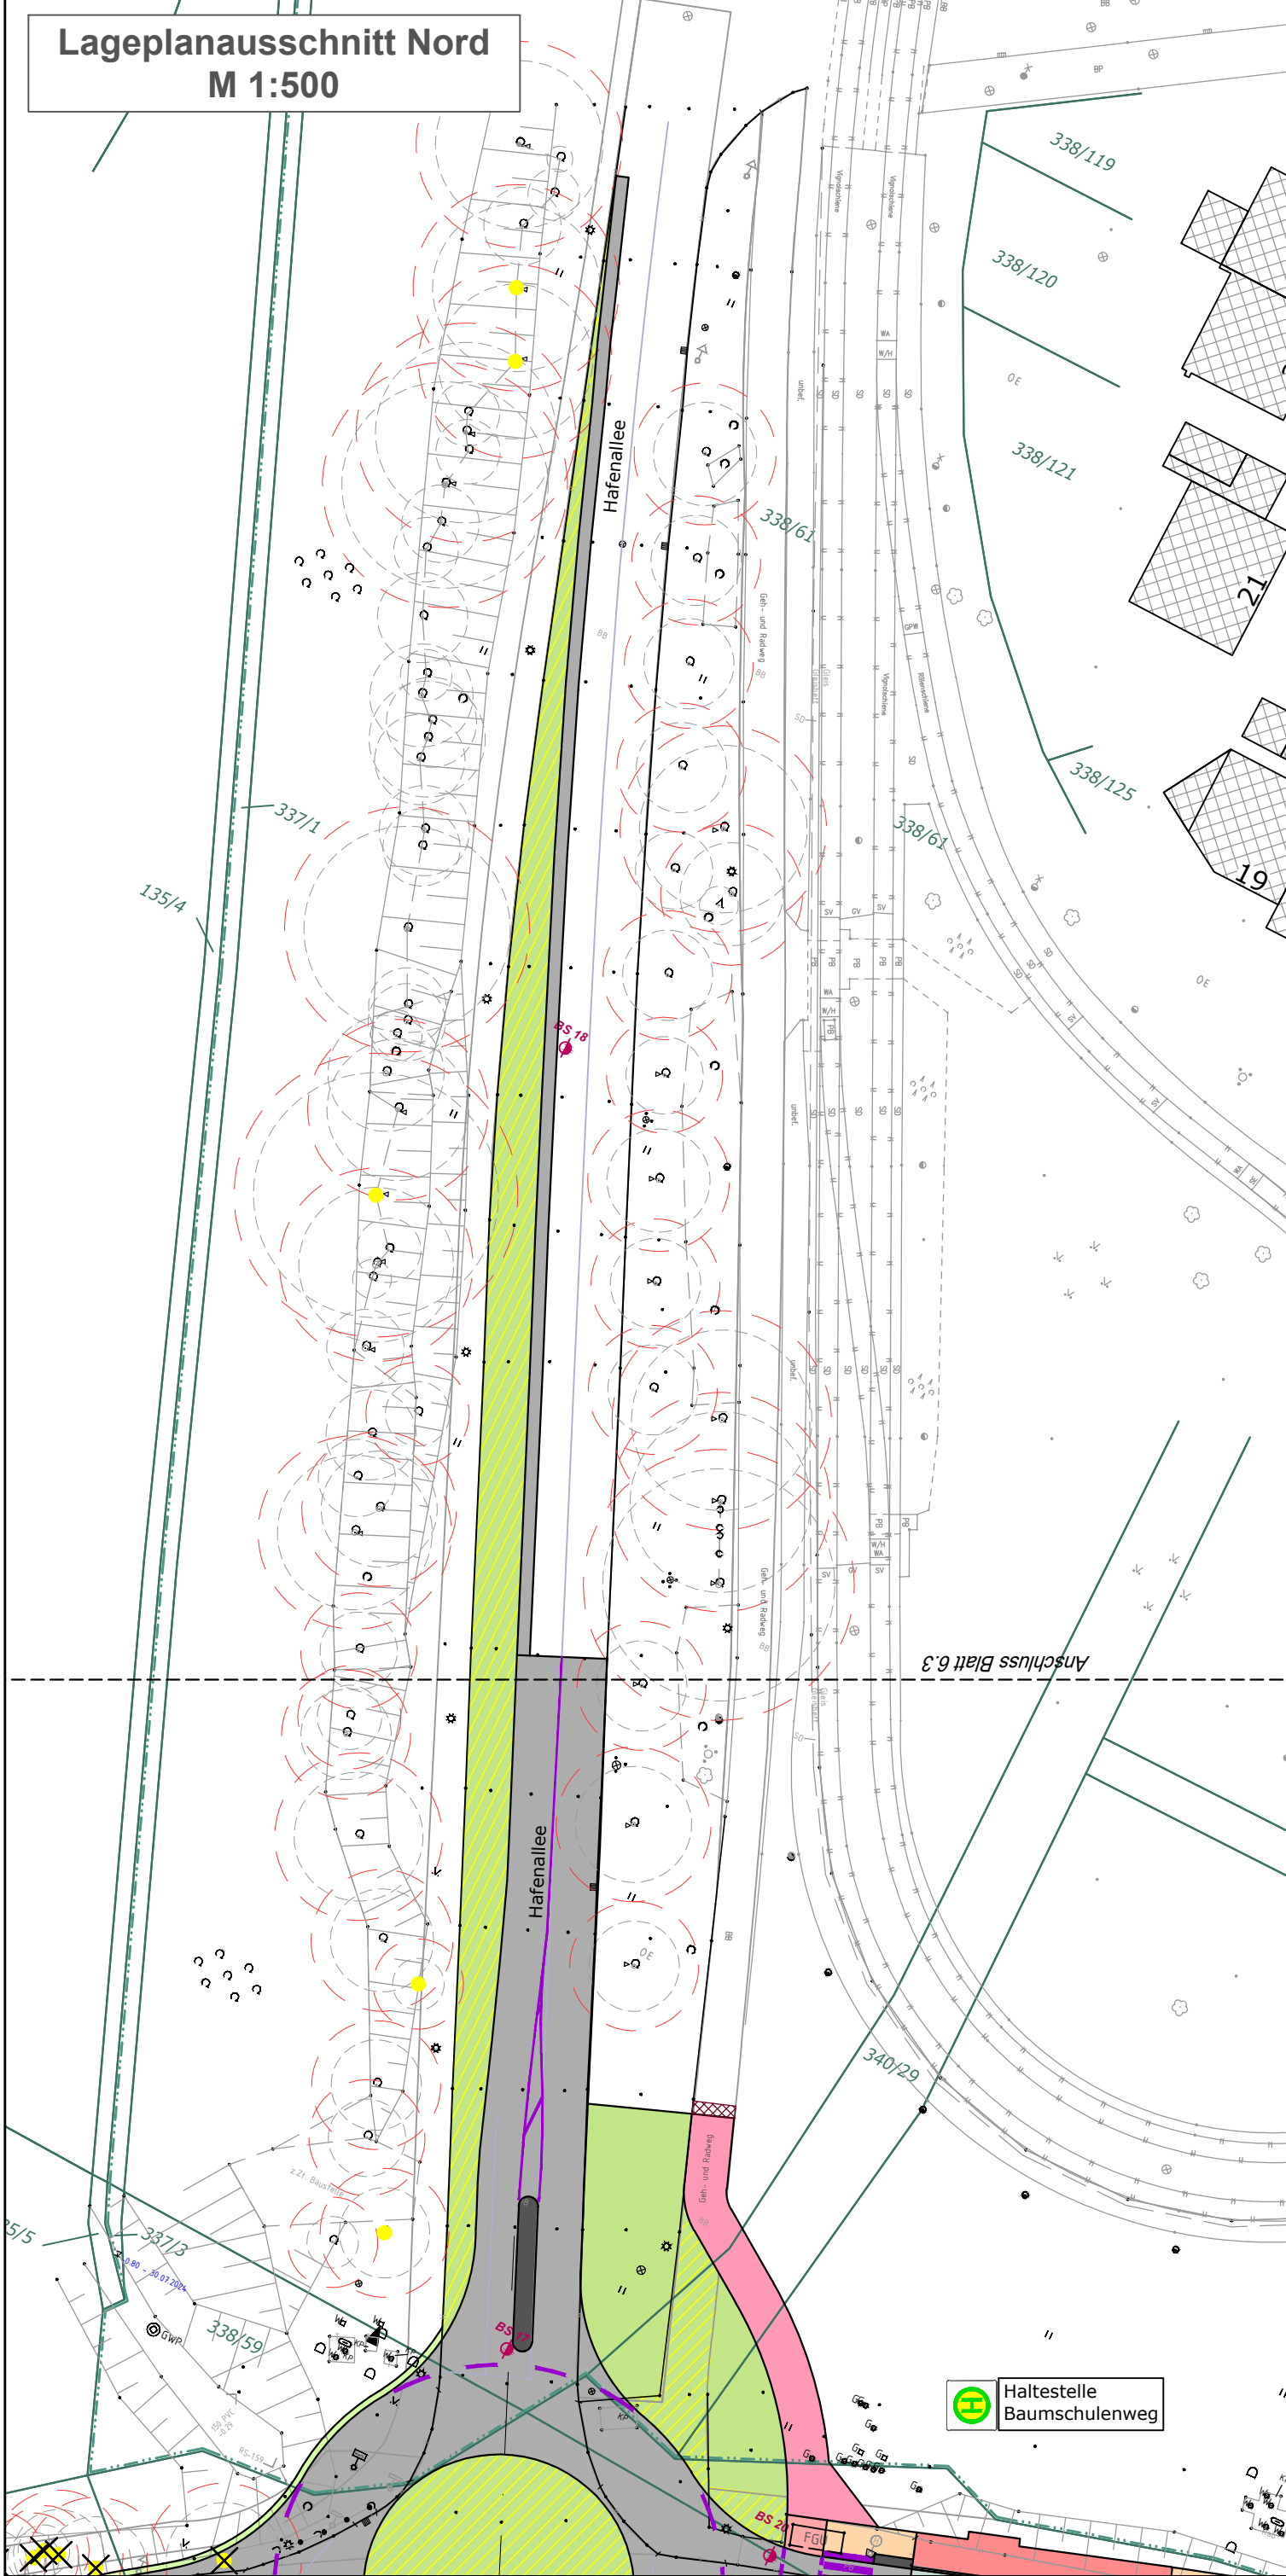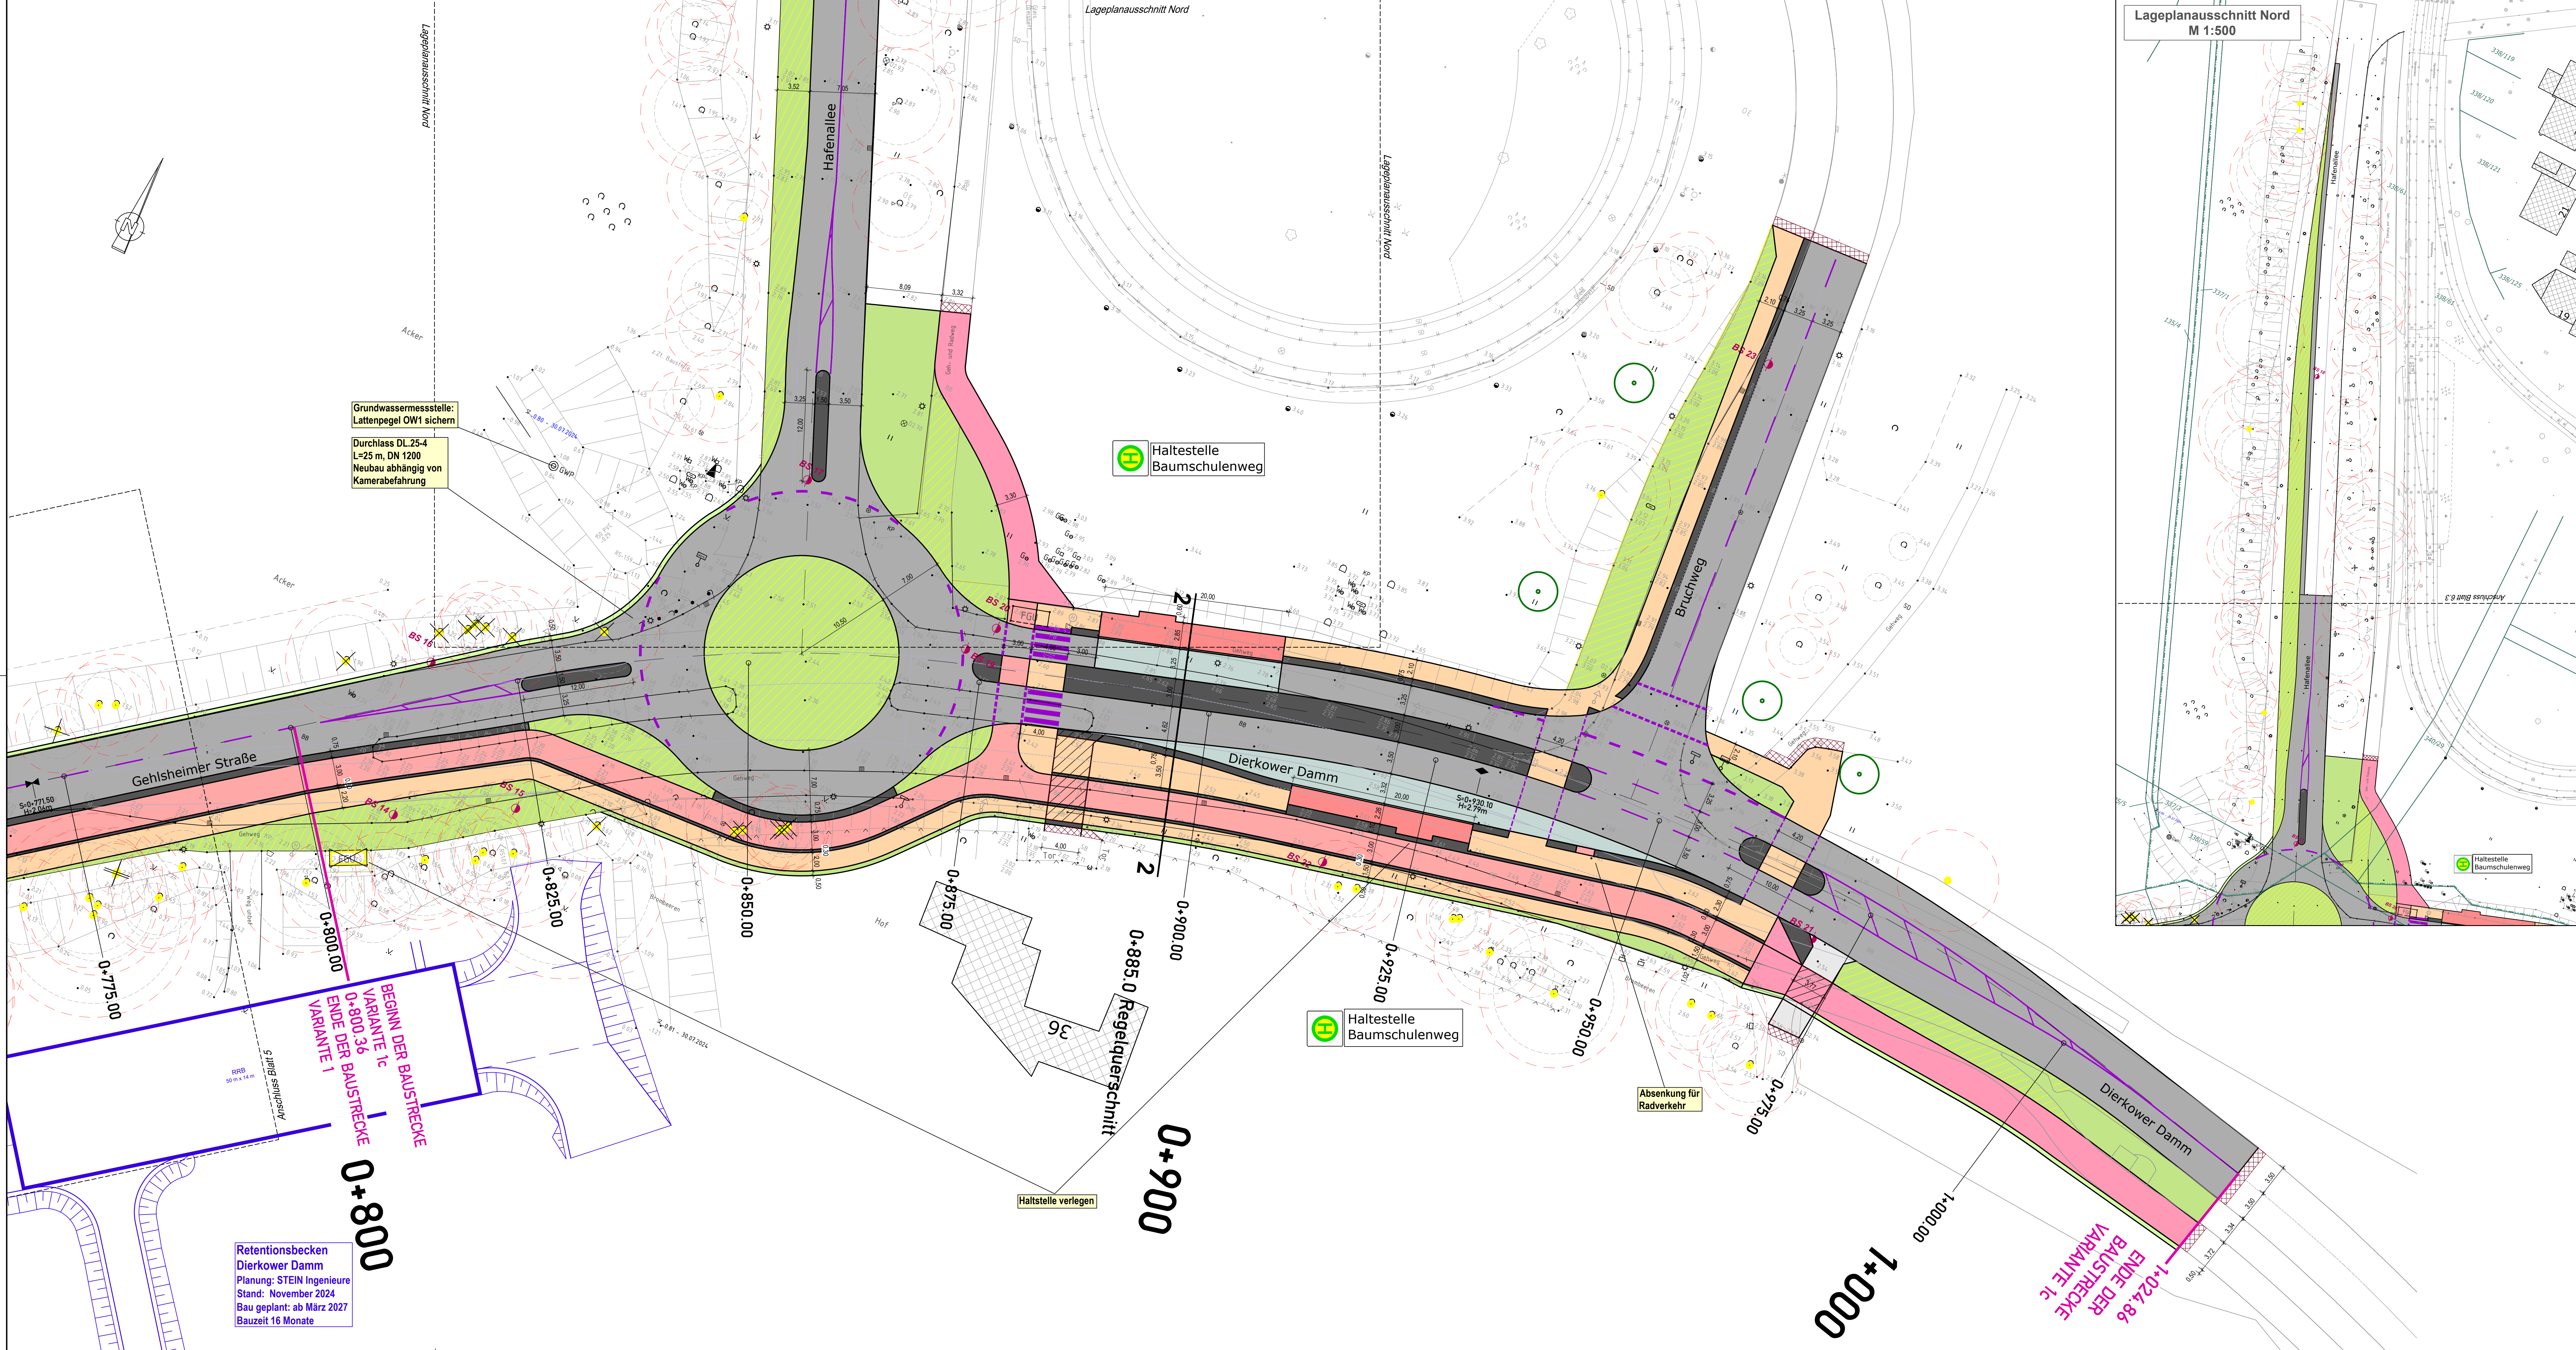

Zeichenerklärung	
Planung	
	Fahrbahn
	Radweg
	Geh- und Radweg
	Gehweg
	Sicherheitsstreifen
	Bankett
	Anpassungsfläche (bzw. mit vom Material)
	Stationierung
	Bauanfang/Bauende
	Profilschnitt
	Markierung neu
	Baum fallen / vorh. Baum (erhalten)
	Bohrpunkte (Hesseler Labor GmbH, 2024)
	Wirtschaftsweg
	Zufahrt
	Entlagerte Fläche
	Grünfläche
	Baum neu
	Entwässerungsmulde
	Straßeneinfahrt neu
	Gemarkungsgrenze
	Flurstücksgrenze
	Flurstücksnummer

Entwurfsvermessung		Vermessungsbüro Sperlich und Fröhlich GbR	
Gemeinden		Schönfelder Straße 7, 18057 Rostock	
Gemessen		06.08.2024	
Bekannt Lage		ETRIS/UTM	
Datum		20.01.2025	
Unterzeichnet		cad/hauck	
WASTRA-PLAN		Ihre Idee / Unser Plan	
Unabhängig beratende Ingenieure		cad/hauck	
Projektvariante		20.01.2025	
Oll-Päsel-Weg 1, 18069 Rostock, Tel.: 0381/809580		Projekt-Nr.: 39044	
Hanse- und Universitätsstadt Rostock		Tiefbauamt	
Holbeinplatz 14, 18069 Rostock			

Nr.	Art der Änderung	Datum	Zeichen

VORPLANUNG	
Straßenbauverwaltung	
Hanse- und Universitätsstadt Rostock	
Straße / Abschn.-Nr. / Station: (von - bis)	
PROJIS-Nr.:	
Unterlage / Blatt-Nr.: 5 / 6.3	
Lageplan - Teil 6	
Variante 1c	
Maßstab: 1 : 250	
Sanierung Gehlsheimer Straße - Los 1	