


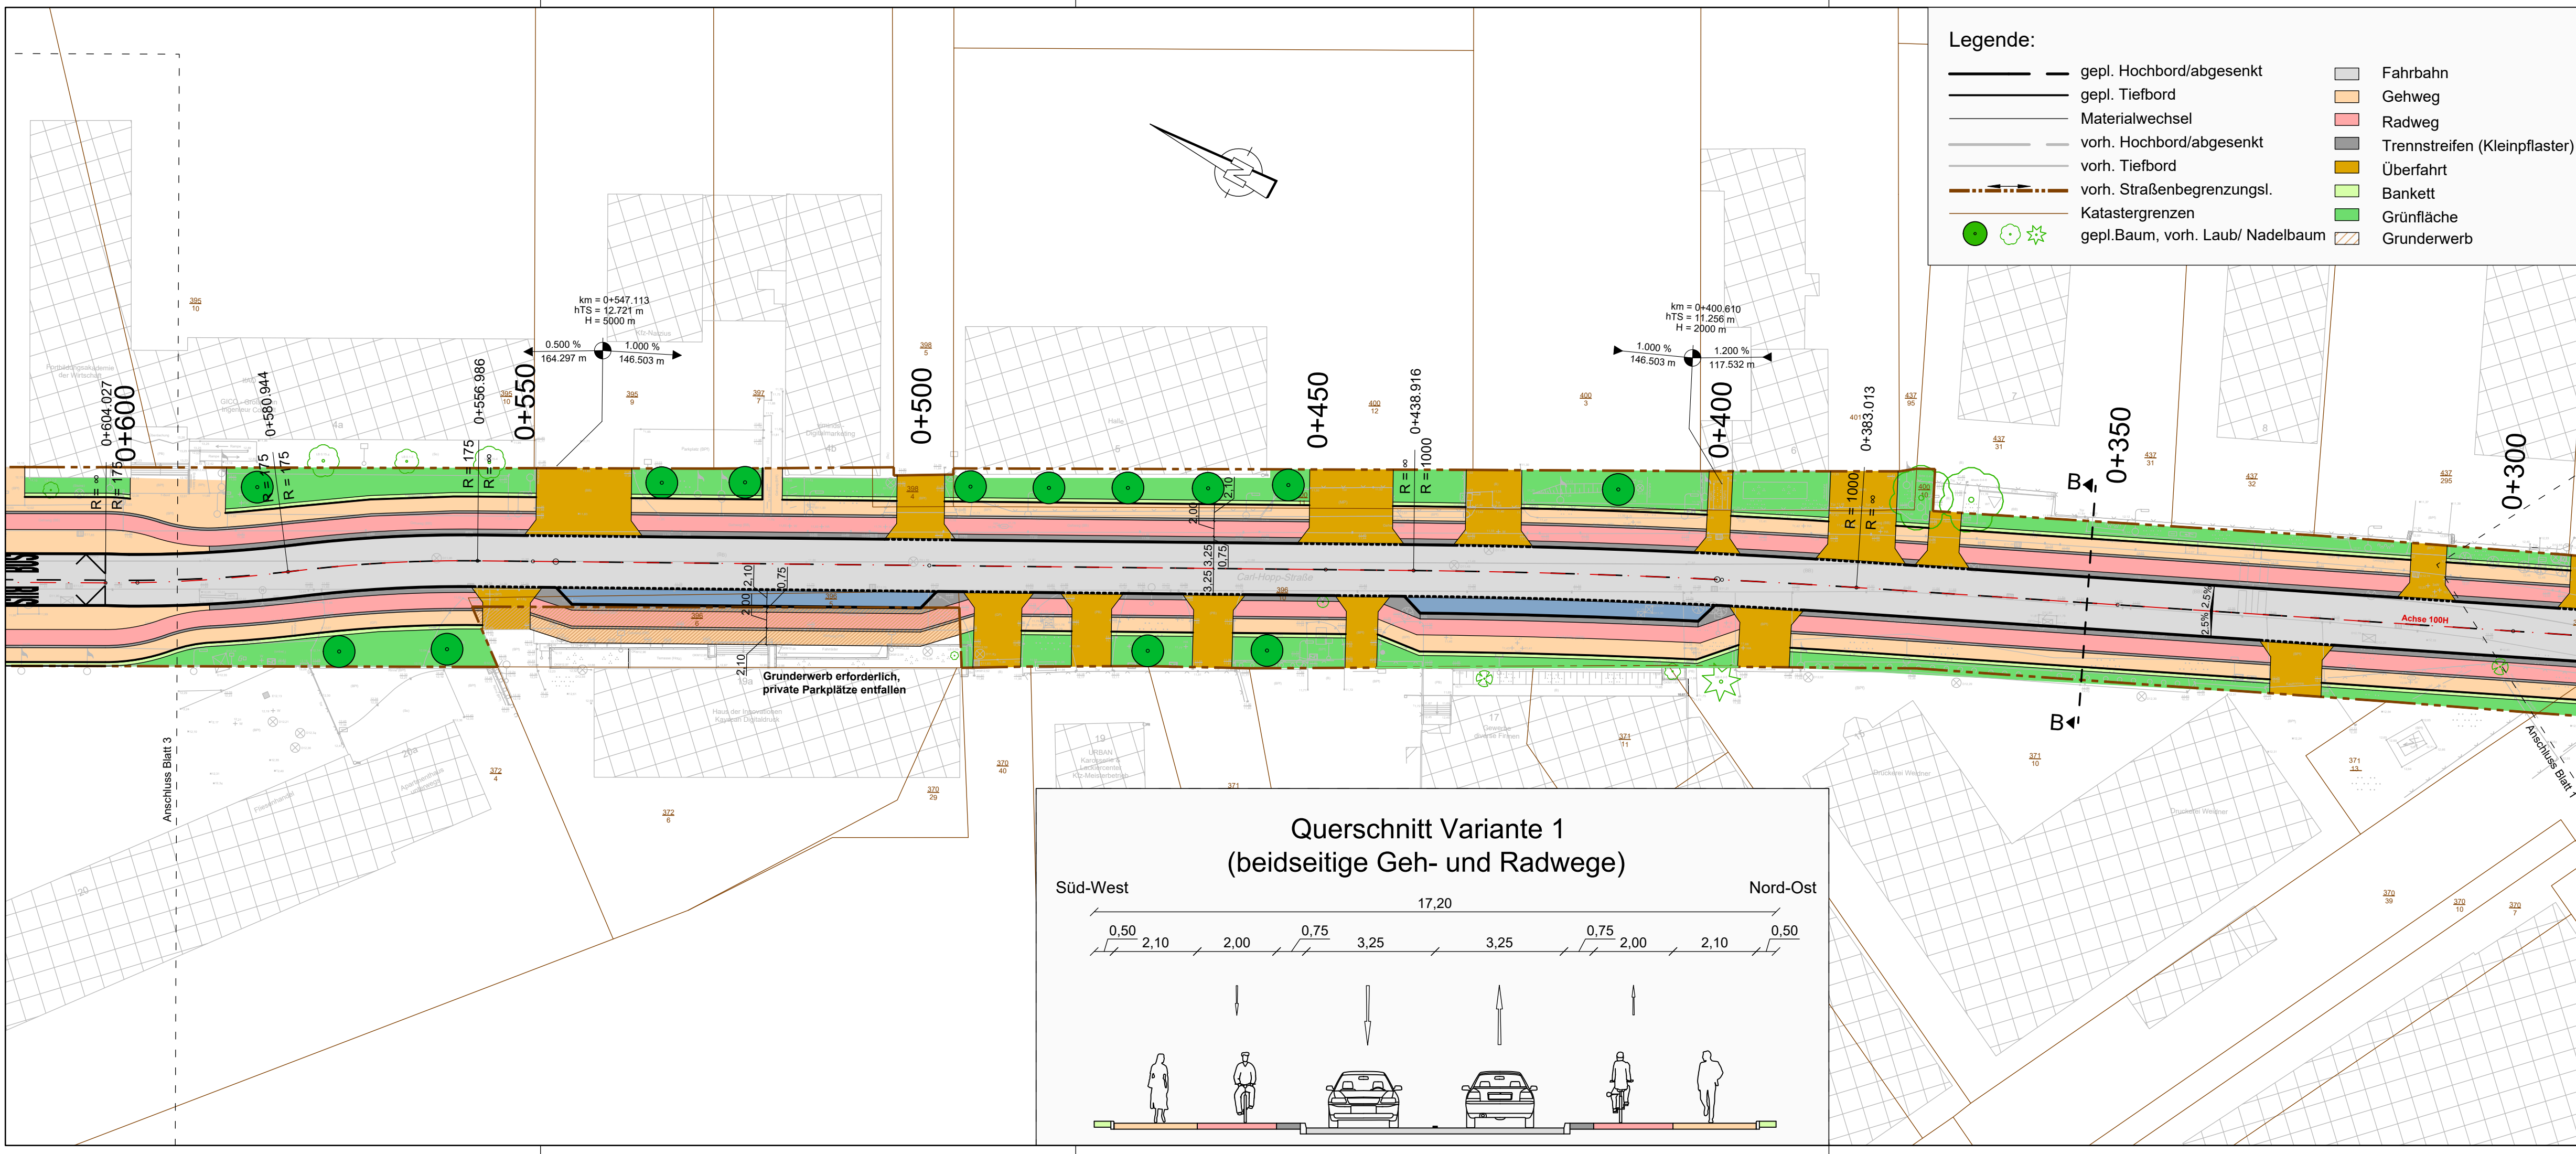

1	2	3	4
---	---	---	---

Entwurfsbearbeitung		Datum	Zeichen
	bearbeitet	10/2024	Boger
	gezeichnet	10/2024	Boger
	geprüft	10/2024	Loba



Hanse- und Universitätsstadt Rostock
Tiefbauamt
Holbeinplatz 14, 18069 Rostock
Tel.: 0381 381 6800

Hanse- und Universitätsstadt Rostock Tiefbauamt Holbeinplatz 14, 18069 Rostock Tel.: 0381 381 6800		Datum	Zeichen
	bearbeitet	-	-
	geprüft	-	-


Nr.	Art der Änderung	Datum	Zeichen
-----	------------------	-------	---------

VORPLANUNG

Straßenbauverwaltung Hanse- und Universitätsstadt Rostock	Unterlage / Blatt-Nr.: 2 von 4 Lageplan V-1 separater Geh- und Radweg von 0+015 bis 1+188 Maßstab: 1 : 500
--	--

Carl-Hopp-Str. Grundhafter Ausbau

aufgestellt:	
den	

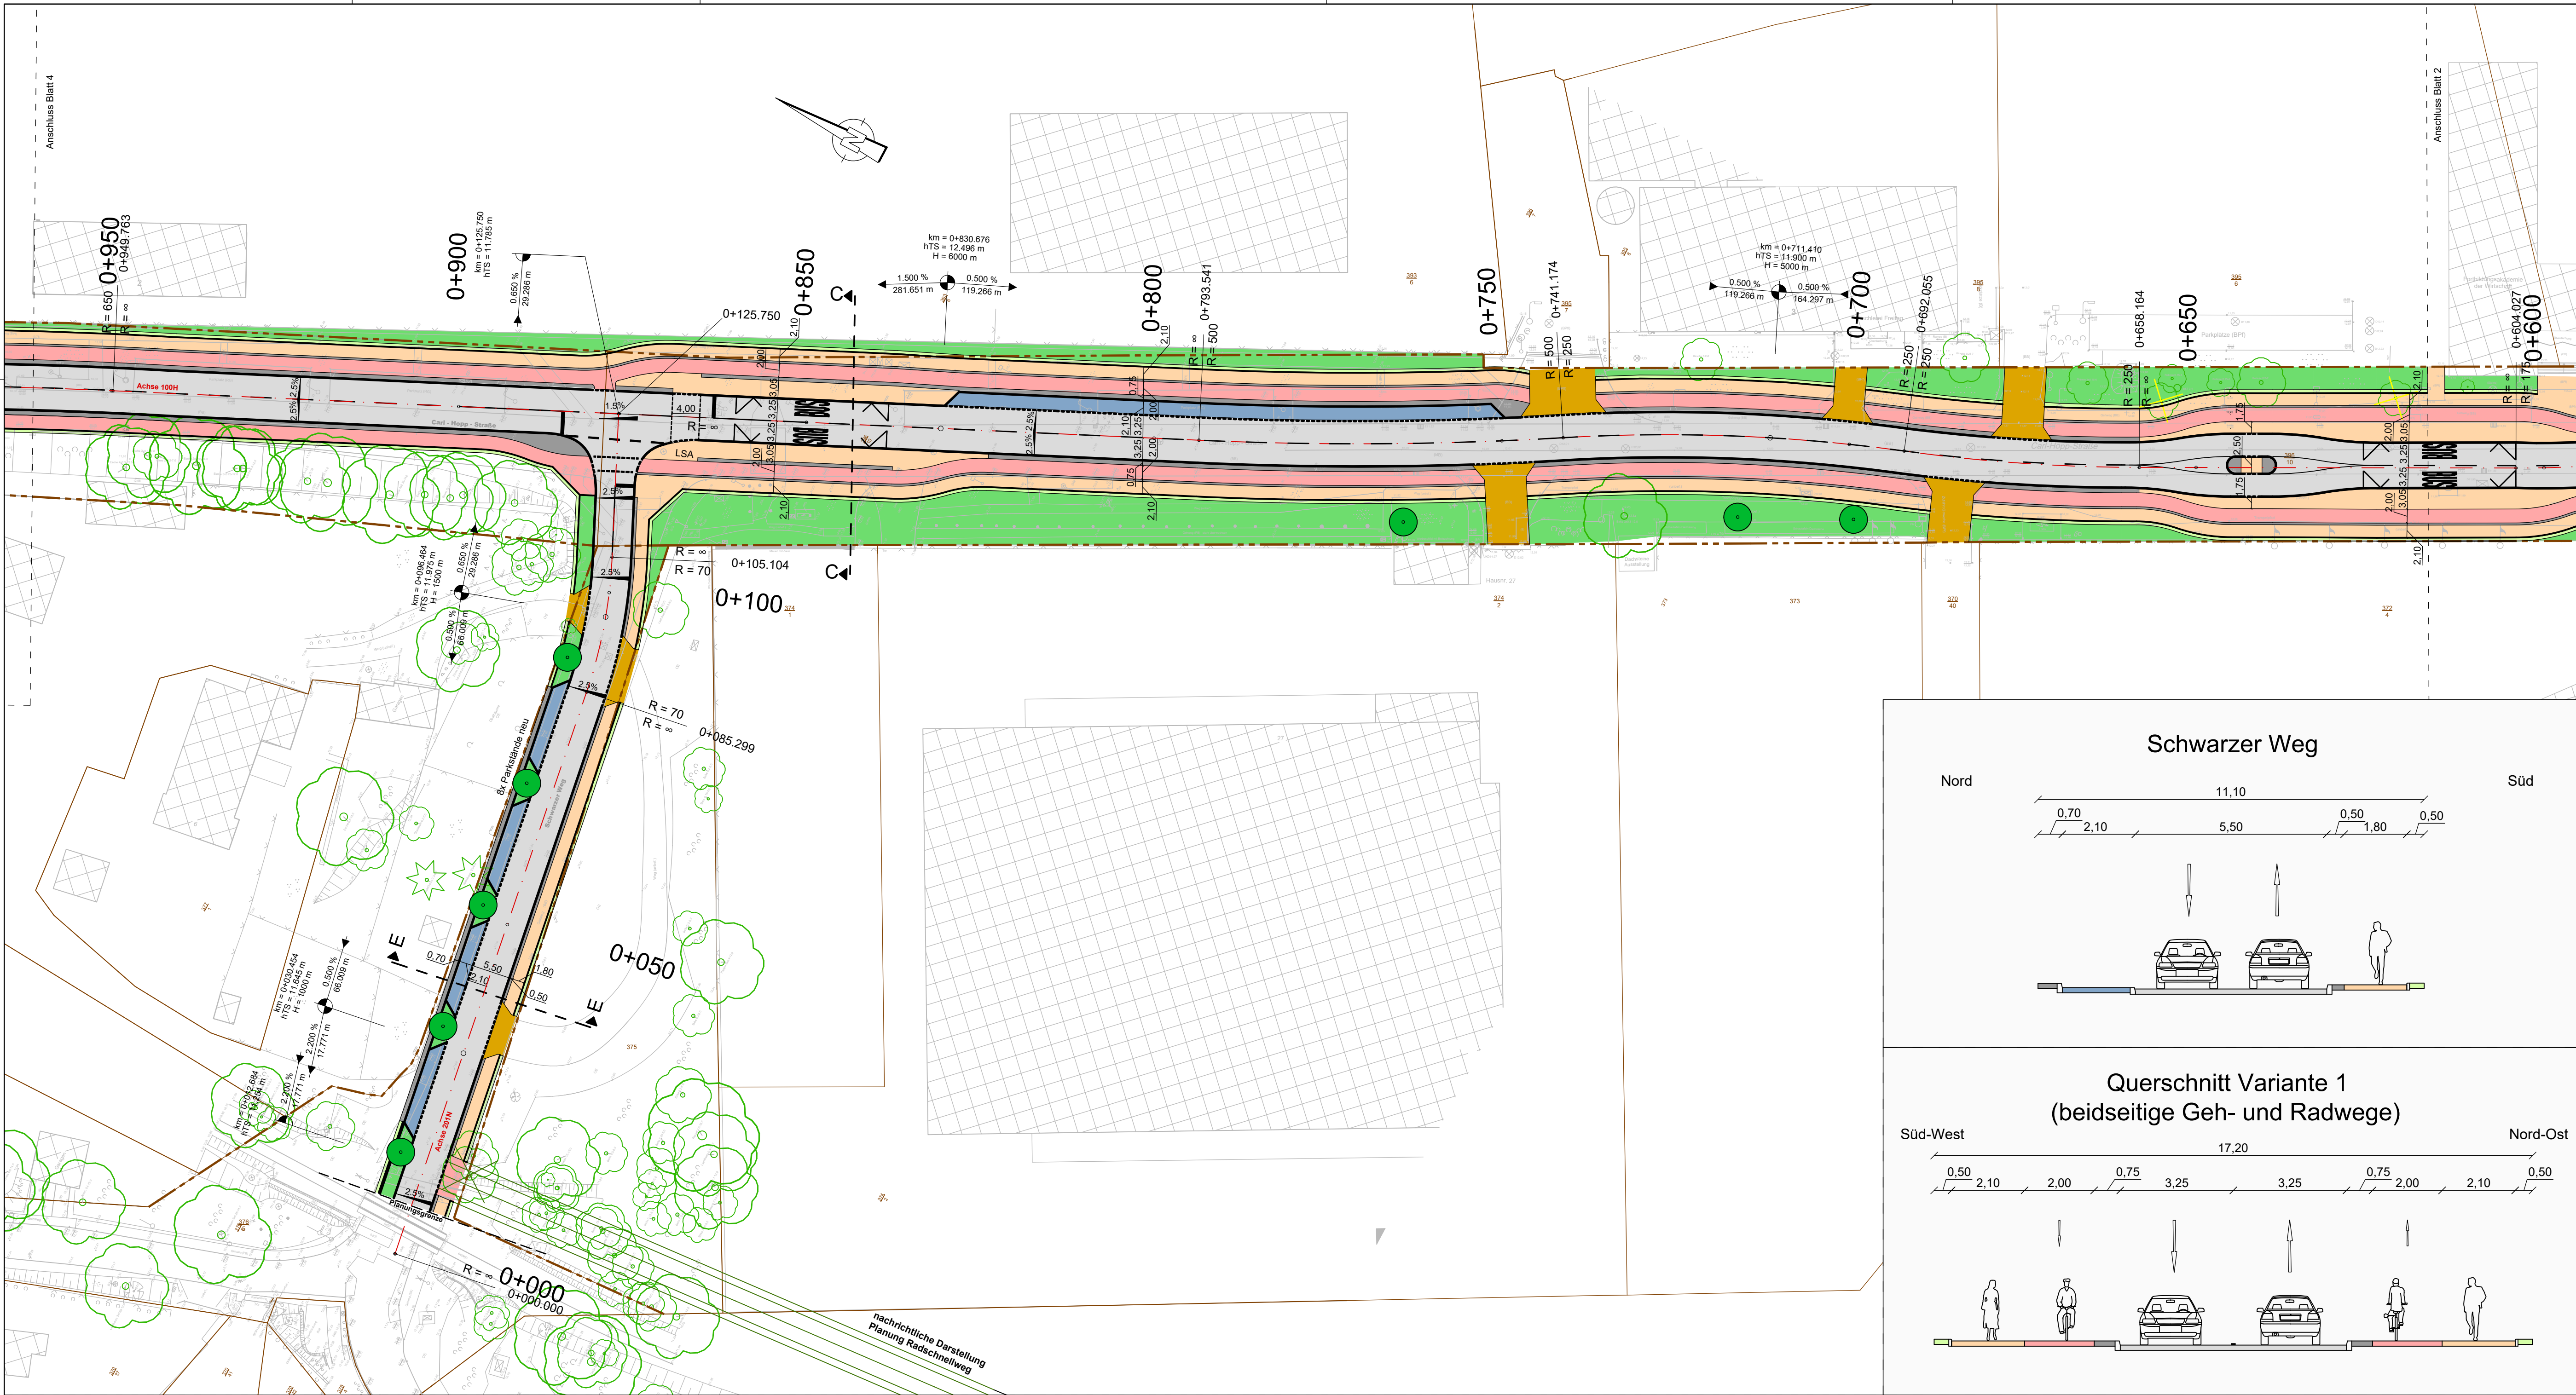

- Legende:
- gepl. Hochbord/abgesenkt
 - gepl. Tiefbord
 - Materialwechsel
 - vorh. Hochbord/abgesenkt
 - vorh. Tiefbord
 - vorh. Straßenbegrenzungsli.
 - Katastergrenzen
 - gepl. Baum, vorh. Laub/ Nadelbaum
 - Fahrbahn
 - Gehweg
 - Radweg
 - Trennstreifen (Kleinpflaster)
 - Überfahrt
 - Bankett
 - Grünfläche
 - Grunderwerb

1	2	3	4
---	---	---	---

Entwurfsbearbeitung		Datum	Zeichen
	Hanse- und Universitätsstadt Rostock Tiefbauamt Holbeinplatz 14, 18069 Rostock Tel.: 0381 381 6800	bearbeitet gezeichnet geprüft	10/2024 10/2024 10/2024 Boger Boger Loba

	Hanse- und Universitätsstadt Rostock Tiefbauamt Holbeinplatz 14, 18069 Rostock Tel.: 0381 381 6800	bearbeitet geprüft	- -	Datum	Zeichen

Nr.	Art der Änderung	Datum	Zeichen

VORPLANUNG

Straßenbauverwaltung	Unterlage / Blatt-Nr.: 3 von 4
Hanse- und Universitätsstadt Rostock	Lageplan V-1 separater Geh- und Radweg von 0+015 bis 1+188
PROJIS-Nr.:	Maßstab: 1 : 500

Carl-Hopp-Str. Grundhafter Ausbau

aufgestellt:	

