

Grundplan hergestellt:	Aufnahme:	Ergänzungen:
Vermessungs- u. Ingenieurbüro nicht bekannt	Kataster: Lagebezug: ETRS Höhenbezug:	Vermessung zum Bauvorhaben wurde zur Verfügung gestellt von Hanse- und Universitätsstadt Rostock Die Oberbürgermeisterin Tiefbauamt Holbeinplatz 14 D-18069 Rostock

Nr.	Art der Änderung	Datum	Name
	bearbeitet	27.08.2025	Holtz
	gezeichnet	27.08.2025	Holtz
	geprüft	27.08.2025	Meyer

	Datum	Name
iplan nord gmbh	27.08.2025	Holtz
Rosenstraße 10 Tel.: 038757 - 55233; E-Mail: info@jpnord.de	19306 Neustadt-Glewe	

## Ausführungsplanung


Hanse- und Universitätsstadt Rostock Tiefbauamt Holbeinplatz 14 18069 Rostock	Unterlage / Blatt-Nr.: 5 u. /2 Lageplan/ 16.1. Markierungs- u. Beschilderungsplan Maßstab: 1:250
--	--

## Mobilpunkte in Rostock 2025

Hermannstraße (ID47)

--	--

**ID46 - Gerhart-Hauptmann-Straße:  
Betriebsbeginn geplant für  
16.03.2026**

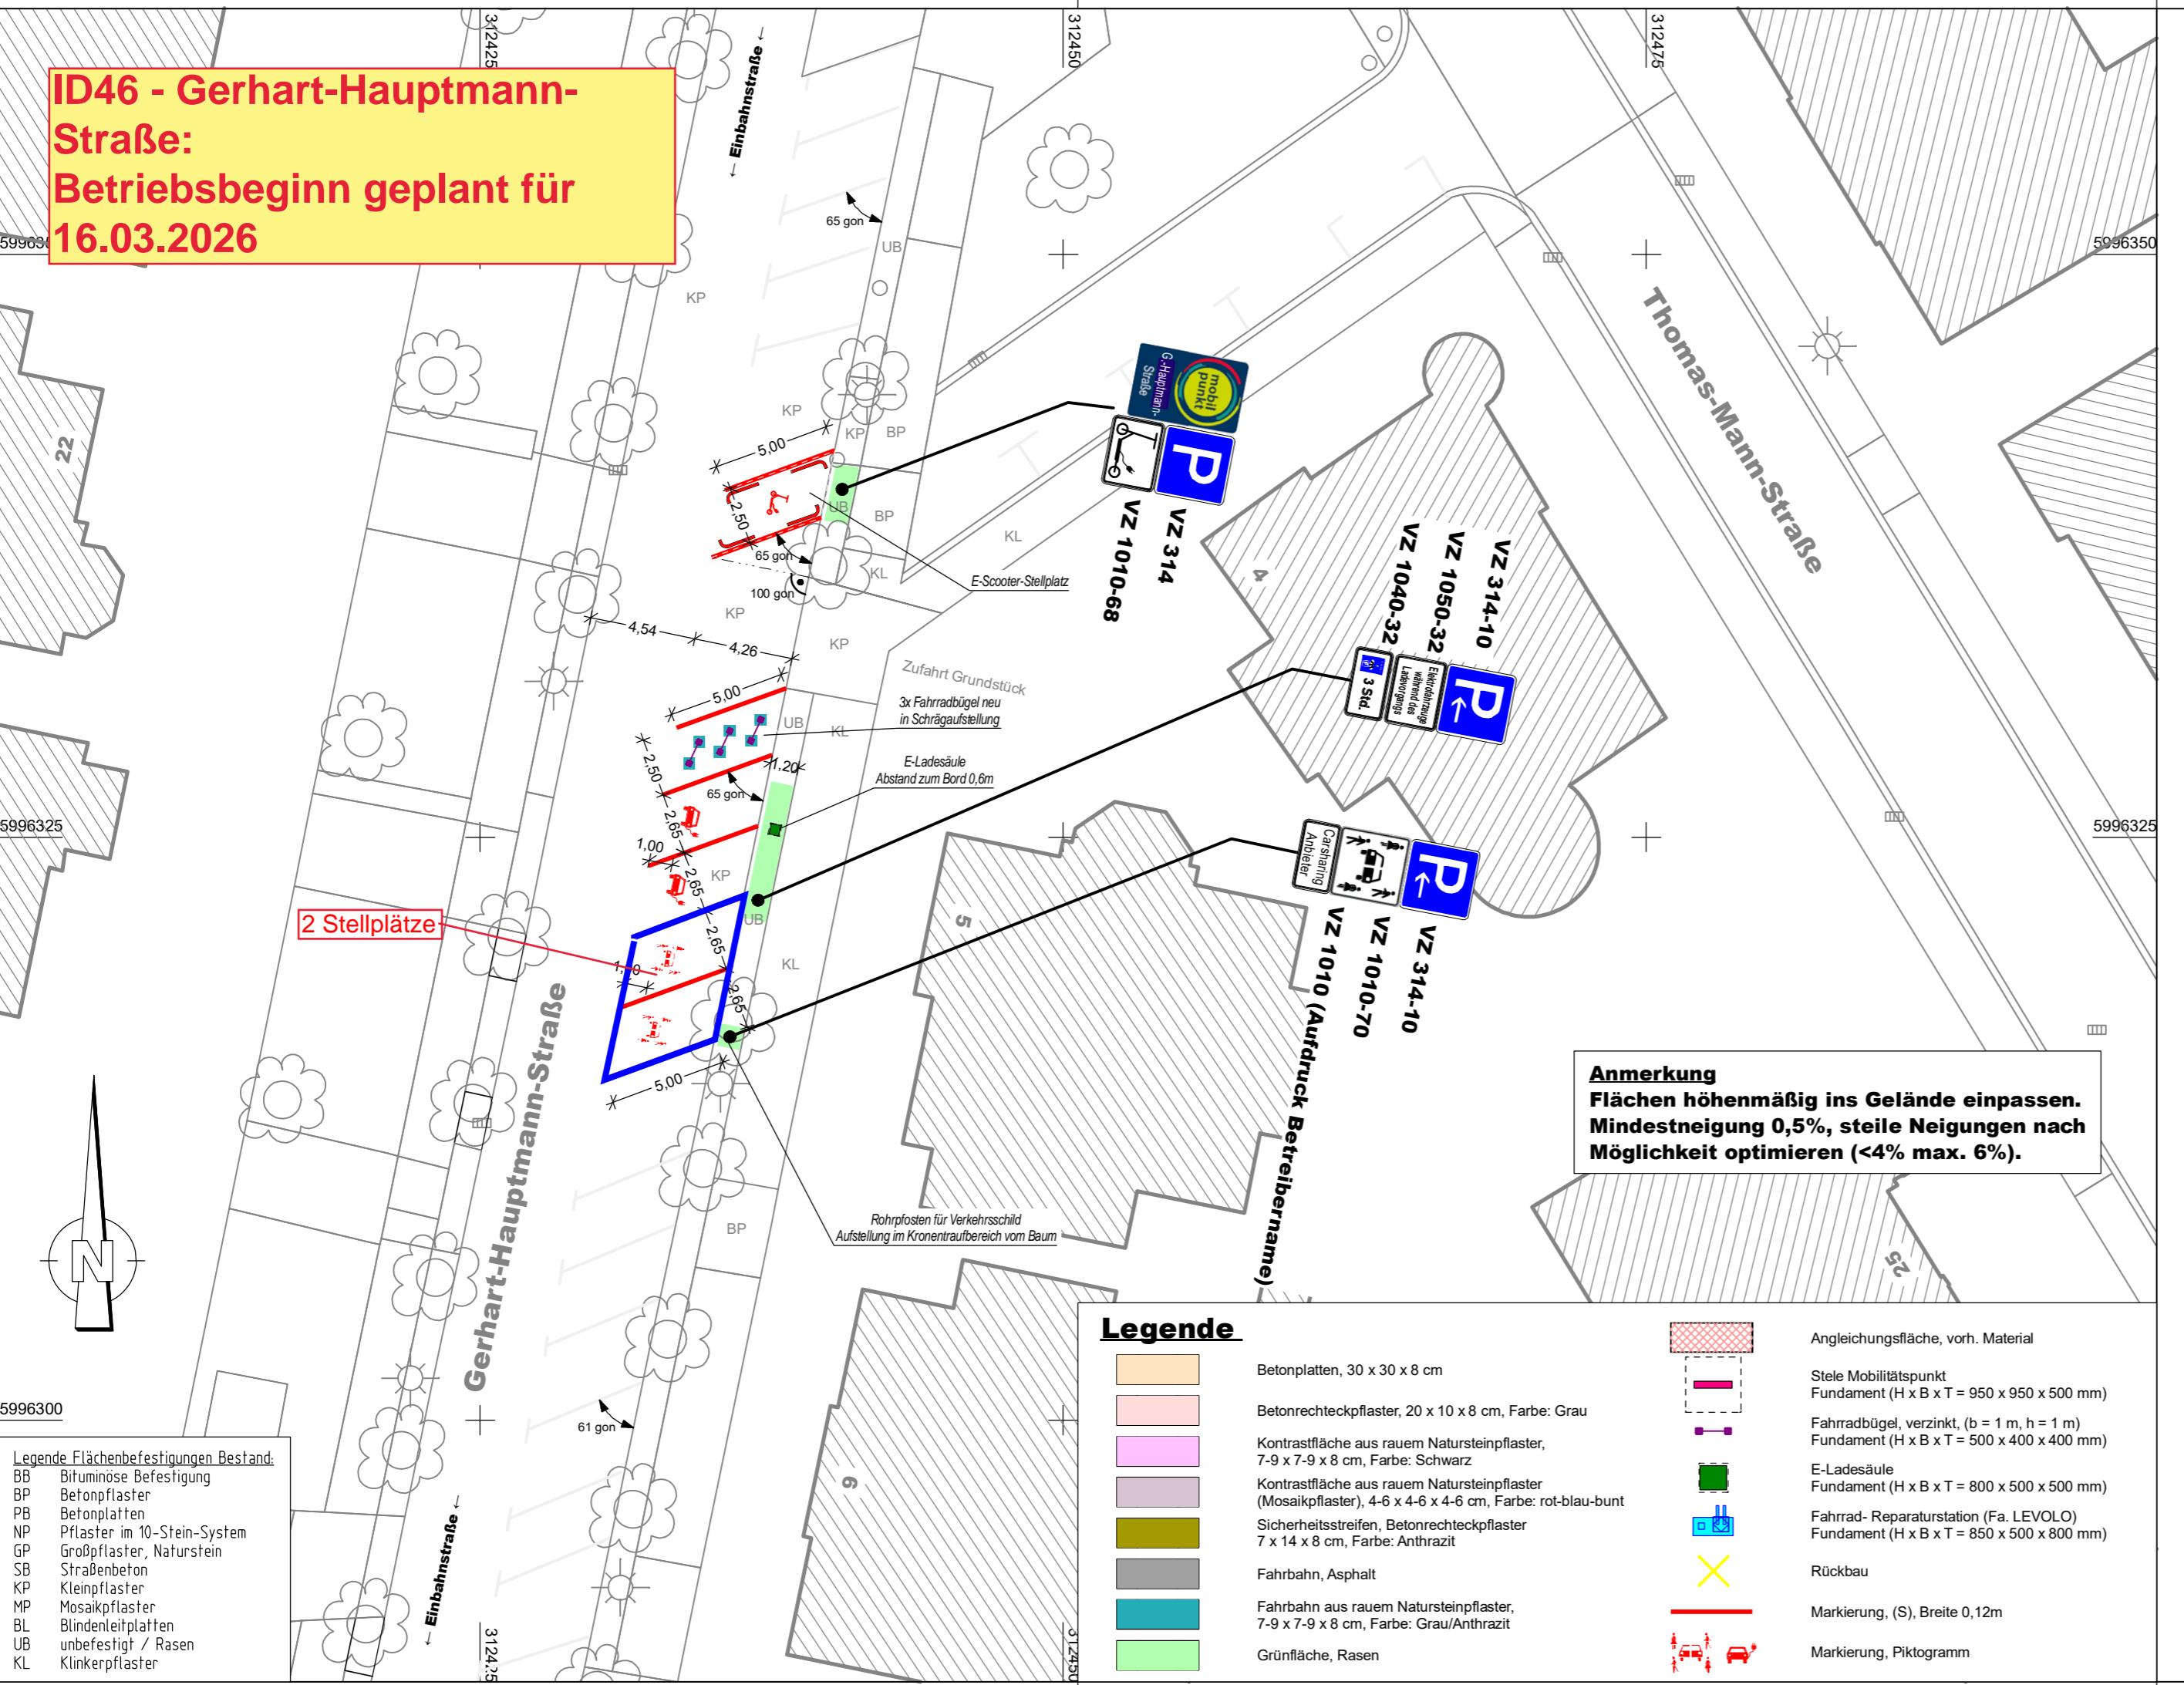

Grundplan hergestellt:	Aufnahme:	Ergänzungen:
Vermessungs- u. Ingenieurbüro nicht bekannt	Kataster: Lagebezug: ETRS Höhenbezug:	Vermessung zum Bauvorhaben wurde zur Verfügung gestellt von Hanse- und Universitätsstadt Rostock Die Oberbürgermeisterin Tiefbauamt Holbeinplatz 14 D-18069 Rostock

Nr.	Art der Änderung	Datum	Name


	Datum	Name
bearbeitet	27.08.2025	Holtz
gezeichnet	27.08.2025	Holtz
geprüft	27.08.2025	Meyer

## Ausführungsplanung

Hanse- und Universitätsstadt Rostock Tiefbauamt Holbeinplatz 14 18069 Rostock	Unterlage / Blatt-Nr.: 5 u. /3 Lageplan/ 16.1. Markierungs- u. Beschilderungsplan Maßstab: 1:250
--	--

## Mobilpunkte in Rostock 2025

Gerhart-Hauptmann-Straße (ID46)

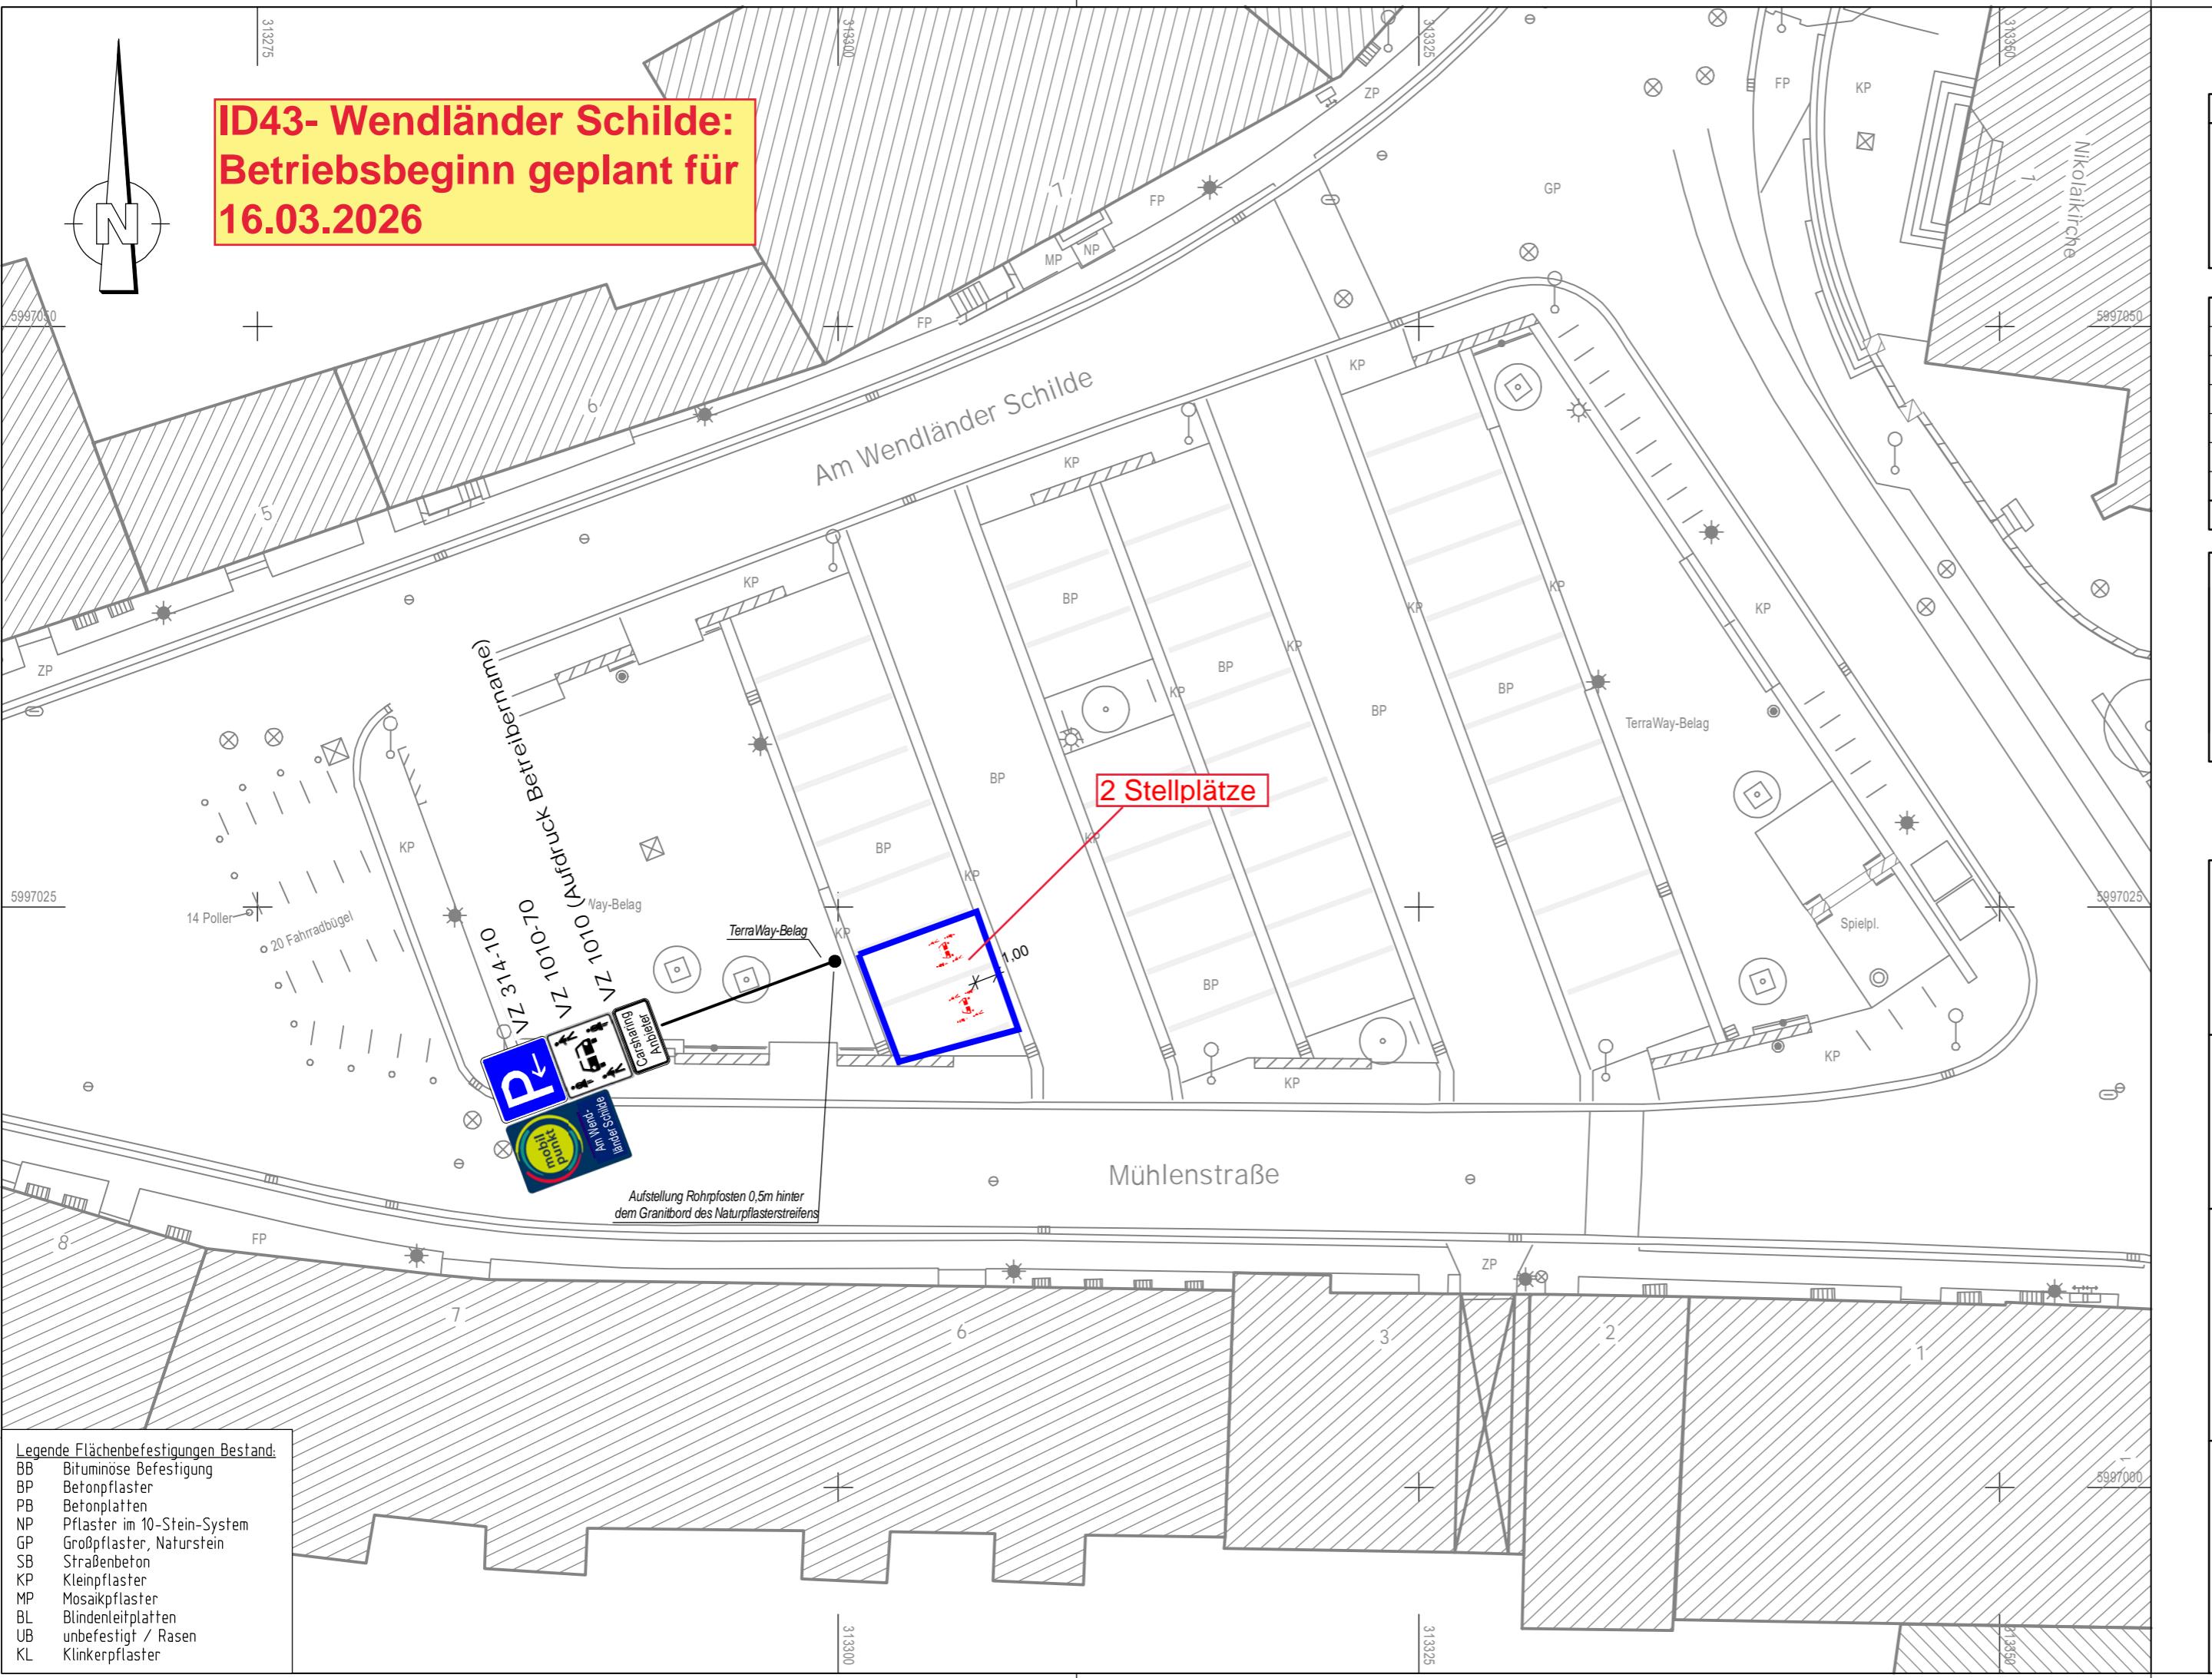

Grundplan hergestellt:	Ergänzungen:
Vermessungs- u. Ingenieurbüro nicht bekannt	Aufnahme: Kataster: Lagebezug: ETRS Höhenbezug:

Nr.	Art der Änderung	Datum	Name
	bearbeitet	27.08.2025	Holtz
	gezeichnet	27.08.2025	Holtz
	geprüft	27.08.2025	Meyer

**iplan nord**  
**gmbh**

Rosenstraße 10  
Tel.: 038757 - 55233;  
E-Mail: info@ipnord.de


## Ausführungsplanung

Hanse- und Universitätsstadt Rostock Tiefbauamt Holbeinplatz 14 18069 Rostock	Unterlage / Blatt-Nr.: 5 u. 1/4 Lageplan/ 16.1. Markierungs- u. Beschilderungsplan Maßstab: 1:250
--	---

## Mobilpunkte in Rostock 2025

### Wendländer Schilde (ID43)

**ID55- Albert-Einstein-Straße:  
Betriebsbeginn geplant für  
16.03.2026**

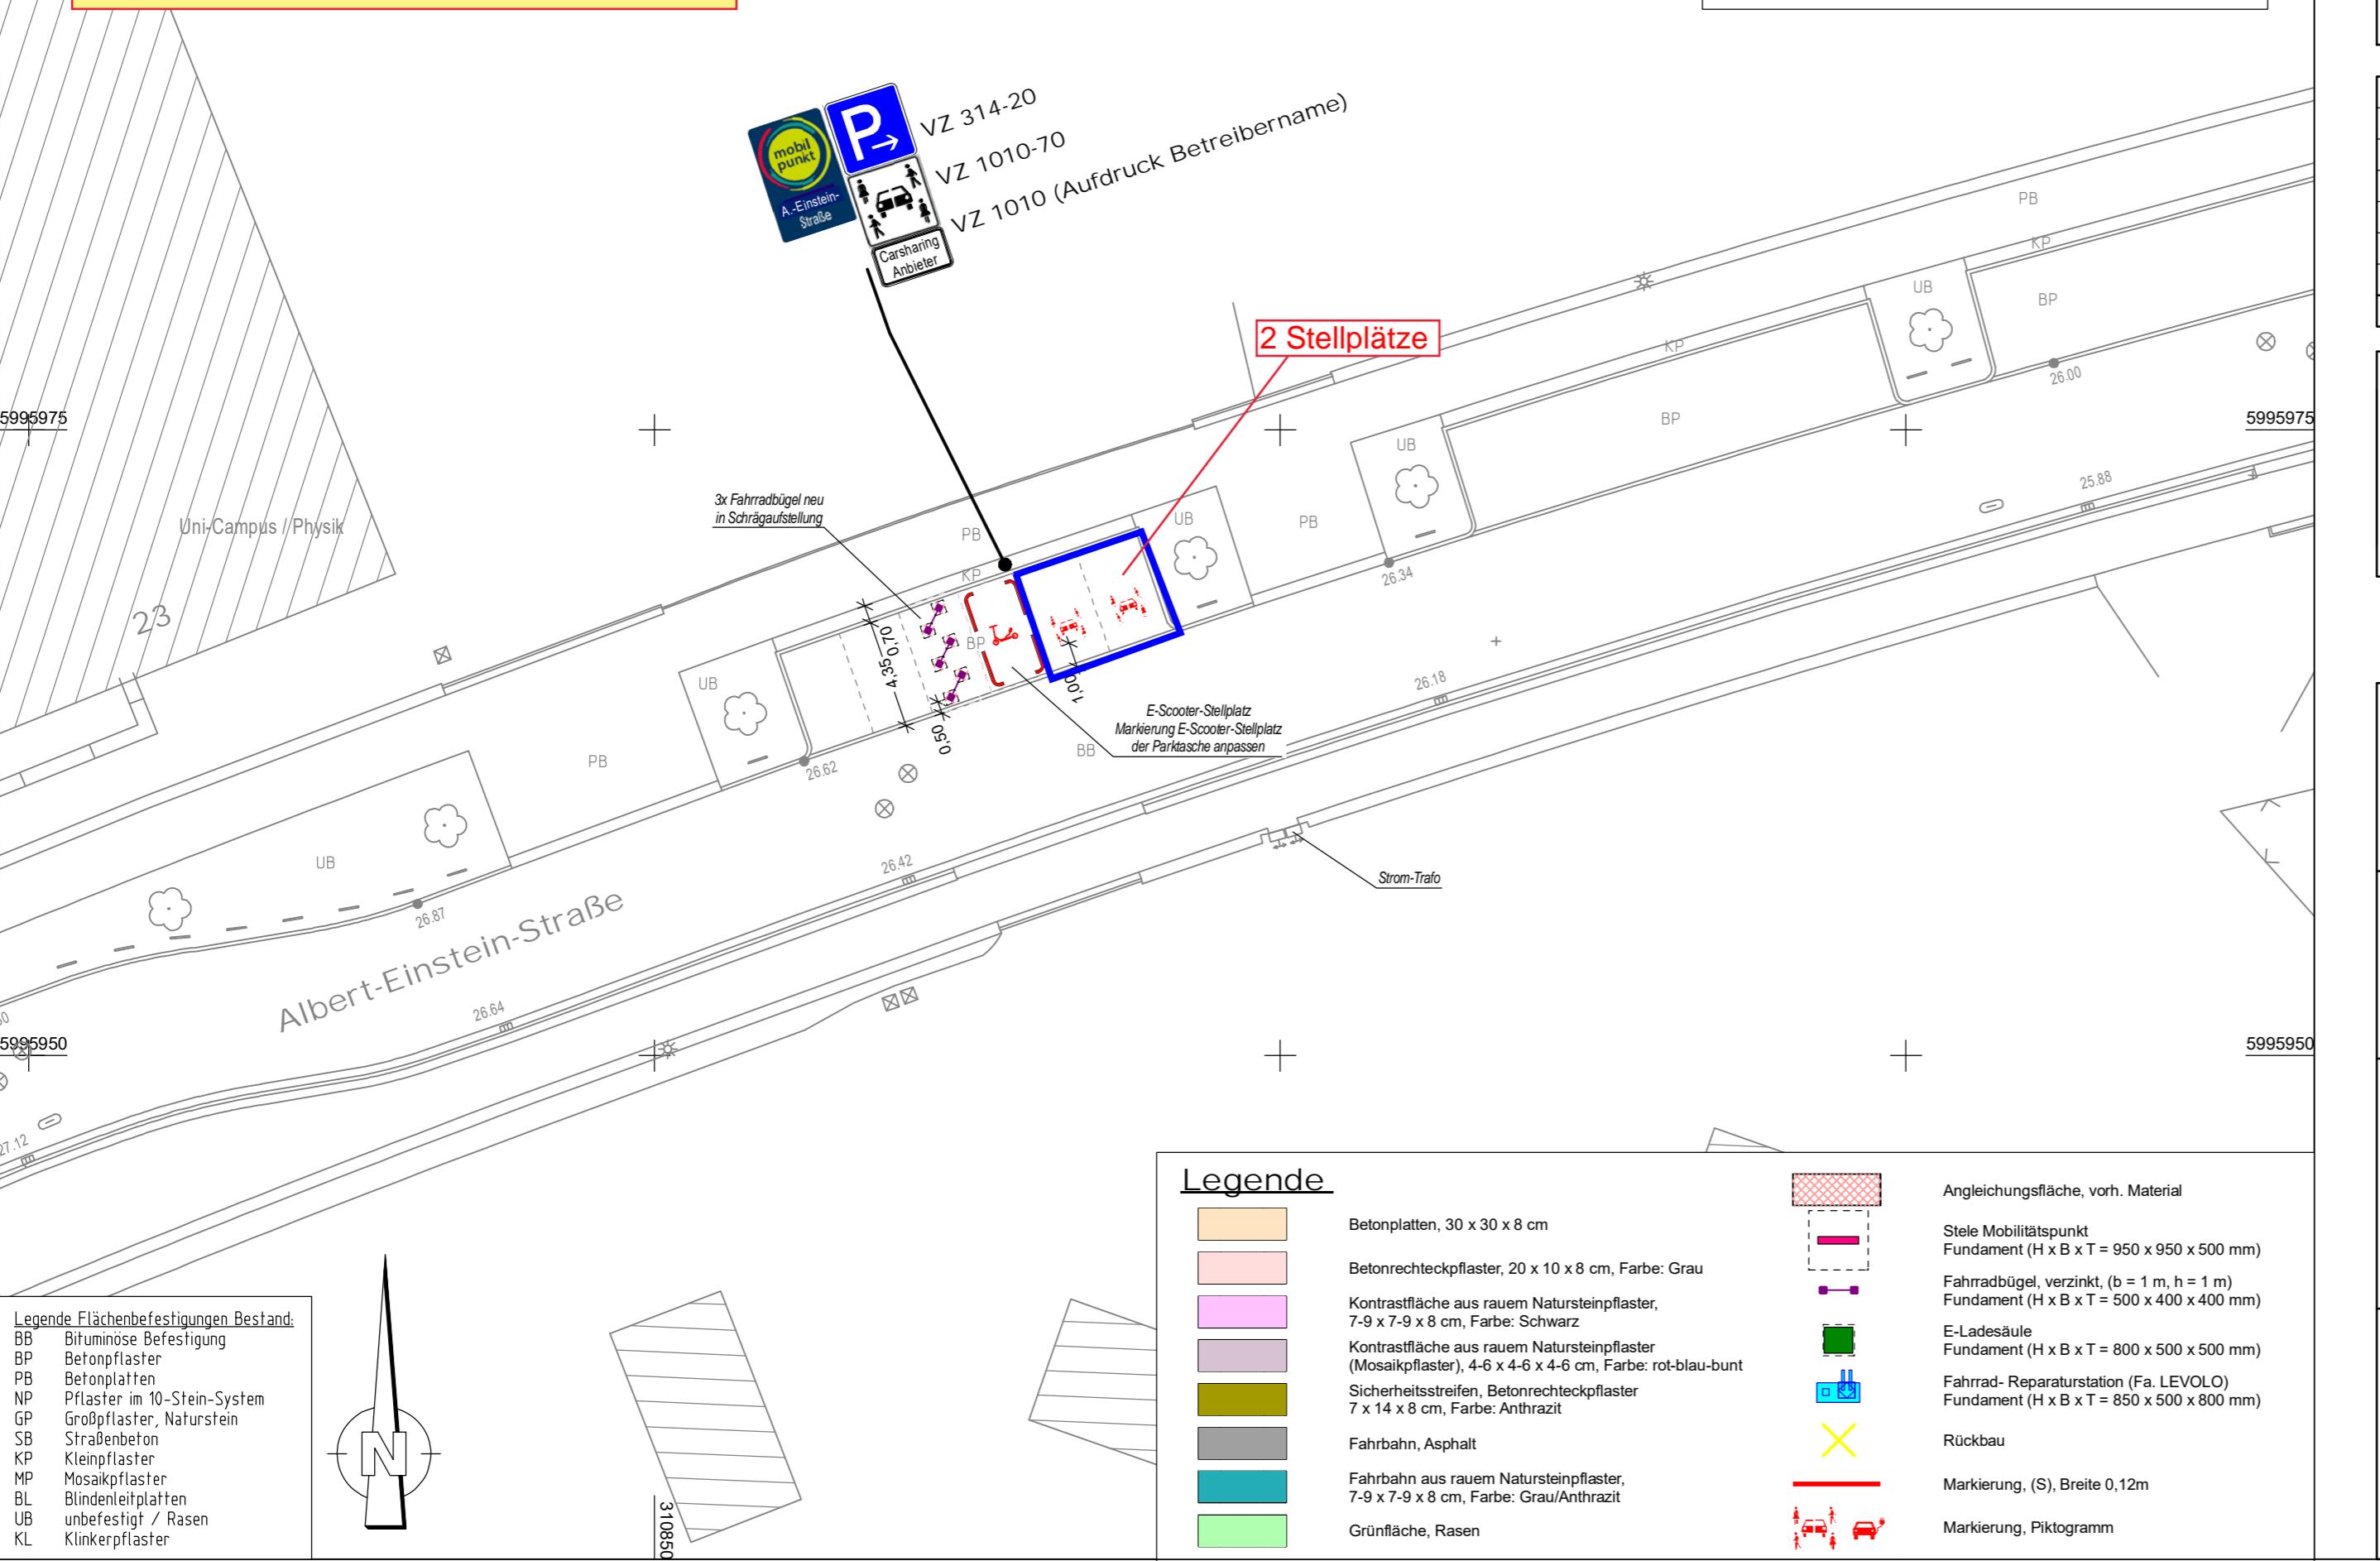

**Anmerkung**  
Flächen höhenmäßig ins Gelände einpassen.  
Mindestneigung 0,5%, steile Neigungen nach  
Möglichkeit optimieren (<4% max. 6%).

Grundplan hergestellt:	Aufnahme:	Ergänzungen:
Vermessungs- u. Ingenieurbüro nicht bekannt	Kataster: Lagebezug: ETRS	Vermessung zum Bauvorhaben wurde zur Verfügung gestellt von Hanse- und Universitätsstadt Rostock Die Oberbürgermeisterin Tiefbauamt Holbeinplatz 14 D-18069 Rostock


Nr.	Art der Änderung	Datum	Name


**iplan nord**  
gmbh

Rosenstraße 10  
Tel.: 038757 - 55233;  
E-Mail: info@jpnord.de

19306 Neustadt-Glewe

Fax: 038757 - 55067

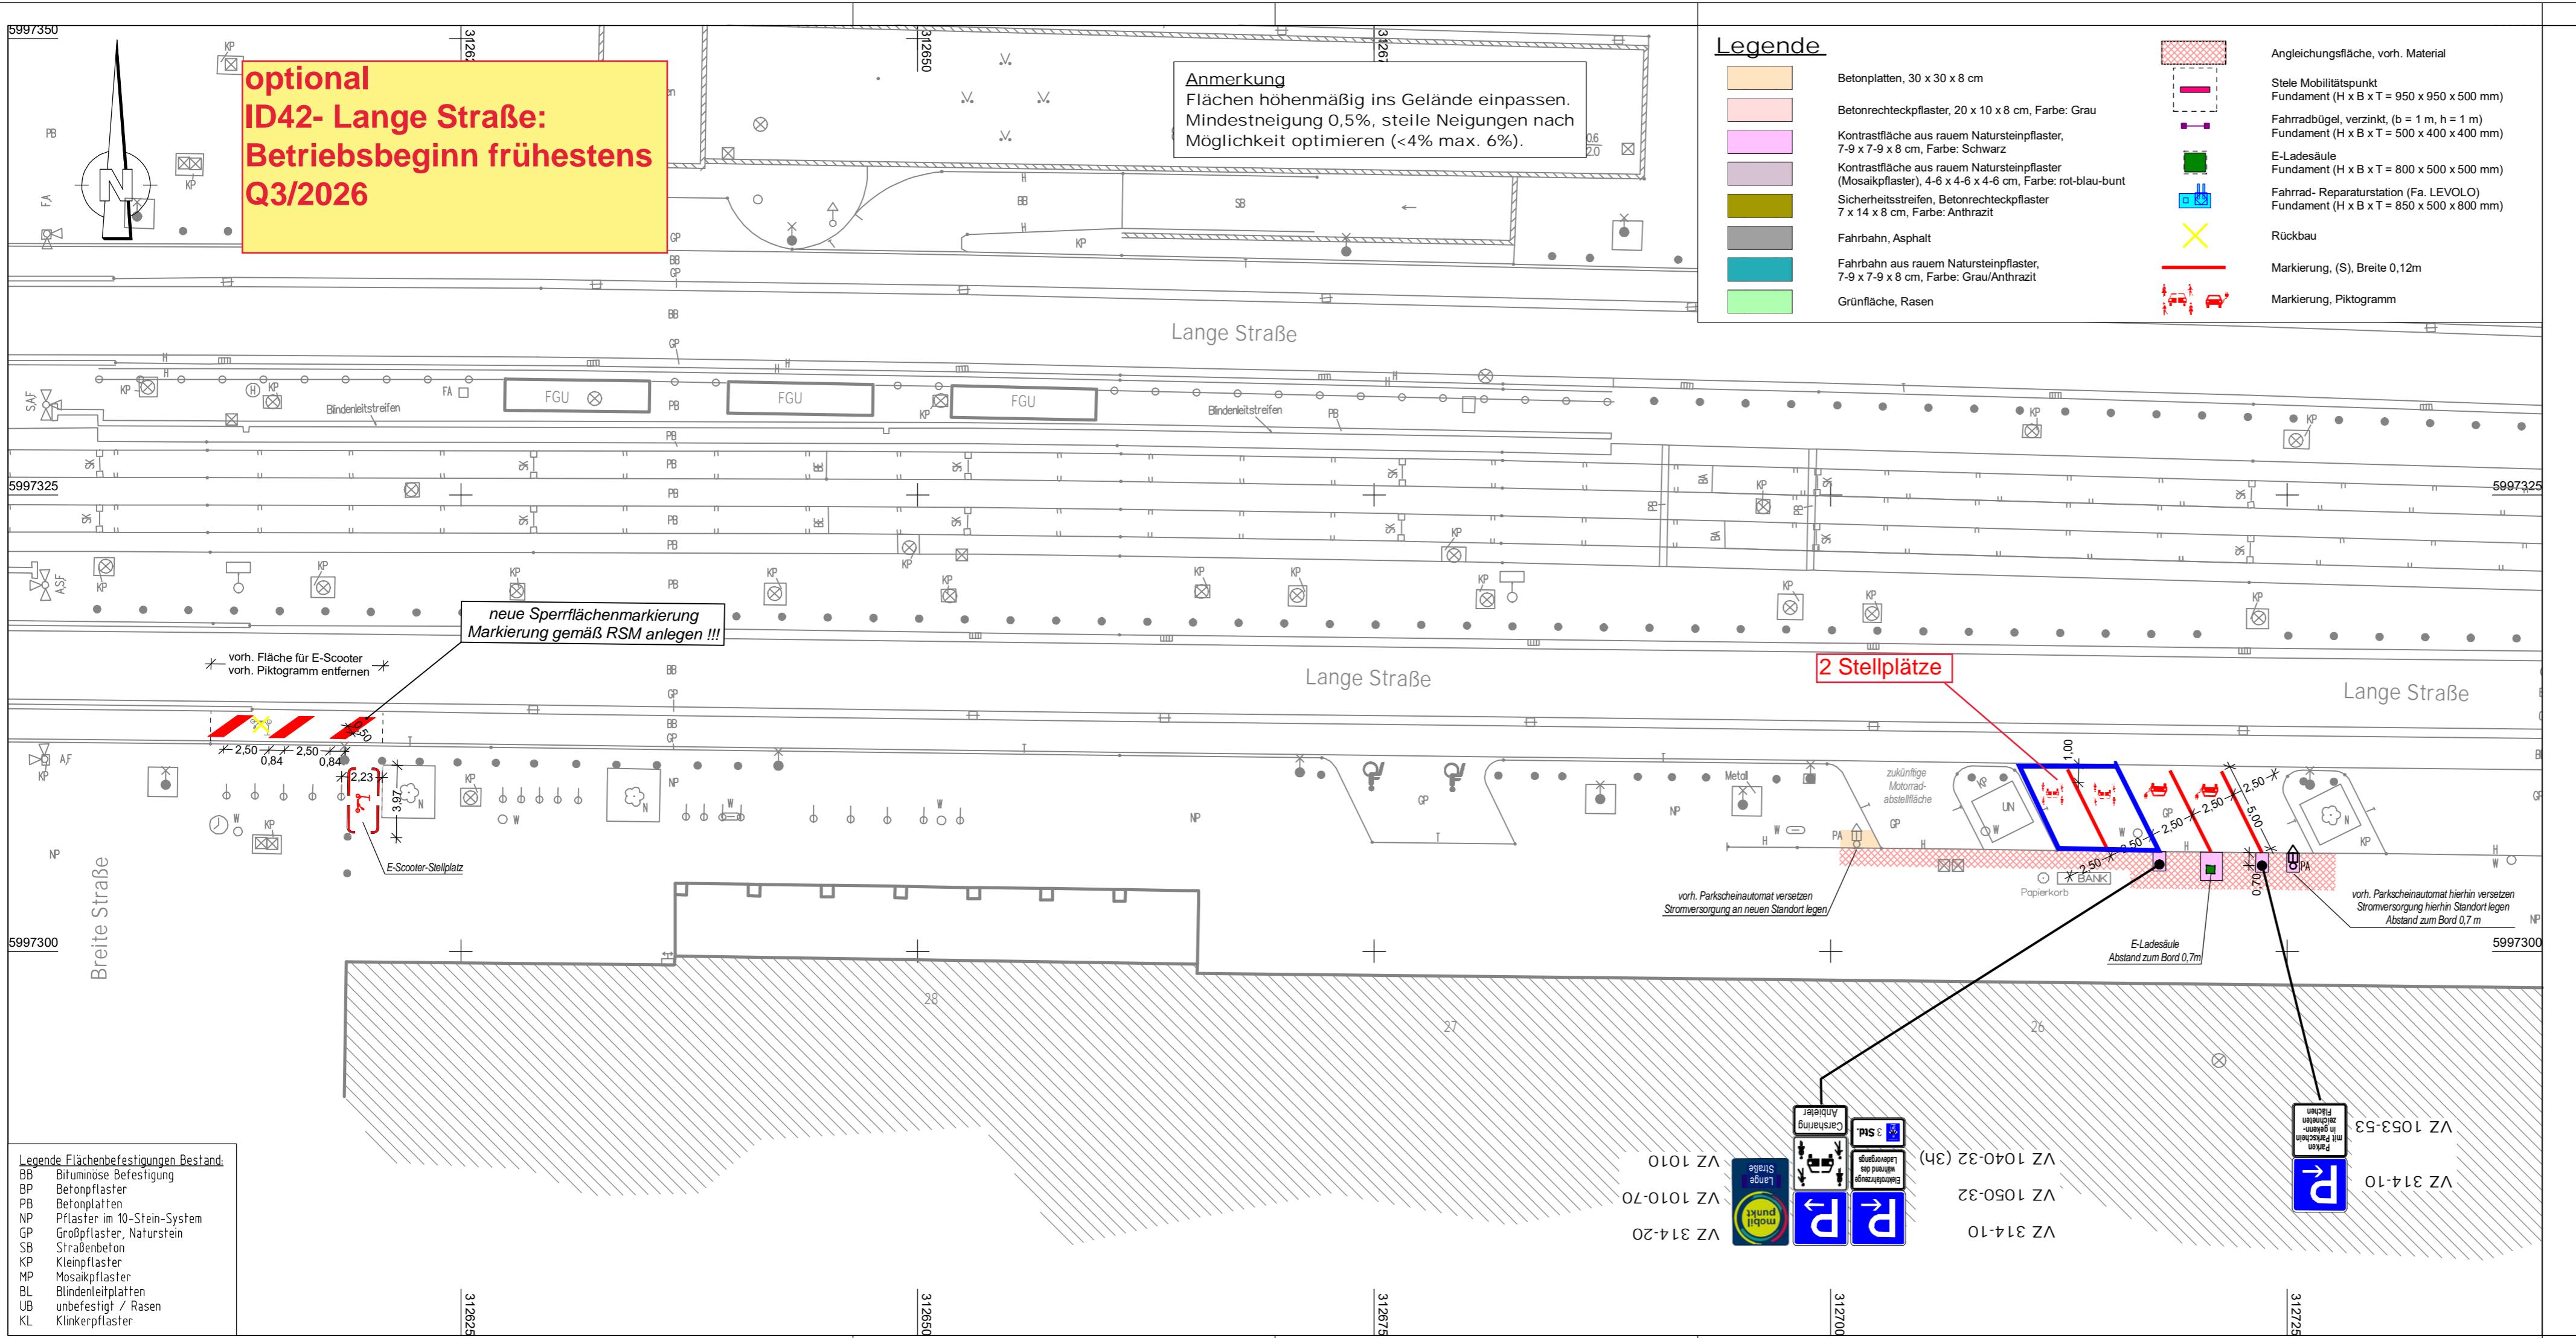

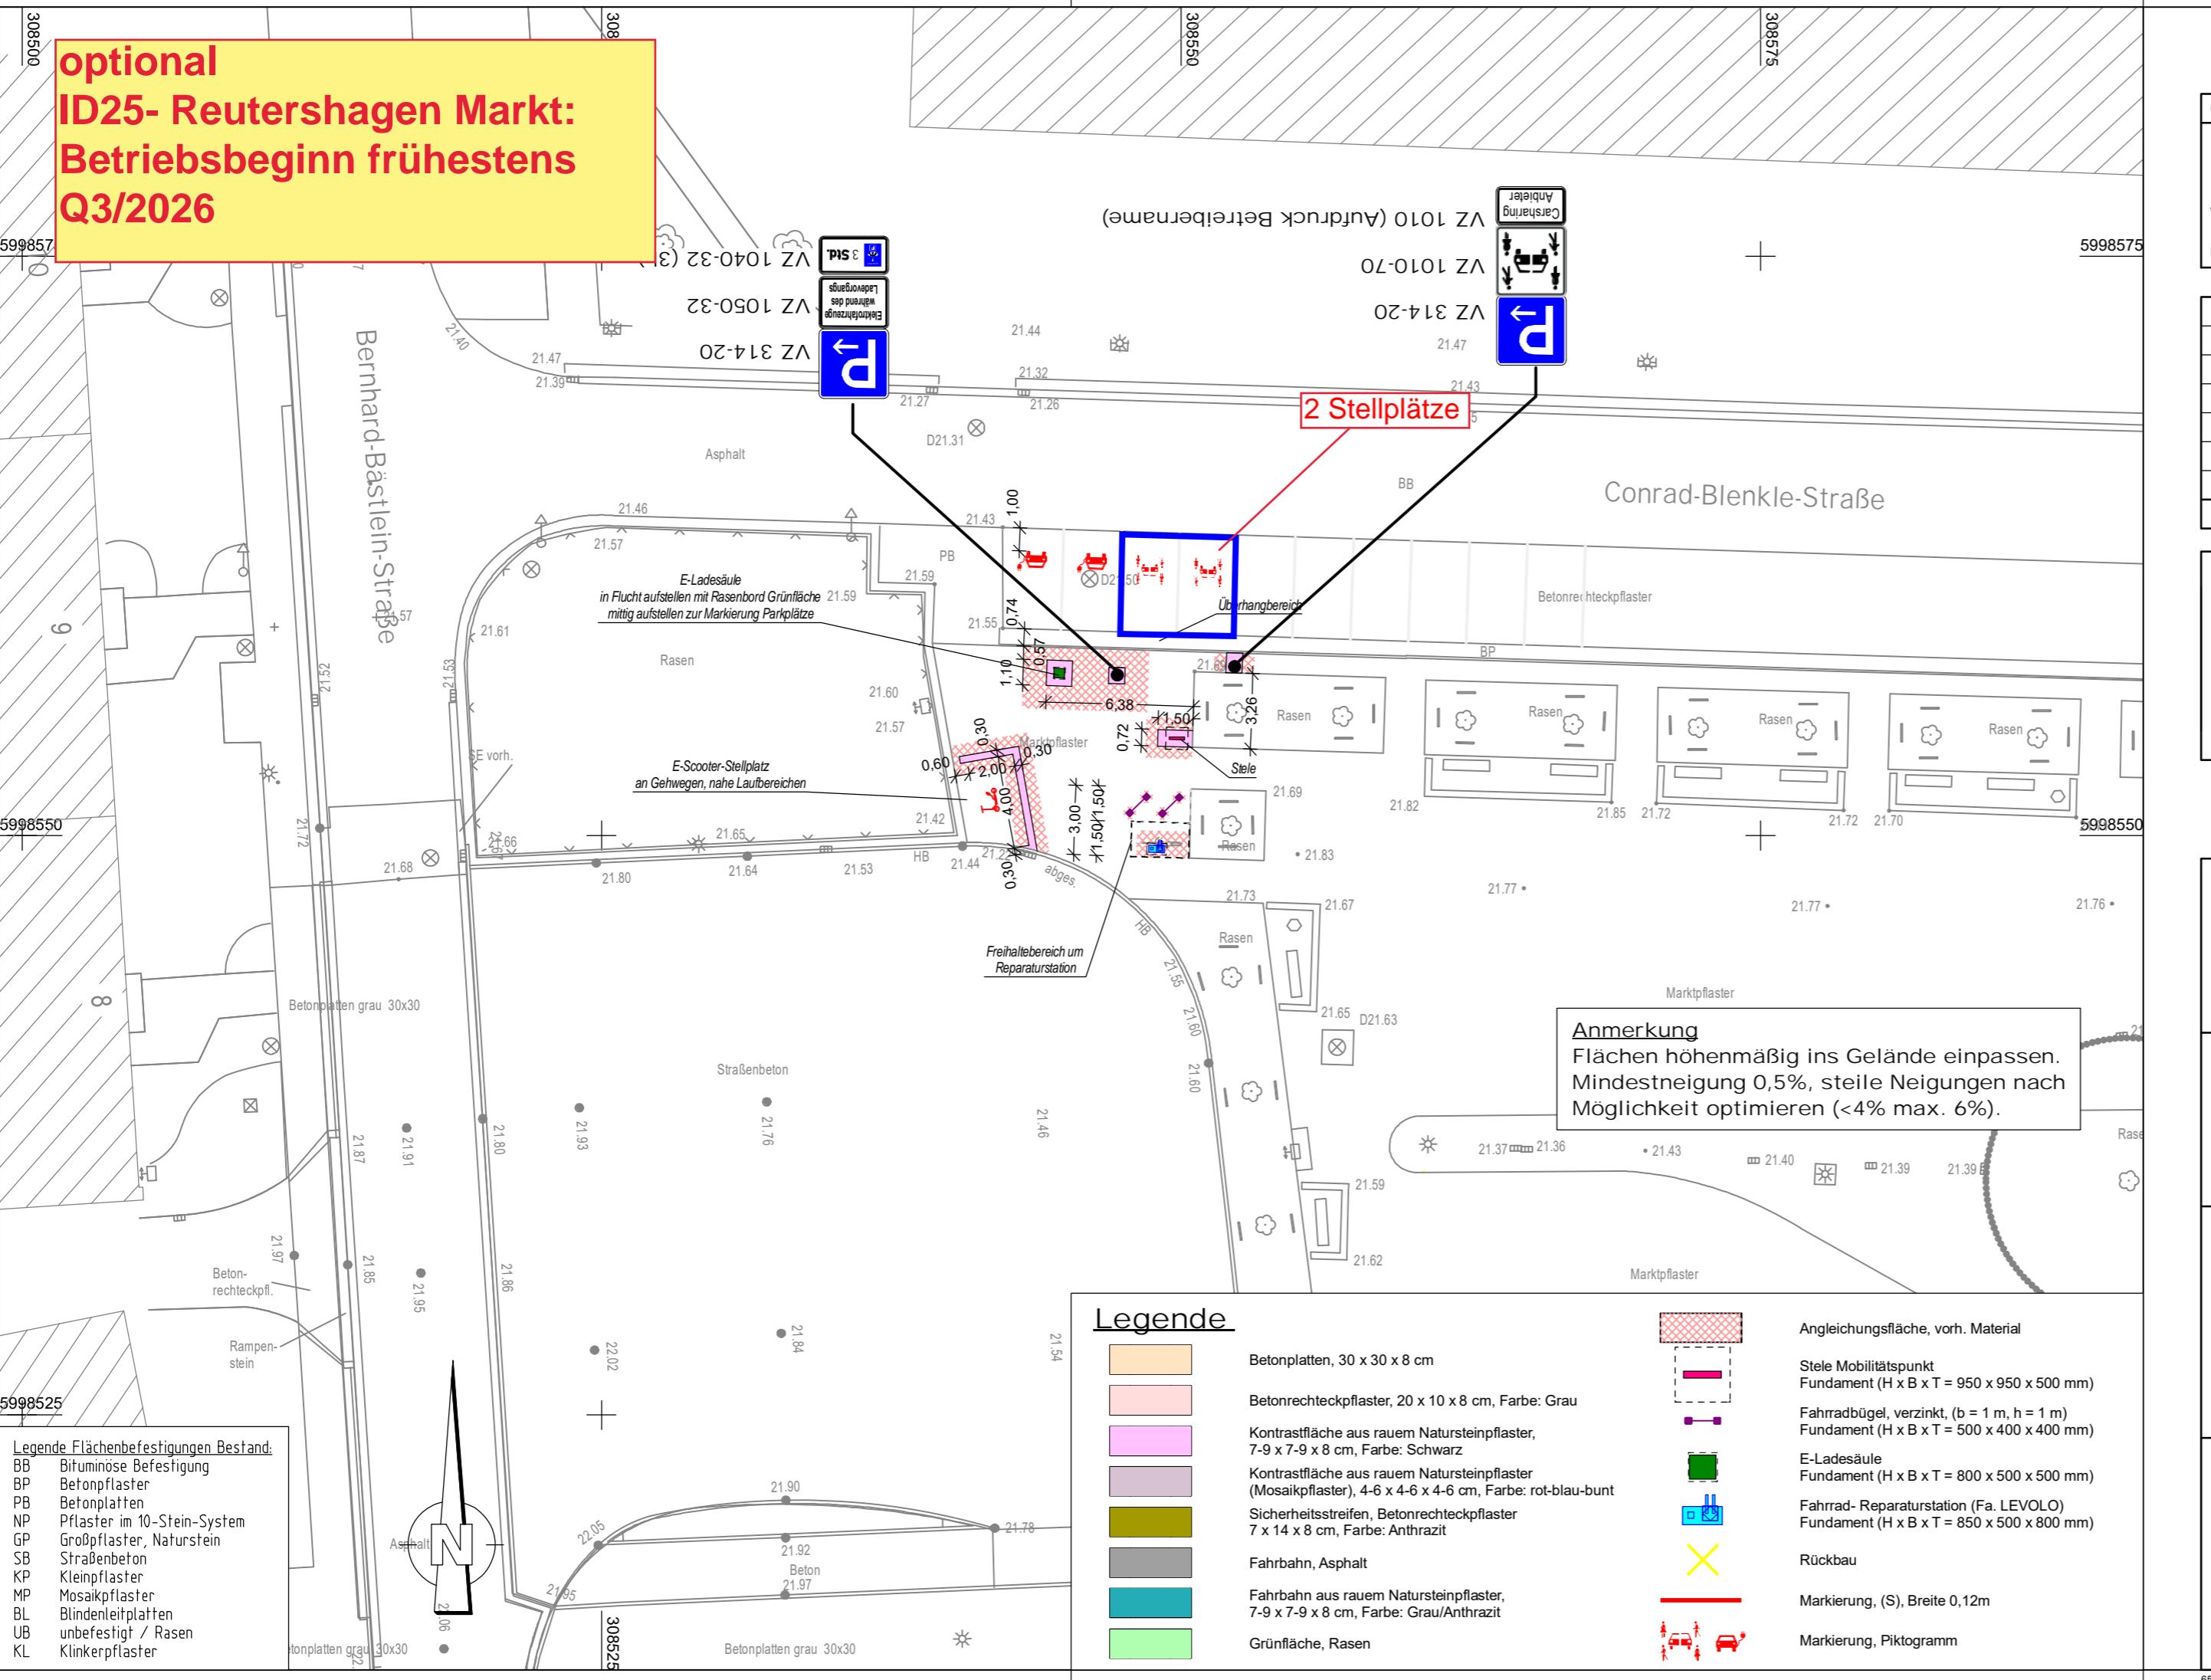

Grundplan hergestellt:		Ergänzungen:
ermessungs- u. Ingenieurbüro cht bekannt	Aufnahme:  Kataster:  Lagebezug: ETRS  Höhenbezug:	Vermessung zum Bauvorhaben wurde zur Verfügung gestellt von Hanse- und Universitätsstadt Rostock Die Oberbürgermeisterin Tiefbauamt Holbeinplatz 14 D-18069 Rostock

	Datum	Name
bearbeitet	27.08.2025	Holtz
gezeichnet	27.08.2025	Holtz
geprüft	27.08.2025	Meyer

# Entwurfs- und Genehmigungsplanung

Hanse- und Universitätsstadt Rostock  
Tiefbauamt  
Holbeinplatz 14  
18069 Rostock



Hanse- und Universitätsstadt  
**ROSTOCK**

Unterlage / Blatt-Nr.: 5 U. / /  
Lageplan/ 16.1.  
Markierungs- u.  
Beschilderungsplan  
Maßstab: 1:250

Mobilpunkte in Rostock 2025

Reutershagen Markt (ID25)



de

- |   |   |  |
|---|---|--|
|   |  | Angleichungsfläche, vorh. Material   |
| en, 30 x 30 x 8 cm  |  | Stele Mobilitätpunkt<br>Fundament (H x B x T = 950 x 950 x 500 mm)                       |
| eckplaster, 20 x 10 x 8 cm, Farbe: Grau   |  | Fahrradbügel, verzinkt, (b = 1 m, h = 1 m)<br>Fundament (H x B x T = 500 x 400 x 400 mm) |
| che aus rauem Natursteinpflaster,<br>8 cm, Farbe: Schwarz                             |  | E-Ladesäule<br>Fundament (H x B x T = 800 x 500 x 500 mm)                                |
| che aus rauem Natursteinpflaster<br>(aster), 4-6 x 4-6 x 4-6 cm, Farbe: rot-blau-bunt |  | Fahrrad-Reparaturstation (Fa. LEVOLO)<br>Fundament (H x B x T = 850 x 500 x 800 mm)      |
| streifen, Betonrechteckpflaster<br>cm, Farbe: Anthrazit                               |  | Rückbau  |
| Asphalt   |  | Markierung, (S), Breite 0,12m  |
| aus rauem Natursteinpflaster,<br>8 cm, Farbe: Grau/Anthrazit                          |  | Markierung, Piktogramm   |
| , Rasen   |   |  |

### Legende Flächenbefestigungen Bestand:

#### **BB Bituminöse Befestigung**

BP Betonpflaster  
PB Betonplatten

NP Pflaster im 10-Stein-System

GP Großpflaster, Naturstein

SB Straßenbeton  
KP Kleinpflaster


KP Klempflaster  
MP Mosaikpflaster

BL Blindenleitplatten

UB unbefestigt / Rasen  
KL Klinkerplatten

KL Klinkerplaster

**optional**  
**ID8- Mecklenburger Allee:**  
**Betriebsbeginn frühestens**  
**Q3/2026**

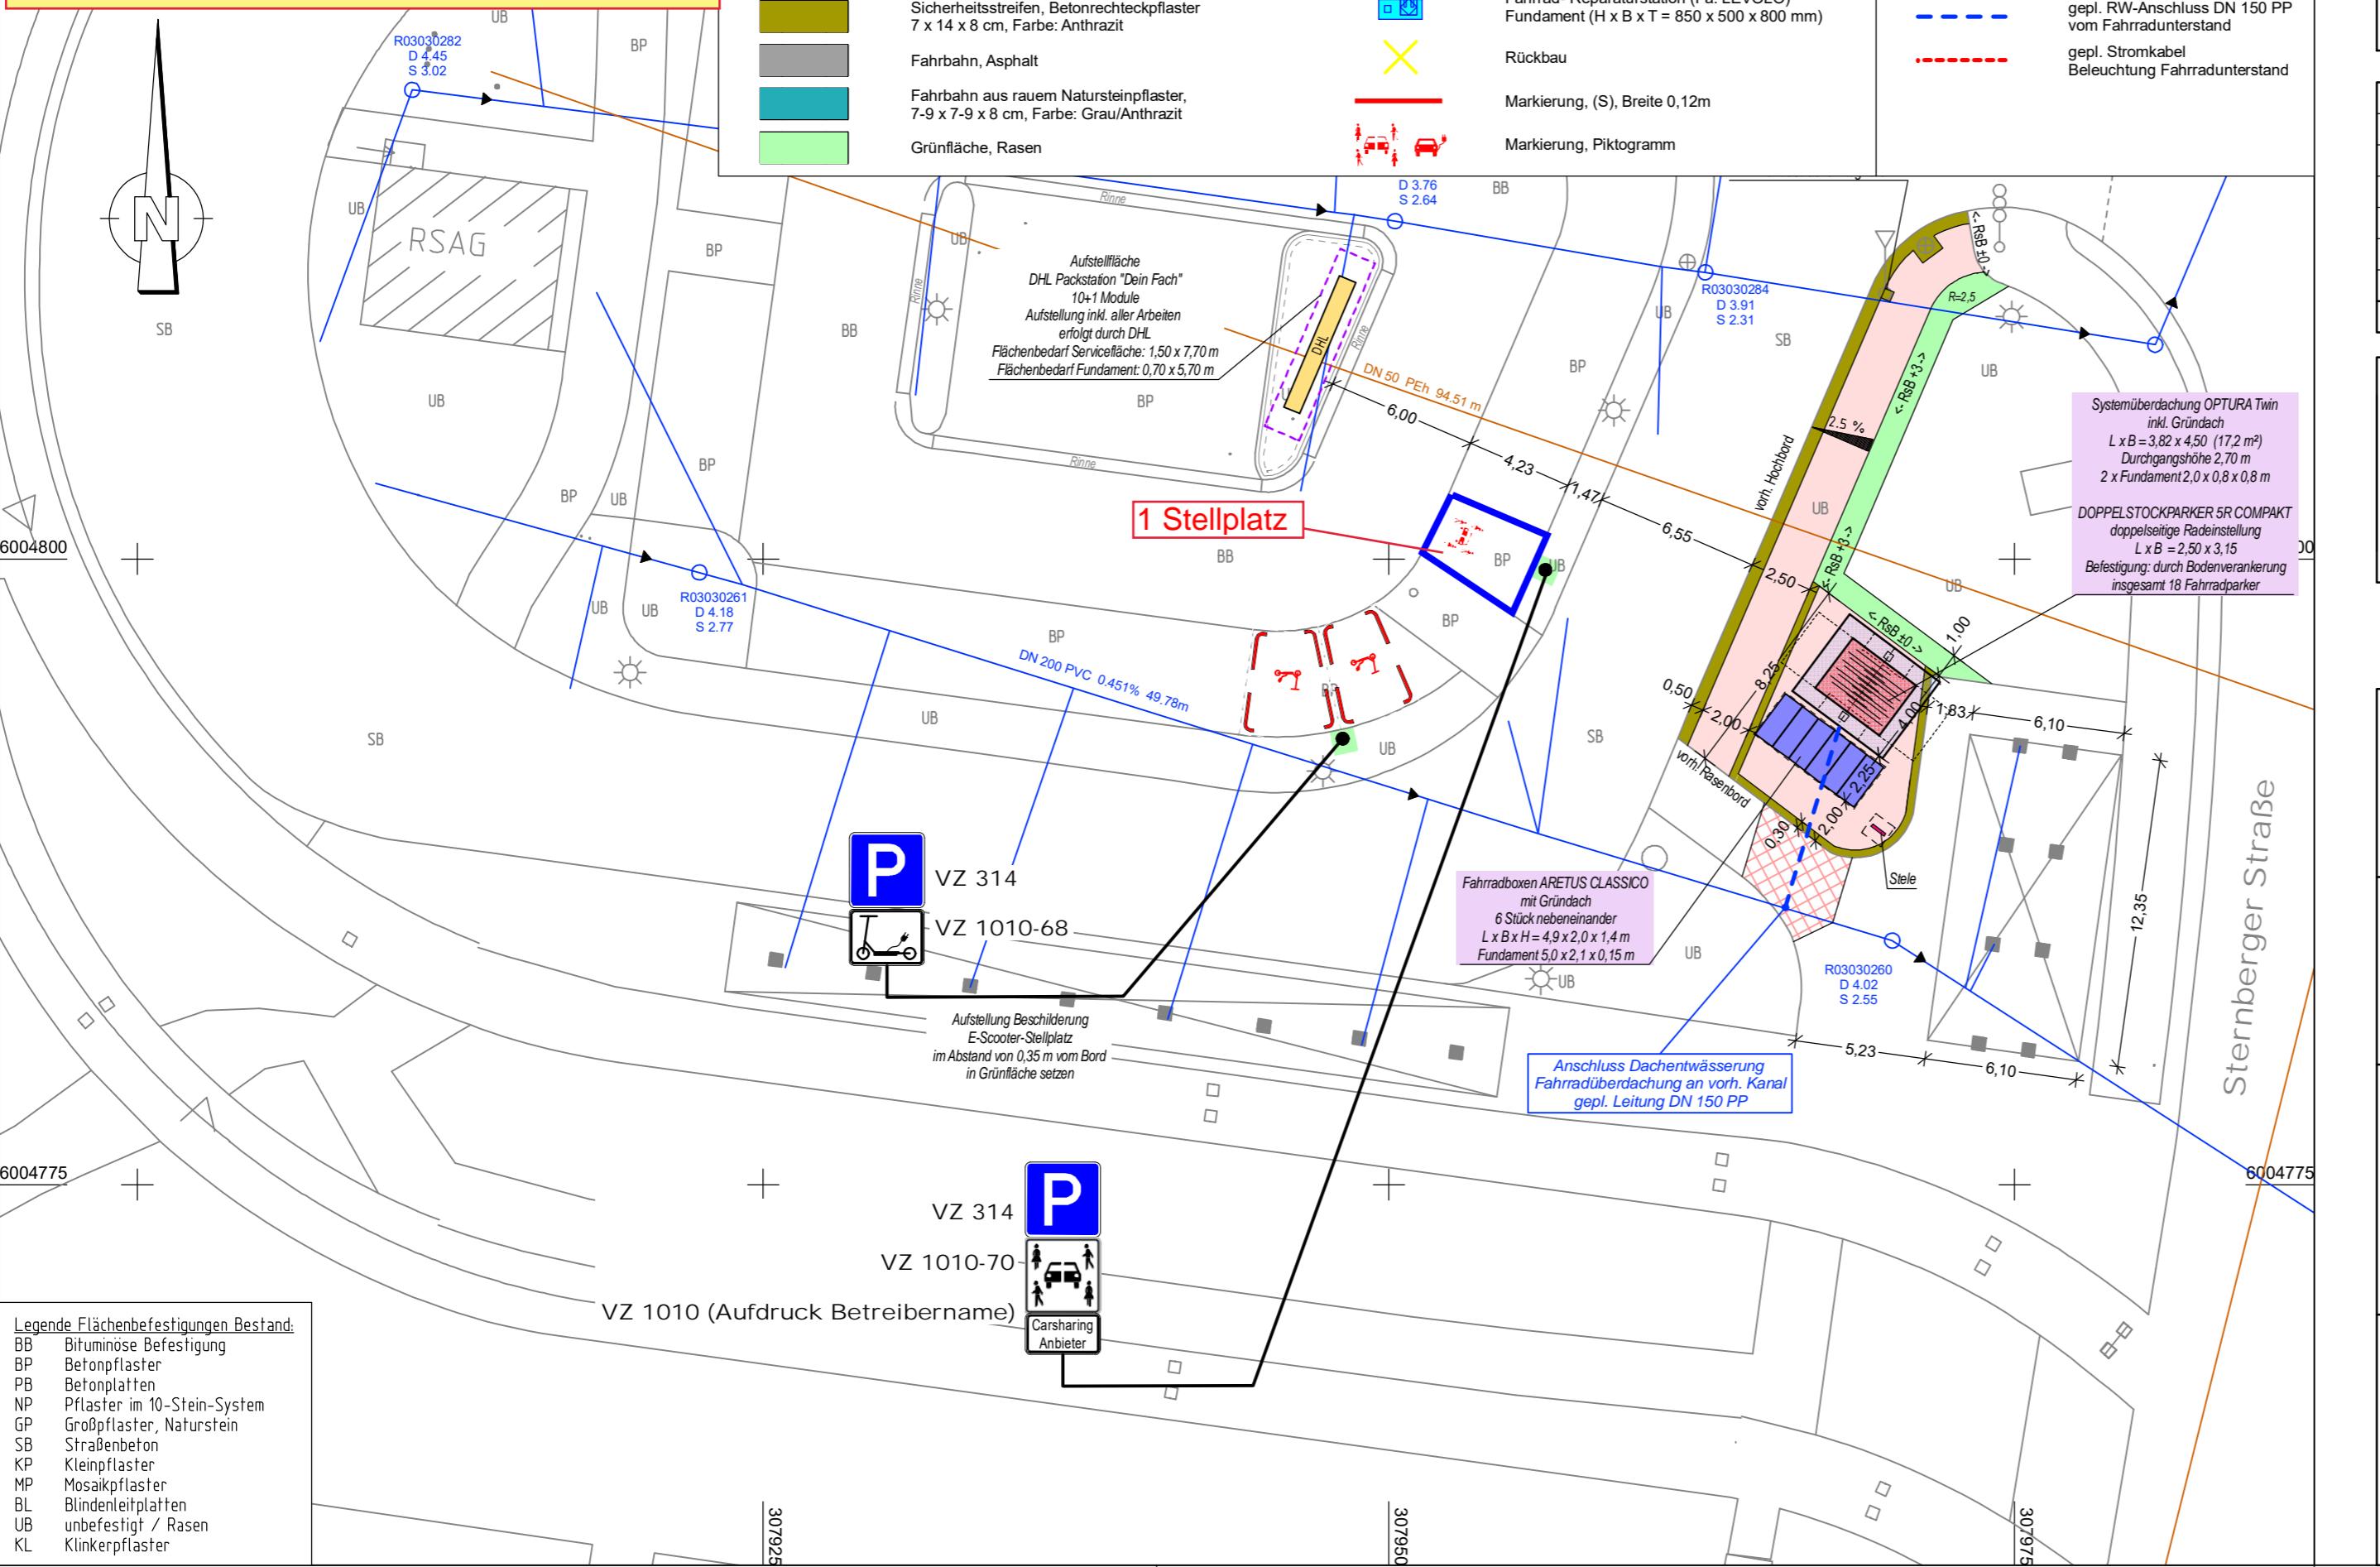

Grundplan hergestellt:	Aufnahme:	Ergänzungen:
Vermessungs- u. Ingenieurbüro nicht bekannt	Kataster: Lagebezug: ETRS	Vermessung zum Bauvorhaben wurde zur Verfügung gestellt von Hanse- und Universitätsstadt Rostock Die Oberbürgermeisterin Tiefbauamt Holbeinplatz 14 D-18069 Rostock

Nr.	Art der Änderung	Datum	Name

**iplan nord**  
gmbh

Rosenstraße 10  
Tel.: 038757 - 55233;  
E-Mail: info@ipnord.de

19306 Neustadt-Glewe  
Fax: 038757 - 55067

	Datum	Name
bearbeitet	27.08.2025	Holtz
gezeichnet	27.08.2025	Holtz
geprüft	27.08.2025	Meyer


## Entwurfs- und Genehmigungsplanung

Hanse- und Universitätsstadt Rostock Tiefbauamt Holbeinplatz 14 18069 Rostock	Unterlage / Blatt-Nr.: 5 u. /8 Lageplan/ 16.1. Markierungs- u. Beschilderungsplan Maßstab: 1:250
--	--

## Mobilpunkte in Rostock 2025

### Mecklenburger Allee (ID8)



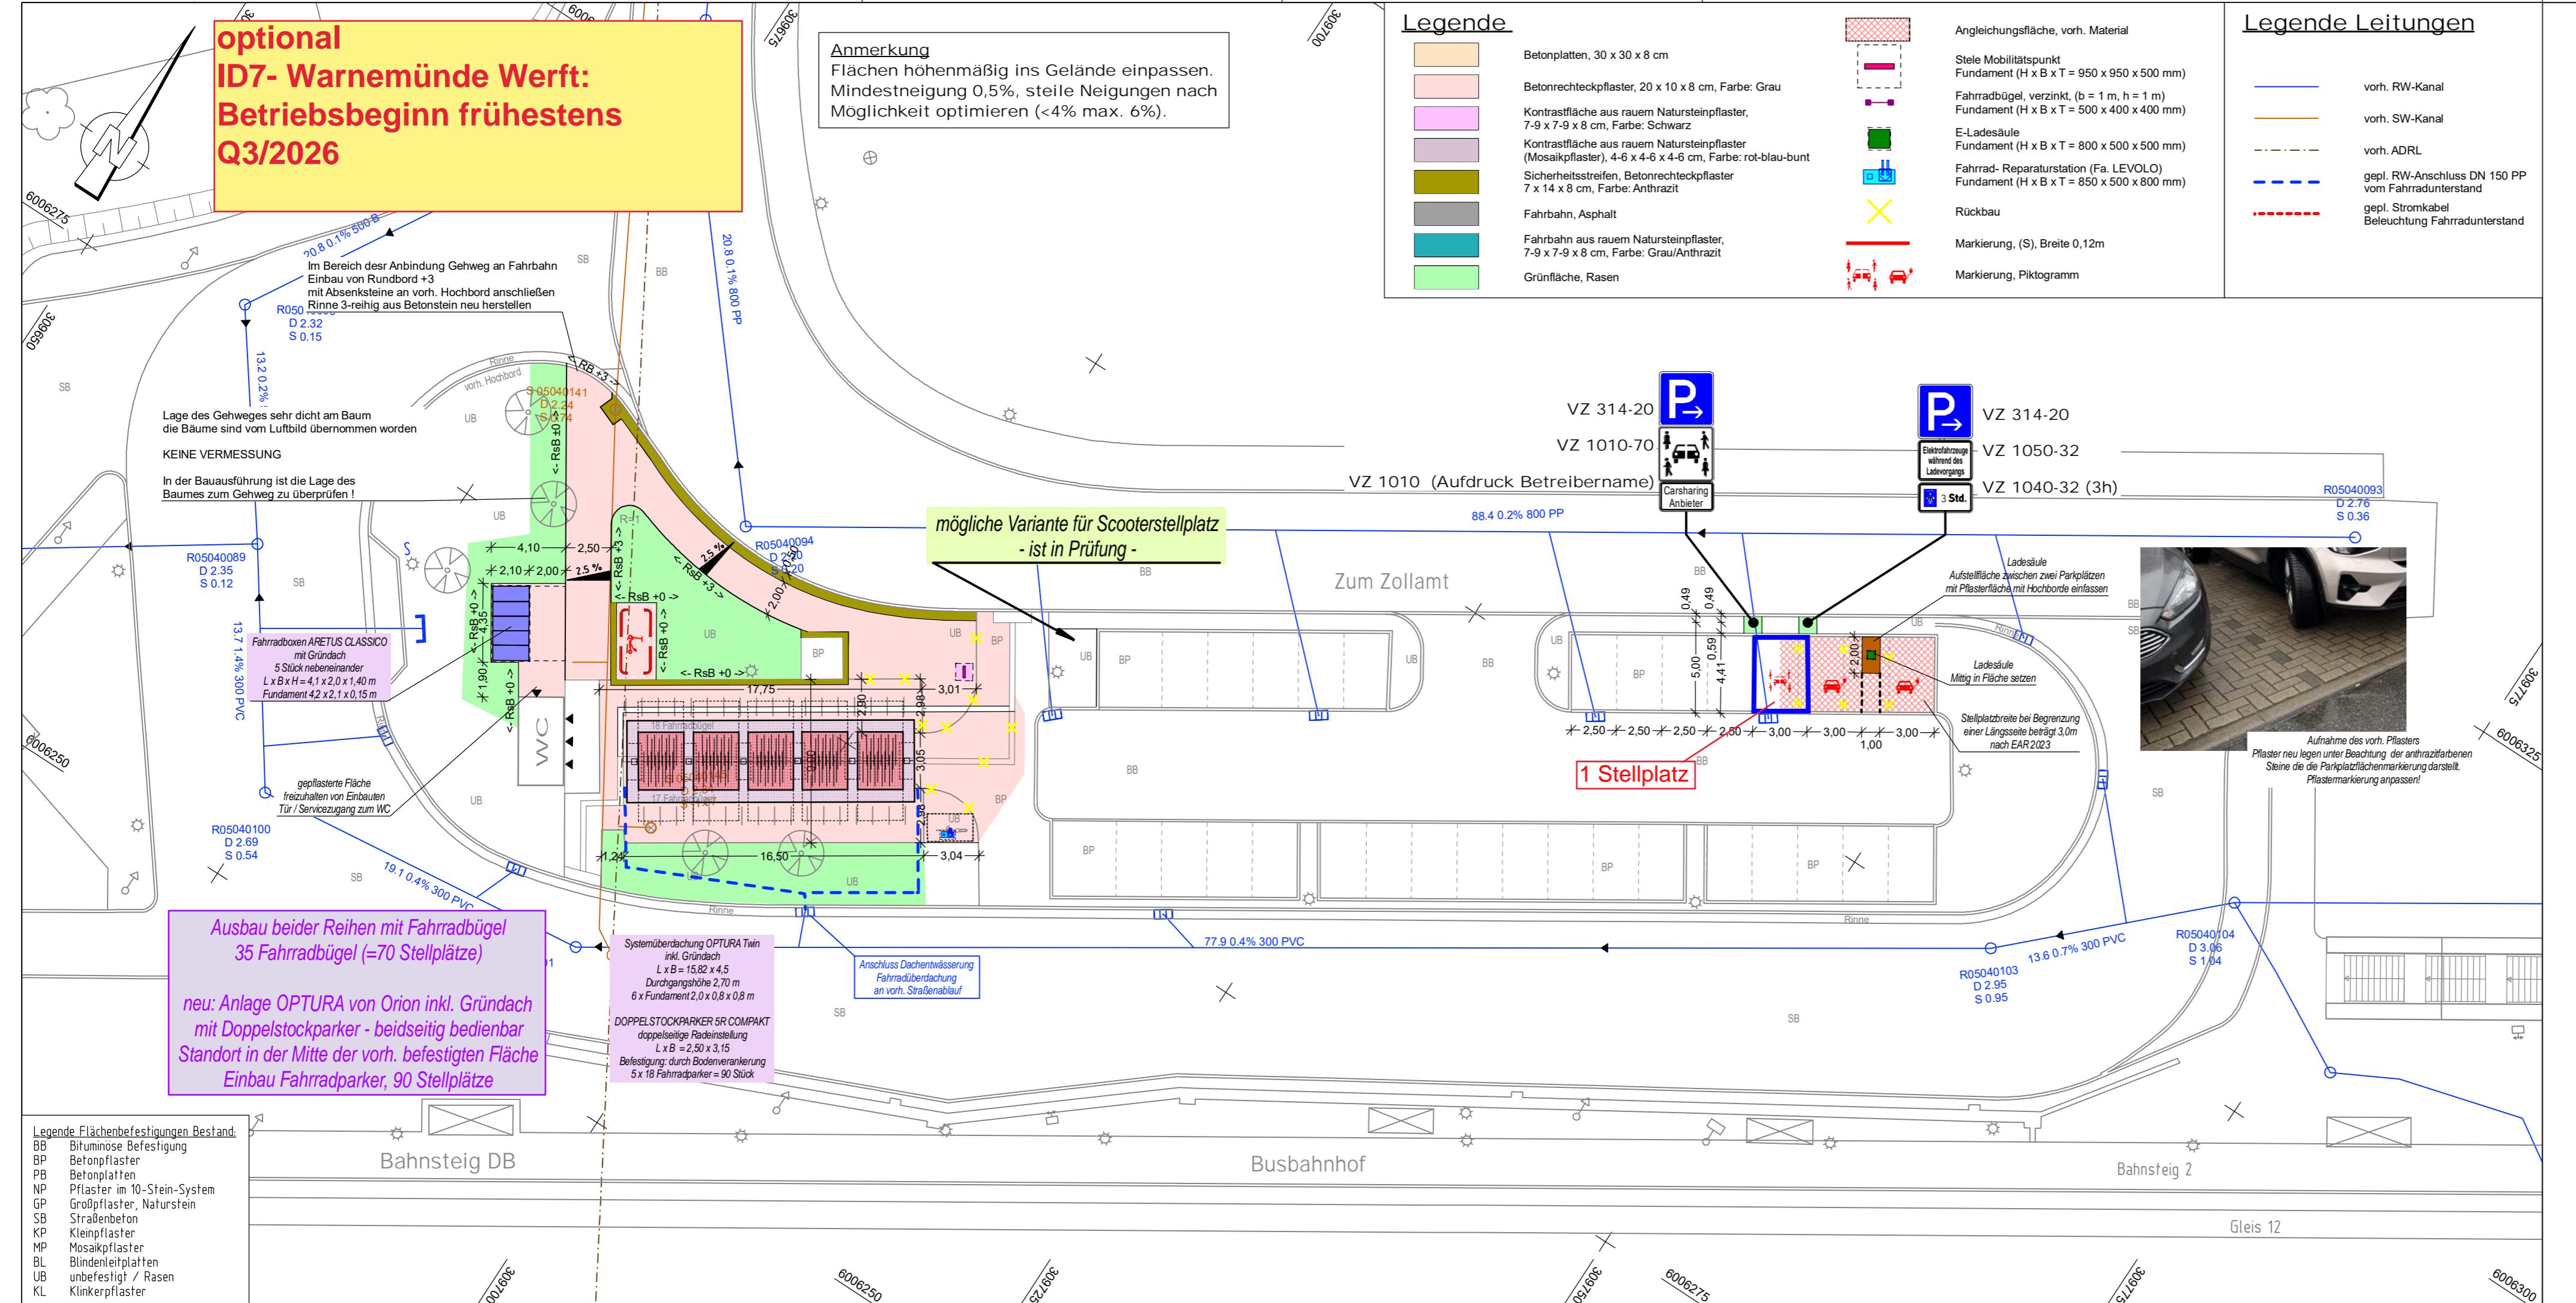

Grundplan hergestellt:	Aufnahme:	Ergänzungen:
Vermessungs- u. Ingenieurbüro nicht bekannt	Kataster: Lagebezug: ETRS Höhenbezug:	Vermessung zum Bauvorhaben wurde zur Verfügung gestellt von Hanse- und Universitätsstadt Rostock Die Oberbürgermeisterin Tiefbaum Holbeinplatz 14 D-18069 Rostock

Nr.	Art der Änderung	Datum	Name


	Datum	Name
bearbeitet	27.08.2025	Holtz
gezeichnet	27.08.2025	Holtz
geprüft	27.08.2025	Meyer

<p>iplan nord gmbh</p> <p>Rosenstraße 10 19306 Neustadt-Glewe Tel.: 038757 - 55233; Fax: 038757 - 55067 E-Mail: info@ipnord.de</p>	Unterlage / Blatt-Nr.: 5 u. /9 Lageplan/ 16.1. Markierungs- u. Beschilderungsplan Maßstab: 1:250
--	--

Entwurfs- und Genehmigungsplanung	
Hanse- und Universitätsstadt Rostock Tiefbaum Holbeinplatz 14 18069 Rostock	Unterlage / Blatt-Nr.: 5 u. /9 Lageplan/ 16.1. Markierungs- u. Beschilderungsplan Maßstab: 1:250

Mobilpunkte in Rostock 2025	
	Warnemünde Werft (ID7)

Legende Flächenbefestigungen Bestand:  
BB Biruminose Befestigung  
BP Betonplaster  
PB Betonplatten  
NP Pfaster im 10-Stein-System  
GP Großpflaster, Naturstein  
SB Straßenbelag  
KP Kleinpflaster  
MP Mosaikpflaster  
BL Blendenleitplatten  
UB unbefestigt / Rasen  
KL Klinkerplaster

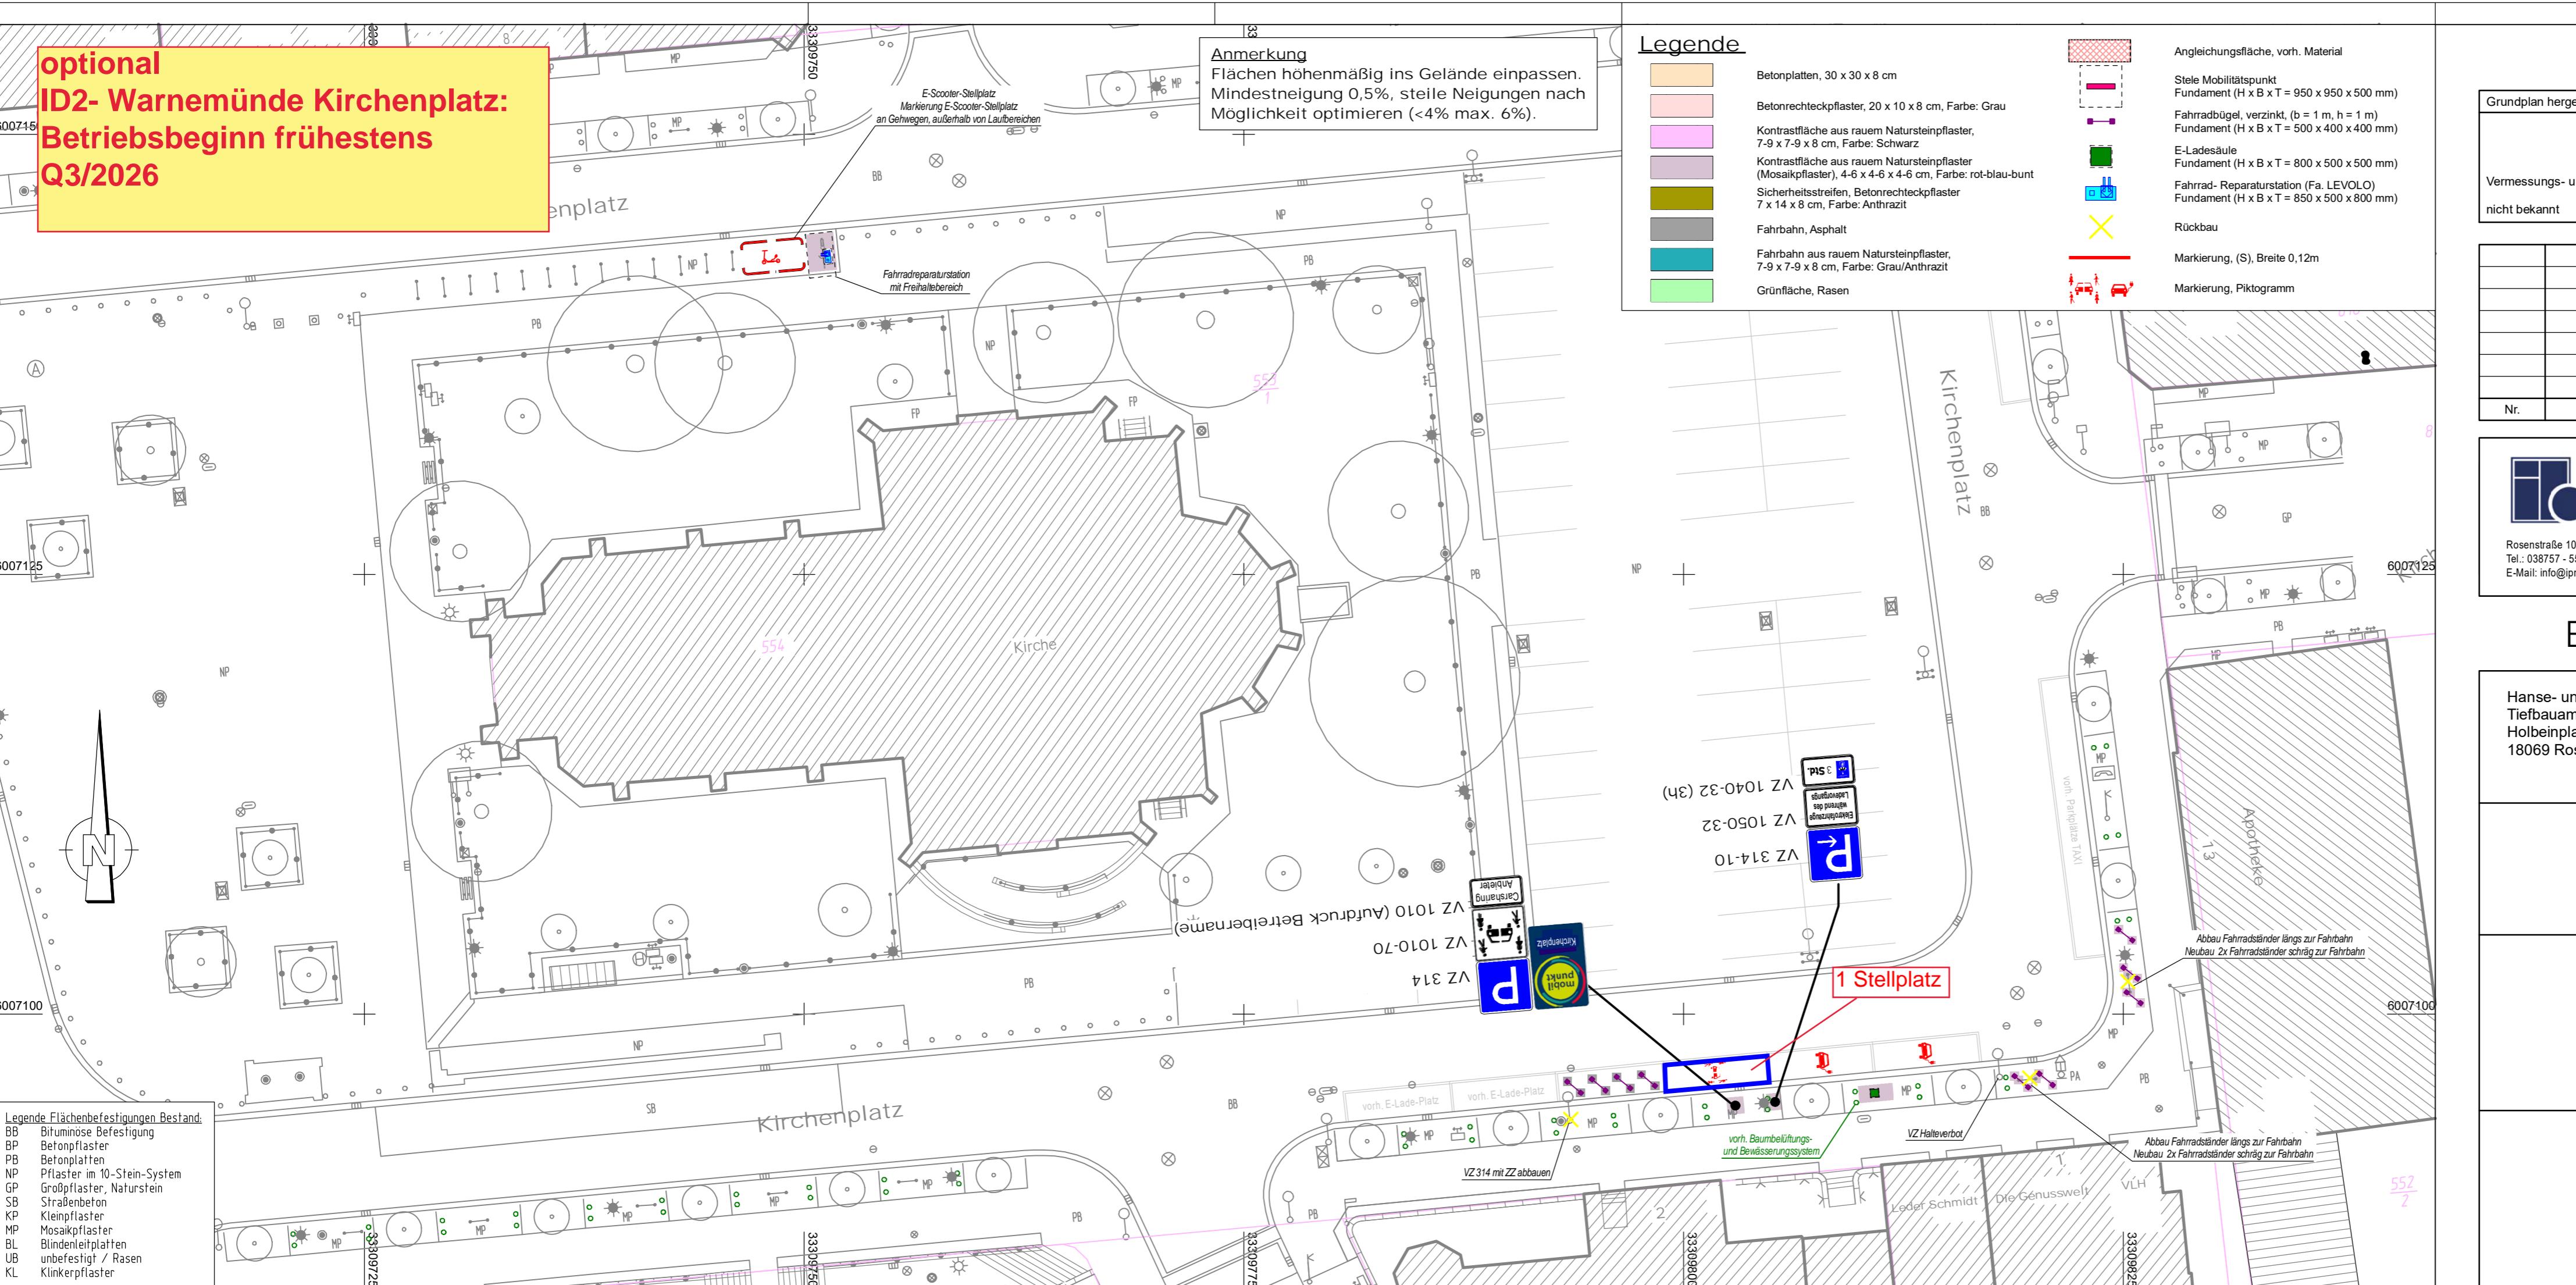

Grundplan hergestellt:	Aufnahme:	Ergänzungen:
Vermessungs- u. Ingenieurbüro nicht bekannt	Kataster: Lagebezug: ETRS Höhenbezug:	Vermessung zum Bauvorhaben wurde zur Verfügung gestellt von Hanse- und Universitätsstadt Rostock Die Oberbürgermeisterin Tiefbauamt Holbeinplatz 14 D-18069 Rostock

Nr.	Art der Änderung	Datum	Name
		Datum	Name
	bearbeitet	27.08.2025	Holtz
	gezeichnet	27.08.2025	Holtz
	geprüft	27.08.2025	Meyer

iplan nord gmbh	Datum	Name
Rosenstraße 10 Tel.: 038757 - 55233; E-Mail: info@ipnord.de	19306 Neustadt-Glewe Fax: 038757 - 55067	

Hanse- und Universitätsstadt Rostock Tiefbauamt Holbeinplatz 14 18069 Rostock	Unterlage / Blatt-Nr.: 5 u. /10 Lageplan/ 16.1. Markierungs- u. Beschilderungsplan Maßstab: 1:250
--	---

Mobilpunkte in Rostock 2025
Warnemünde Kirchenplatz (ID2)

