


Zeichenerklärung

	Fahrbahn Granitgroßpflaster vorn. Material in Passe verlegt
	Parkstreifen Granitgroßpflaster vorn. Material (Bauhof) in Passe verlegt
	Fahrbahn Asphalt BKL V
	Aufzufüllende Fahrbahn Rampenstein 75x32,5, Höhe 16/22
	Gehweg Betonplatten 25x25 diagonal verlegt
	Anpassungsfläche Gehweg
	Grundstückszufahrt, verstärkter Unterbau
	Grundstückszufahrt, höhenmäßig anpassen
	Pflastersteine, Granitpflaster
	Disanzstreifen Mosaikpflaster
	Einfaßschwelle 30/50
	Hoch-, Rund-, Tief-, Regenbord vorn. Beleuchtungsmasten abbrechen
	Baumschabe neu, Westseite
	geplanter Baum Tilia cordata "Rancho" 310 10 - 20 cm mit Dreiphränsicherung
	Baumnummer

Nr.	ART der Änderung	Datum	Aufgestellt
<p>Einwurfsbearbeitung</p> <p>VEAPLAN VERKEHRSSYSTEMPLANUNG</p> <p>Liese-Weinert-Ring 7, 18059 Rostock Tel.: (0381) 40 29 77 0 Fax: (0381) 40 29 77 20 e-mail: info@veaplan.de www.veaplan.de</p>			
Datum	Zeichen	Datum	Zeichen
bearbeitet	Mai 2011	gez. Beust	CARD/1
gezeichnet	Mai 2011	geprüft:	Klinkmann

- Ausführungsplanung -

Auftraggeber:	Hansstadt Rostock	Unterlage	7.1
Straße:	Tief- und Hafenaumt	Blatt Nr.	1
(Nächster Ort):	Anastasiastraße	Reg.-Nr.	06137
	Rostock-Warnemünde	Datum	Zeichen
		bearbeitet	
		gezeichnet	
		geprüft	
Erneuerung der Anastasiastraße		Lageplan	
Rostock-Warnemünde		Maßstab: 1:250	

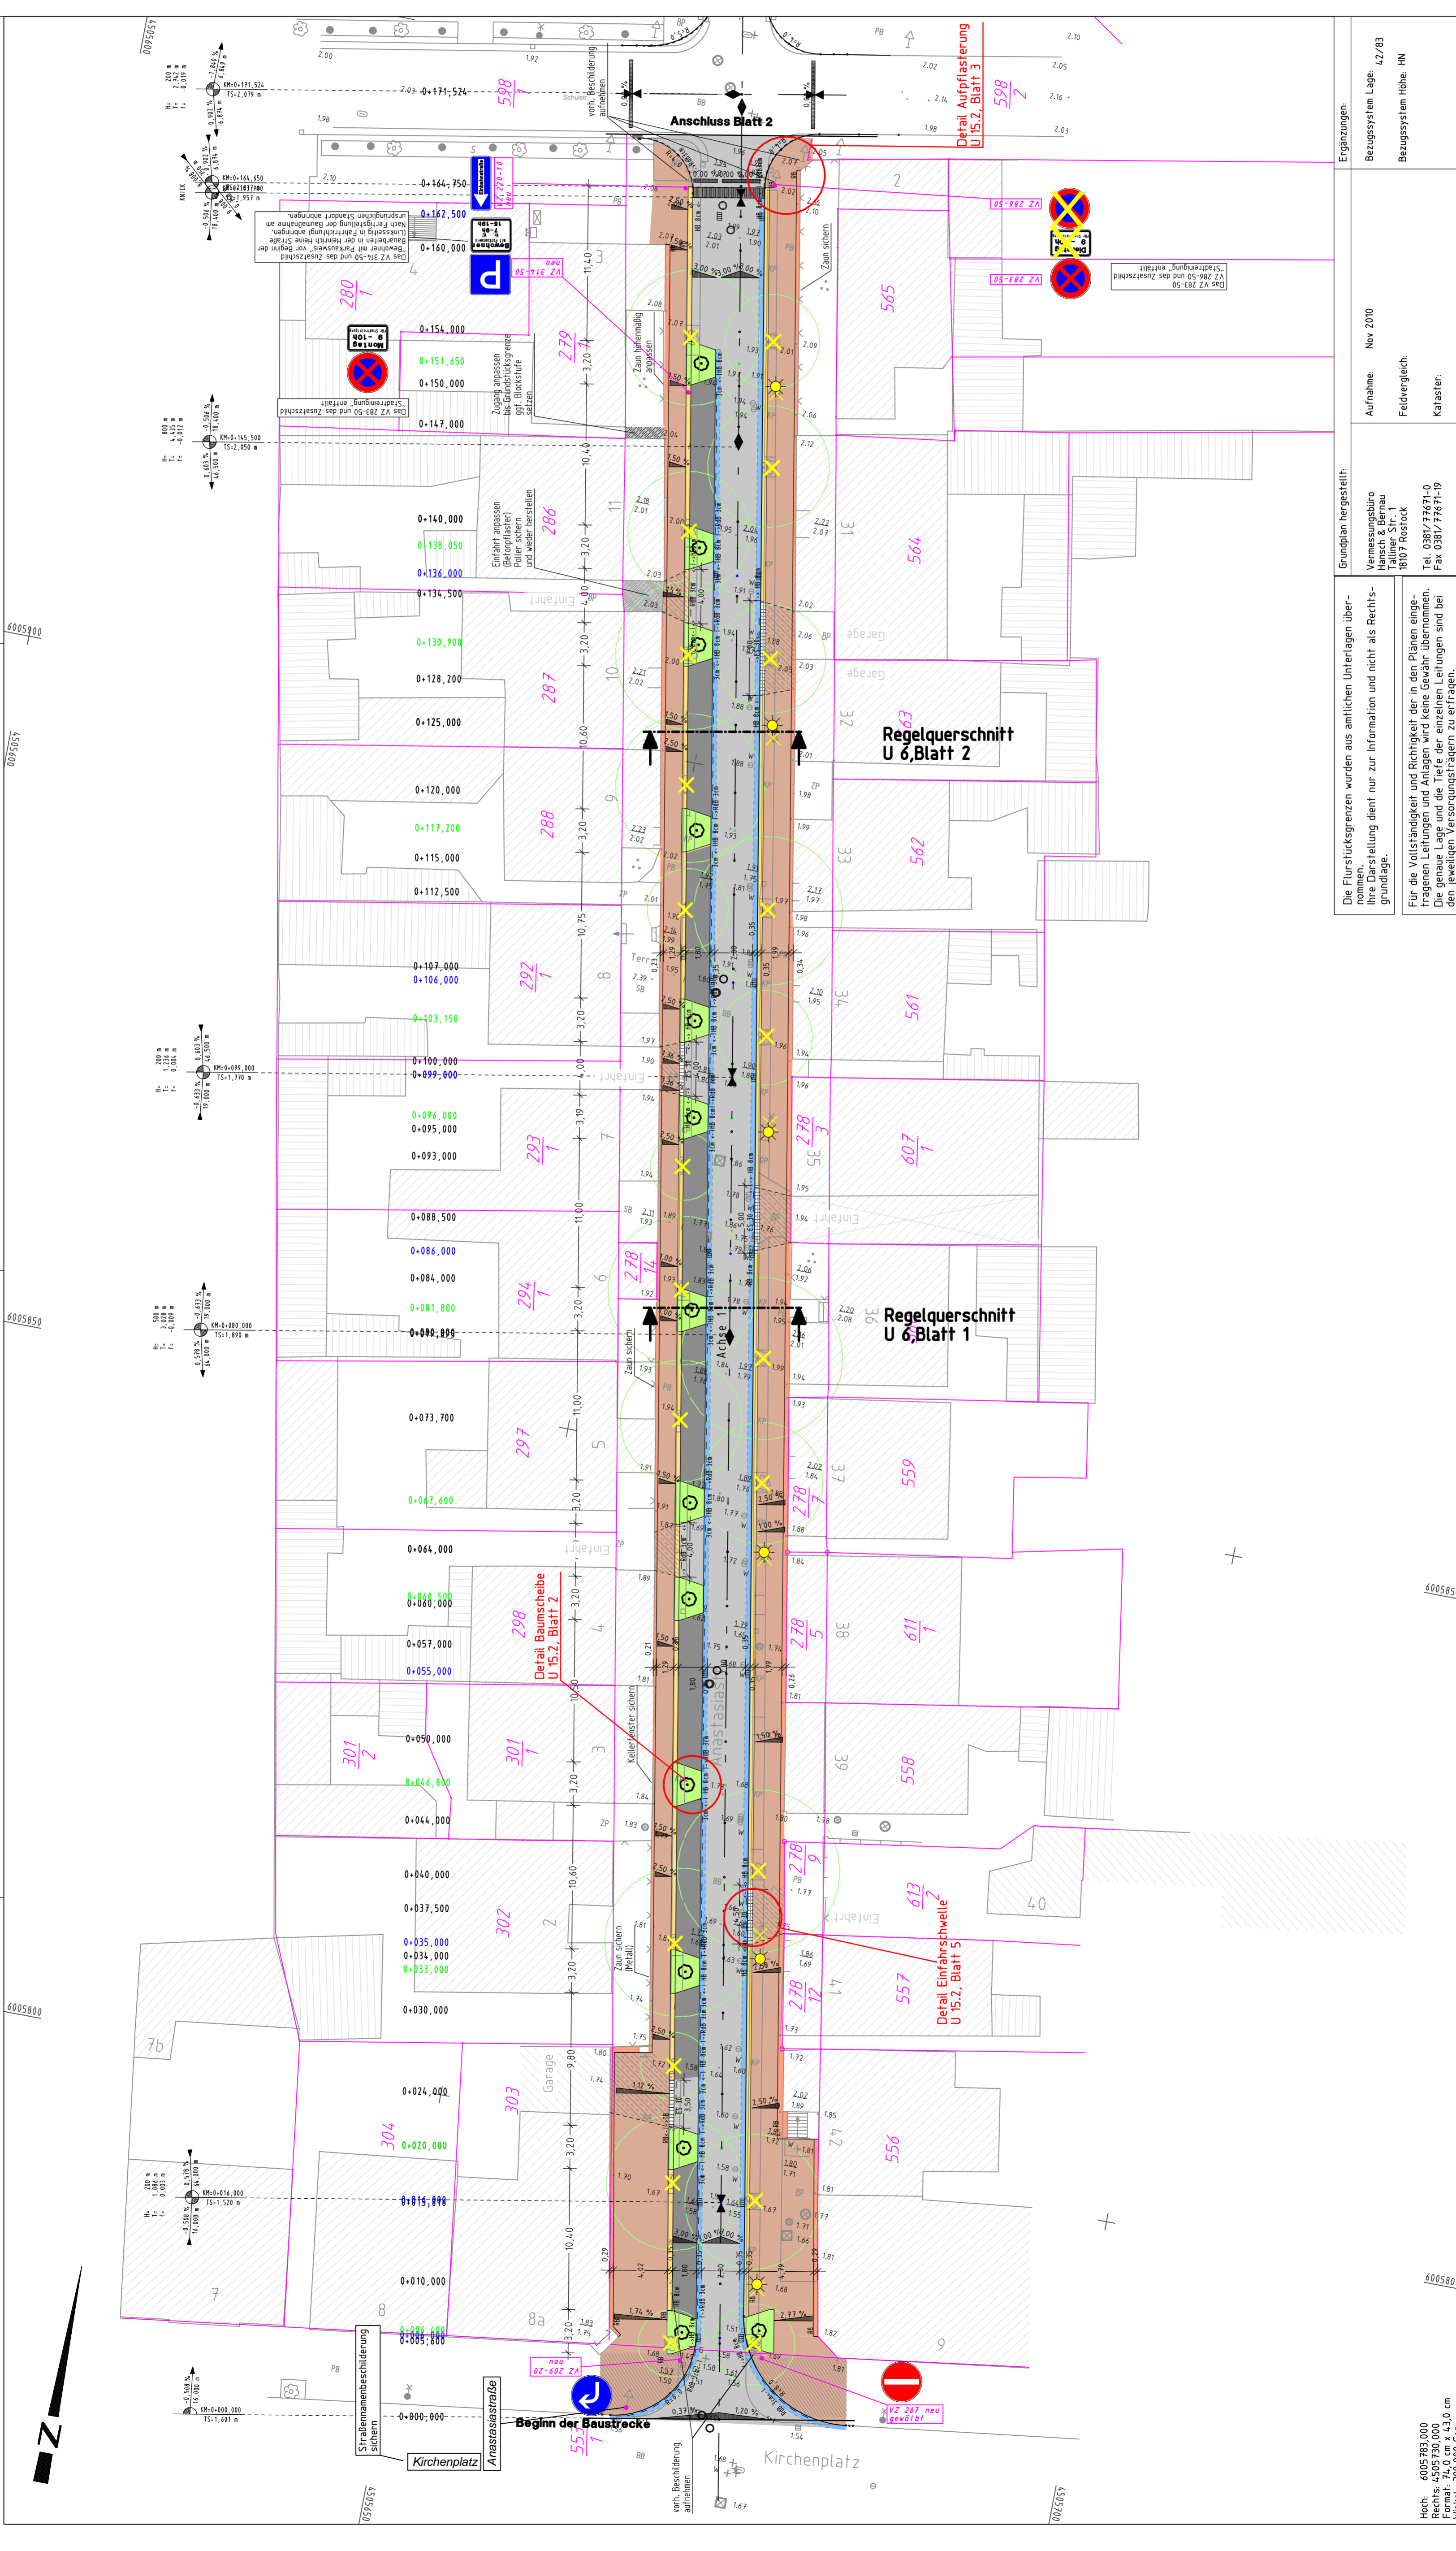

Die Flurstücksgrenzen wurden aus amtlichen Unterlagen über ihre Darstellung dient nur zur Information und nicht als Rechtsgrundlage.

Für die Vollständigkeit und Richtigkeit der in den Plänen eingezeichneten Leitungen und Anlagen wird keine Gewähr übernommen. Die genaue Lage und die Tiefe der einzelnen Leitungen sind bei den jeweiligen Versorgungsägern zu erfragen.

Grundplan hergestellt:	Vermessungsbüro Hansch & Bernau Talliner Str. 1 18077 Rostock Tel. 0381/77671-0 Fax 0381/77671-99
Aufnahme:	Nov 2010
Feldvergleich:	Kataster:
Ergänzungen:	Bezugssystem Lage: 42/83 Bezugssystem Höhe: NN

Hoch:	6005783,000
Rechts:	4505730,000
Format:	42,00 cm x 43,00 cm
Winkel:	388,203 Grad