


Anlage 2 - Teilgebiet IV -

zur Zweiten Satzung über die teilweise Aufhebung der Sanierungssatzung „Stadtzentrum Rostock“

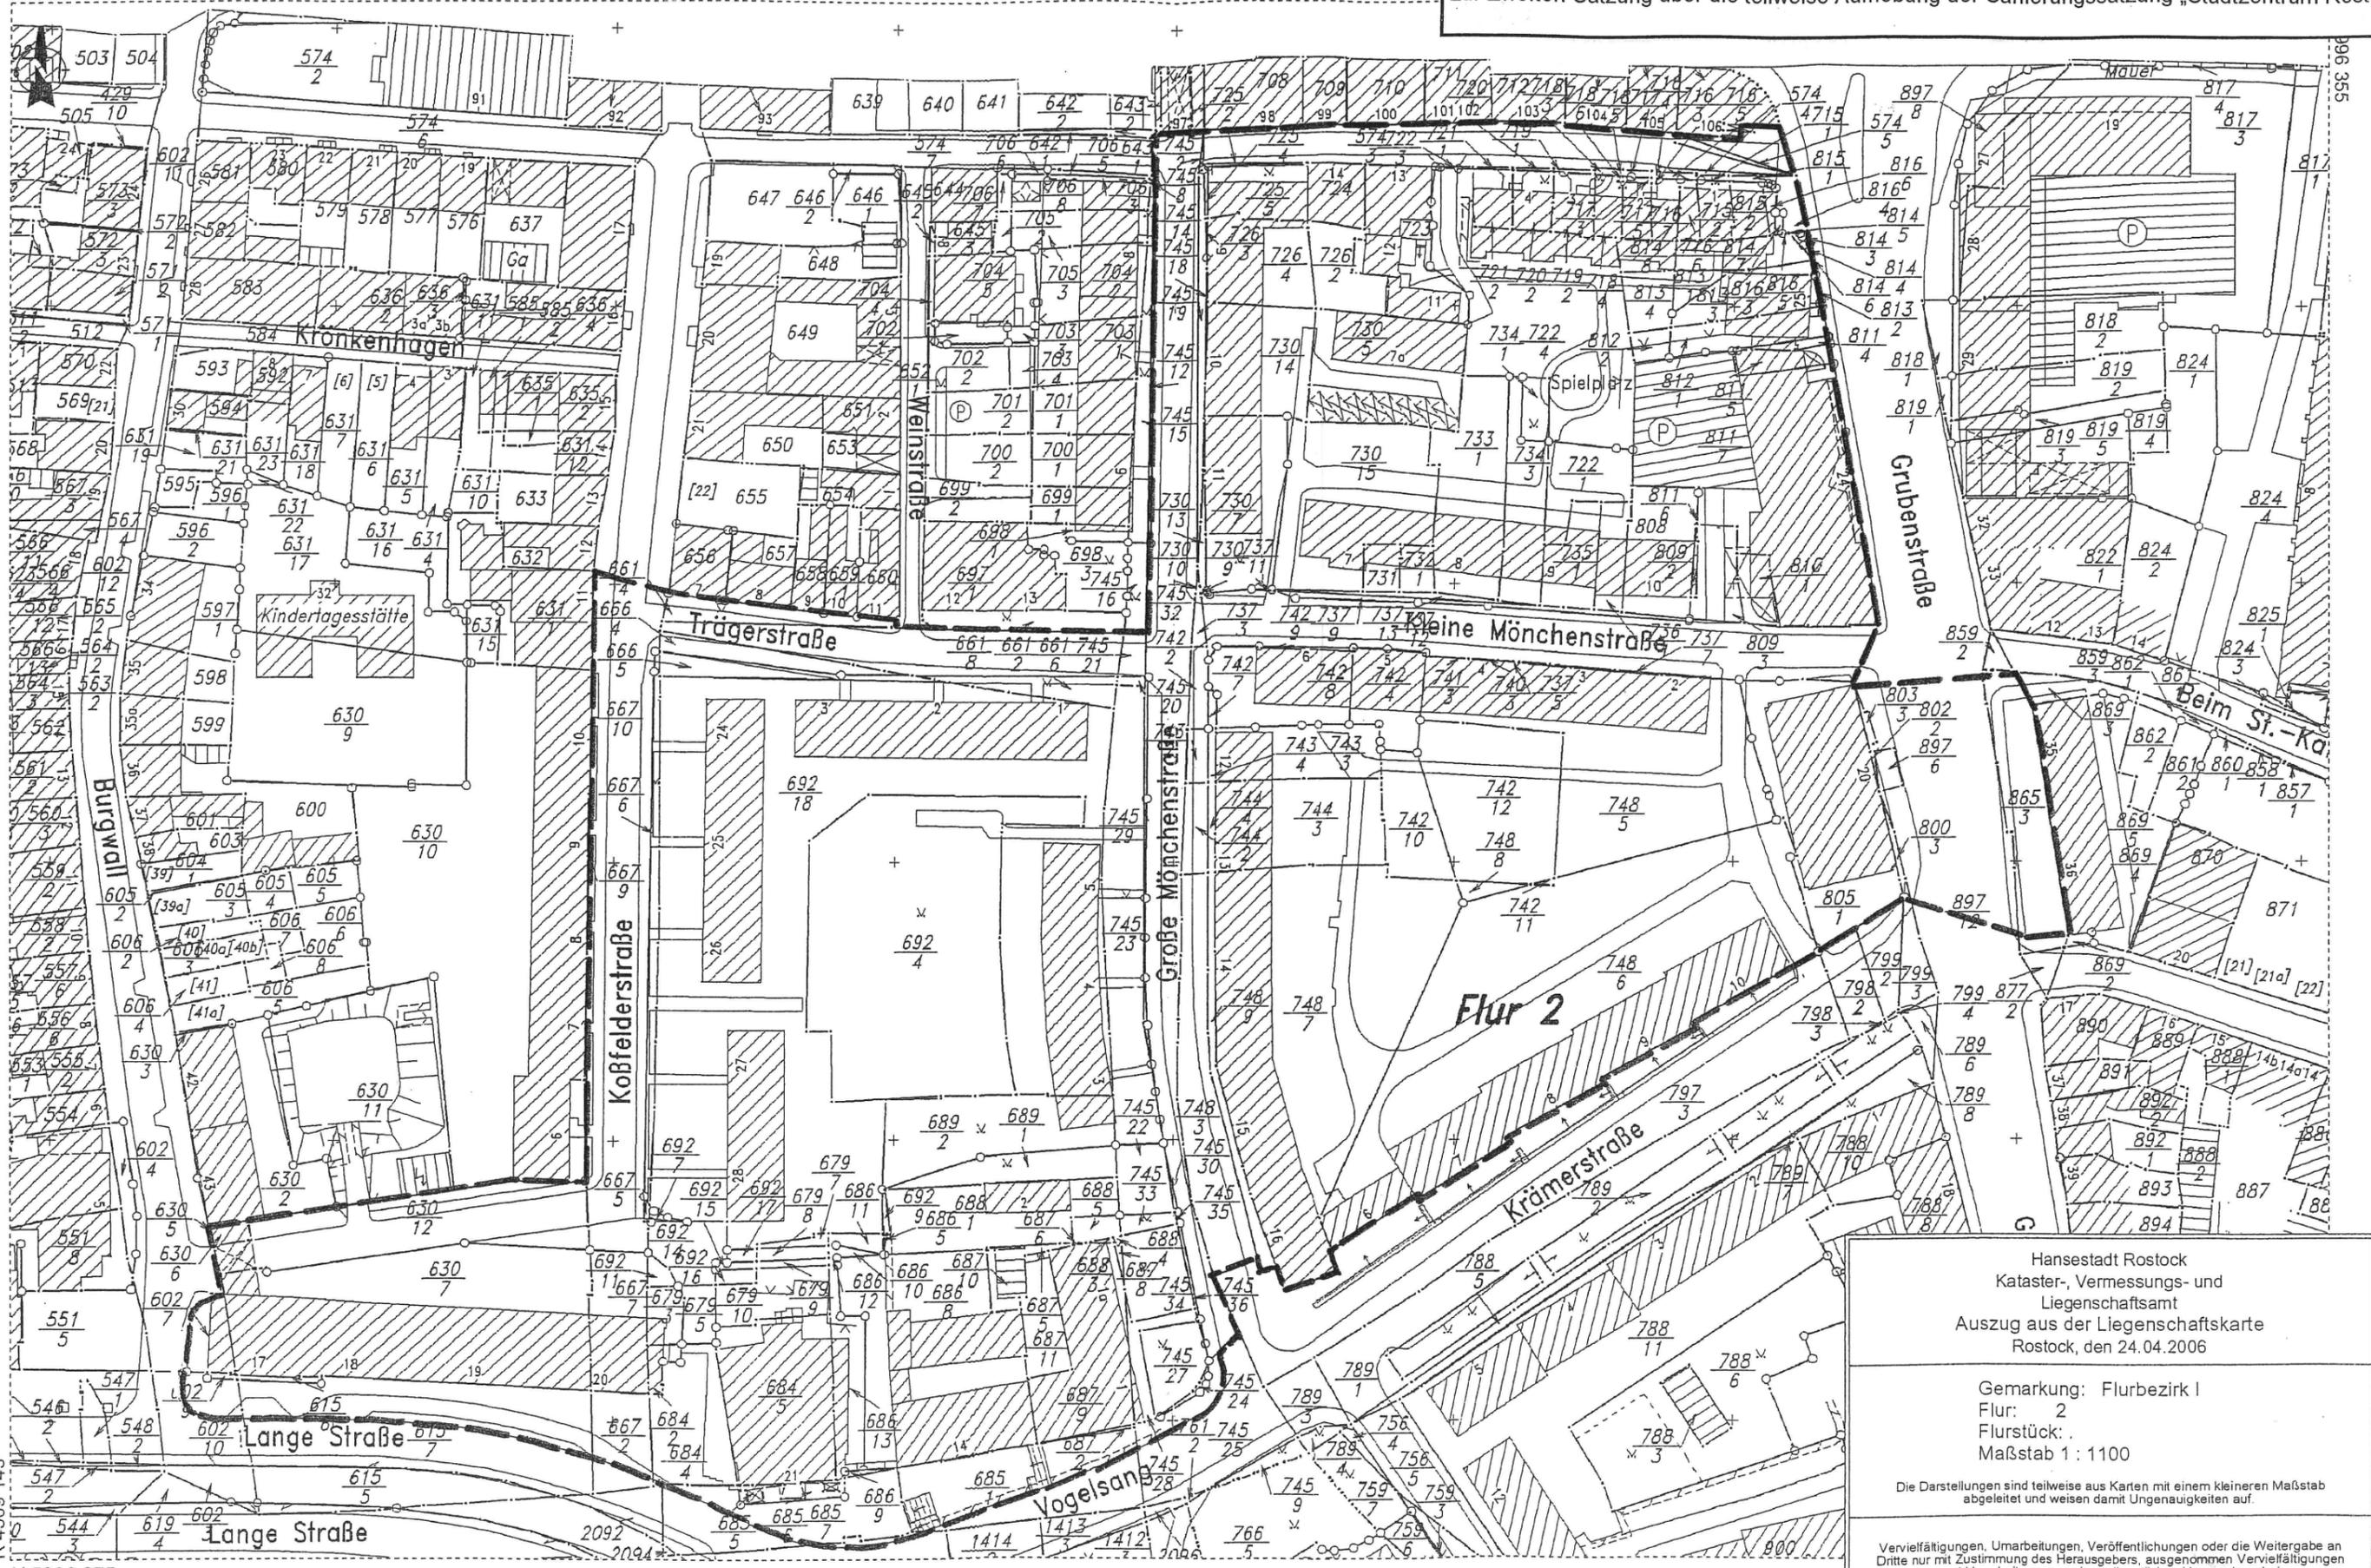

Hansestadt Rostock  
Kataster-, Vermessungs- und  
Liegenschaftsamt  
Auszug aus der Liegenschaftskarte  
Rostock, den 24.04.2006

Gemarkung: Flurbezirk I  
Flur: 2  
Flurstück:  
Maßstab 1 : 1100

Die Darstellungen sind teilweise aus Karten mit einem kleineren Maßstab  
abgeleitet und weisen damit Ungenauigkeiten auf.

Vervielfältigungen, Umarbeitungen, Veröffentlichungen oder die Weitergabe an  
Dritte nur mit Zustimmung des Herausgebers, ausgenommen Vervielfältigungen  
und Umarbeitungen zur innerdienstlichen Verwendung bei  
Behörden (§ 8 VermKatG M-V). Der Gebäudebestand wurde nicht örtlich überprüft.

R 4509 143  
H 5996 075