




\\BDC-C384C-B\Projekte\CARD84\3343_AP\UJELP_5000_01_1BA.PLT\UJELP_5000_01_1BA 10.12.14

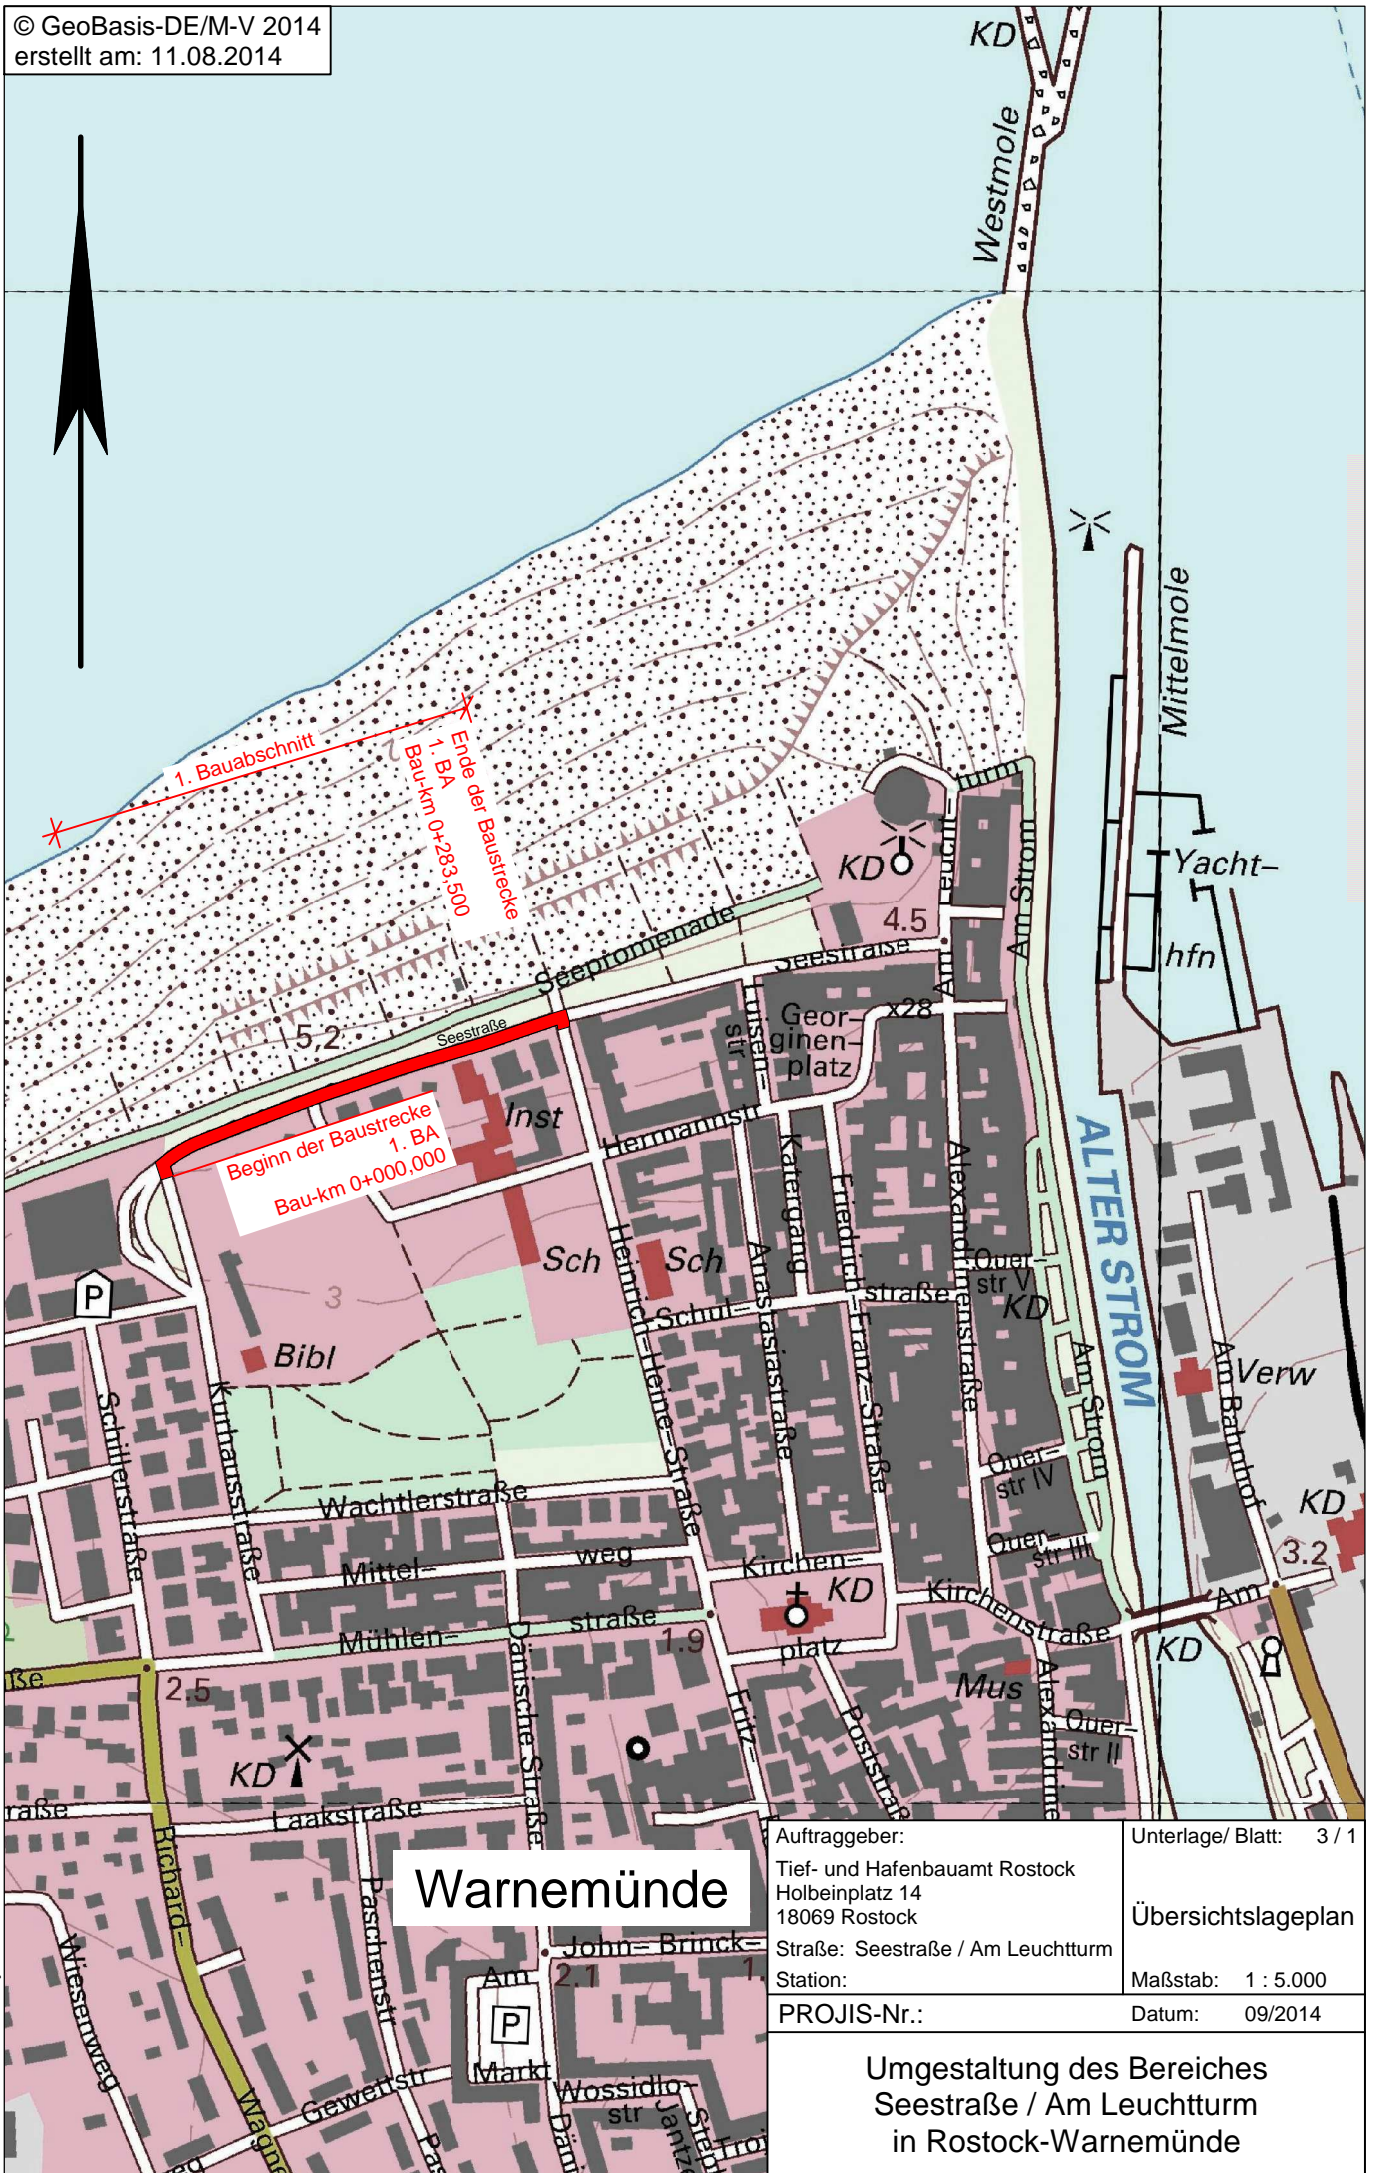

Warnemünde

Auftraggeber:
 Tief- und Hafengebäudeamt Rostock
 Holbeinplatz 14
 18069 Rostock
 Straße: Seestraße / Am Leuchtturm
 Station:
 PROJIS-Nr.:

Unterlage/Blatt: 3 / 1
 Übersichtslegeplan
 Maßstab: 1 : 5.000
 Datum: 09/2014

Umgestaltung des Bereiches
 Seestraße / Am Leuchtturm
 in Rostock-Warnemünde