



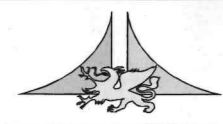

**Maßstab**  
1 : 500  
**Datum**  
07.08.2019

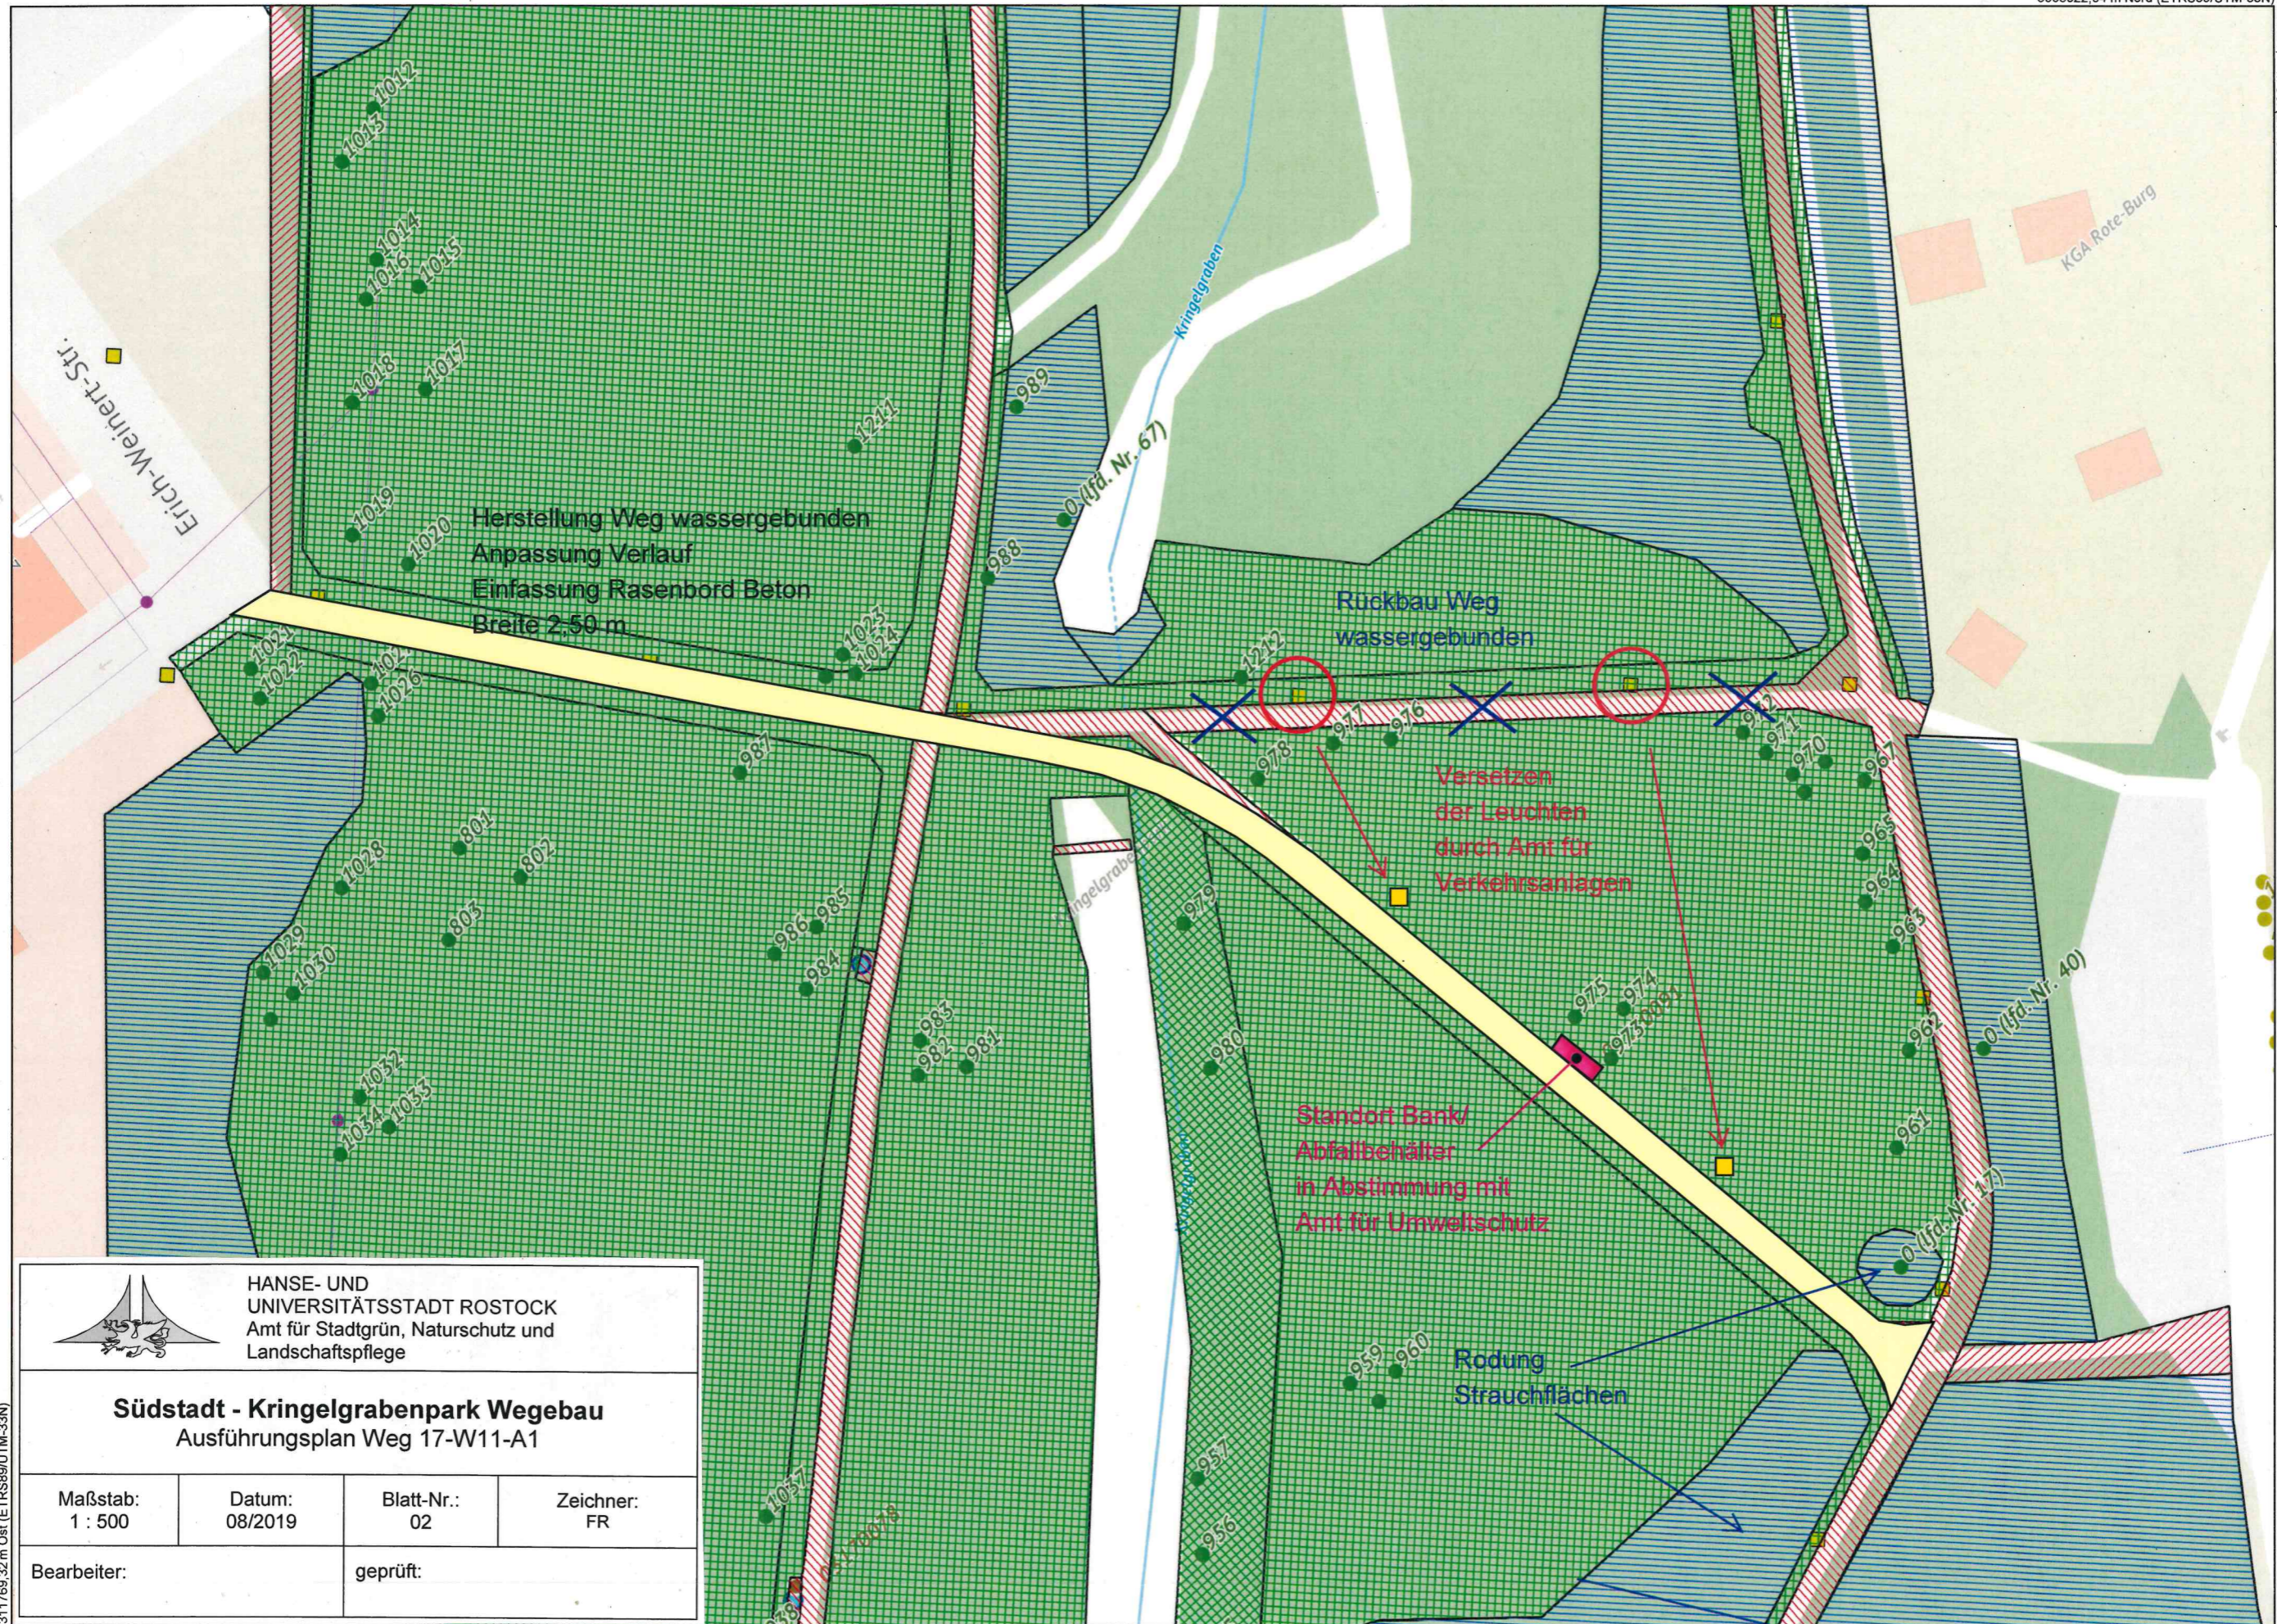

HANSE- UND  
UNIVERSITÄTSSTADT ROSTOCK  
Amt für Stadtgrün, Naturschutz und  
Landschaftspflege

**Südstadt - Kringelgrabenpark Wegebau**  
Ausführungsplan Weg 17-W11-A1

Maßstab: 1 : 500	Datum: 08/2019	Blatt-Nr.: 02	Zeichner: FR
Bearbeiter:		geprüft:	

Dies ist ein Auszug aus Geoport.HRO, dem Portal für Geodaten der Hanse- und Universitätsstadt Rostock und Umgebung. Es gelten die entsprechenden Nutzungsbedingungen.



**Geoport HRO**