


# 15. ÄNDERUNG DES FLÄCHENNUTZUNGSPLANS

## PLANZEICHENERKLÄRUNG

Es gilt die Verordnung über die bauliche Nutzung der Grundstücke (BauNVO) in der Bekanntmachung vom 21. Nov. 2017 (BGBl. I S. 3786), sowie die Verordnung über die Ausarbeitung der Bauleitpläne und die Darstellung des Planinhalts (PlanzV) vom 18. Dez. 1990 (BGBl. I S. 58), die durch Art. 3 des Gesetzes vom 04. Mai 2017 (BGBl. I S. 1057) geändert worden ist; erlassen auf der Grundlage des § 9a des Baugesetzbuches (BauGB) in der Fassung der Bekanntmachung vom 03. Nov. 2017 (BGBl. I S. 3634)

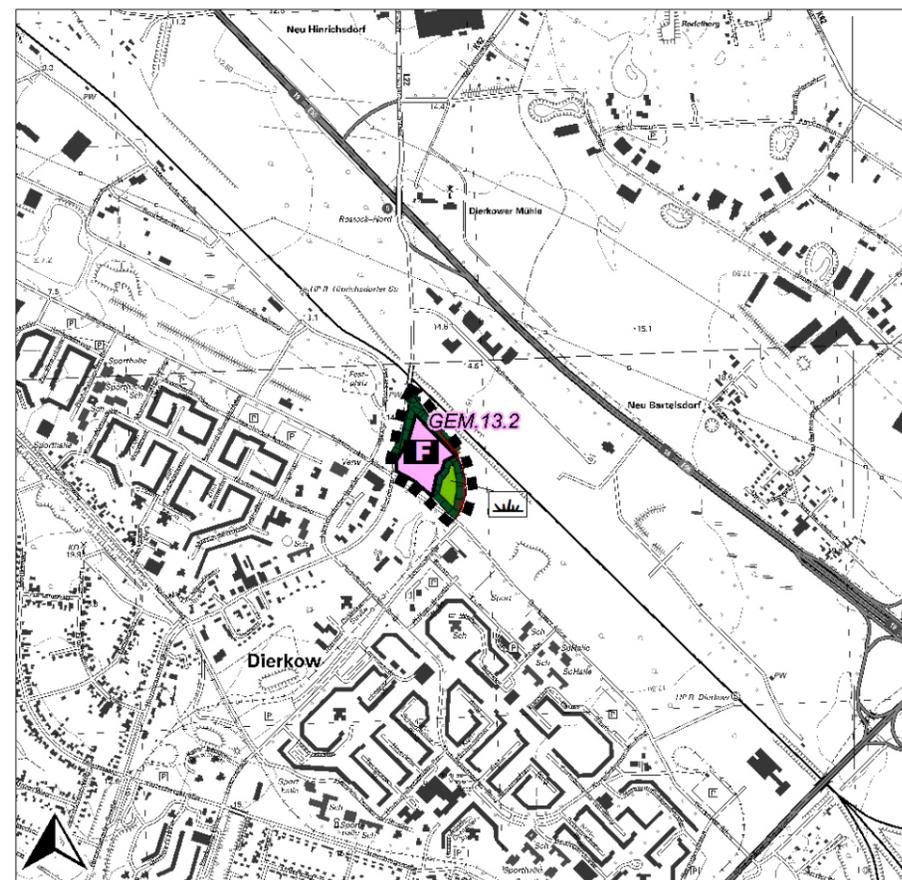

- Fläche für den Gemeinbedarf
- F Zweckbestimmung: Feuerwehr
- Straßenbahn
- Grünfläche
- Zweckbestimmung: naturnah
- Umgrenzung von Flächen zum Schutz, zur Pflege und Entwicklung von Boden, Natur und Landschaft
- Geltungsbereich der 15. Änderung

© LVermA M-V Nr. D/01/2001 Die Darstellung erfolgt auf der Grundlage der topographischen Karte DTK 10 mit Erlaubnis des Landesvermessungsamtes M-V

Maßstab 1:20.000

