



Information zur Baumaßnahme

Ersatzneubau Eisenbahnüberführung Goetheplatzbrücke in Rostock
Strecke 6325 in Bahn-km 113,577

Die Eisenbahnüberführung (EÜ) „Goetheplatzbrücke“ in Rostock wurde 1966 als 2-feldriges Spannbetonbauwerk in Fertigteiltbauweise errichtet. Das Bauwerk quert den vierspurigen Süd-ring. S-Bahn-, Fern- und Güterverkehr verlaufen über die Brücke. Die EÜ muss altersbedingt aufgrund von Schäden durch ein neues Rahmenbauwerk ersetzt werden.

Ein rechtskräftiger Planfeststellungsbeschluss liegt seit März 2021 vor.
Seit Oktober 2021 laufen bauvorbereitende Maßnahmen.

Folgende Hauptbauarbeiten werden durchgeführt:

- Herstellung des Ersatzbauwerks
- Errichtung eines Behelfsbahnsteigs
- Maßnahmen an den Eisenbahninfrastrukturanlagen:
 - Ober-/Tiefbau
 - Anlagen der Leit- und Sicherungstechnik
 - Telekommunikationsanlagen
 - Oberleitungsanlagen

Das Bauwerk wird in zwei Abschnitten errichtet:

- 1. Bauabschnitt: nördlicher Bauwerksteil
- 2. Bauabschnitt: südlicher Bauwerksteil

Zeitplan:


- 06. Mai 2022: Baustart
- bis August 2023: Rückbau und Wiederherstellung der Nordseite
- ab September 2023: Rückbau und Wiederherstellung der Südseite
- vsl. September 2024: Verkehrsfreigabe unterhalb der errichteten EÜ
- Dezember 2024: Geplante Inbetriebnahme der EÜ

Weitere Informationen und Kontakt zum Projekt:

- <https://bauprojekte.deutschebahn.com/p/rostock-goetheplatz-bruecke>
- goetheplatzbruecke@deutschebahn.com

Erreichbarkeit des Baulärmverantwortlichen:

per Mail: euegoethe.rostock@mopa.de oder per Telefon: [+49 30 8145421 96](tel:+4930814542196)

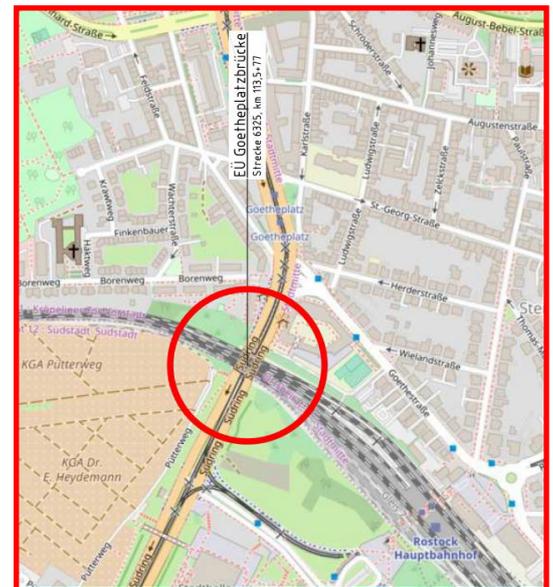

Während der Arbeiten sind Einschränkungen im Zugverkehr möglich.

Aktuell fährt auf den Strecken Rostock Hbf - Groß Schwaß und Rostock - Warnemünde vom 06.Mai 2022 ab 22.00 Uhr bis zum 09.Mai 2022 bis 04.00 Uhr Schienenersatzverkehr. Weitere Sperrungen folgen im Laufe der Maßnahme und sind aufgrund anderer Bauarbeiten in und um Rostock zu erwarten.

Bitte informieren Sie sich rechtzeitig vor Reisebeginn.

Detaillierte Informationen für die Züge der Deutschen Bahn erhalten Sie unter:

- bauinfos.deutschebahn.com
- App „DB Navigator“
- App „DB Bauarbeiten“.

Weitere Informationen gibt es unter: verkehrsverbund-warnow.de oder vmv-mbh.de

Der Individualverkehr und der ÖPNV werden während der gesamten Bauzeit grundsätzlich aufrechterhalten. Es gibt temporär tageweise Einschränkungen in den Jahren 2022 und 2023, über die rechtzeitig informiert wird.

Die Verkehrsführung unter der Brücke erfolgt einspurig Richtung Norden oder Richtung Süden je nach Bauphase. Auch der Rad- und Fußweg wird abwechselnd einseitig nutzbar sein. Die Straßenbahn fährt gemäß Linienkonzept der Rostocker Straßenbahn AG (RSAG). Einschränkungen oder Ersatzverkehre finden Sie auf den Seiten der RSAG: rsag-online.de.

Aus Sicherheitsgründen lässt sich für den Abbruch der Brücke eine kurzfristige Vollsperrung leider nicht vermeiden. **In der Bauphase 1 wird die Straße sowie der Fuß-/Radweg unter der Brücke vom 14. Juni bis 27.Juni 2022 voll gesperrt sein.**

Der Termin für den Abbruch der Südseite in Bauphase 2 und die damit einhergehende Vollsperrung ist je nach Baufortschritt für Oktober 2023 geplant.

Die Umleitung des Straßenverkehrs erfolgt über Südring, Saarplatz und Vögenteichplatz. Radfahrer und Fußgänger nutzen während der Vollsperrung die Tunnel Hauptbahnhof und Schwaaner Landstraße.

Auf Fernstraßen und Autobahnen stehen Hinweisschildern mit großräumiger Umleitungsempfehlung zur Entlastung der Innenstadt. Zur Entlastung des Verkehrs während der Teilsperrung ist die Umleitungsempfehlung ebenfalls über Südring, Saarplatz und Vögenteichplatz.


Ihre Deutsche Bahn

Rostock, 05.Mai 2022

Informationen zur Baumaßnahme:
Ersatzneubau Eisenbahnüberführung Goetheplatzbrücke in Rostock




Verkehrsführung für Teilsperren

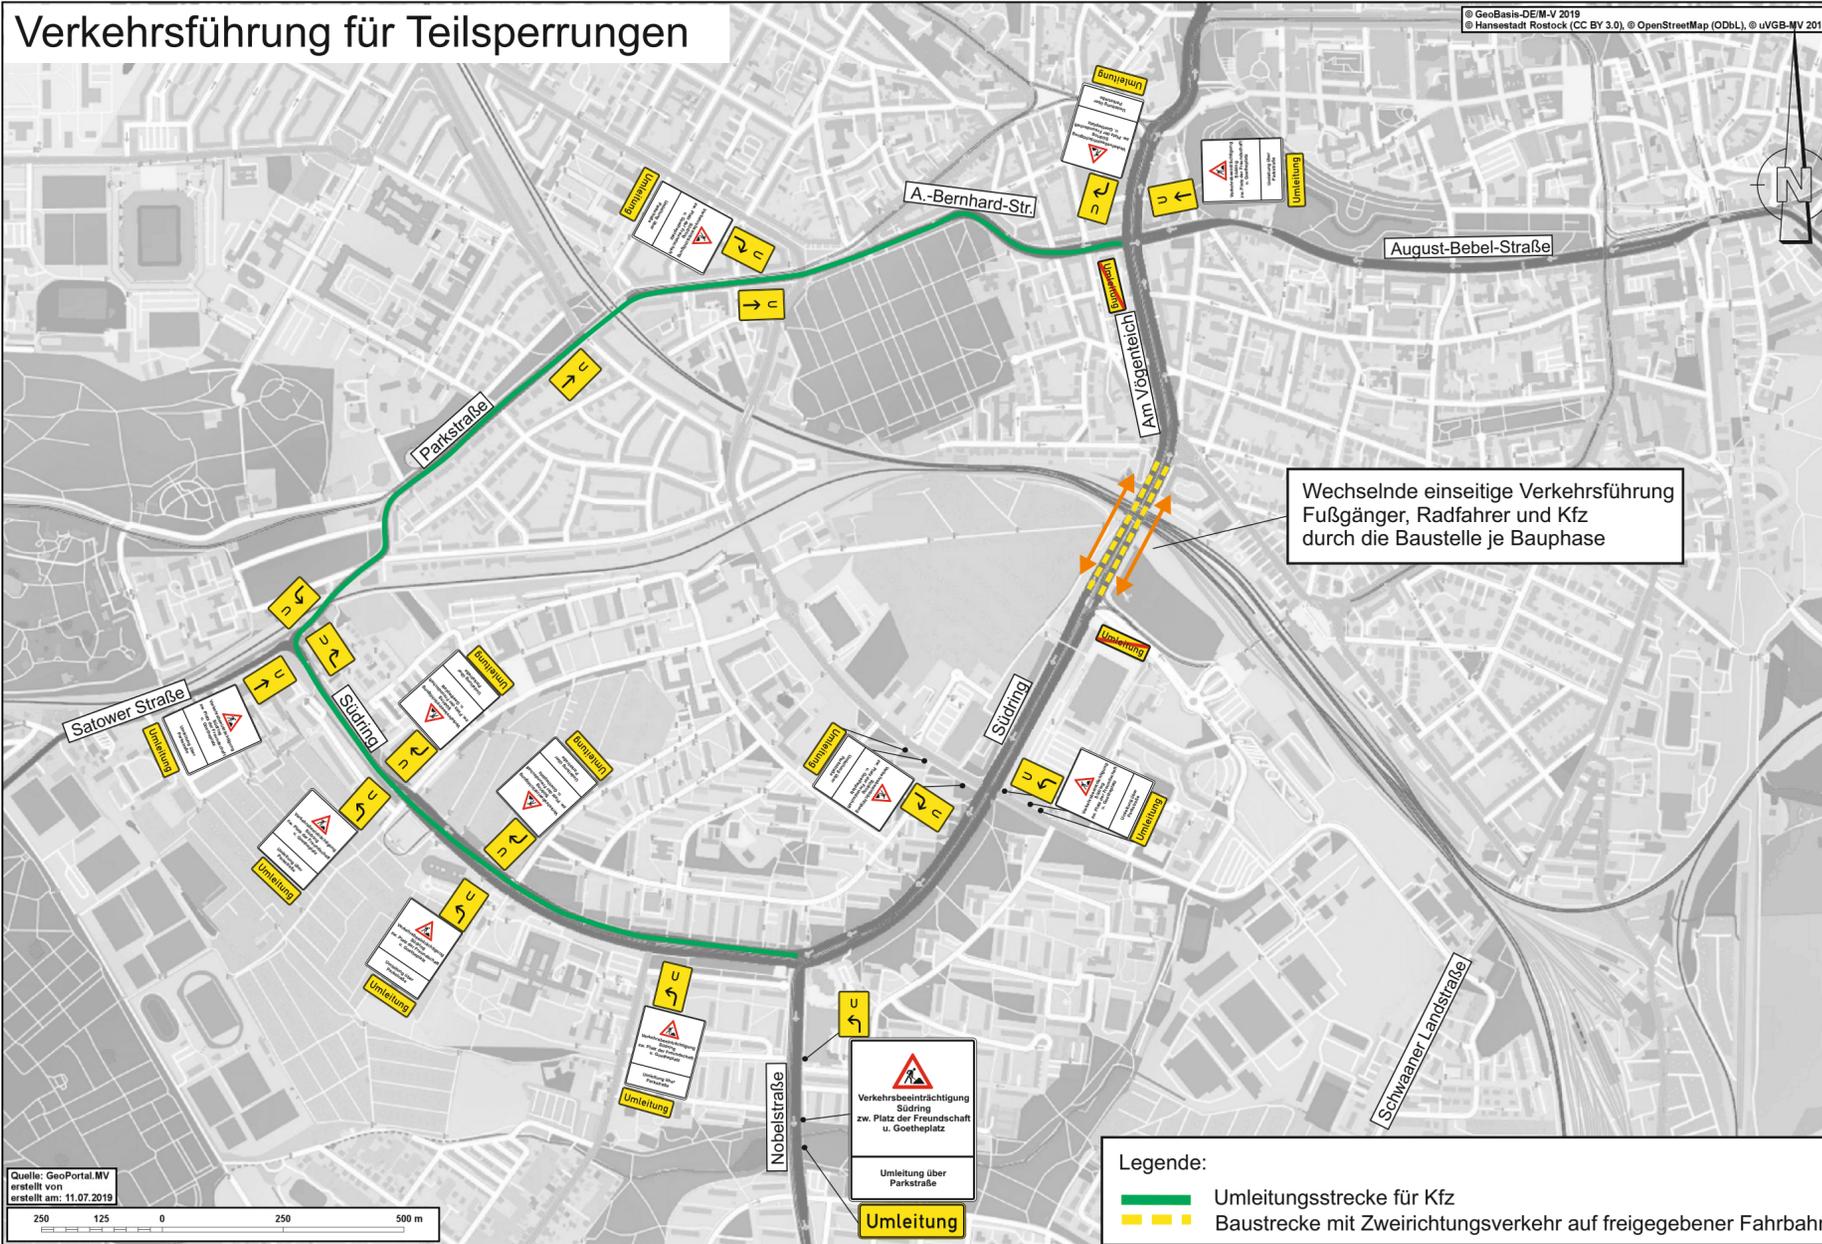

Index	Änderungen bzw. Ergänzungen	Name:	Datum:
Prüfvermerke			
die Übereinstimmung der Zeichnung mit der Ausführung bestätigt: für den Auftragnehmer Ort, Datum, Unterschrift		Freigabe zur bautechnischen Prüfung Ort, Datum, Unterschrift	
für die DB Netz AG Ort, Datum, Unterschrift		Prüfingenieur	
Interoperabilität geprüft (benannte Stelle), Name		geprüft / genehmigt	
Datum		geprüft / genehmigt	
Datum		geprüft / genehmigt	
Eisenbahn-Bundesamt		gleichgestellt mit Prüfexemplaren geprüft / genehmigt	
Datum		Datum	
Datum		Freigabe der Ausführungsunterlagen	
Ort, Datum, Unterschrift (BVB)		Genehmigung zur Bauausführung	
Ort, Datum, Unterschrift		Ort, Datum, Unterschrift	
Lageskizze			
Bauherr:	DB NETZE	Projektmanagement:	DB NETZE
DB Netz AG Regionalbereich Ost Abschnittsmanagement I.NP-O-D SWE(P) Wismarsche Straße 390 19055 Schwerin		DB Netz AG Regionalbereich Ost Regionales Projektmanagement STE I.NP-O-M-S(7) Wismarsche Str. 390 19055 Schwerin	Auftrag-Nr.:
			Datum
			02/2021
			Name
			Kunz
			bear. 02/2021
			Kunz
			gepr. 02/2021
			Kressin
		Planverfasser:	Plan-Nr.: U 1 / 2
		il Inros Lackner SE Rosa-Luxemburg-Straße 16 18055 Rostock Tel. (0381)4567-80 Fax (0381)4567-844	Planungsphase: Ausführungsplanung
		Ort, Datum, Unterschrift	Planzeichen:
			Blattgr.:
Maßstab:	Umleitung / Bauzeitliche Verkehrsführung		Einwirkungen (Lastmodelle):
ohne	Übersichtslageplan		Höhen- und Koordinatensystem:
	Kleinräumige Verkehrsführung für Teilspernung		
Projekt: Ersatzneubau EÜ Goetheplatzbrücke Rostock			
Strecke: Strecke 6325, Neustrelitz Hbf - Warnemünde			
Bauwerksnummer		Brückennr.	
Strecke	Kilometer	Kennzahl	Barcode
6325	x 113,577	x 1615	

Verkehrsführung für Vollsperrungen

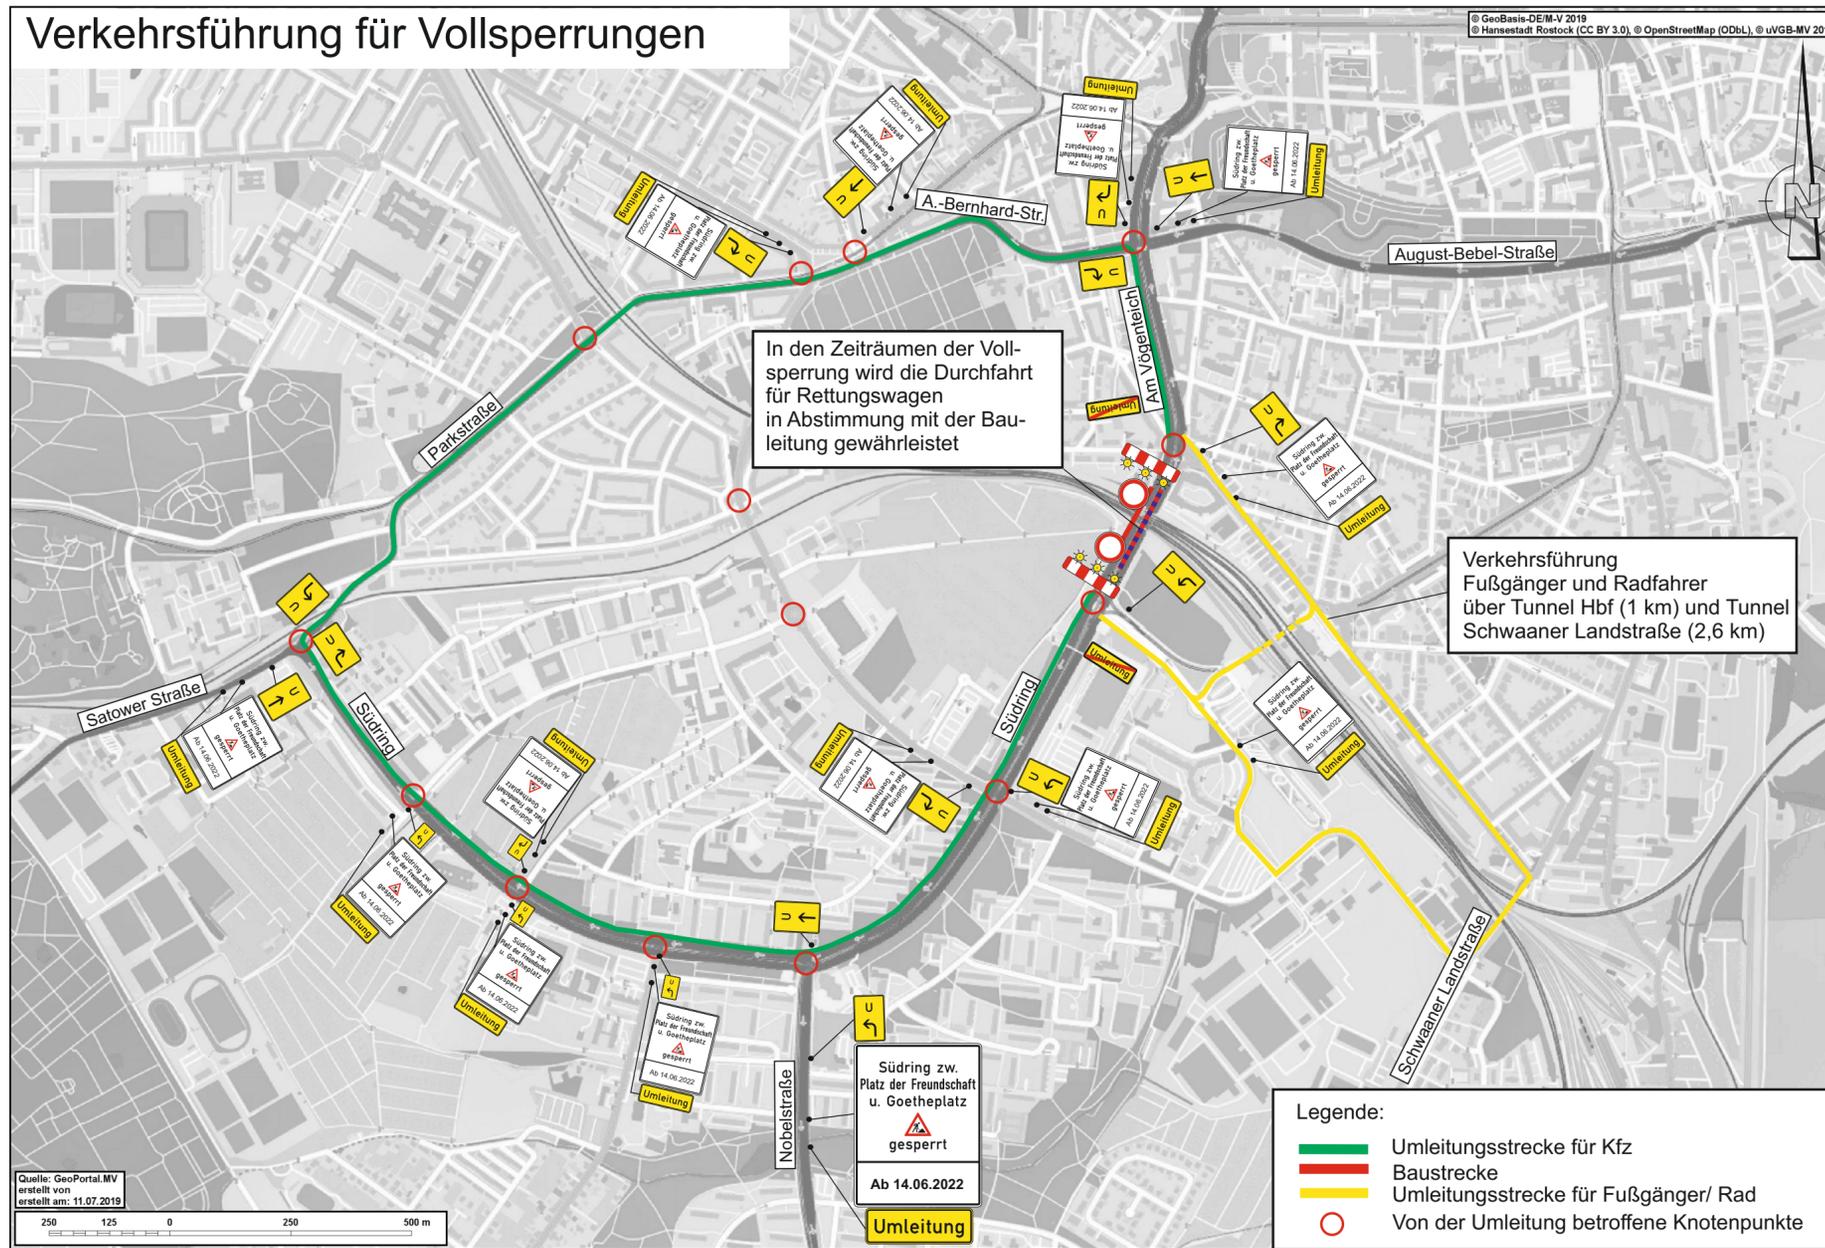

Index	Änderungen bzw. Ergänzungen	Name:	Datum:
Prüfvermerke			
die Übereinstimmung der Zeichnung mit der Ausführung bestätigt: für den Auftragnehmer		Freigabe zur bautechnischen Prüfung	
für die DB Netz AG		Prüfingenieur	
Interoperabilität geprüft (benannte Stelle), Name		Ort, Datum, Unterschrift	
Datum	geprüft / genehmigt	Ort, Datum, Unterschrift	
Datum	geprüft / genehmigt	Ort, Datum, Unterschrift	
Datum	geprüft / genehmigt	Ort, Datum, Unterschrift	
Eisenbahn-Bundesamt		gleichgestellt mit Prüfexemplaren	
Datum	geprüft / genehmigt	Datum	
		Freigabe der Ausführungsunterlagen	
		Ort, Datum, Unterschrift (BVB)	
		Genehmigung zur Bauausführung	
		Ort, Datum, Unterschrift	
Lageskizze			
Bauherr:	DB NETZE	Projektmanagement:	DB NETZE
DB Netz AG Regionalbereich Ost Abschnittsmanagement I.NP-O-D SWE(P) Wismarsche Straße 390 19055 Schwerin		DB Netz AG Regionalbereich Ost Regionales Projektmanagement STE I.NP-O-M-S/7 Wismarsche Str. 390 19055 Schwerin	Auftrag-Nr.:
			Datum
			Name
			gez. 02/2021 Kunz
			bear. 02/2021 Kunz
			gepr. 02/2021 Kressin
		Planverfasser:	Plan-Nr.: U 1 / 3
		Inros Lackner SE Rosa-Luxemburg-Straße 16 18055 Rostock Tel. (0381)4567-80 Fax (0381)4567-844	Planungsphase: Ausführungsplanung
		Ort, Datum, Unterschrift	Planzeichen:
Maßstab:	Umleitung / Bauzeitliche Verkehrsführung		Blattgr.:
ohne	Übersichtslageplan		Einwirkungen (Lastmodelle):
	Kleinräumige Verkehrsführung für Vollsperrung		Höhen- und Koordinatensystem:
Projekt: Ersatzneubau EÜ Goetheplatzbrücke Rostock			
Strecke: Strecke 6325, Neustrelitz Hbf - Warnemünde			
Bauwerksnummer		Brückennr.	
Strecke	Kilometer	Kennzahl	Barcode
6325	x 113,577	x 1615	