




5. Auszug geplante Radverkehrsinvestitionen 2020/21


- Radschnellweg Abschnitt Dierkower Damm
- Radschnellweg Abschnitt Lichtenhagen-Warnemünde
- Geh-und Radweg Carl-Hopp-Straße
- Fahrradstraße Schwarzer Weg
- Alter Graaler Landweg

-
- Machbarkeitsuntersuchung RSW Westfriedhof – Schutower Kreuz

Radschnellwegkonzept - Umsetzung

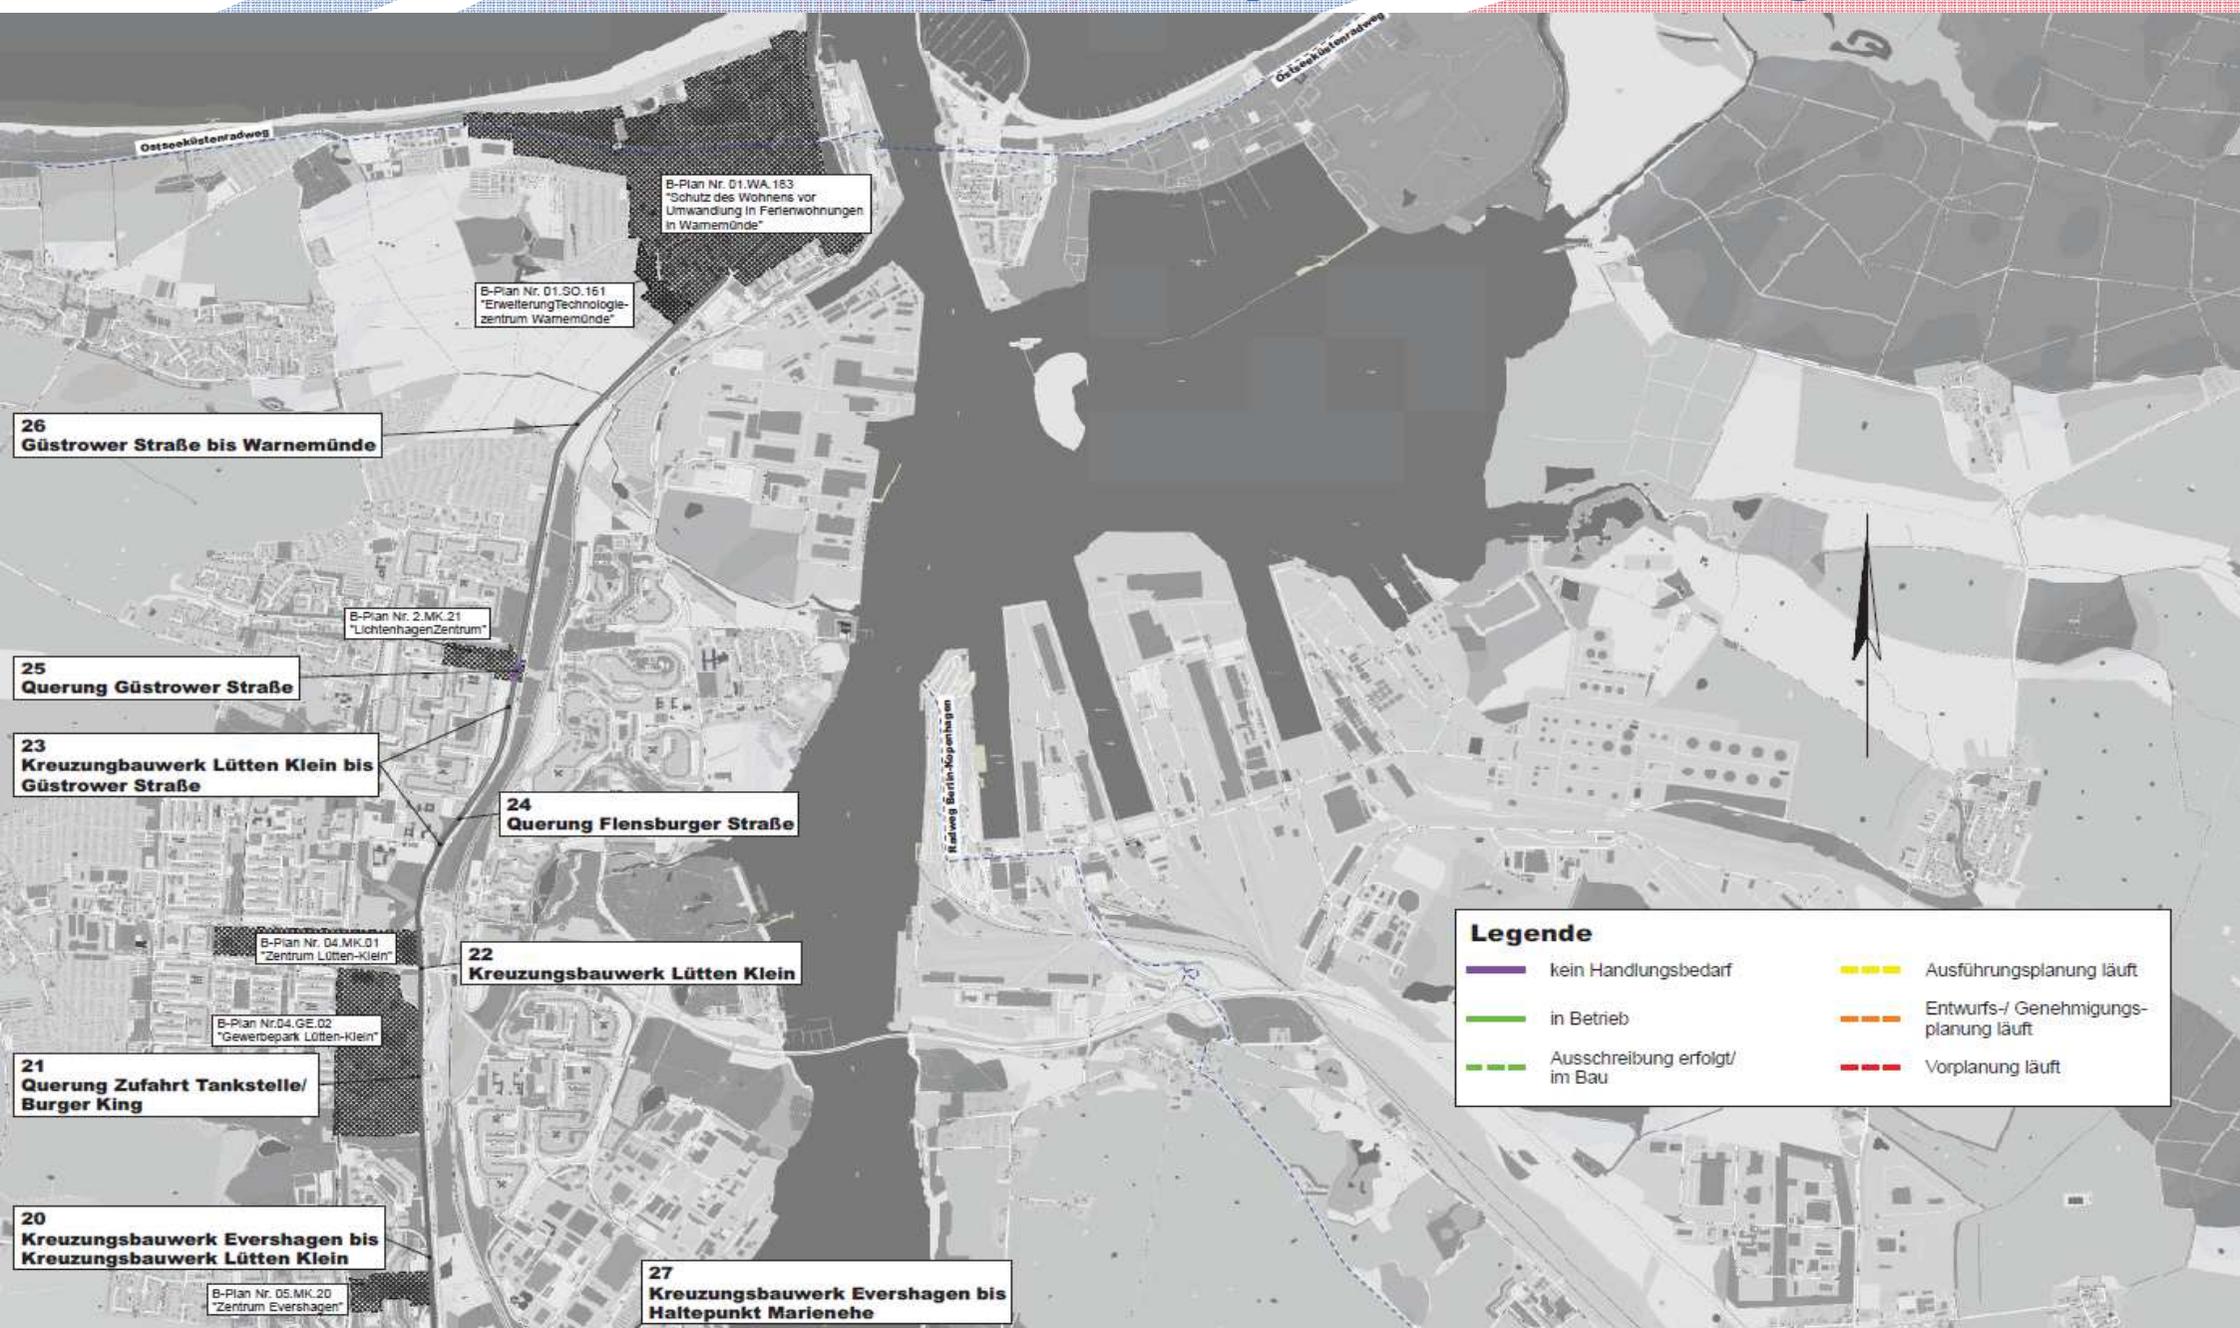

Radschnellwegkonzept - Umsetzung

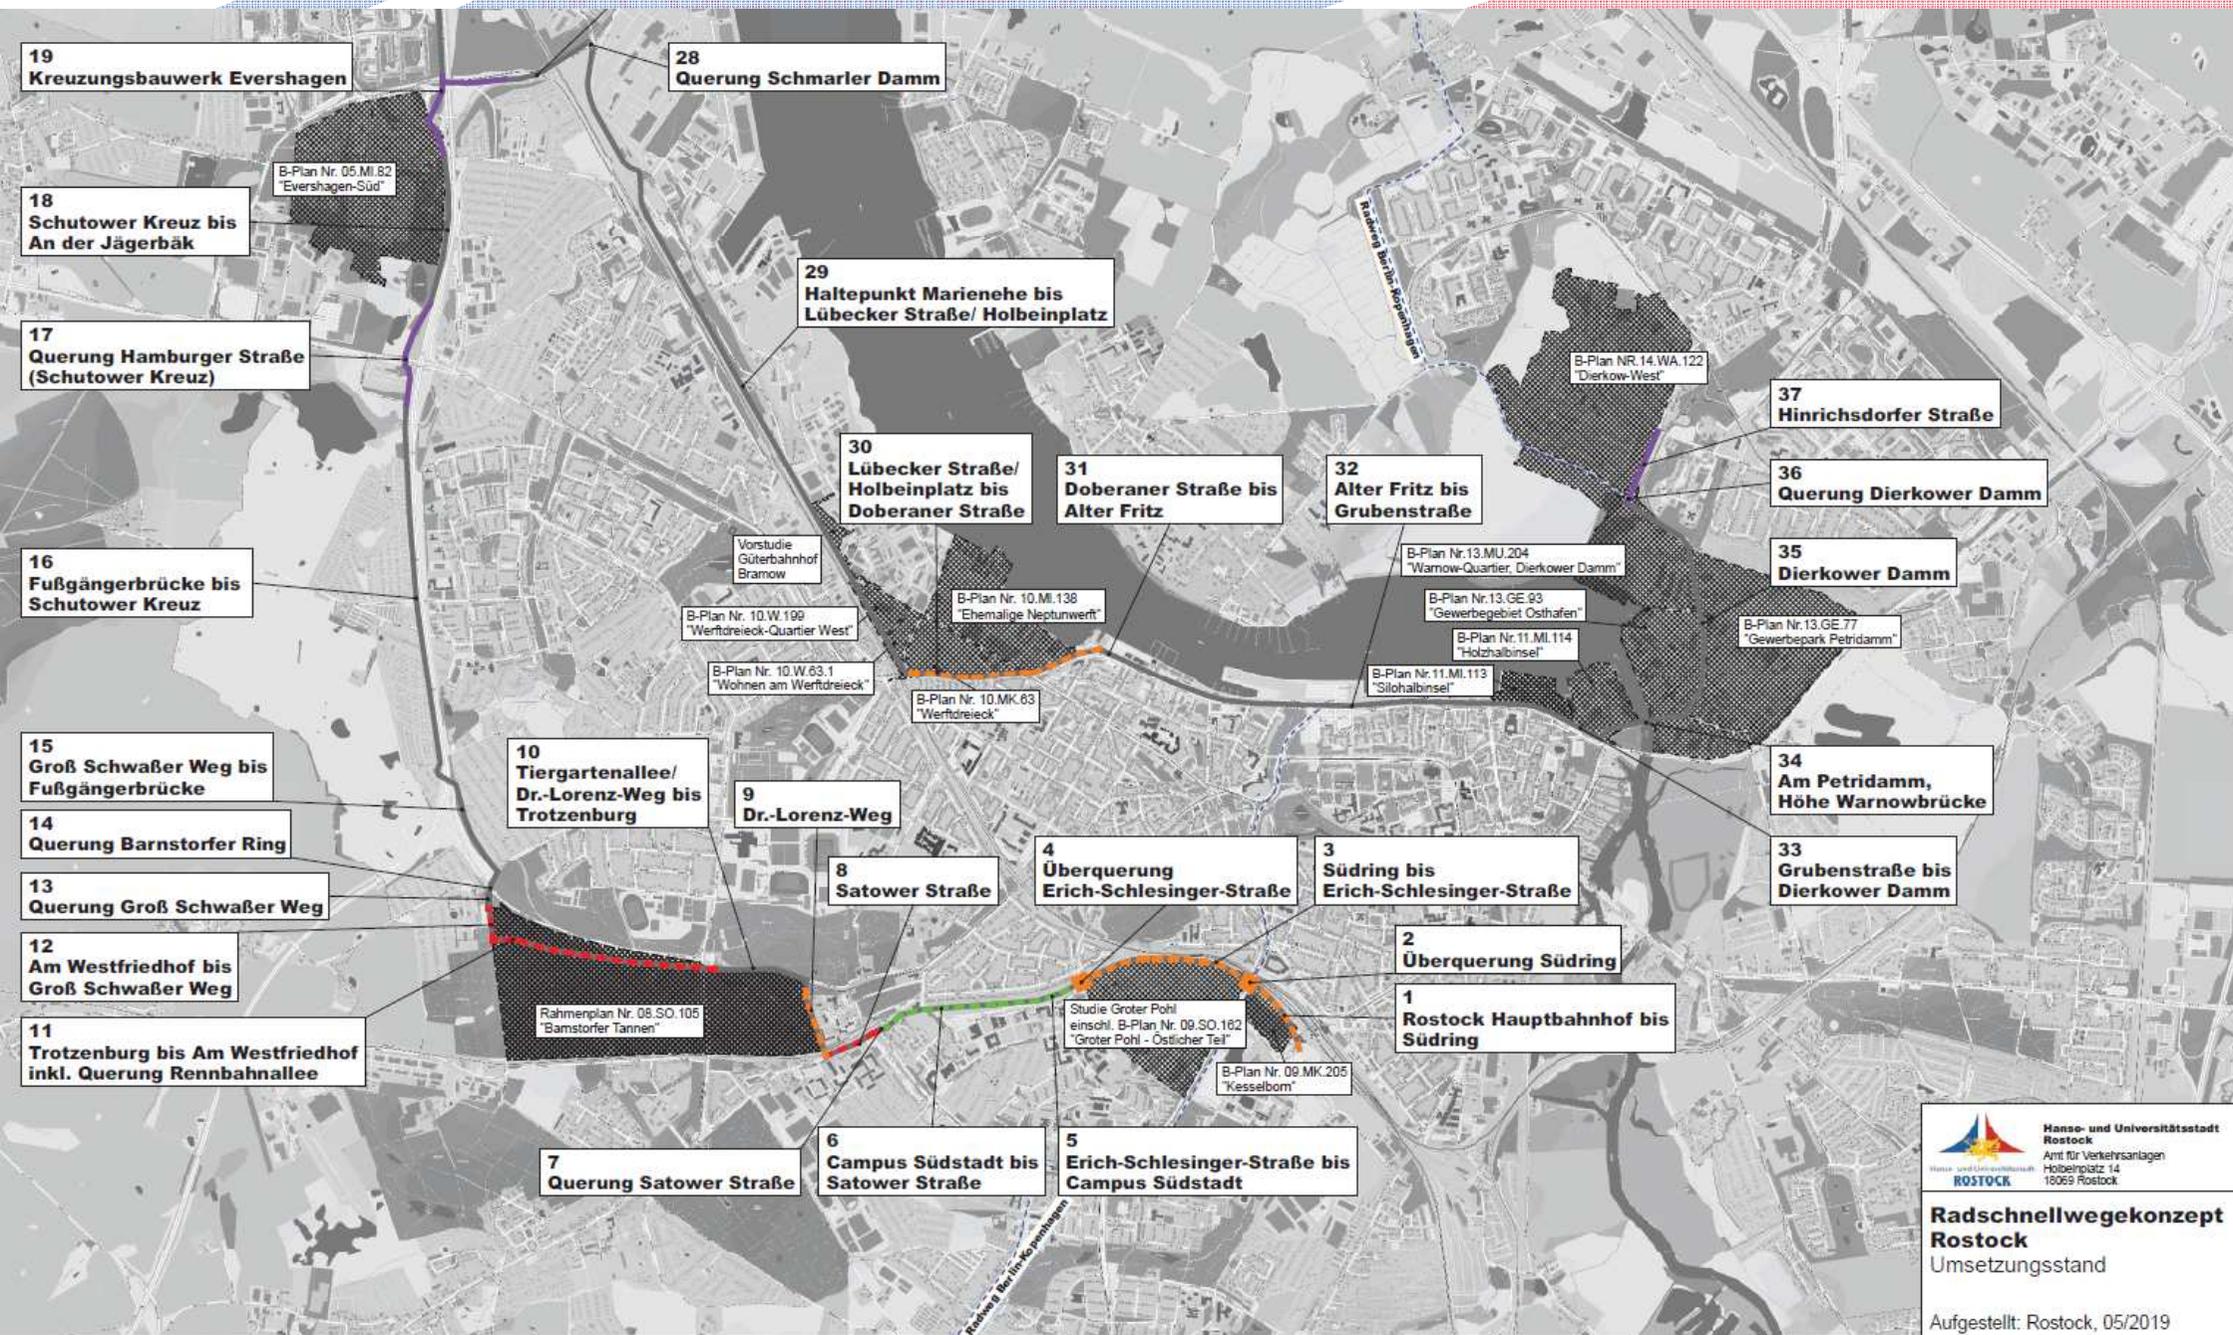

Radschnellwegkonzept - Umsetzung

Radschnellwege Rostock - Prioritäten- und Umsetzungsplan

Priorität: 1 = sehr hoch / 2 = hoch / 3 = mittel / 4 = gering / 5 = keine Maßnahmen

Nr.	Priorität	Abschnitt	Maßnahme	Bemerkung	Länge (m)	Kosten entspr. Planungsstand aktualisiert/ Kosten von PTV	2020	2021	2022	2023
A Warnemünde bis Hauptbahnhof										
1	1	Hauptbahnhof bis Südring	Radschnellweg Neubau	Breite 4,00m	400	300.000,00 €				
2	1	Überquerung Südring	Bauwerk mit Verbindungsrampen	Priorität von 2 auf 1 hochgestuft	50	1.400.000,00 €				
3	1	Südring bis Erich-Schlesinger-Straße	Radschnellweg Neubau	Breite 4,00m	800	600.000,00 €	200.000,00 €	210.000,00 €	500.000,00 €	800.000,00 €
4	1	Überquerung Erich-Schlesinger-Straße	Bauwerk mit Verbindungsrampen	Priorität von 2 auf 1 hochgestuft	50	600.000,00 €				
5	1	Erich-Schlesinger-Straße bis Campus Südstadt	Radschnellweg Neubau	Breite 3,00m	300	1.200.000,00 €				
6	1	Campus Südstadt bis Satower Straße	Radschnellweg Neubau	Breite 3,00m	700					
9	1	Dr.-Lorenz-Weg	Anliegerstraße ausbauen als Fahrradstraße	Breite 4,10 m bis 5,25 m Priorität von 2 auf 1 hochgestuft (Grund: sehr schlechter Zustand der bestehenden Anlage)	400	600.000,00 €	100.000,00 €	600.000,00 €		
7	2	Querung Satower Straße	Anpassung des Knotenpunktes		15	120.000,00 €				
8	2	Satower Straße	Radschnellweg Erweiterung	Von 1,50m auf 3,00m Breite	300					
11	2	Trotzenburg bis Am Westfriedhof inkl. Querung Rennbahnallee	Radschnellweg Erweiterung (grundhafter Ausbau)	Von ca. 3,00 m auf 3,00/4,00 m Breite Priorität von 3 auf 2 hochgestuft (Grund: sehr schlechter Zustand der bestehenden Anlage)	1.000	800.000,00 €	80.000,00 €	1.000.000,00 €	600.000,00 €	
12	2	Am Westfriedhof bis Groß Schwaßer Weg	Radschnellweg Neubau oder Fahrradstraße	Breite mindestens 3,00 m	350					
13	2	Querung Groß Schwaßer Weg	Anpassung des Knotenpunktes	Markierung	50	5.000,00 €				
14	2	Querung Bamstorfer Ring	Anpassung des Knotenpunktes	LSA	50	100.000,00 €				