

**Kleiner Sommerweg
Sanierung der ungebundenen Abschnitte der Ost-
seeküstenroute (D-Route 2)**



Hanse- und Universitätsstadt
ROSTOCK

Das Tiefbauamt der Hanse- und Universitätsstadt Rostock plant die Sanierung der ungebundenen Abschnitte des Geh- und Radweges (GRW) Kleiner Sommerweg zwischen dem Ende des Asphaltweges auf Höhe der Gaststätte „Waldessaum“ und dem Anfang des Asphaltweges am Kap Geinitzort. Die zu sanierenden Abschnitte werden in ungebundener Bauweise hergestellt.

Eine Befestigung des Geh- und Radweges mit Asphalt oder Pflastersteinen ist aufgrund der angrenzenden Naturschutzgebiete und des hohen Baumbestandes ausgeschlossen. Demnach bleibt auch die Breite des Weges von 2,5 – 3,0 m (an Engstellen 2,0 m) erhalten.

Die Baumaßnahme ist in zwei Lose unterteilt:

- Los 1: ca. 550 m Länge,
- Los 2: ca. 1.300 m Länge.

Beide Bauabschnitte werden gleichzeitig gebaut. Um dem Baumbestand während der Bauarbeiten nicht zu schädigen, wird während der baulichen Umsetzung eine Umweltbaubegleitung beigelegt. Durch die Beibehaltung der Bestandsbreiten und Höhen kommt es zu keinen Baumfällungen. Es wird von einer Bauzeit von 10 Wochen ausgegangen und der Baubeginn ist für Ende April anvisiert. Während der Bauzeit kommt es zu einer Vollsperrung des Kleinen Sommerweges in den betroffenen Abschnitten. Eine Umleitungsbeschilderung auf eine Ausweichroute wird von der bauausführenden Firma gestellt.

Gefördert durch:




Bundesministerium
für Digitales
und Verkehr

aufgrund eines Beschlusses
des Deutschen Bundestages


Zuwendungsgeber: Bundesministerium für Digitales und Verkehr im Rahmen des Förderprogrammes zum „Ausbau und Erweiterung des Radnetzes Deutschland“

Mit Fertigstellung der Maßnahme wird die Qualität des Ostseeküstenradweges (D-Route 2) im Bereich Diedrichshagen und Warnemünde durch eine verbesserte Untergrundbeschaffenheit deutlich verbessert.




| | | | |
|---|------------------------|--------------------|---------|
|  <p>Hanse- und Universitätsstadt Rostock Tiefbauamt Holbeinplatz 14, 18069 Rostock Tel.: 0381/581-6600</p> | | Datum | Zeichen |
| | bearbeitet | 23.11.22 | Weiland |
| | Unterlage / Blatt-Nr.: | 3 / 1-1 | |
| | Planinhalt: | Übersichtslageplan | |
| Maßstab: | 1:5.000 | | |
| Maßnahme Kleiner Sommerweg - Sanierung der unbefestigten Abschnitte | | | |
| | | | |

Schnitt C-C

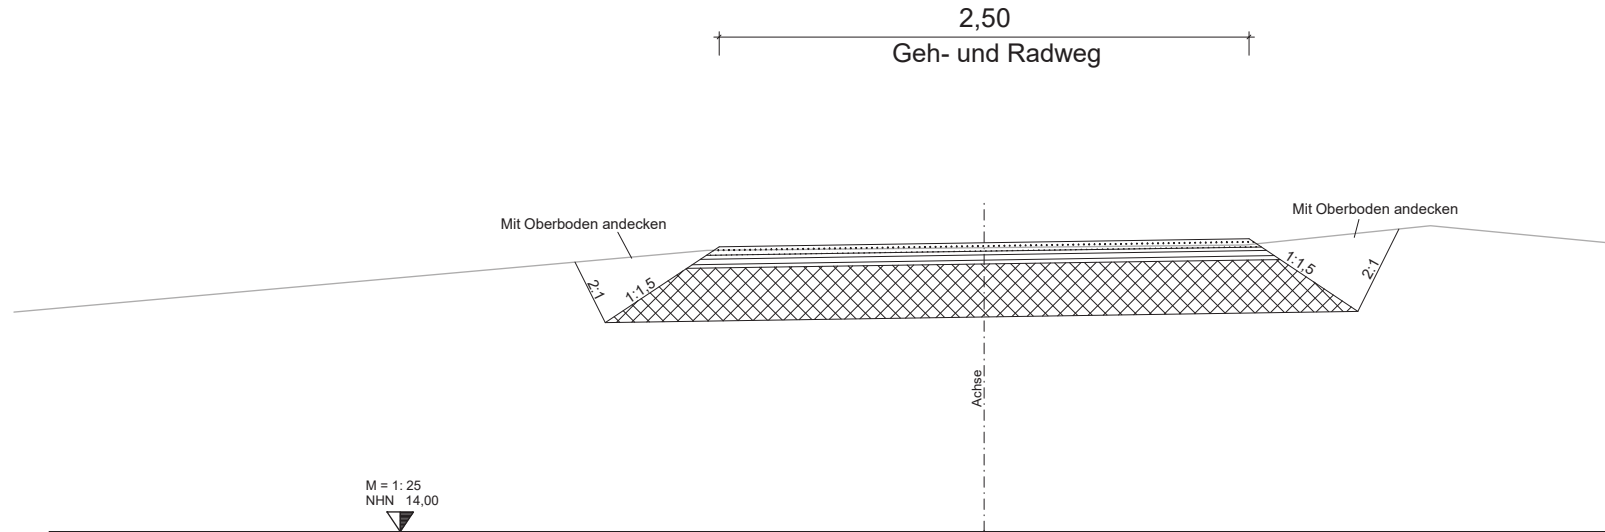


Aufbau Wassergebundene Wegedecke nach FLL

"Fachbericht zu Planung, Bau und Instandhaltung von Wassergebunden Wegen 2007"

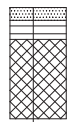

- 4 cm Brechsand-Splitt-Gemisch 0/5
gem ZTV SoB-StB 2020
- 6 cm dynamische Schicht 0/16
gem DIN 18035-5 und FLL
- 25 cm Schottertragschicht 0/32
gem ZTV SoB-StB 2020, $E_v \geq 120$ MPa

| | | | | |
|---|---------------------------------|----------|-------------|------|
|  Hanse- und Universitätsstadt ROSTOCK Hanse- und Universitätsstadt Tiefbauamt Holbeinplatz 14, 18069 Rostock Tel.:0381/381-6600 | Datum | | Zeichen | |
| | bearbeitet | 23.11.22 | Weiland | |
| | Unterlage / Blatt-Nr.: 14 / 3-3 | | Planinhalt: | |
| Schnitt C-C | | Maßstab: | | 1:25 |
| Maßnahme | | | | |
| Kleiner Sommerweg - Sanierung der unbefestigten Abschnitte - Los 2 | | | | |
| | | | | |