
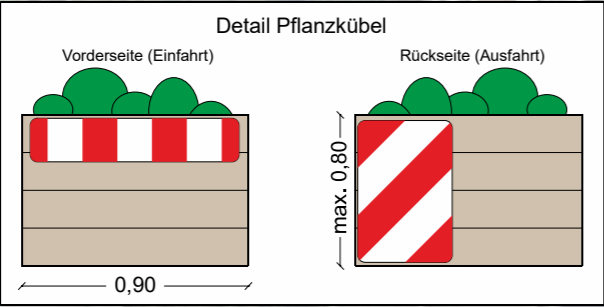


Sommerstraße 2022

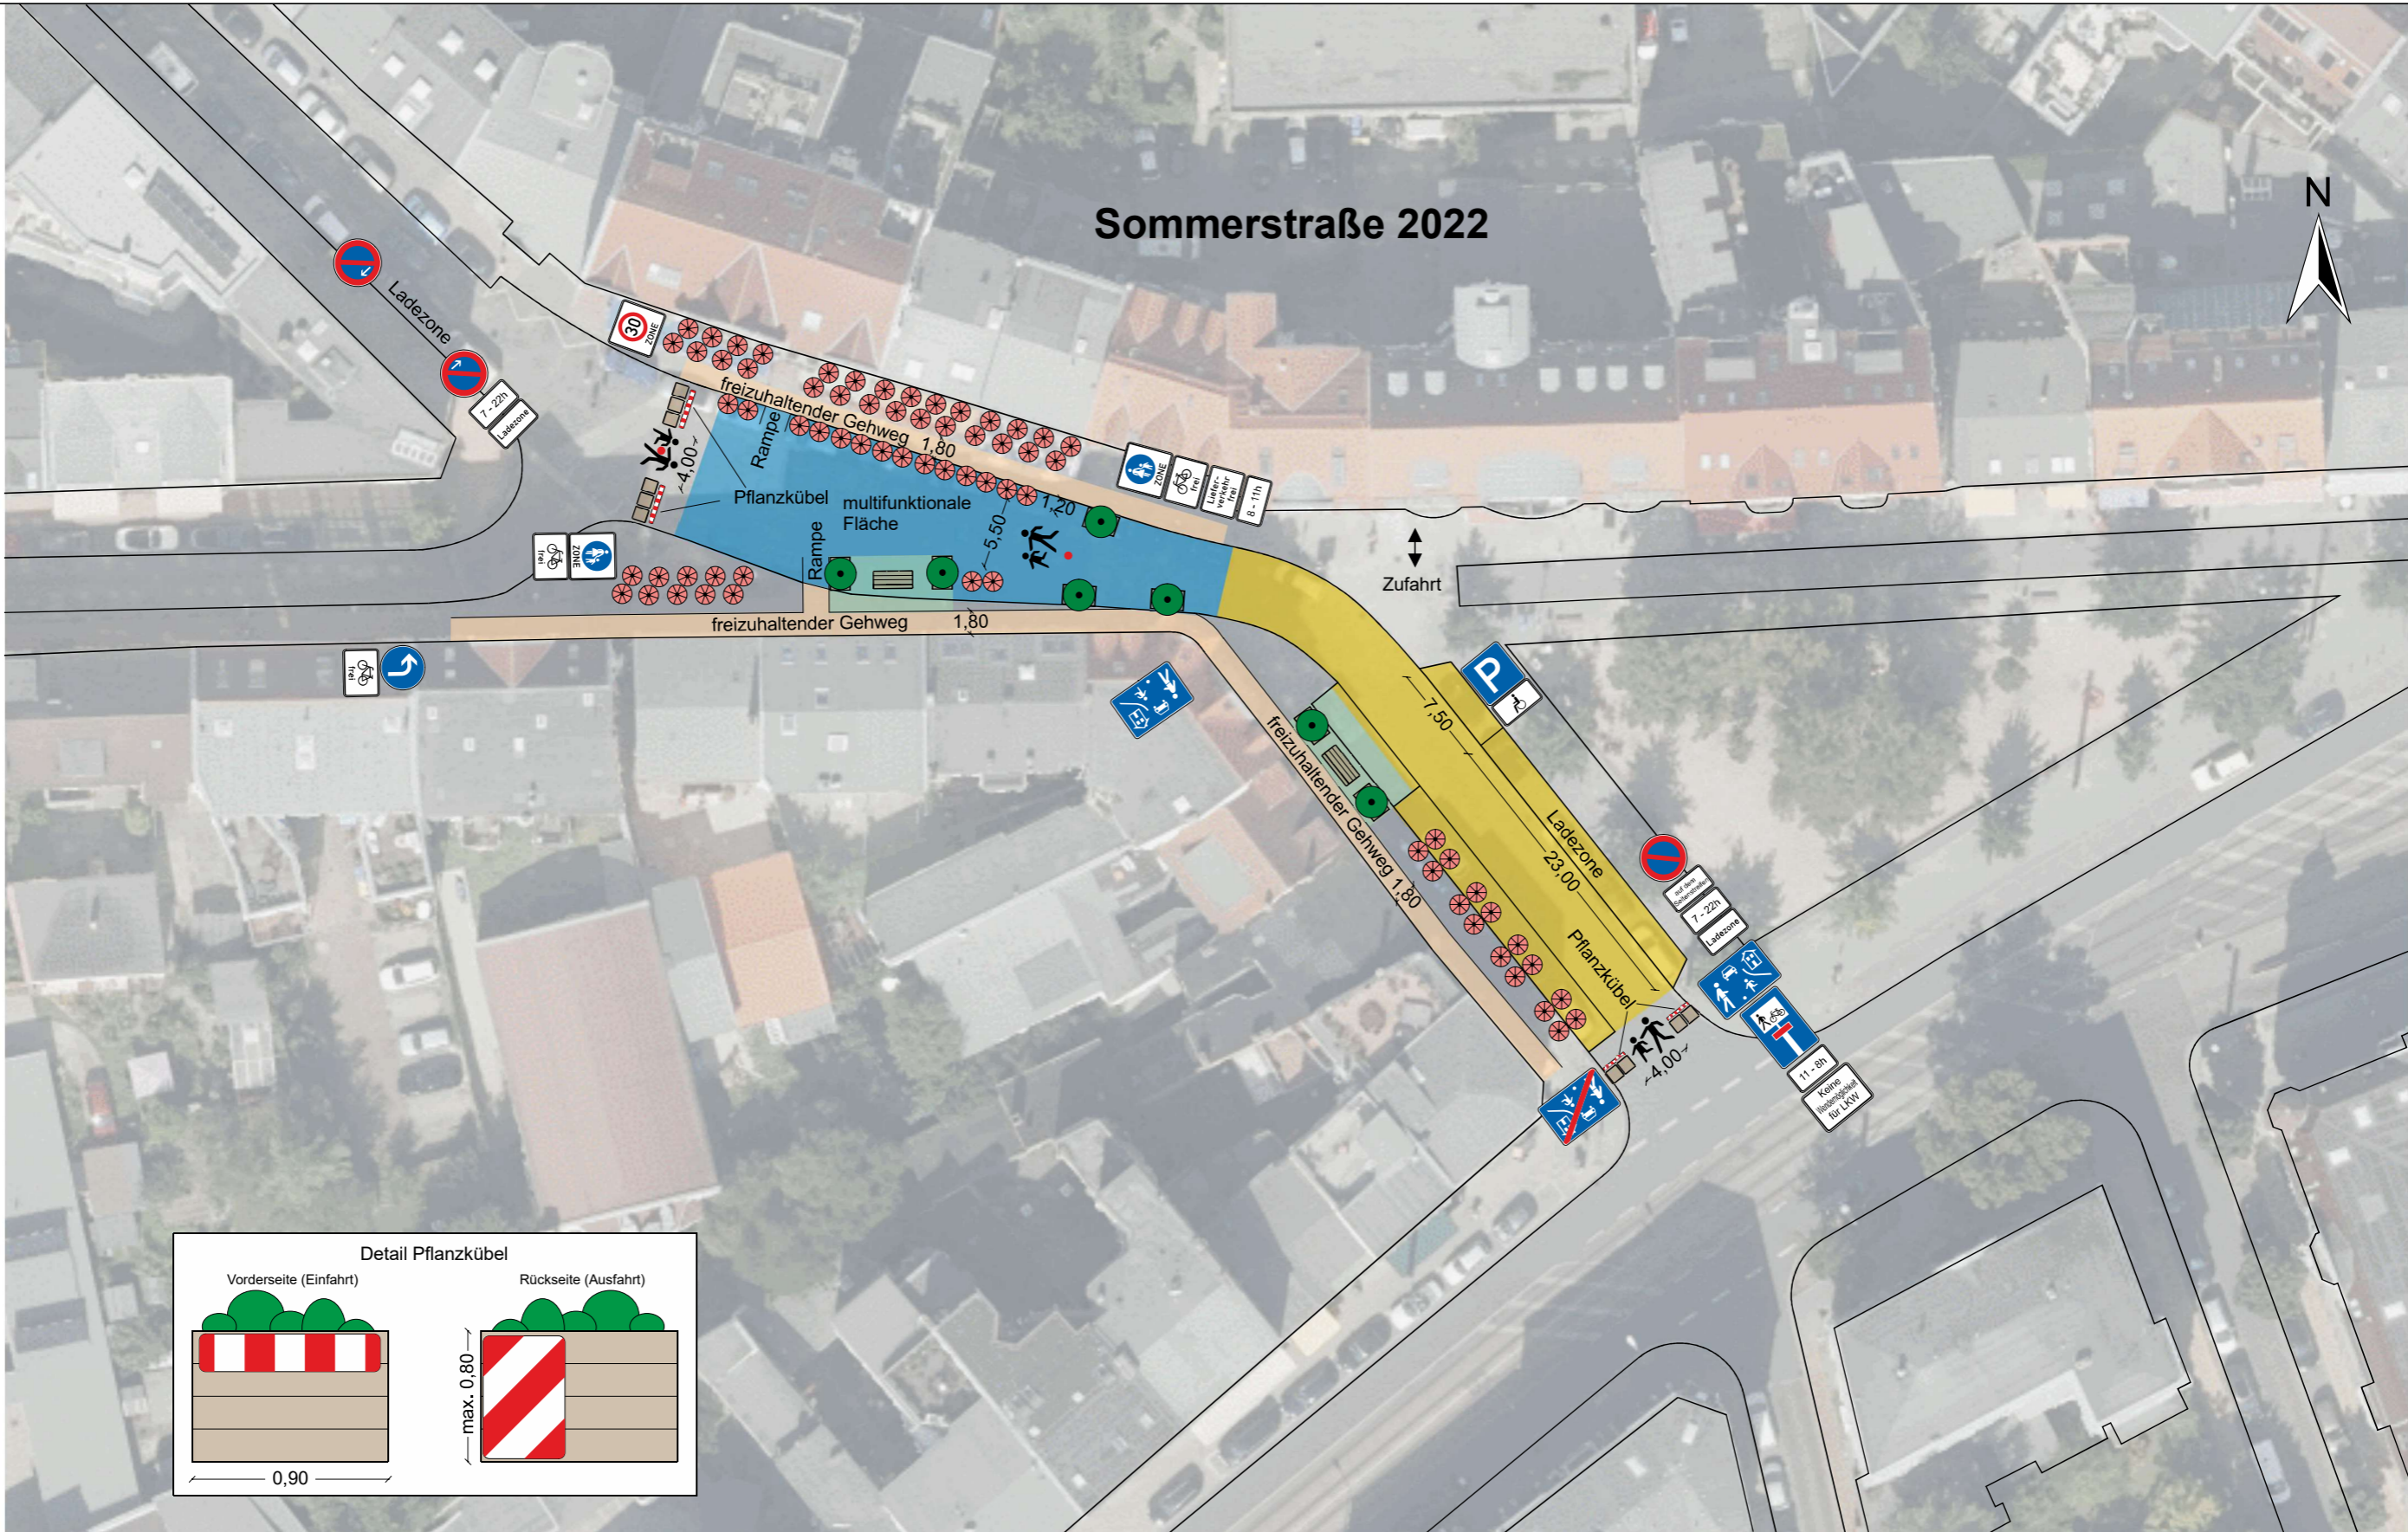

Legende

- Außengastronomie
- Gestaltungsflächen
- Poller
- Pflanzkübel
- Fußgängerzone
- Verkehrsberuhigter Bereich
- Sitzgelegenheit

Sommerstraße - Fußgängerzone

Projekt:		Verkehrsversuch Temporäre Fußgängerzone „Am Brink“		Blatt-Nr. 1	
Bereich der Änderung:		Am Brink/ Barnstorfer Weg 01.06.2022 - 03.10.2022		Maßstab 1: 500	
				Datum 04.05.2022	
		Fachamt:		68.20	
		gezeichnet:		68.20	
		Dateiname:		LP_FGZ.cdr	

Amt für Mobilität
Hanse- und Universitätsstadt
ROSTOCK
Fachbereich Verkehrsplanung

Grundkarte:
Geoport HRO
Portal für Geodaten der Hanse- und Universitätsstadt Rostock
Es gelten die entsprechenden Nutzungsbedingungen