


ANZEICHNUNG

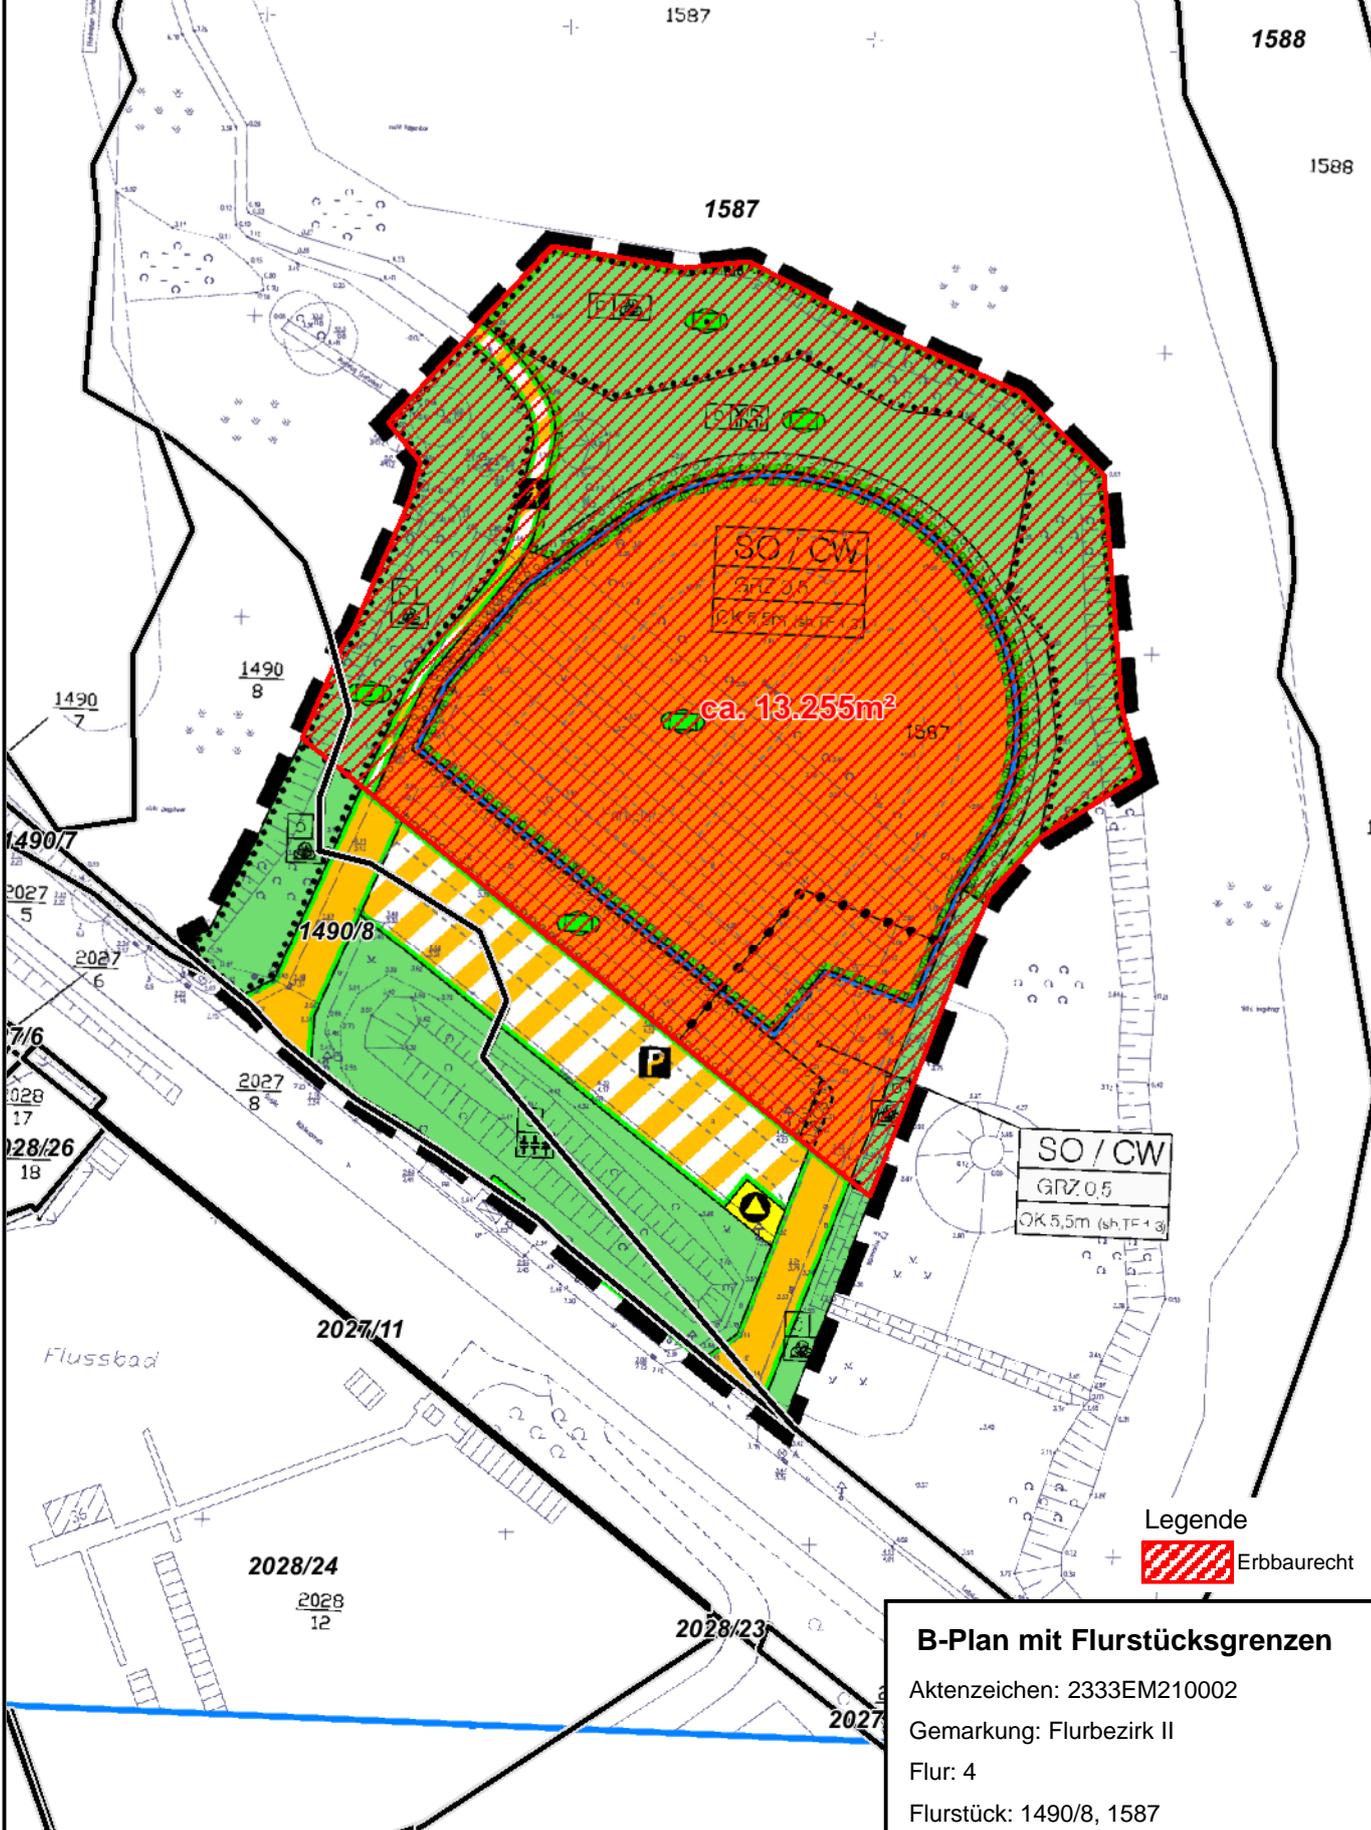

Flurstück	Buchfläche	Teilfläche
132241-004-01490/0008	4.418	65
132241-004-01587	61.364	13.190

B-Plan mit Flurstücksgrenzen
 Aktenzeichen: 2333EM210002
 Gemarkung: Flurbezirk II
 Flur: 4
 Flurstück: 1490/8, 1587
 Masstab: 1:1.250 (A4)
 Datum: 04.02.2021