


- Legende**
- I Maßnahmenkomplexe**
- 1 Feuchtgebiet Evershagen
 - 2 Park am Fischerdorf mit Umgebung
 - 3 Ackerflur nördlich Schmarer Bach
 - 4 Obstplantage westlich Evershagen
 - 5 Raum westlich Messestraße
- II Maßnahmenkategorien**
- G Gehölze
 - W Grünland
 - F Gewässer/Feuchtgebiete
 - B Minderung von Migrationsbarrieren
 - A Artenspezifische Maßnahmen
- III Maßnahmenummerierung**
- A5.1 Maßnahmenkategorie (Bsp.: Artenspezifische Maßnahme)
 - A5.1 Nr. des Maßnahmenkomplexes (Bsp.: Nr. 5 "Raum westlich Messestraße")
 - A5.1 fortlaufende Nummer der Maßnahme innerhalb des Maßnahmenkomplexes bezogen auf die Maßnahmenkategorie
- I Maßnahmenarten**
- G - Gehölze**
- Umgestaltung von Windschutzpflanzungen zu naturnahen Feldhecken mit vorgelagertem Krautbaum
 - Aufwertung von Feldhecken und Anlage eines vorgelagerten Krautbaums
 - Umgestaltung standortfremder Pflanzungen zu naturnahen Ufergehölzen
 - Umgestaltung standortfremder Waldflecken
 - Aufwertung von Siedlungsgehölzen zu naturnahen Feldgehölzen
 - Dauerhafter Nutzungsverzicht extensiver Feuchtwälder mit Wiederherstellung des natürlichen Wasseregimes
 - Dauerhafter Nutzungsverzicht junger Laubwälder (Bestandsalter bis 49 Jahre) auf Menerstandorten
 - Anlage von Feldhecken mit vorgelagertem Krautbaum
 - Sicherung von Alt- und Totholzflächen
- W - Grünland**
- Anlage von Streubstweiden oder extensiver, parkartiger Kurzumtriebsplantage
 - Anlage parkartiger Grünflächen
 - Anlage naturnaher Flächen mit Feldgehölzen
 - Stofffragsmindernde Pufferstreifen an Gewässern
 - Umwandlung von Acker in extensive Mähwiesen
 - Umwandlung von Intensivgrünland in extensive Mähwiesen
 - Umwandlung von Obstplantage in extensive Mähwiesen
 - Entwicklung extensiver Mähwiesen
 - Einrichtung einer dauerhaften Pflegenutzung von aufgelassenem Feuchtwald bei Erhalt der natürlichen hydrologischen Verhältnisse
 - Abgestuftes Pflegemanagement von Feuchtgebieten
- F - Gewässer/Feuchtgebiete**
- Aufwertung von Kleingewässern
 - Renaturierung von naturnah ausgebaute Fließgewässerabschnitten
 - Neuanlage/Wiederherstellung von naturnahen Standgewässern
 - Machbarkeitsstudie für die Verknüpfung von Feuchtgebieten
- B - Minderung von Migrationsbarrieren**
- Veränderungen an Brückenbauwerken; Veränderungen an Durchlassbauwerken; Verbesserung der Durchgängigkeit für Kleintiere (Bordsteine, Zaune, Gartengestaltung); Einrichtung eines Kleintierdurchlasses
- A - Artenspezifische Maßnahmen**
- Anlage Strukturen, extensive Pflege
- nähere Erläuterungen zu den Maßnahmen siehe Maßnahmenblätter im Anhang 4
- Nachrichtlich**
- Flurstücksgrenzen
 - Biotope Bestand
 - Codierung nach Kartieranleitung (MVG M-V 2013)
 - 157 Biotop-Nummer (Biotopbogen S. Anhang 2)
 - USP_SEL Überlagerungscode: Hauptcode der geschützten Biotope rot nach §§ 18, 19, 20 NatSchG M-V bzw. nach §30 BNatSchG
 - VSX Nebencode (keine Differenzierung nach Schutzstatus)
 - OER Hauptcode der nicht geschützten Biotope schwarz
 - Erläuterung der Codierung siehe Karte 1

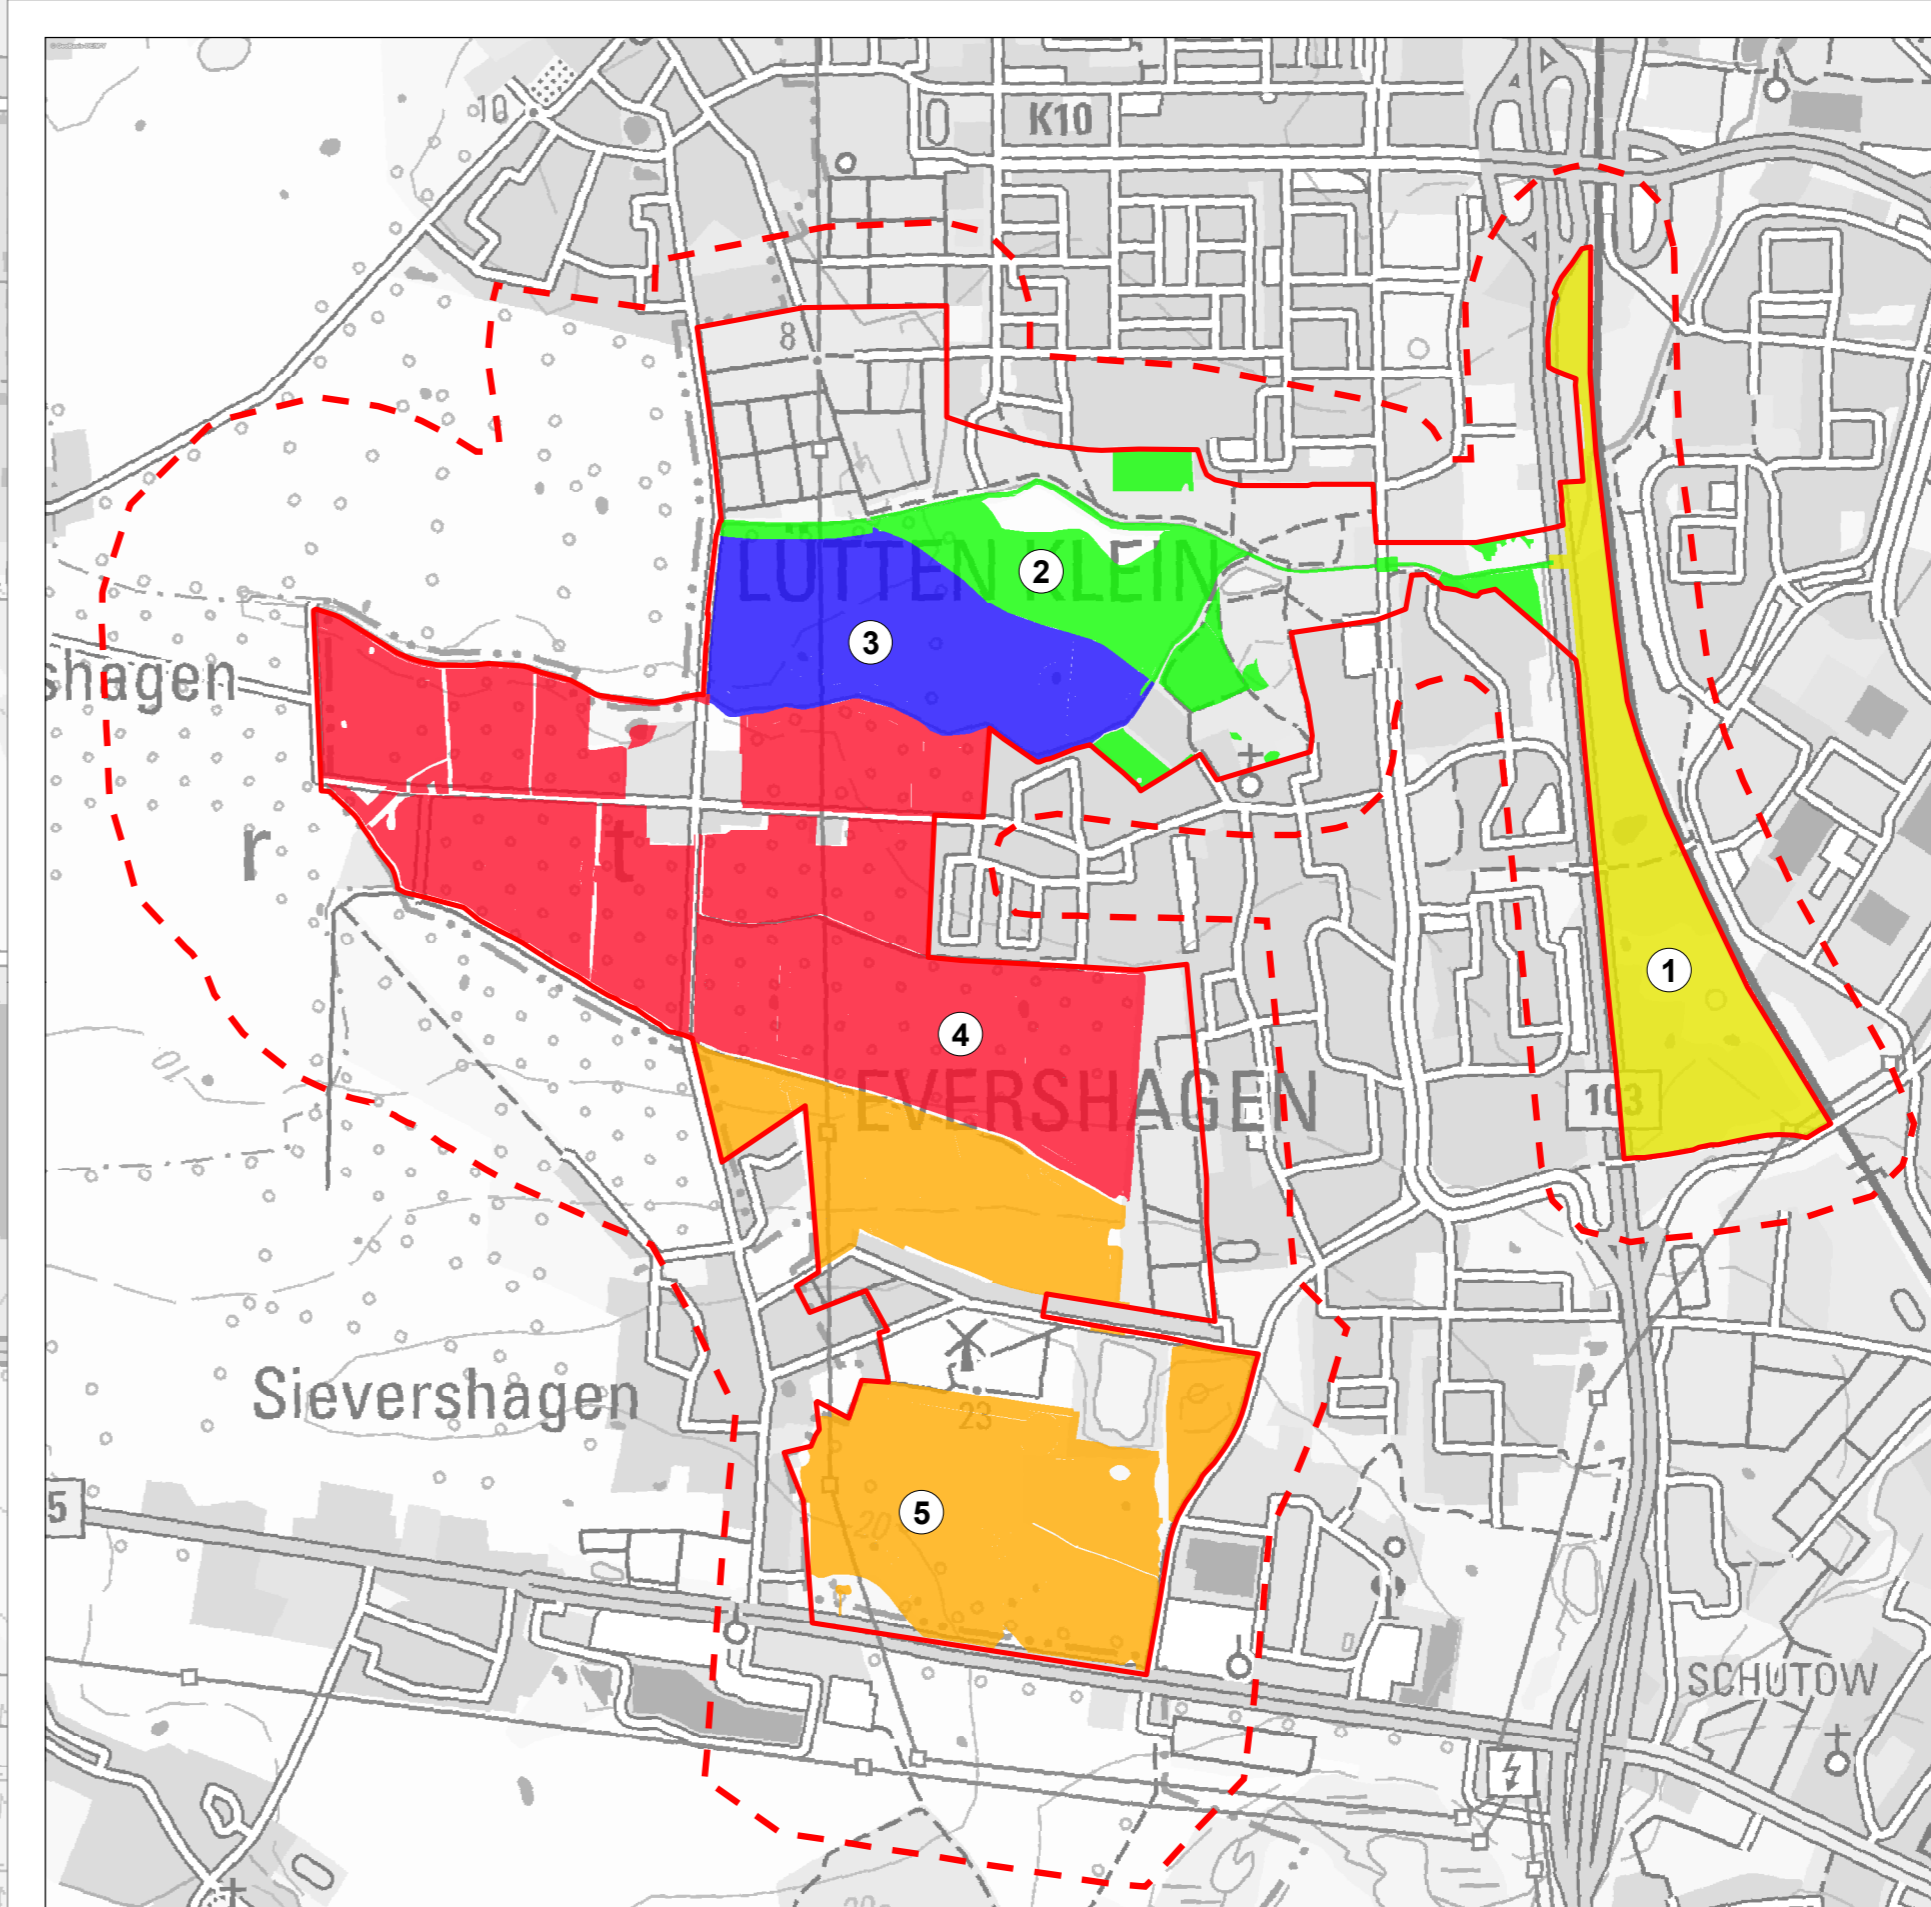

••• Kompensationsmaßnahme "Anlage parkartiger Grünflächen" festgesetzt für Bebauungsplan 06 SO 48 Uferzone Schmarf

••••• wichtige Wegeverbindung (geplant im Landschaftsplan)

geplante Maßnahmen zur Umsetzung der EU-WRRL (LUNG M-V Stand

M08 Reduzierung der Stickstoffeinträge aus der Landwirtschaft (km 2.814 - 6.319); M11 Erarbeitung eines Gewässerentwicklungsplans (GEPP) einschließlich der Ermittlung der hydraulischen Leistungsfähigkeit des Gewässers; M12 Ermittlung des guten ökologischen Potentials und Ableitung von erforderlichen Maßnahmen; M13 Durchzug eines Randstreifens und Rückbau von Uferverbau; M14 Monitoring stofflicher Belastungen

0 50 100 200 300 400 500 Meter

Topographische Karte: © Geobasis-DEM-V 2016

PÖYRY

HANSESTADT ROSTOCK
Biotopverbundentwicklungskonzept "Evershäger Fluren"

Karte 3: Maßnahmen

Auftraggeber
Amt für Stadtgrün, Naturschutz und Landschaftspflege
Am Westfriedhof 2
18059 Rostock

Datum	Name	Der Planverfasser	Zeichnungs-Nr.
01/2017	Herrmann	Pöyry Deutschland GmbH Elleried 7, 19061 Schwerin	33X236388.00.11.9.90.003
01/2017	Studentenhermann	Telefon: 0385 6982-4 Fax: 0385 6982-101	Anlage 3
01/2017		E-Mail: contact@schwerin.poyry.com	Maßstab 1:5.000/1:30.000
gezeichnet		Schwerin, November 2016	Plangröße 1110x841

G:\330236388\002\01\330236388_00_1_9_003_Maßnahmen.mxd