




Legende

- wassergebunden Wegedecke
- Natursteinplatten 40/60 (Mähstreifen)
- Natursteinplatten 40 x 40
- Kies-/Splittfläche
- Asphalt - Bestand
- Stellstufen Granit
- Granit-Großpflaster 1-zeilig / 2-zeilig
- Stützmauer, Naturstein mit Abdeckplatte
- Rasen
- Blumen / Stauden
- Bodendecker (Luzula sylv. 12 St./m²)
- Grabstellen
- Baum - Bestand (Laub-/Nadelbaum)
- Baum / Strauch - Neupflanzung
- Gedenkstein / Grabmal

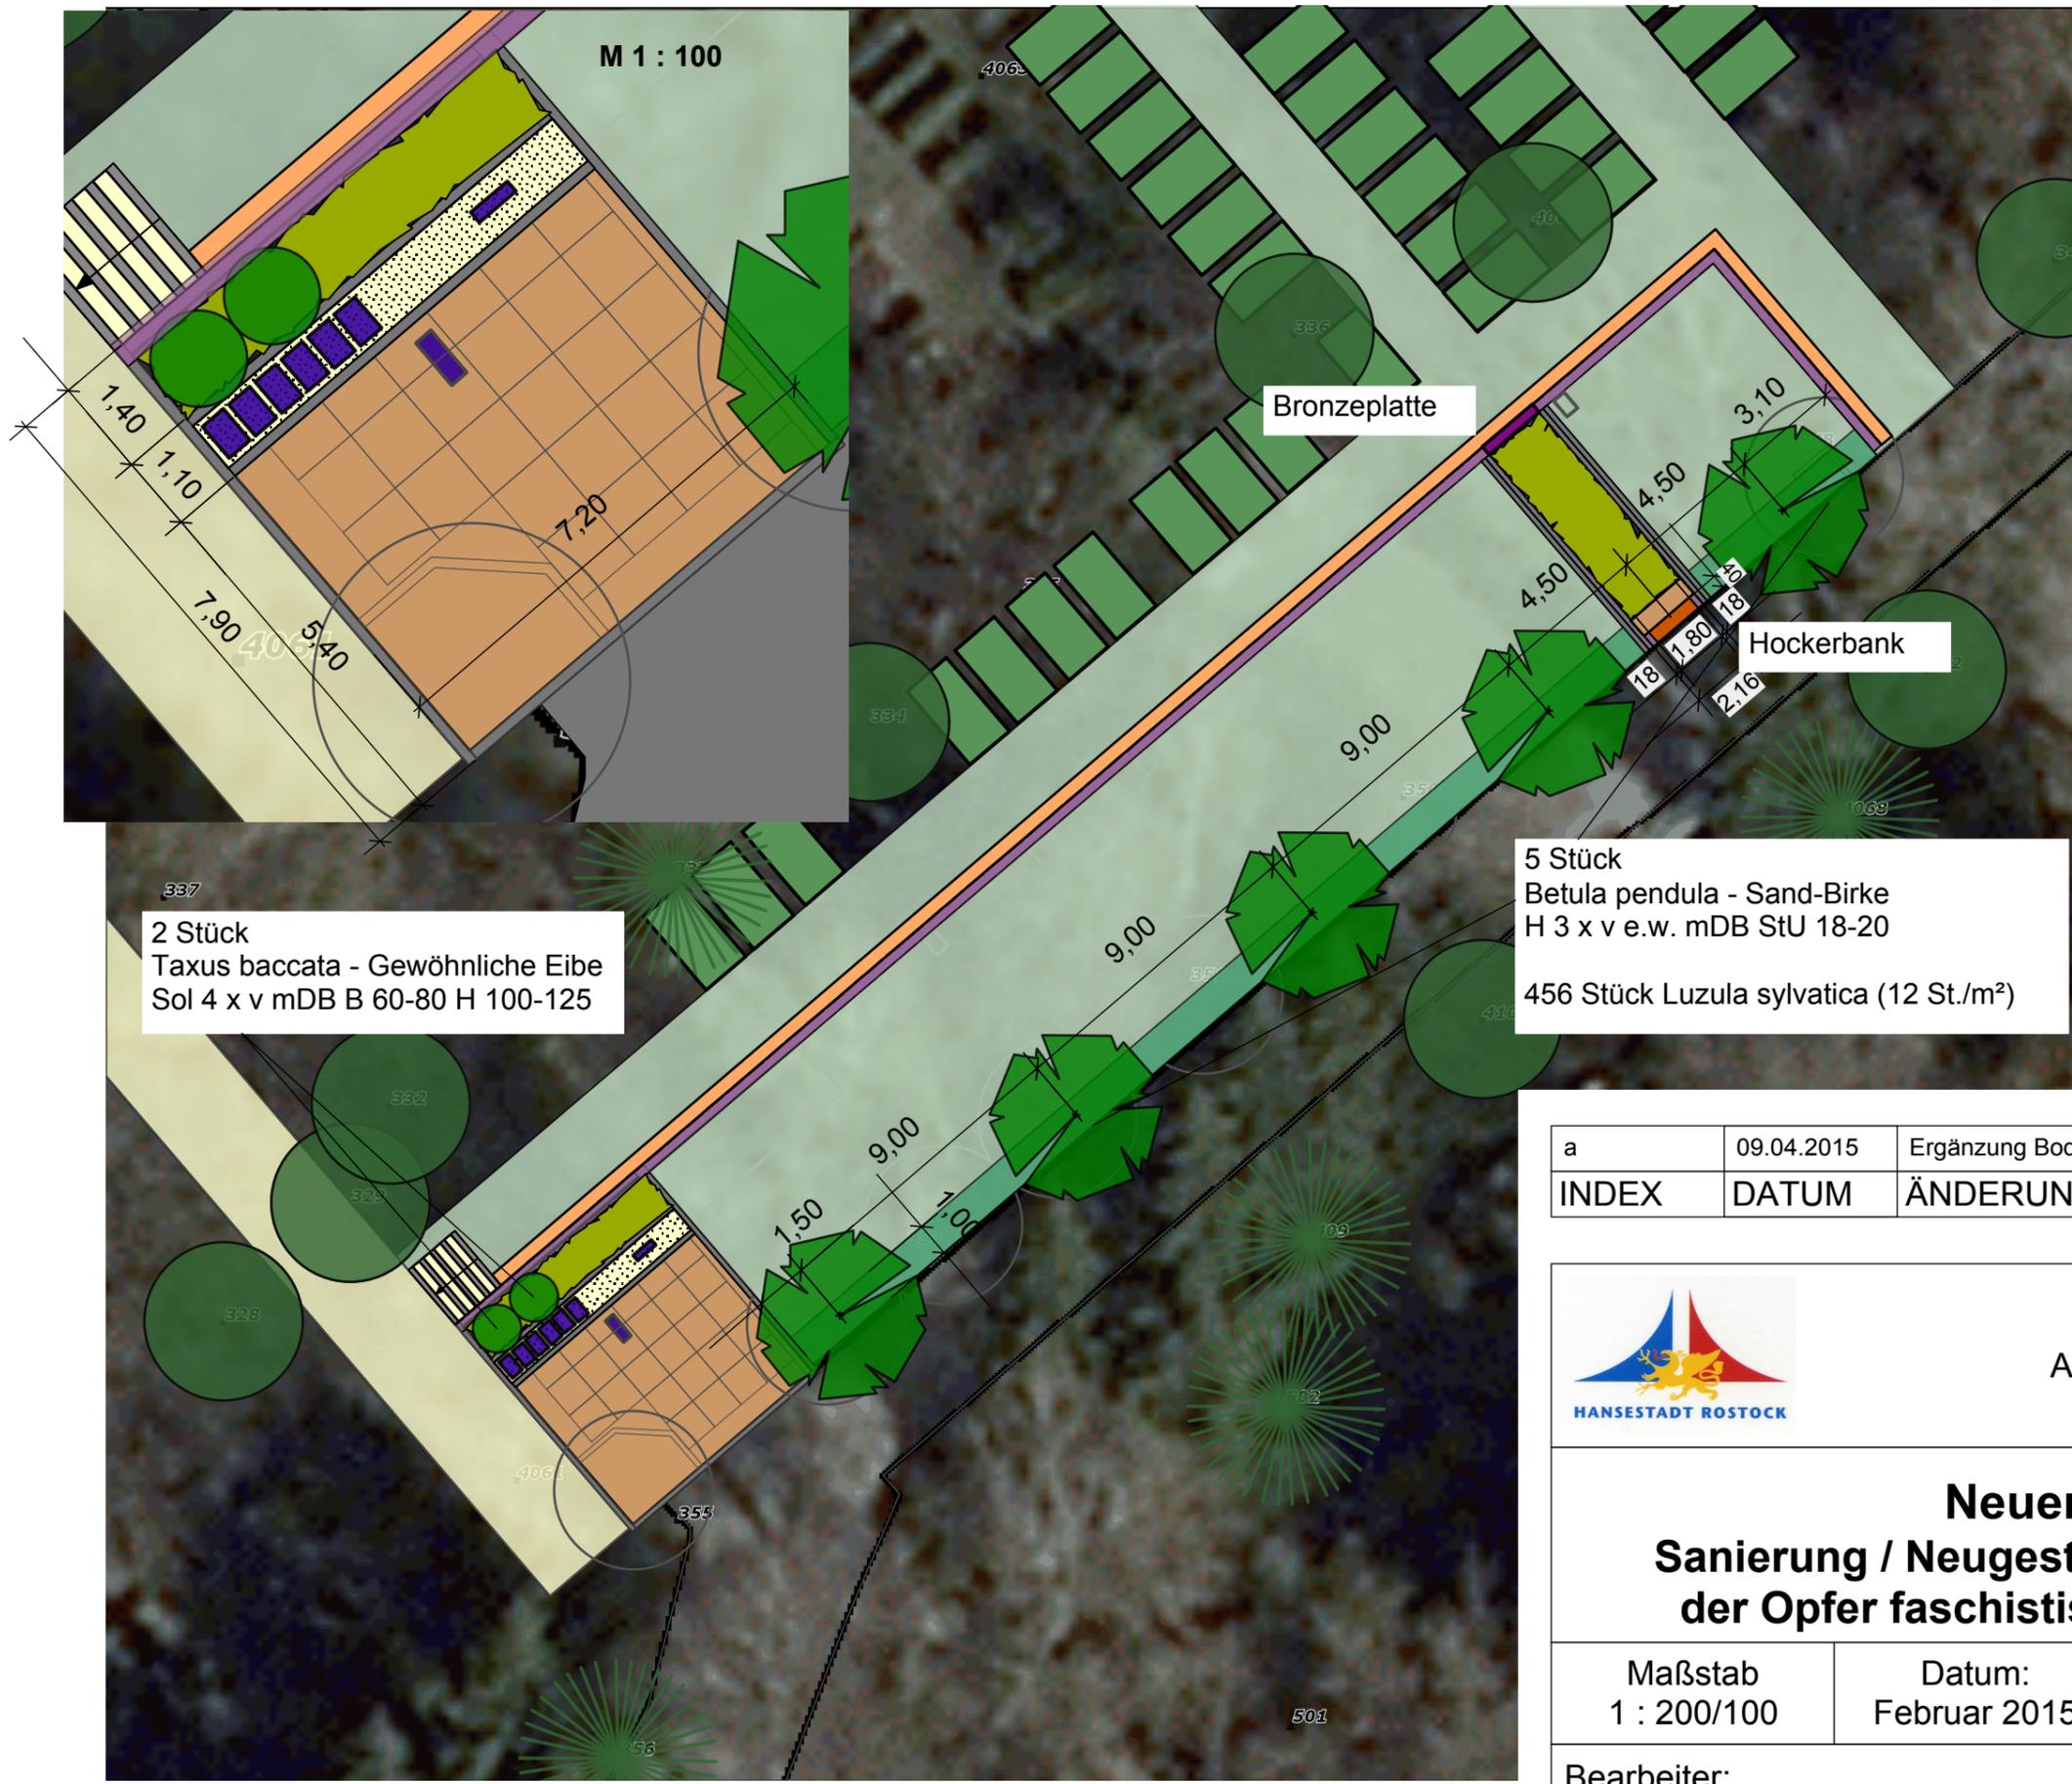

2 Stück
Taxus baccata - Gewöhnliche Eibe
Sol 4 x v mDB B 60-80 H 100-125

5 Stück
Betula pendula - Sand-Birke
H 3 x v e.w. mDB StU 18-20
456 Stück Luzula sylvatica (12 St./m²)

a	09.04.2015	Ergänzung Bodendecker (Luzula sylv.)
INDEX	DATUM	ÄNDERUNG



HANSESTADT ROSTOCK
Amt für Stadtgrün, Naturschutz
und Landschaftspflege

**Neuer Friedhof
Sanierung / Neugestaltung der Gedenkstätte
der Opfer faschistischer Gewaltherrschaft**

Maßstab 1 : 200/100	Datum: Februar 2015	Blatt-Nr.: 02 - Entwurf	Zeichner: FC
Bearbeiter:		geprüft:	