

Stephan-Jantzen-Park Warnemünde

Umgestaltungskonzept

Detail Eingang


Detail Baumpflanzung 2015

Maßstab 1 : 750



Legende

-  Asphalt / Beton-Pflasterplatten 24/16/8 - vorhanden
-  Beton-Pflasterplatten 24/16/8 wie vorhanden - neu
-  Betonpflaster 20/10/8 - vorhanden
-  wassergebunden Wegedecke
-  Naturstein-Kleinpflaster
-  Einfassung Granit-Großpflaster einzeilig
-  Einfassung Granit-Kleinpflaster einzeilig
-  Einfassung Beton-Rasenbord
-  Gabionenwand
-  Bankstandort (Betonplattenbelag)
-  Rabattengeländer
-  Poller (vorh.)
-  Baum - Neupflanzung
-  Baum (Laub-/Nadelgehölz) - vorhanden
-  vorh. Baum - keine Nachpflanzung
-  Baum - entfernen

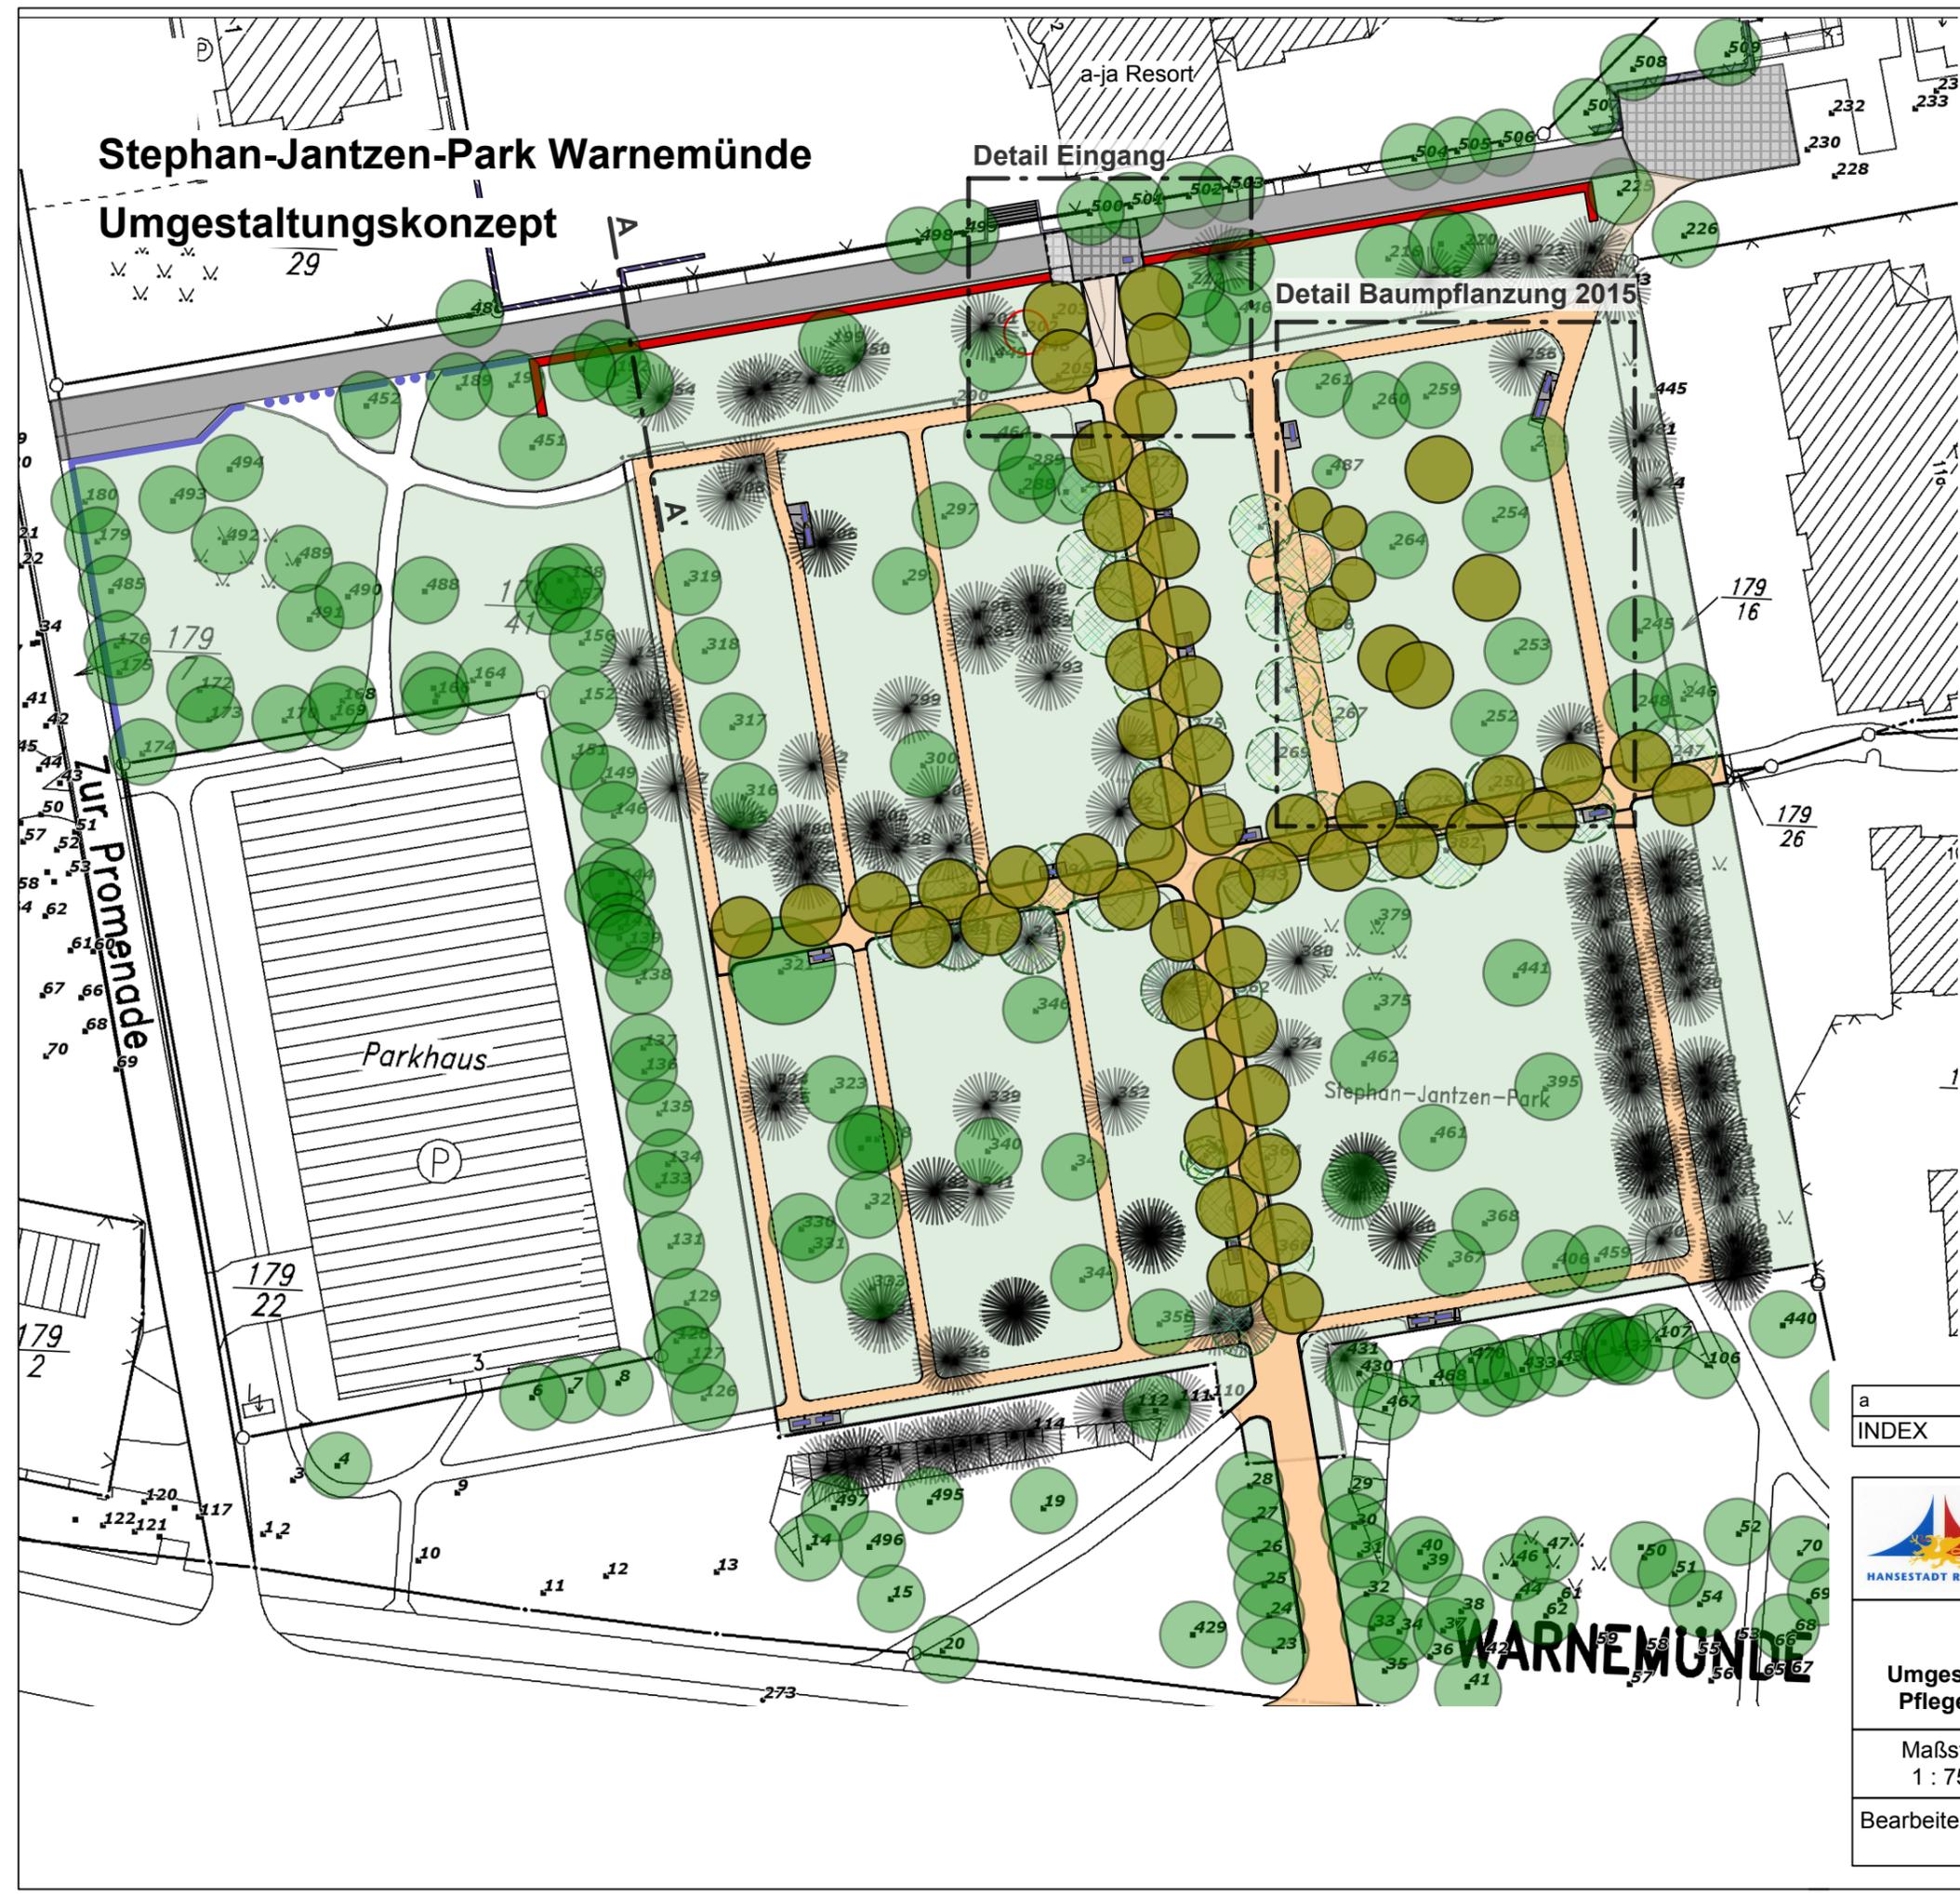

a	29.01.2015	Baumstandorte Neupflanzung
INDEX	DATUM	ÄNDERUNG



HANSESTADT ROSTOCK

Amt für Stadtgrün, Naturschutz
und Landschaftspflege

<p>Stephan-Jantzen-Park Warnemünde Umgestaltungskonzept - Denkmalpflegerische Zielstellung zur Pflege, Erhaltung und Entwicklung des Parkbaumbestandes</p>			
Maßstab 1 : 750	Datum: Dezember 2014	Blatt-Nr.: 01	Zeichner: FC
Bearbeiter:		geprüft:	