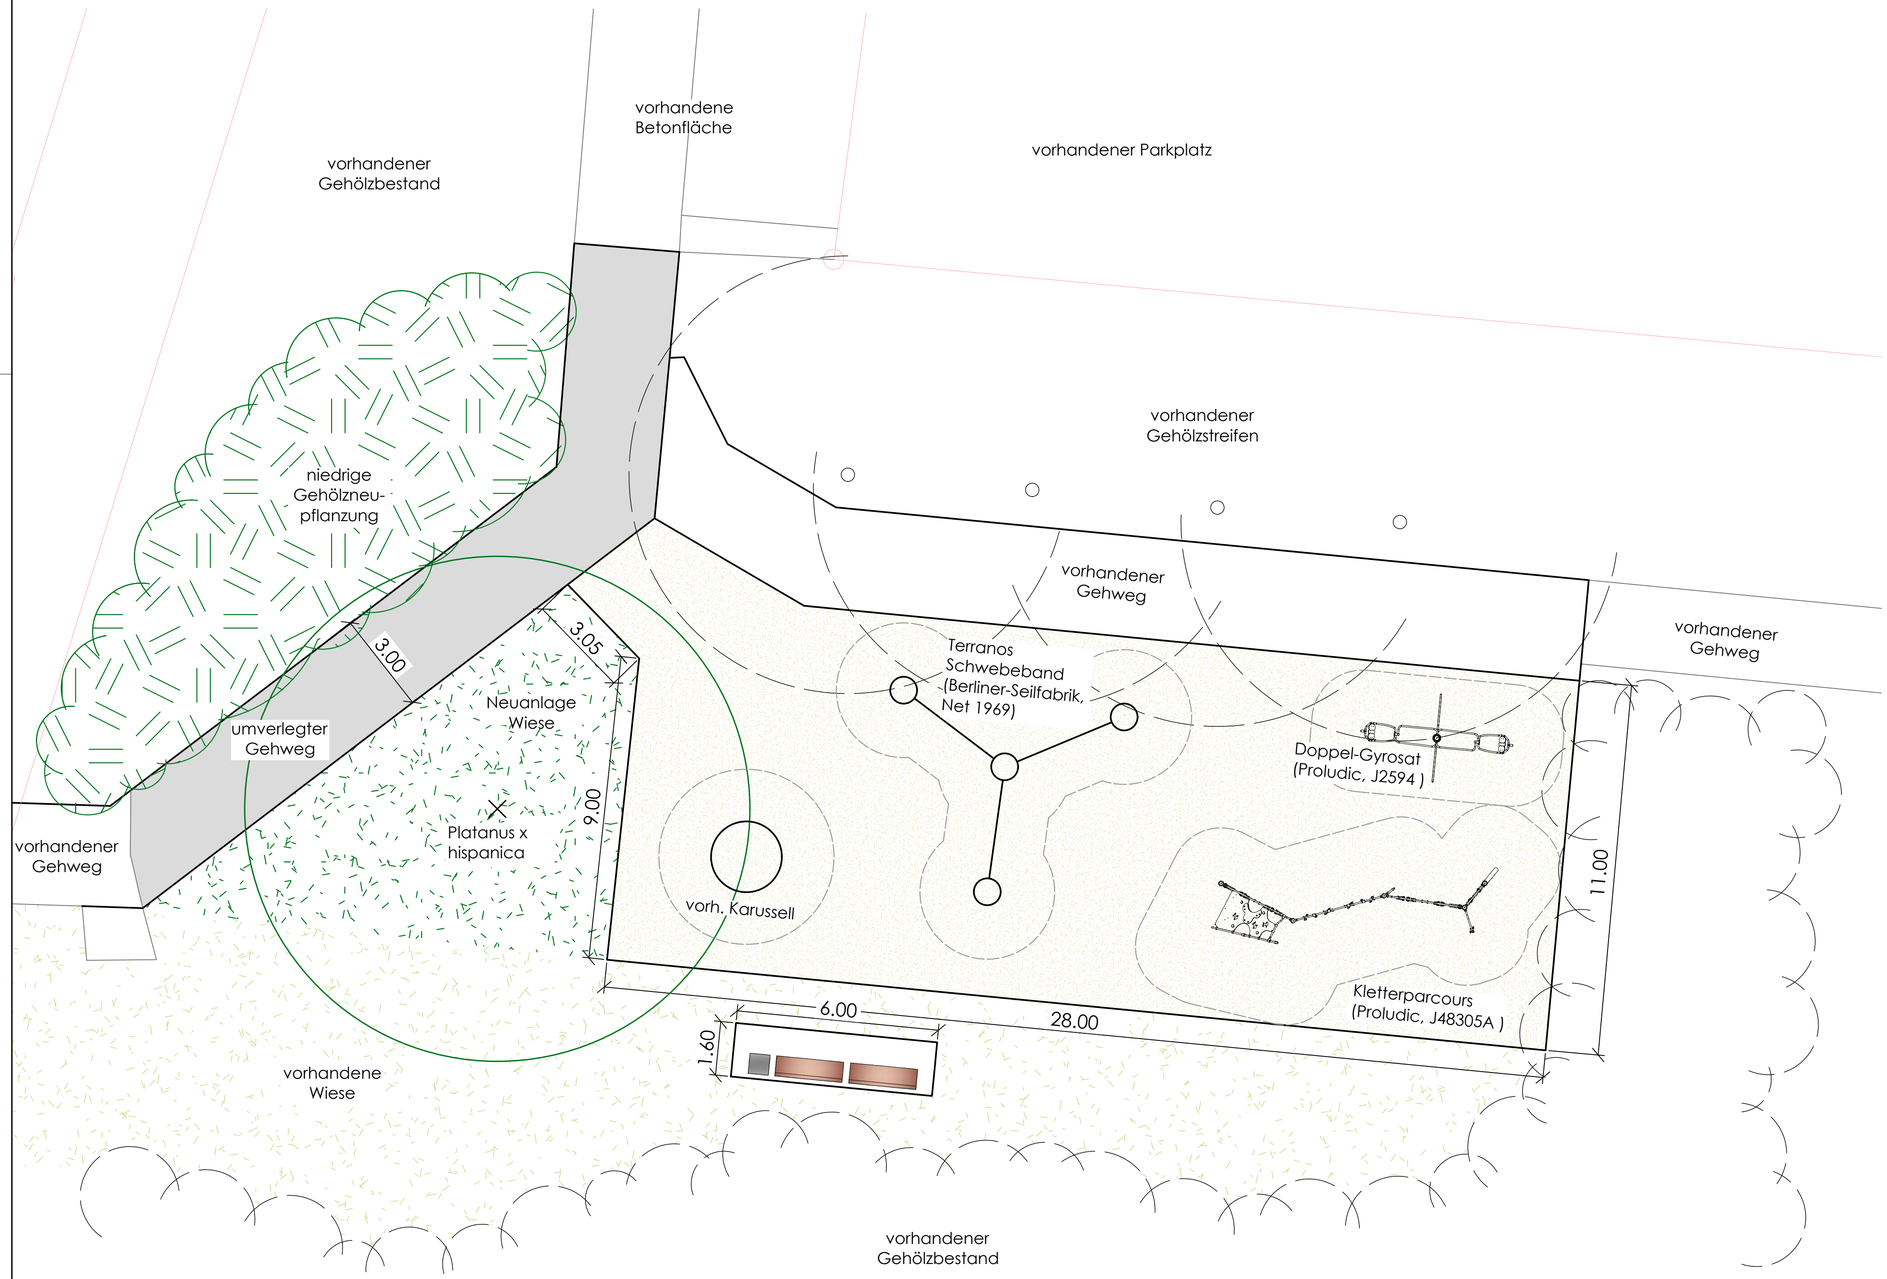

Nr.	Art der Änderung	Datum	Gez.
1.			

Dipl.-Ing. (FH) Hannes Rother
Gartendenkmalpflege und Freiraumplanung
Dethardingstraße 15, 18057 Rostock, Telefon: (0381) 4583839, E-Mail: hannes.rother@gmx.de

Bauvorhaben	Erneuerung Spielplatz Neustrelitzer Straße Rostock Lichtenhagen
Bauherr	Hansestadt Rostock Amt für Stadtgrün, Nauturschutz und Landschaftspflege Am Westfriedhof 2, 18050 Rostock
Bauteil	AUSFÜHRUNGSPLANUNG Lage- und Absteckplan

Maßstab	Datum	Plan Nr.	Bearbeitet: / Gezeichnet:	Unterschrift
1 : 100	28.07.2013	201303 - 5.1	H. Rother C. Riedl	