



Straßenquerschnitt A-A

dargestellte Station 0+290,00

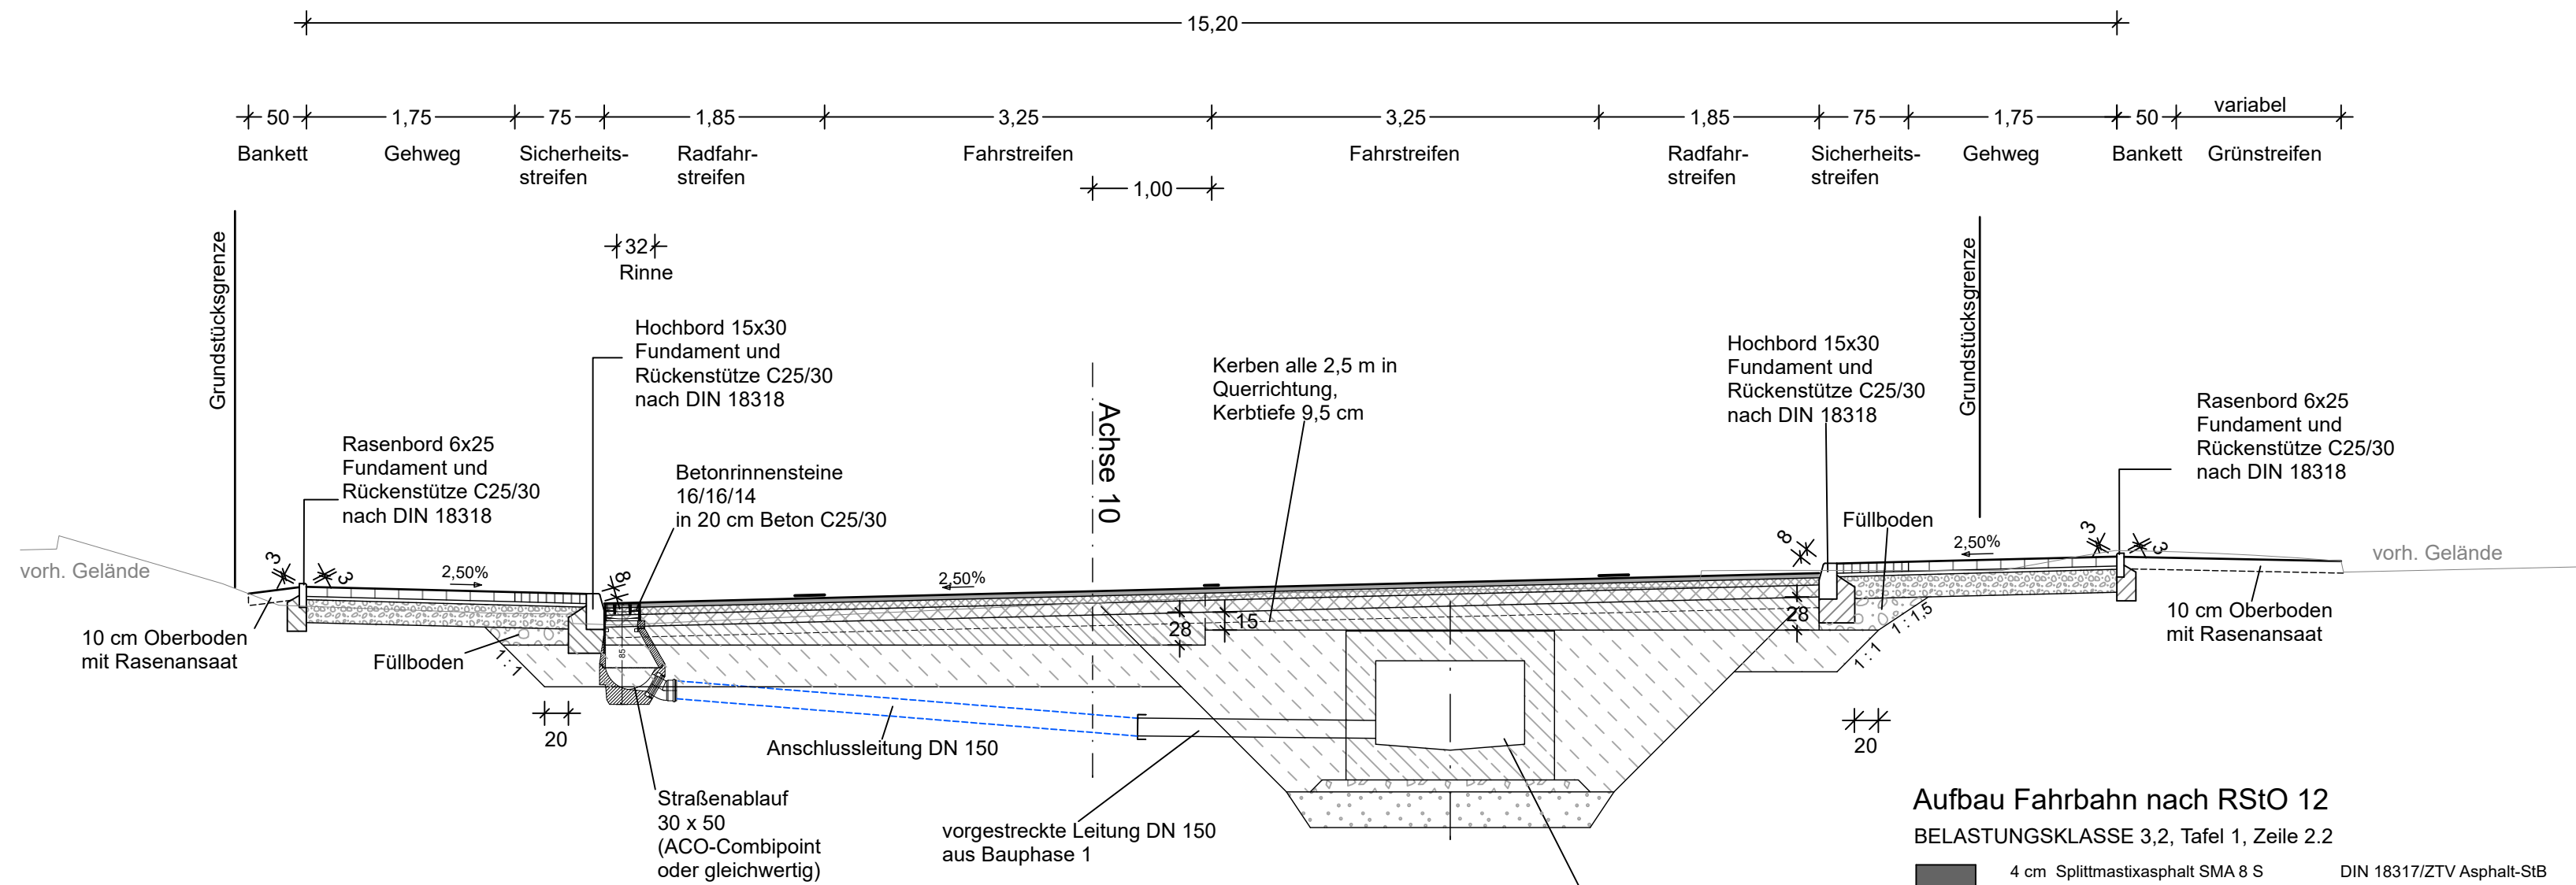


Aufbau Gehweg nach RStO 12

Tafel 6, Zeile 2

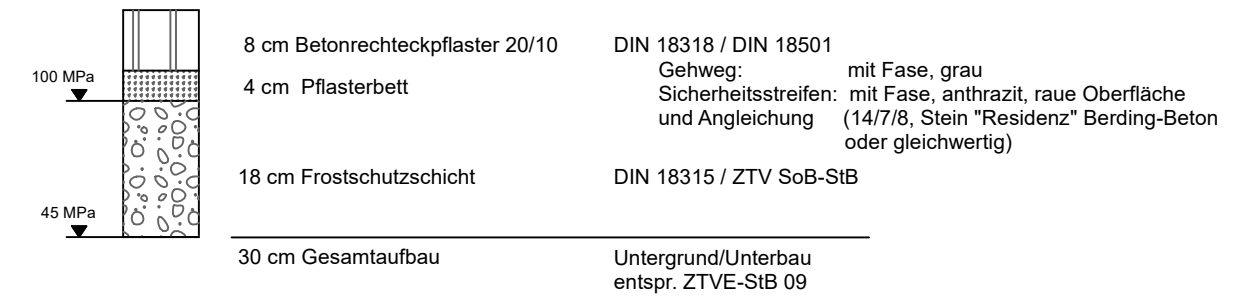

Aufbau Fahrbahn nach RStO 12

BELASTUNGSKLASSE 3,2, Tafel 1, Zeile 2.2

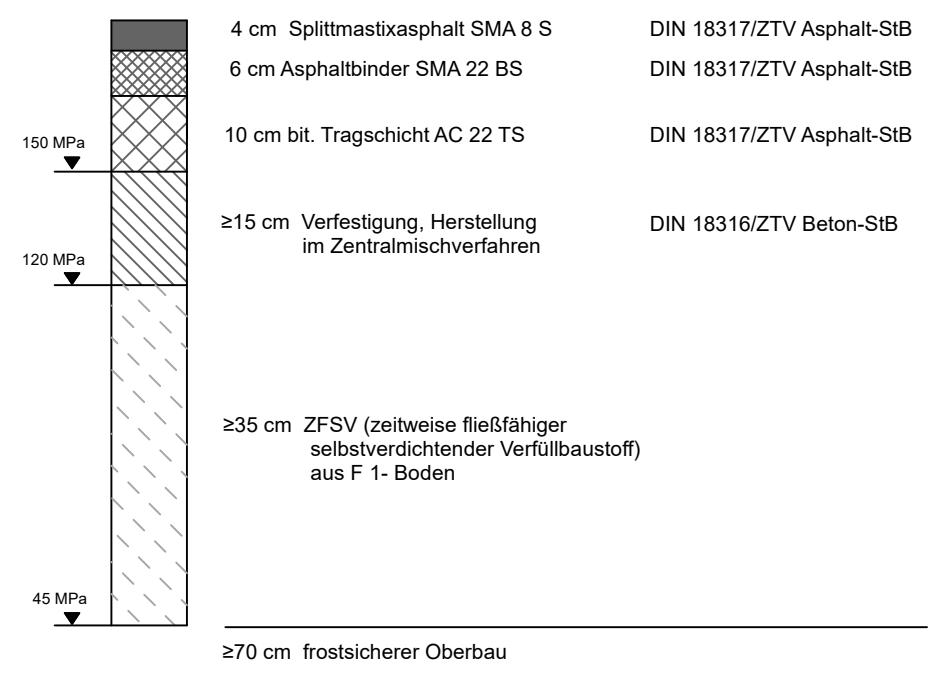

INROS LACKNER SE
Rosa-Luxemburg-Straße 16
18055 Rostock
Tel. (0381)4567-80 Fax (0381)4567-844

	Datum	Zeichen
bearbeitet	08/2018	gez. Boger
gezeichnet	08/2018	gez. Temmen
geprüft:	gez. A.Völkel	
2017-0074		



Hanse- und Universitätsstadt Rostock
Amt für Verkehrsanlagen
Holbeinplatz 14, 18069 Rostock
Tel.: 0381/381-6600 Fax: 0381/381-6906

	Datum	Zeichen
bearbeitet		
geprüft		

Nr.	Art der Änderung	Datum	Zeichen

Höhenbezug : mHN Lagebezug : GKK / 42 / 83

AUSFÜHRUNGSPLANUNG

23.06.18	Straßenbauverwaltung Hanse- und Universitätsstadt Rostock	Unterlage / Blatt-Nr.: 14 / 1
	Straße: Petridamm/Dierk. Damm Station:	Regelquerschnitt A-A
	PROJIS-Nr:	Maßstab: 1:50

Straßenbau Petridamm

5-SQ_50.PLT	aufgestellt:	
2014-0483		