


# Querschnitt Bauphase 1

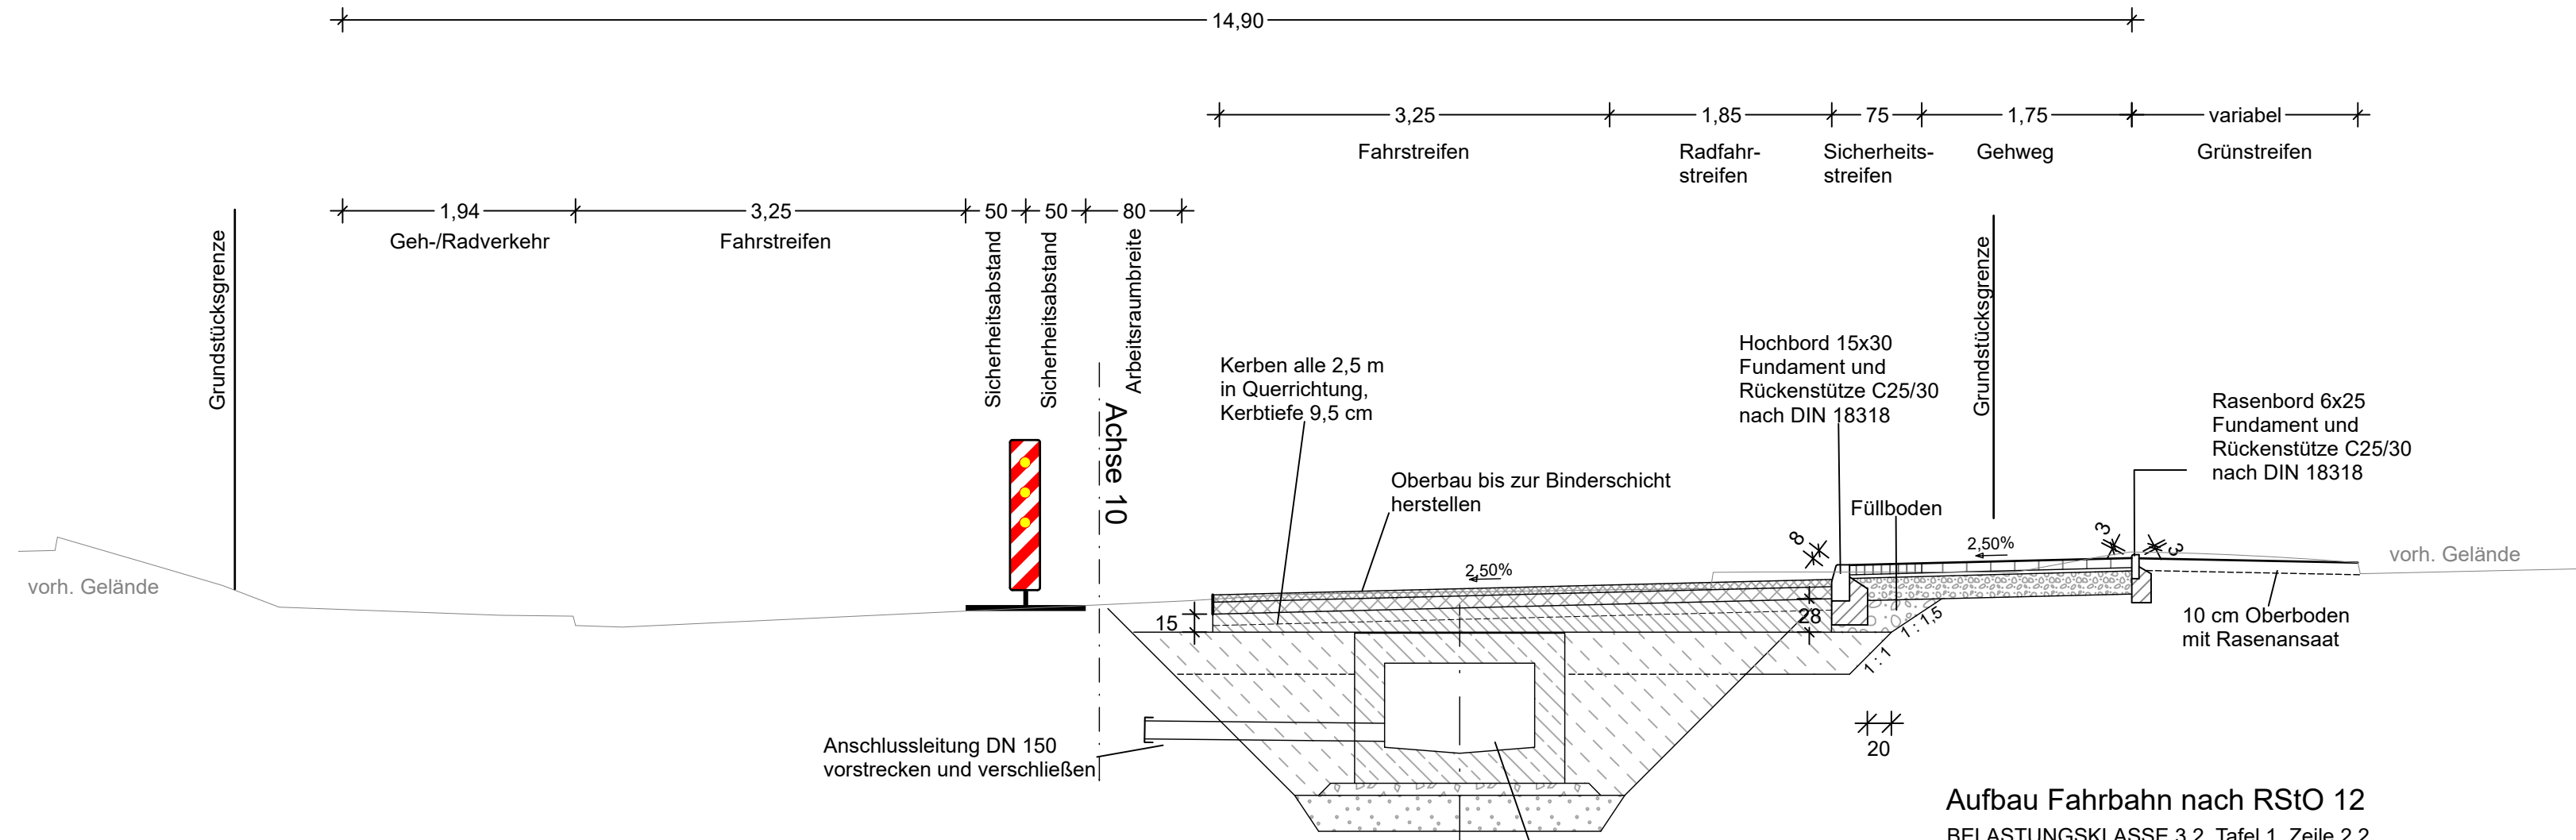


## Aufbau Gehweg nach RStO 12

Tafel 6, Zeile 2



## Aufbau Fahrbahn nach RStO 12 BELASTUNGSKLASSE 3,2, Tafel 1, Zeile 2.2

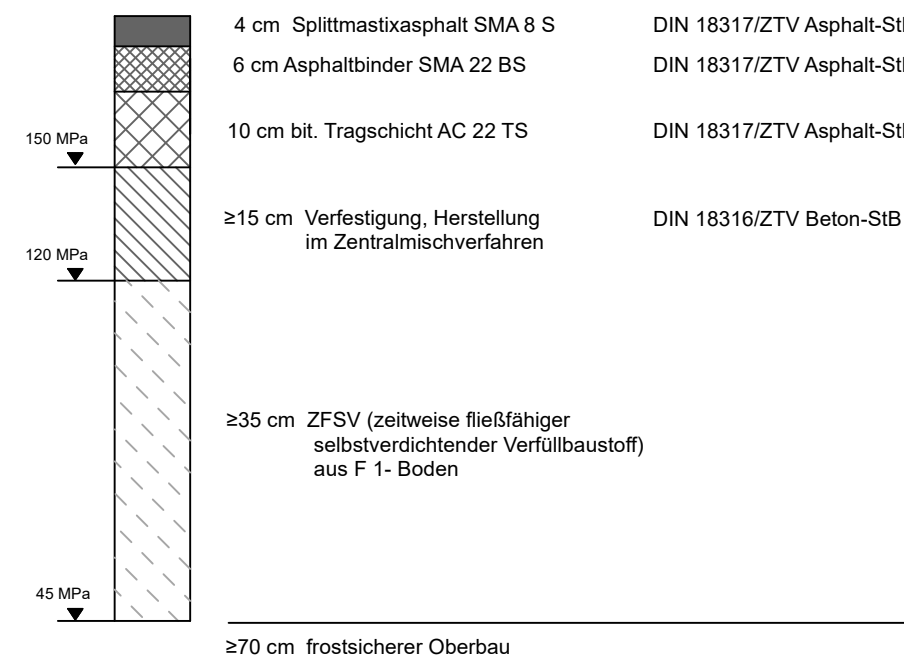

**INROS LACKNER SE**

Rosa-Luxemburg-Straße 16  
18055 Rostock  
Tel. (0381)4567-80 Fax (0381)4567-844

	Datum	Zeichen
bearbeitet	08/2018	gez. Boger
gezeichnet	08/2018	gez. Temmen
geprüft:	gez. A.Völkel	
2017-0074		



**Hanse- und Universitätsstadt Rostock**

Amt für Verkehrsanlagen  
Holbeinplatz 14, 18069 Rostock  
Tel.: 0381/381-6600 Fax: 0381/381-6906

	Datum	Zeichen
bearbeitet		
geprüft		

Nr.	Art der Änderung	Datum	Zeichen

Höhenbezug : mHN Lagebezug : GKK / 42 / 83

# AUSFÜHRUNGSPLANUNG

Straßenbauverwaltung <b>Hanse- und Universitätsstadt Rostock</b>	Unterlage / Blatt-Nr.: 16.10 / 2
	Querschnitt Bauphase 1
Straße: Petridamm/Dierk. Damm Station:	Maßstab: 1:50
PROJIS-Nr:	

## Straßenbau Petridamm

aufgestellt:	
--------------	--

2014-0483

23.08.18

Schnitt-Bau\_1-Plot

5-SQ\_50.PLT