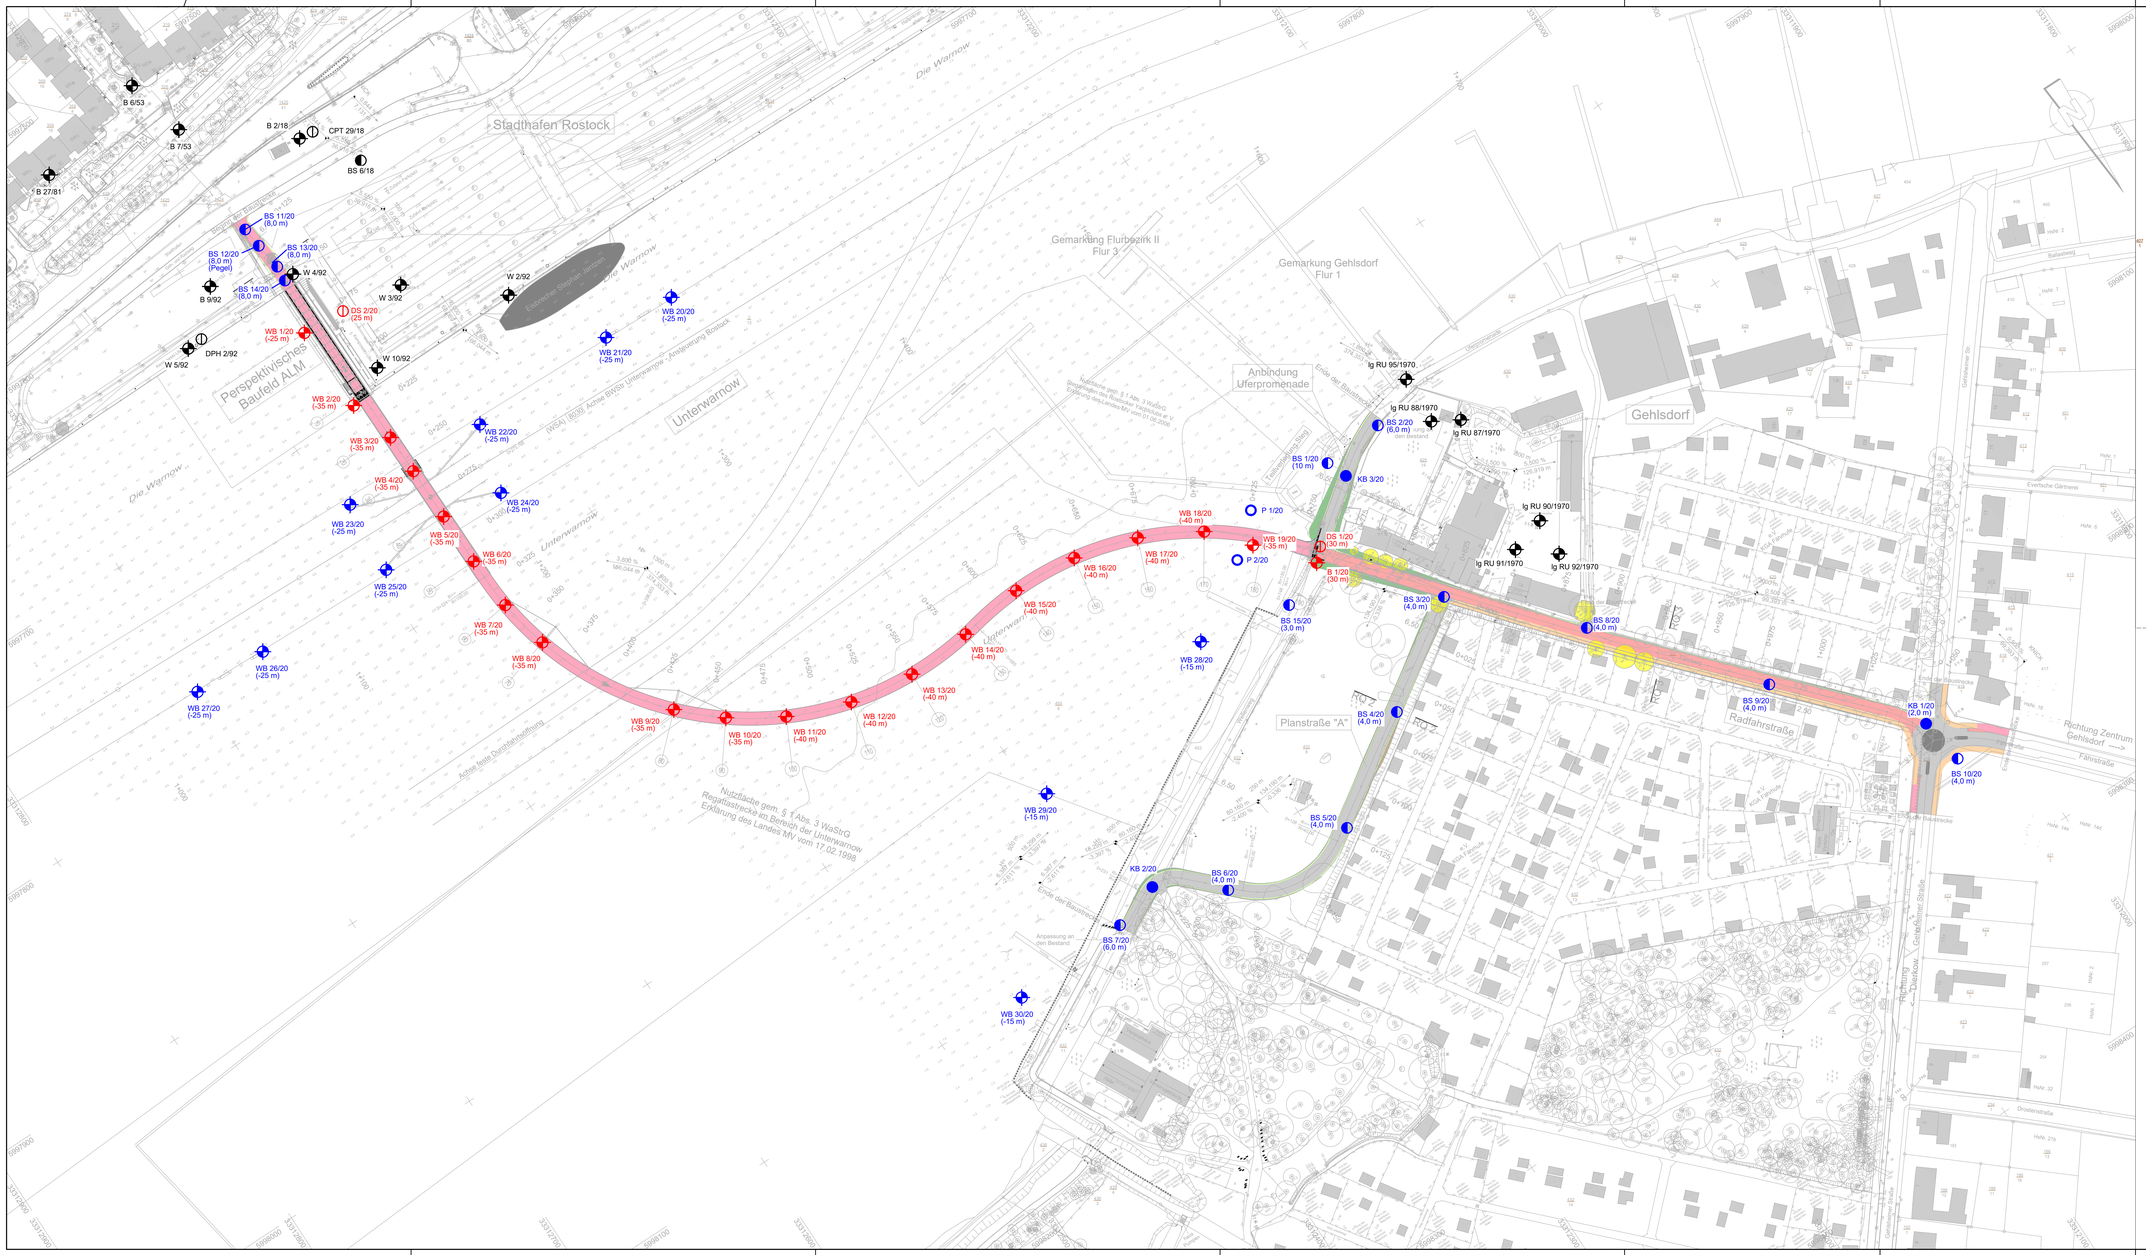

Zeichenerklärung

Planung

- Einschnittsböschung
- Mulde mit Fließrichtung/ Versickermulde
- Straßenbenflächen
- Fahrbahn mit Achse
- Bankett
- Wirtschaftsweg
- Radweg
- Gehweg
- Fahrbahnteiler / Insel / Parkstreifen
- Zufahrt mit Bordabsenkung
- gemeinsamer Geh- und Radweg
- Bankett mit Zufahrt
- Dammböschung
- Brücke mit Widerlager
- Stützwand
- H=15.000 m; 1.500 % / 1531.000 m; 0.700 % / 725.000 m — Neigungsbrechpunkt mit Angaben von Ausrundungshalbmesser, Längsneigung und Abstand zum nächsten Neigungsbrechpunkt
- Gradientenhochpunkt
- Gradiententiefpunkt
- 2.5 % — Querneigung
- Baumfällung
- Fahrwasserkorridor

Aufschlüsse 2020 - Brücke

WB DS B

Aufschlüsse 1953 - 2018 (Bestand)

W 1/92 CPT 29/18

übrige Aufschlüsse 2020

WB DS BS KB P

Lagebezug: ETRS — Höhenbezug: DHHN 2016

INROS LACKNER SE
Rosa-Luxemburg-Str.16
18055 Rostock
Tel: 0381-4587-80
e-mail: info@inros-lackner.de
Fax: 0381-4587-844
www.inros-lackner.de

sbp
schlaich bergermann partner
Stuttgart, Berlin, Köln, Frankfurt am Main, Hamburg, Madrid, Santiago de Chile, Singapur

	Datum	Zeichen
bearbeitet:	06/2021	gez. Mrowerh
gezeichnet:	06/2021	gez. Kirsten
geprüft:	gez. Mrowerh	

2019-0500 6 GE AL 00 001 0 P

HANSE- UND UNIVERSITÄTS-STADT ROSTOCK

Der Oberbürgermeister

	Datum	Zeichen
bearbeitet:	19.07.21	gez. Koch
geprüft	19.07.21	gez. Strauß

Nr.	Art der Änderung	Datum	Zeichen

FESTSTELLUNGSENTWURF

Straßenbauverwaltung

HANSE- UND UNIVERSITÄTSSTADT ROSTOCK

Unterlage / Blatt-Nr.: 1 / 2

Aufschlussplan

PROJIS-Nr:

Maßstab: 1:1000

NEUBAU WARNOWBRÜCKE IN ROSTOCK

aufgestellt: Rostock, den 19.07.2021

Hanse- und Universitätsstadt Rostock
Büro des Oberbürgermeisters
Fachbereich BUGA
Warnowufer 65
18057 Rostock
gez. Renate Behrmann
BUGA - Koordinatorin

H/B = 594 / 1210 (0.72m²)

Allplan 2019