



Gleiserneuerung Kavelstorf – Rostock Seehafen
Planfeststellungsabschnitt Strecke 6448 Bahn-km 0,773 – Bahn-km 10,946

Inhaltsübersicht


Unterlage	Bezeichnung	Ordner
1	Erläuterungsbericht mit Anlagen	1
2	Übersichtskarten und -pläne	1
3	Lagepläne	1
4	Bauwerksverzeichnis	1
5	Grunderwerbspläne	2
6	Grunderwerbsverzeichnisse	2
7	Bauwerkspläne	2
8	Querschnitte	2
9	Trassierung	3
10	Entwässerungskonzept	3
11	Baustelleneinrichtung- und Erschließung	3
12	Rettungswegekonzept	3
13	Landschaftspflegerischer Begleitplan	4 - 5
14	Artenschutzfachbeitrag	6
15	FFH / SPA-Verträglichkeitsprüfung	6
16	Schalltechnische Untersuchung	7 - 8



Gleiserneuerung Kavelstorf – Rostock Seehafen
Planfeststellungsabschnitt Strecke 6448 Bahn-km 0,773 – 10,946

Unterlage 5 Grunderwerbspläne

Unterlage Nr.	Bezeichnung
5.1	Grunderwerbsplan Strecke 6448 km 1,2+48 - 2,1+34
5.2.0	Grunderwerbsplan Strecke 6448 km 2,1+34 – 2,6+40
5.2.1	Grunderwerbsplan Baustraße bei km 2,2+85
5.3	Grunderwerbsplan Strecke 6448 km 2,6+40 – km 3,3+27
5.4	Grunderwerbsplan Strecke 6448 km 3,3+27 – km 4,2+21
5.5	Grunderwerbsplan Strecke 6448 km 4,2+21 – km 4,9+20
5.6	Grunderwerbsplan Strecke 6448 km 4,9+20 – km 5,8+11
5.7	Grunderwerbsplan Strecke 6448 km 5,8+11 – km 6,7+14
5.8	Grunderwerbsplan Strecke 6448 km 6,7+14 – km 7,6+17
5.8.1	Grunderwerbsplan Trassenfern Höhe Bahn-km 7,2
5.9	Grunderwerbsplan Strecke 6448 km 8,5+19 – km 9,4+22
5.10	Grunderwerbsplan Strecke 6448 km 9,4+22 – km 10,1+26
5.11	Grunderwerbsplan Strecke 6448 km 10,1+26 – km 10,9+93

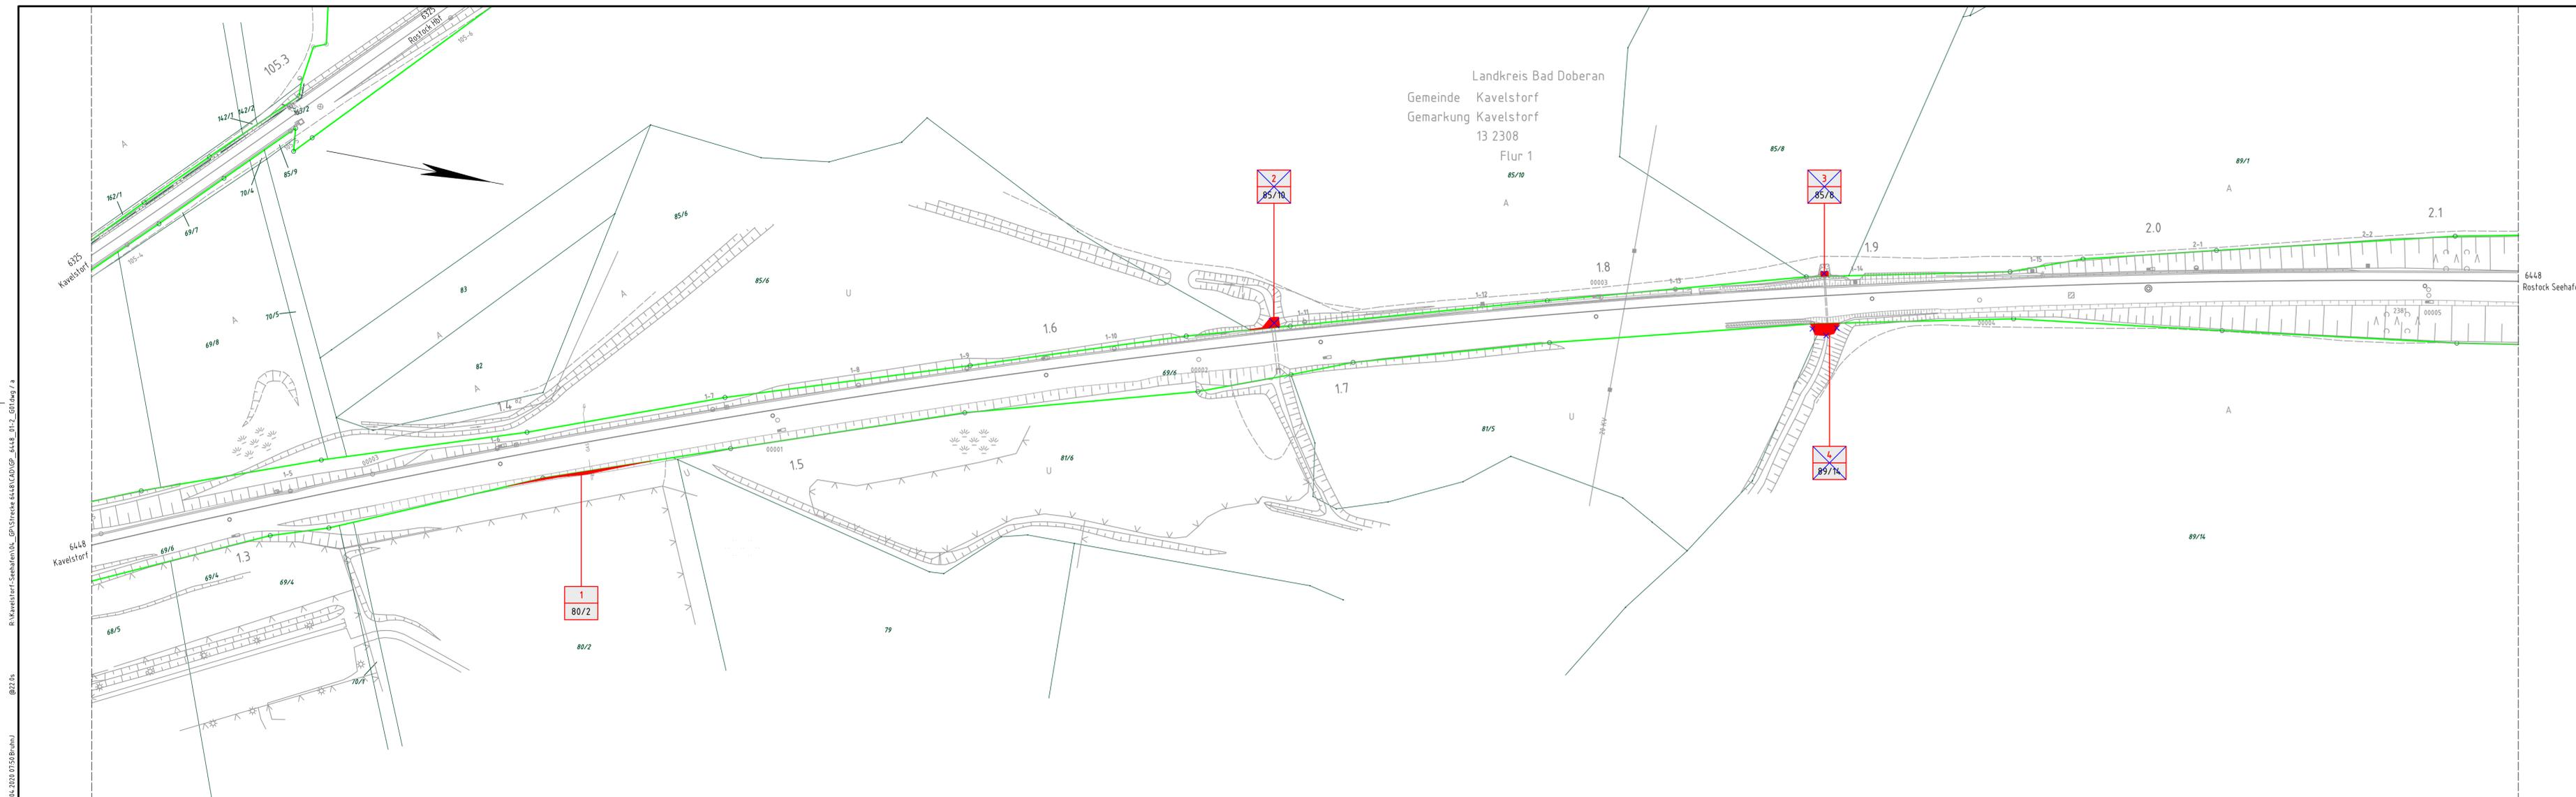

Landkreis Bad Doberan
 Gemeinde Kavelstorf
 Gemarkung Kavelstorf
 13 2308
 Flur 1
 85/10


Legende

- Bestand
- LBP-Maßnahmen (Nur zur Information!)
- Grunderwerb
- Grunderwerb für Dritte
- zeitweilige Nutzung fremden Grund-eigentums (Baulogistik, BE-Flächen, LBP-Maßnahmen, Nutzung öffentlicher Wege u. Straßen)
- Dinglich zu belastende Flächen
- Dinglich zu belastende Flächen für Dritte

- 1
28
- Laufende Nummer im Grunderwerbsverzeichnis Flurstück Nr.

- Flurstücksgrenze mit Flurstück Nr.
- Kreis- / Gemeindegrenze
- Gemarkungsgrenze
- Flurgrenze
- Zugehörigkeitshaken
- Grenze DB Netz AG


- 1. Änderung

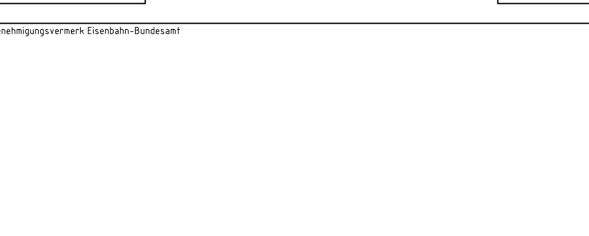

Gemeindegrenze Eisenbahn-Bundesamt	
Übersichtsskizze	
<table border="1" style="width: 100%;"> <tr> <td style="width: 50%; text-align: center;">a</td> <td style="width: 50%; text-align: center;">30.04.2020</td> </tr> <tr> <td style="text-align: center;">0</td> <td style="text-align: center;">28.02.2019</td> </tr> <tr> <td style="text-align: center;">Index</td> <td style="text-align: center;">Planungsstand</td> </tr> </table>		a	30.04.2020	0	28.02.2019	Index	Planungsstand	
a	30.04.2020	
0	28.02.2019	
Index	Planungsstand	
Genehmigungsplanung: Unterlage für eine Entscheidung nach § 18 AEG	
<table border="1" style="width: 100%;"> <tr> <td colspan="2">Vorhabensträger:</td> <td colspan="2">Planzeichen-Nr.: GP 6448-13 G01-a</td> </tr> <tr> <td>DB Netz AG</td> <td>DB Station&Service AG</td> <td>DB Energie GmbH</td> <td>DB NETZE</td> </tr> <tr> <td>Regionalbereich Ost</td> <td>keine Baurechtsrelevanten Änderungen</td> <td>keine Baurechtsrelevanten Änderungen</td> <td>keine Baurechtsrelevanten Änderungen</td> </tr> <tr> <td>Projektrealisierung KIB Nord</td> <td>keine Baurechtsrelevanten Änderungen</td> <td>keine Baurechtsrelevanten Änderungen</td> <td>keine Baurechtsrelevanten Änderungen</td> </tr> <tr> <td>LNP-D-M-K</td> <td>keine Baurechtsrelevanten Änderungen</td> <td>keine Baurechtsrelevanten Änderungen</td> <td>keine Baurechtsrelevanten Änderungen</td> </tr> <tr> <td>Wisnarsche Str. 390, 19055 Schwerin</td> <td>keine Baurechtsrelevanten Änderungen</td> <td>keine Baurechtsrelevanten Änderungen</td> <td>keine Baurechtsrelevanten Änderungen</td> </tr> <tr> <td>Datum</td> <td>Unterschrift</td> <td>Datum</td> <td>Unterschrift</td> </tr> <tr> <td colspan="2">Vertreter des Vorhabensträgers:</td> <td colspan="2">Planverfasser:</td> </tr> <tr> <td colspan="2">bleibt frei</td> <td colspan="2">DB Engineering & Consulting GmbH</td> </tr> <tr> <td colspan="2"></td> <td colspan="2">Region Ost</td> </tr> <tr> <td colspan="2"></td> <td colspan="2">Planung Bau- und Ausrüstungstechnik I.TV-O-P-BLN</td> </tr> <tr> <td colspan="2"></td> <td colspan="2">Wisnarsche Str. 390, 19055 Schwerin</td> </tr> <tr> <td>Datum</td> <td>Unterschrift</td> <td>Datum</td> <td>Unterschrift</td> </tr> <tr> <td></td> <td></td> <td>28.02.2019</td> <td><i>[Signature]</i></td> </tr> <tr> <td colspan="2">Vorhaben:</td> <td colspan="2">Höhensystem: DHHN92</td> </tr> <tr> <td colspan="2"></td> <td colspan="2">Koordinatensystem: DB-REF</td> </tr> <tr> <td colspan="2"></td> <td colspan="2">Ursprungsplan: Ivl 6448 AA</td> </tr> <tr> <td colspan="2"></td> <td colspan="2">Blattgröße: 297x1350</td> </tr> <tr> <td colspan="2"></td> <td colspan="2">Maßstab: 1:1000</td> </tr> </table>		Vorhabensträger:		Planzeichen-Nr.: GP 6448-13 G01-a		DB Netz AG	DB Station&Service AG	DB Energie GmbH	DB NETZE	Regionalbereich Ost	keine Baurechtsrelevanten Änderungen	keine Baurechtsrelevanten Änderungen	keine Baurechtsrelevanten Änderungen	Projektrealisierung KIB Nord	keine Baurechtsrelevanten Änderungen	keine Baurechtsrelevanten Änderungen	keine Baurechtsrelevanten Änderungen	LNP-D-M-K	keine Baurechtsrelevanten Änderungen	keine Baurechtsrelevanten Änderungen	keine Baurechtsrelevanten Änderungen	Wisnarsche Str. 390, 19055 Schwerin	keine Baurechtsrelevanten Änderungen	keine Baurechtsrelevanten Änderungen	keine Baurechtsrelevanten Änderungen	Datum	Unterschrift	Datum	Unterschrift	Vertreter des Vorhabensträgers:		Planverfasser:		bleibt frei		DB Engineering & Consulting GmbH				Region Ost				Planung Bau- und Ausrüstungstechnik I.TV-O-P-BLN				Wisnarsche Str. 390, 19055 Schwerin		Datum	Unterschrift	Datum	Unterschrift			28.02.2019	<i>[Signature]</i>	Vorhaben:		Höhensystem: DHHN92				Koordinatensystem: DB-REF				Ursprungsplan: Ivl 6448 AA				Blattgröße: 297x1350				Maßstab: 1:1000	
Vorhabensträger:		Planzeichen-Nr.: GP 6448-13 G01-a	
DB Netz AG	DB Station&Service AG	DB Energie GmbH	DB NETZE	
Regionalbereich Ost	keine Baurechtsrelevanten Änderungen	keine Baurechtsrelevanten Änderungen	keine Baurechtsrelevanten Änderungen	
Projektrealisierung KIB Nord	keine Baurechtsrelevanten Änderungen	keine Baurechtsrelevanten Änderungen	keine Baurechtsrelevanten Änderungen	
LNP-D-M-K	keine Baurechtsrelevanten Änderungen	keine Baurechtsrelevanten Änderungen	keine Baurechtsrelevanten Änderungen	
Wisnarsche Str. 390, 19055 Schwerin	keine Baurechtsrelevanten Änderungen	keine Baurechtsrelevanten Änderungen	keine Baurechtsrelevanten Änderungen	
Datum	Unterschrift	Datum	Unterschrift	
Vertreter des Vorhabensträgers:		Planverfasser:	
bleibt frei		DB Engineering & Consulting GmbH	
		Region Ost	
		Planung Bau- und Ausrüstungstechnik I.TV-O-P-BLN	
		Wisnarsche Str. 390, 19055 Schwerin	
Datum	Unterschrift	Datum	Unterschrift	
		28.02.2019	<i>[Signature]</i>	
Vorhaben:		Höhensystem: DHHN92	
		Koordinatensystem: DB-REF	
		Ursprungsplan: Ivl 6448 AA	
		Blattgröße: 297x1350	
		Maßstab: 1:1000	

Glaiserneuerung Kavelstorf - Rostock Seehafen
Planfeststellungsabschnitt: Strecke 6448 Bahn-km 0,773 bis 10,946

Planart: Grunderwerbsplan
 Planinhalt: km 1,2+48 - km 2,1+34

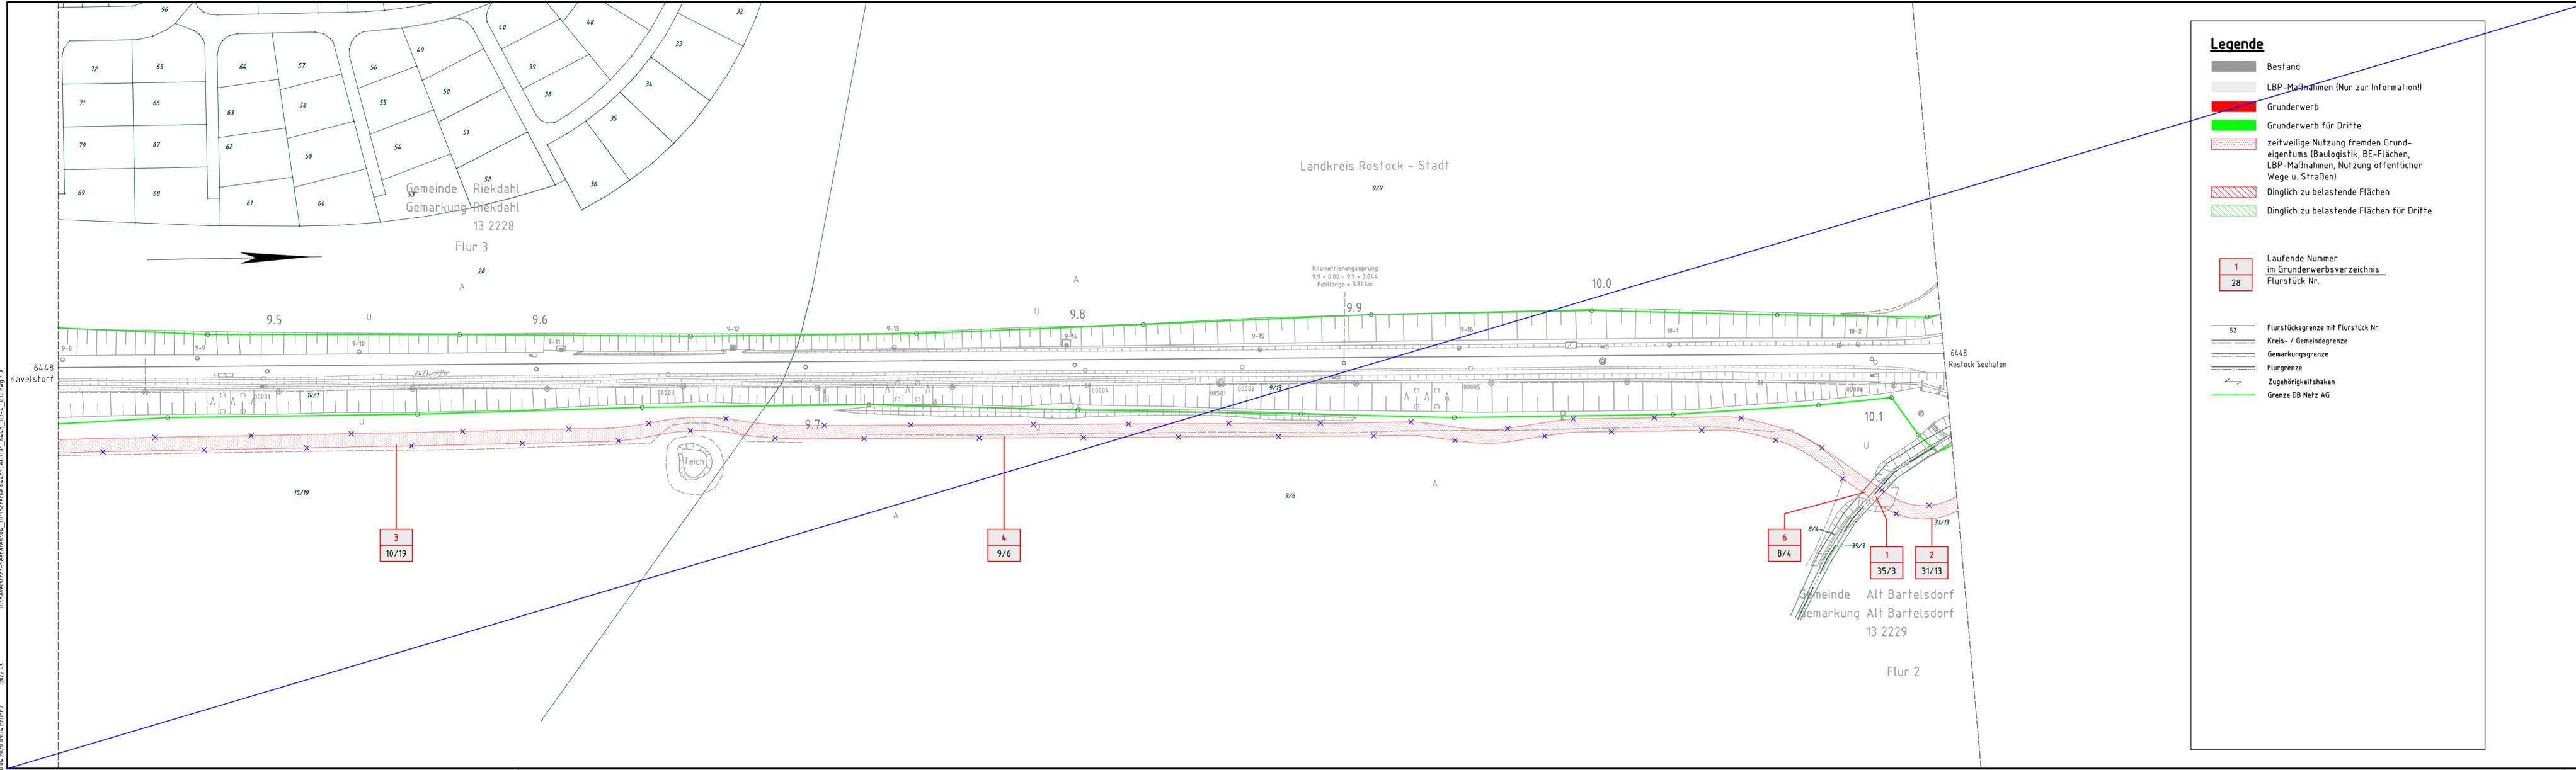

Legende


- Bestand
- LBP-Maßnahmen (Nur zur Information!)
- Grunderwerb
- Grunderwerb für Dritte
- zeitweilige Nutzung fremden Grundeigentums (Baulogistik, BE-Flächen, LBP-Maßnahmen, Nutzung öffentlicher Wege u. Straßen)
- Dinglich zu belastende Flächen
- Dinglich zu belastende Flächen für Dritte

1 Laufende Nummer im Grunderwerbsverzeichnis

28 Flurstück Nr.

- Flurstücksgrenze mit Flurstück Nr.
- Kreis- / Gemeindegrenze
- Gemarkungsgrenze
- Flurgrenze
- Zugehörigkeitsshaken
- Grenze DB Netz AG

Genehmigungsvermerk Eisenbahn-Bundesamt
Plan entfällt

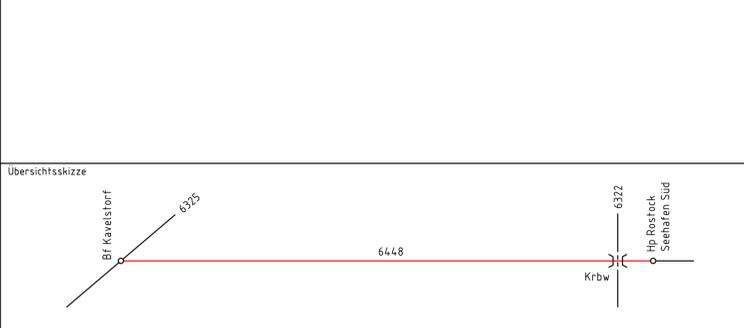

a	1. Änderung Streichung Durchlassvorhaben (gesondertes Planrechtsvorhaben)	30.04.2020
0	Ausgangsverfahren: Antragsfassung	28.02.2019
Index	Änderungen bzw. Ergänzungen	Planungsstand


Genehmigungsplanung: Unterlage für eine Entscheidung nach § 18 AEG

Vorhabenträger: DB Netz AG DB NETZE DB Station & Service AG DB NETZE DB Energie GmbH DB NETZE			Planzeichen Nr.: GP 64.48-09.4.G10-a Projekt-Nr.: G.016006448
Regionalbereich Ost Projektrealisierung KIB Nord LNP-O-M-K Wismarsche Str. 390, 19055 Schwerin	keine Baurechtsrelevanten Änderungen	keine Baurechtsrelevanten Änderungen	Datum: 02/2019 Name: Goerke bearb.: 02/2019 Kröplin gepr.: 02/2019 Witt
Datum: _____ Unterschrift: _____	Datum: _____ Unterschrift: _____	Datum: _____ Unterschrift: _____	Vertretter des Vorhabenträgers: bleibt frei
Planverfasser: DB Engineering & Consulting GmbH Region Ost Planung Bau- und Ausstattungs-technik I.TV-O-P-BLN Wismarsche Str. 390, 19055 Schwerin			Höchstdruck: DHHN92 Koordinatensystem: DB-REF Ursprungsplan: lvl 64.48 AL Blattgröße: 297x1160 Maßstab: 1:1000
Datum: 28.02.2019 Datum: _____ Datum: _____			Datum: _____ Datum: _____ Datum: _____

Gleiserneuerung Kavelstorf – Rostock Seehafen
Planfeststellungsabschnitt: Strecke 6448 Bahn-km 0,773 bis 10,946

Planart: **Grunderwerbsplan**
 Planinhalt: **km 9,4+22 – km 10,1+26**

R:\Kavelstorf-Seehafen\04_GP\Streife_6448\CAD\GP_6448_09-4_G10.dwg / a
 30.04.2020 09:14 Brühl J @ 02:05

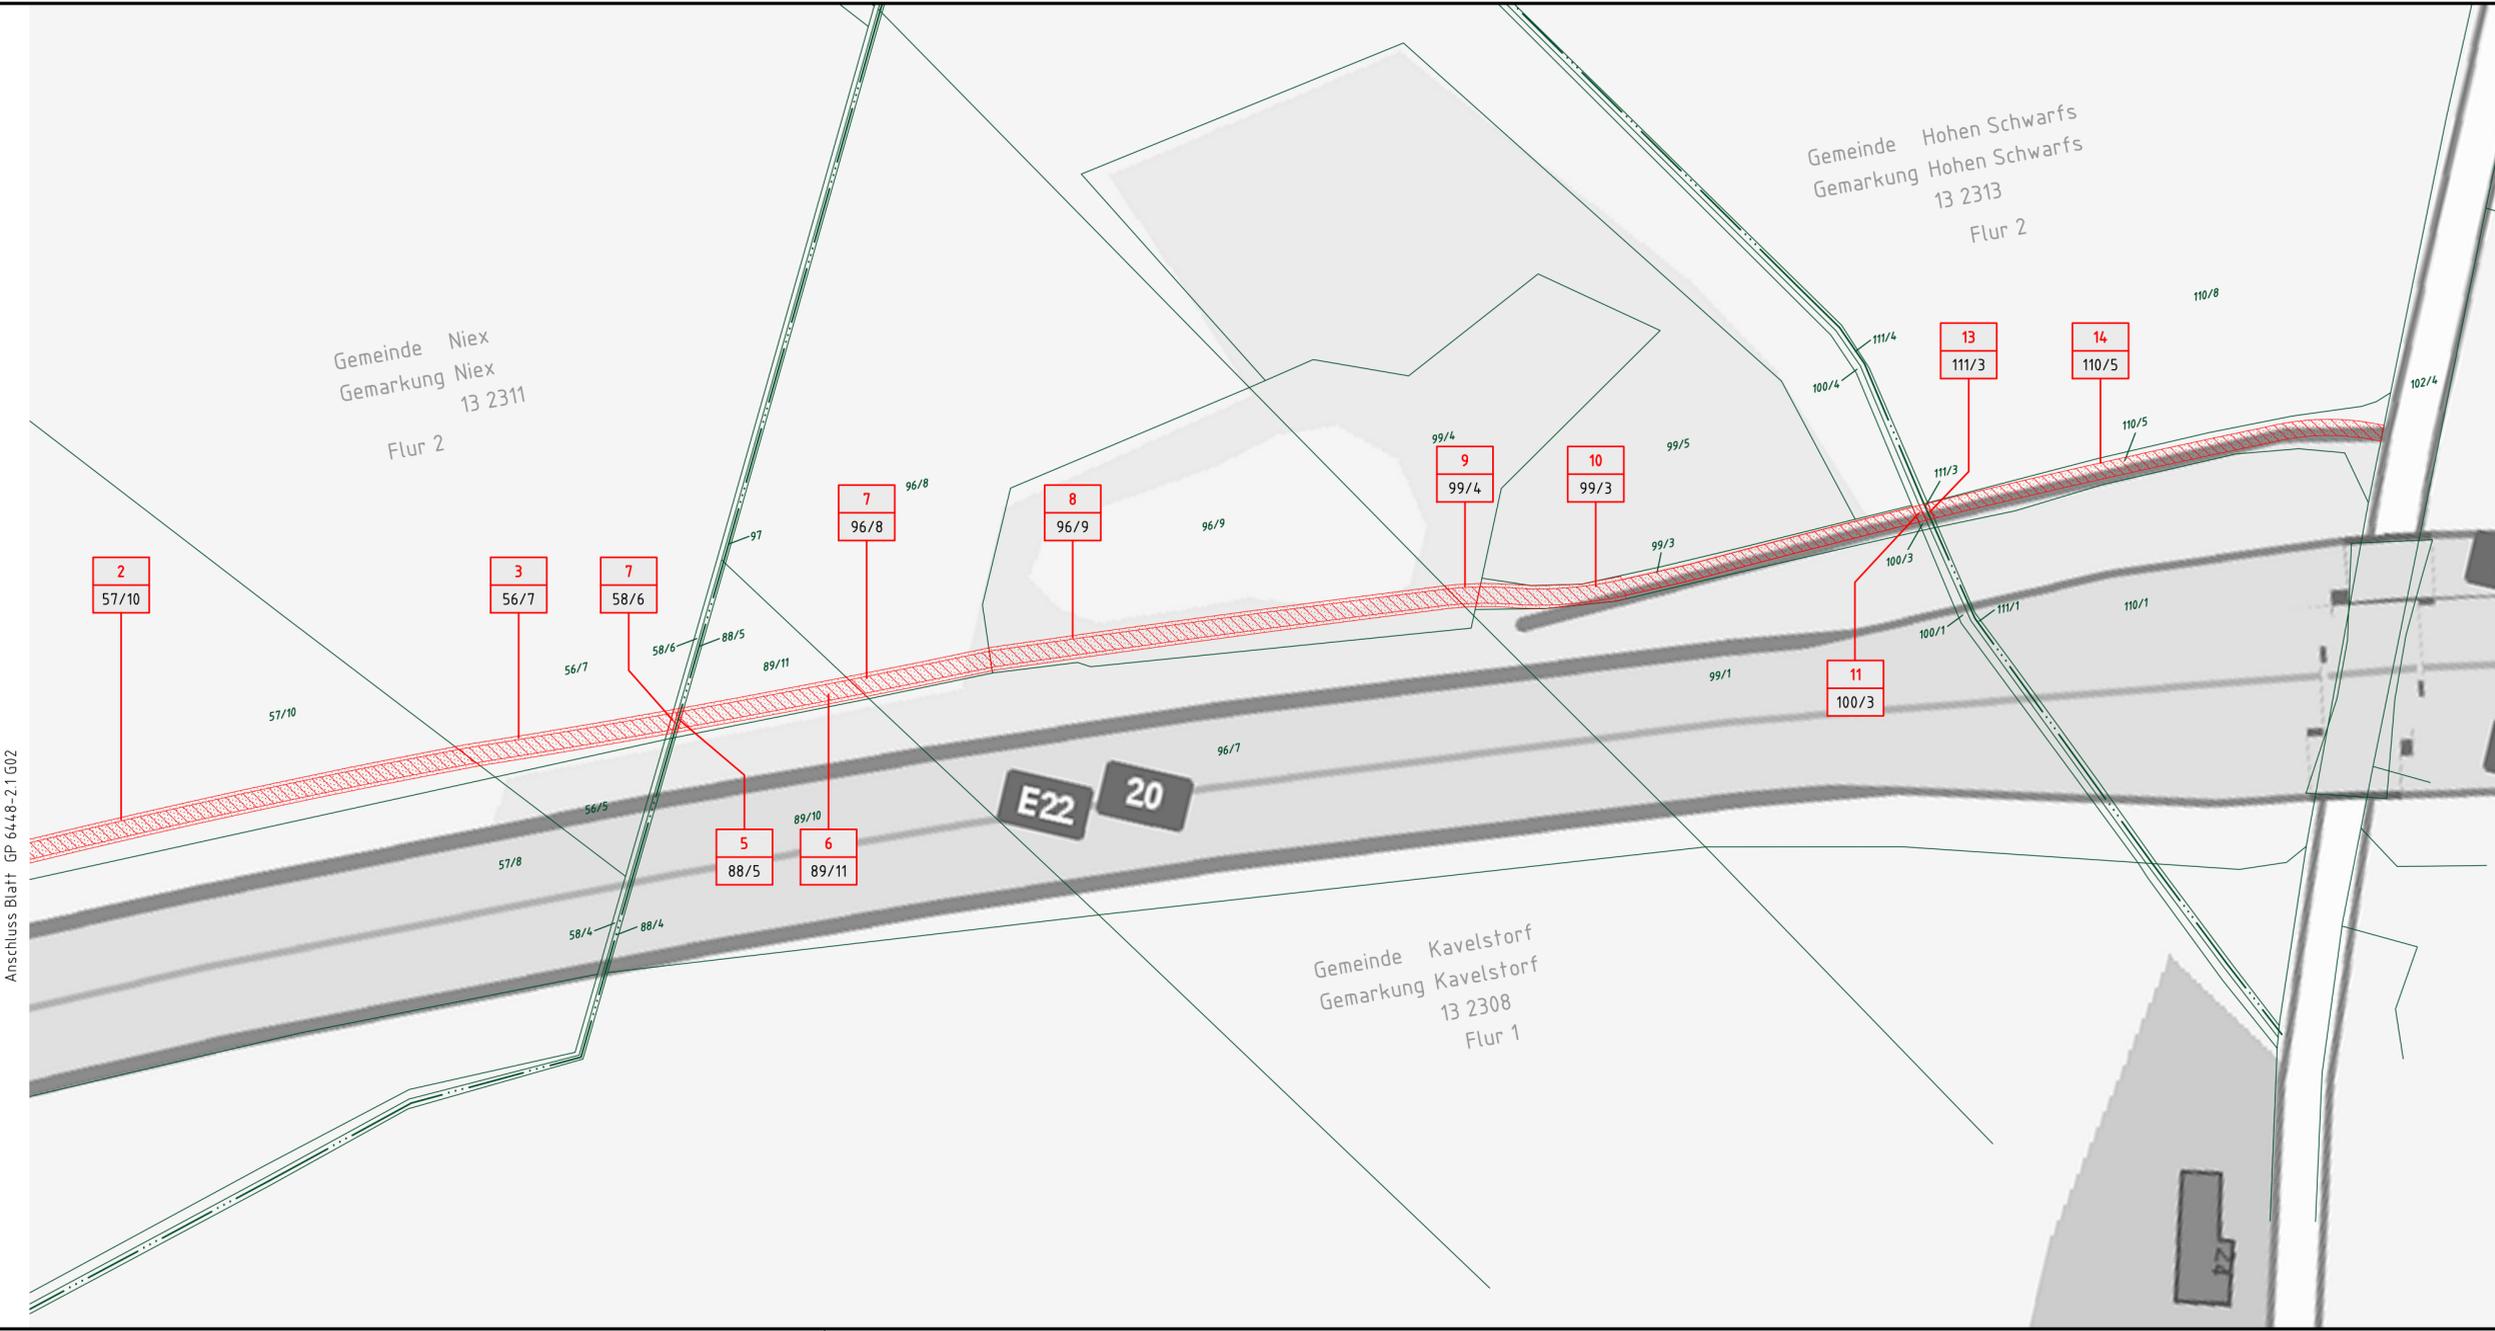


Legende

- Bestand
- LBP-Maßnahmen (Nur zur Information!)
- Grunderwerb
- Grunderwerb für Dritte
- zeitweilige Nutzung fremden Grundeigentums (Baulogistik, BE-Flächen, LBP-Maßnahmen, Nutzung öffentlicher Wege u. Straßen)
- Dinglich zu belastende Flächen
- Dinglich zu belastende Flächen für Dritte

- 1 Laufende Nummer im Grunderwerbsverzeichnis
- 28 Flurstück Nr.

- Flurstücksgrenze mit Flurstück Nr.
- Kreis- / Gemeindegrenze
- Gemarkungsgrenze
- Flurgrenze
- Zugehörigkeitshaken
- Grenze DB Netz AG

Genehmigungsvermerk Eisenbahn-Bundesamt

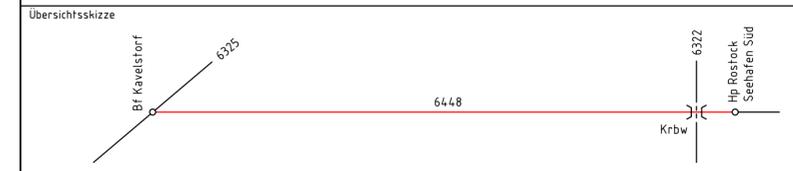


0	Ausgangsverfahren: Antragsfassung	28.02.2019
Index	Änderungen bzw. Ergänzungen	Planungsstand

Genehmigungsplanung: Unterlage für eine Entscheidung nach § 18 AEG

Vorhabenträger: DB Netz AG Regionalbereich Ost Projektrealisierung KIB Nord INP-O-M-K Wismarsche Str. 390, 19055 Schwerin		DB Station&Service AG keine Baurechtsrelevanten Änderungen		DB Energie GmbH keine Baurechtsrelevanten Änderungen		Planzeichen-Nr.: GP 6448-2.1 G02.1 Projekt-Nr.: G.016006448	
Datum	Unterschrift	Datum	Unterschrift	Datum	Unterschrift	gez.	Name
						02/2019	Goerke
						bearb.	Kröplin
						gepr.	Witt
Vertreter des Vorhabenträgers: bleibt frei		Planverfasser: DB Engineering & Consulting GmbH Region Ost Planung Bau- und Ausrüstungstechnik LTV-O-P-BLN Wismarsche Str. 390, 19055 Schwerin		Höhensystem: Koordinatensystem: Ursprungsplan: Blattgröße: 297x970 Maßstab: 1:1000			
Datum	Unterschrift	Datum	Unterschrift				
		28.02.2019	<i>[Signature]</i>				

**Glaiserneuerung Kavelstorf – Rostock Seehafen
Planfeststellungsabschnitt: Strecke 6448 Bahn-km 0,773 bis 10,946**

Planart: Grunderwerbsplan
 Planinhalt: Baustraße bei km 2,2+85
 Gemarkung Niex Flur 2, Gemarkung Kavelstorf Flur 1,
 Gemarkung Hohen Schwarfs Flur 2

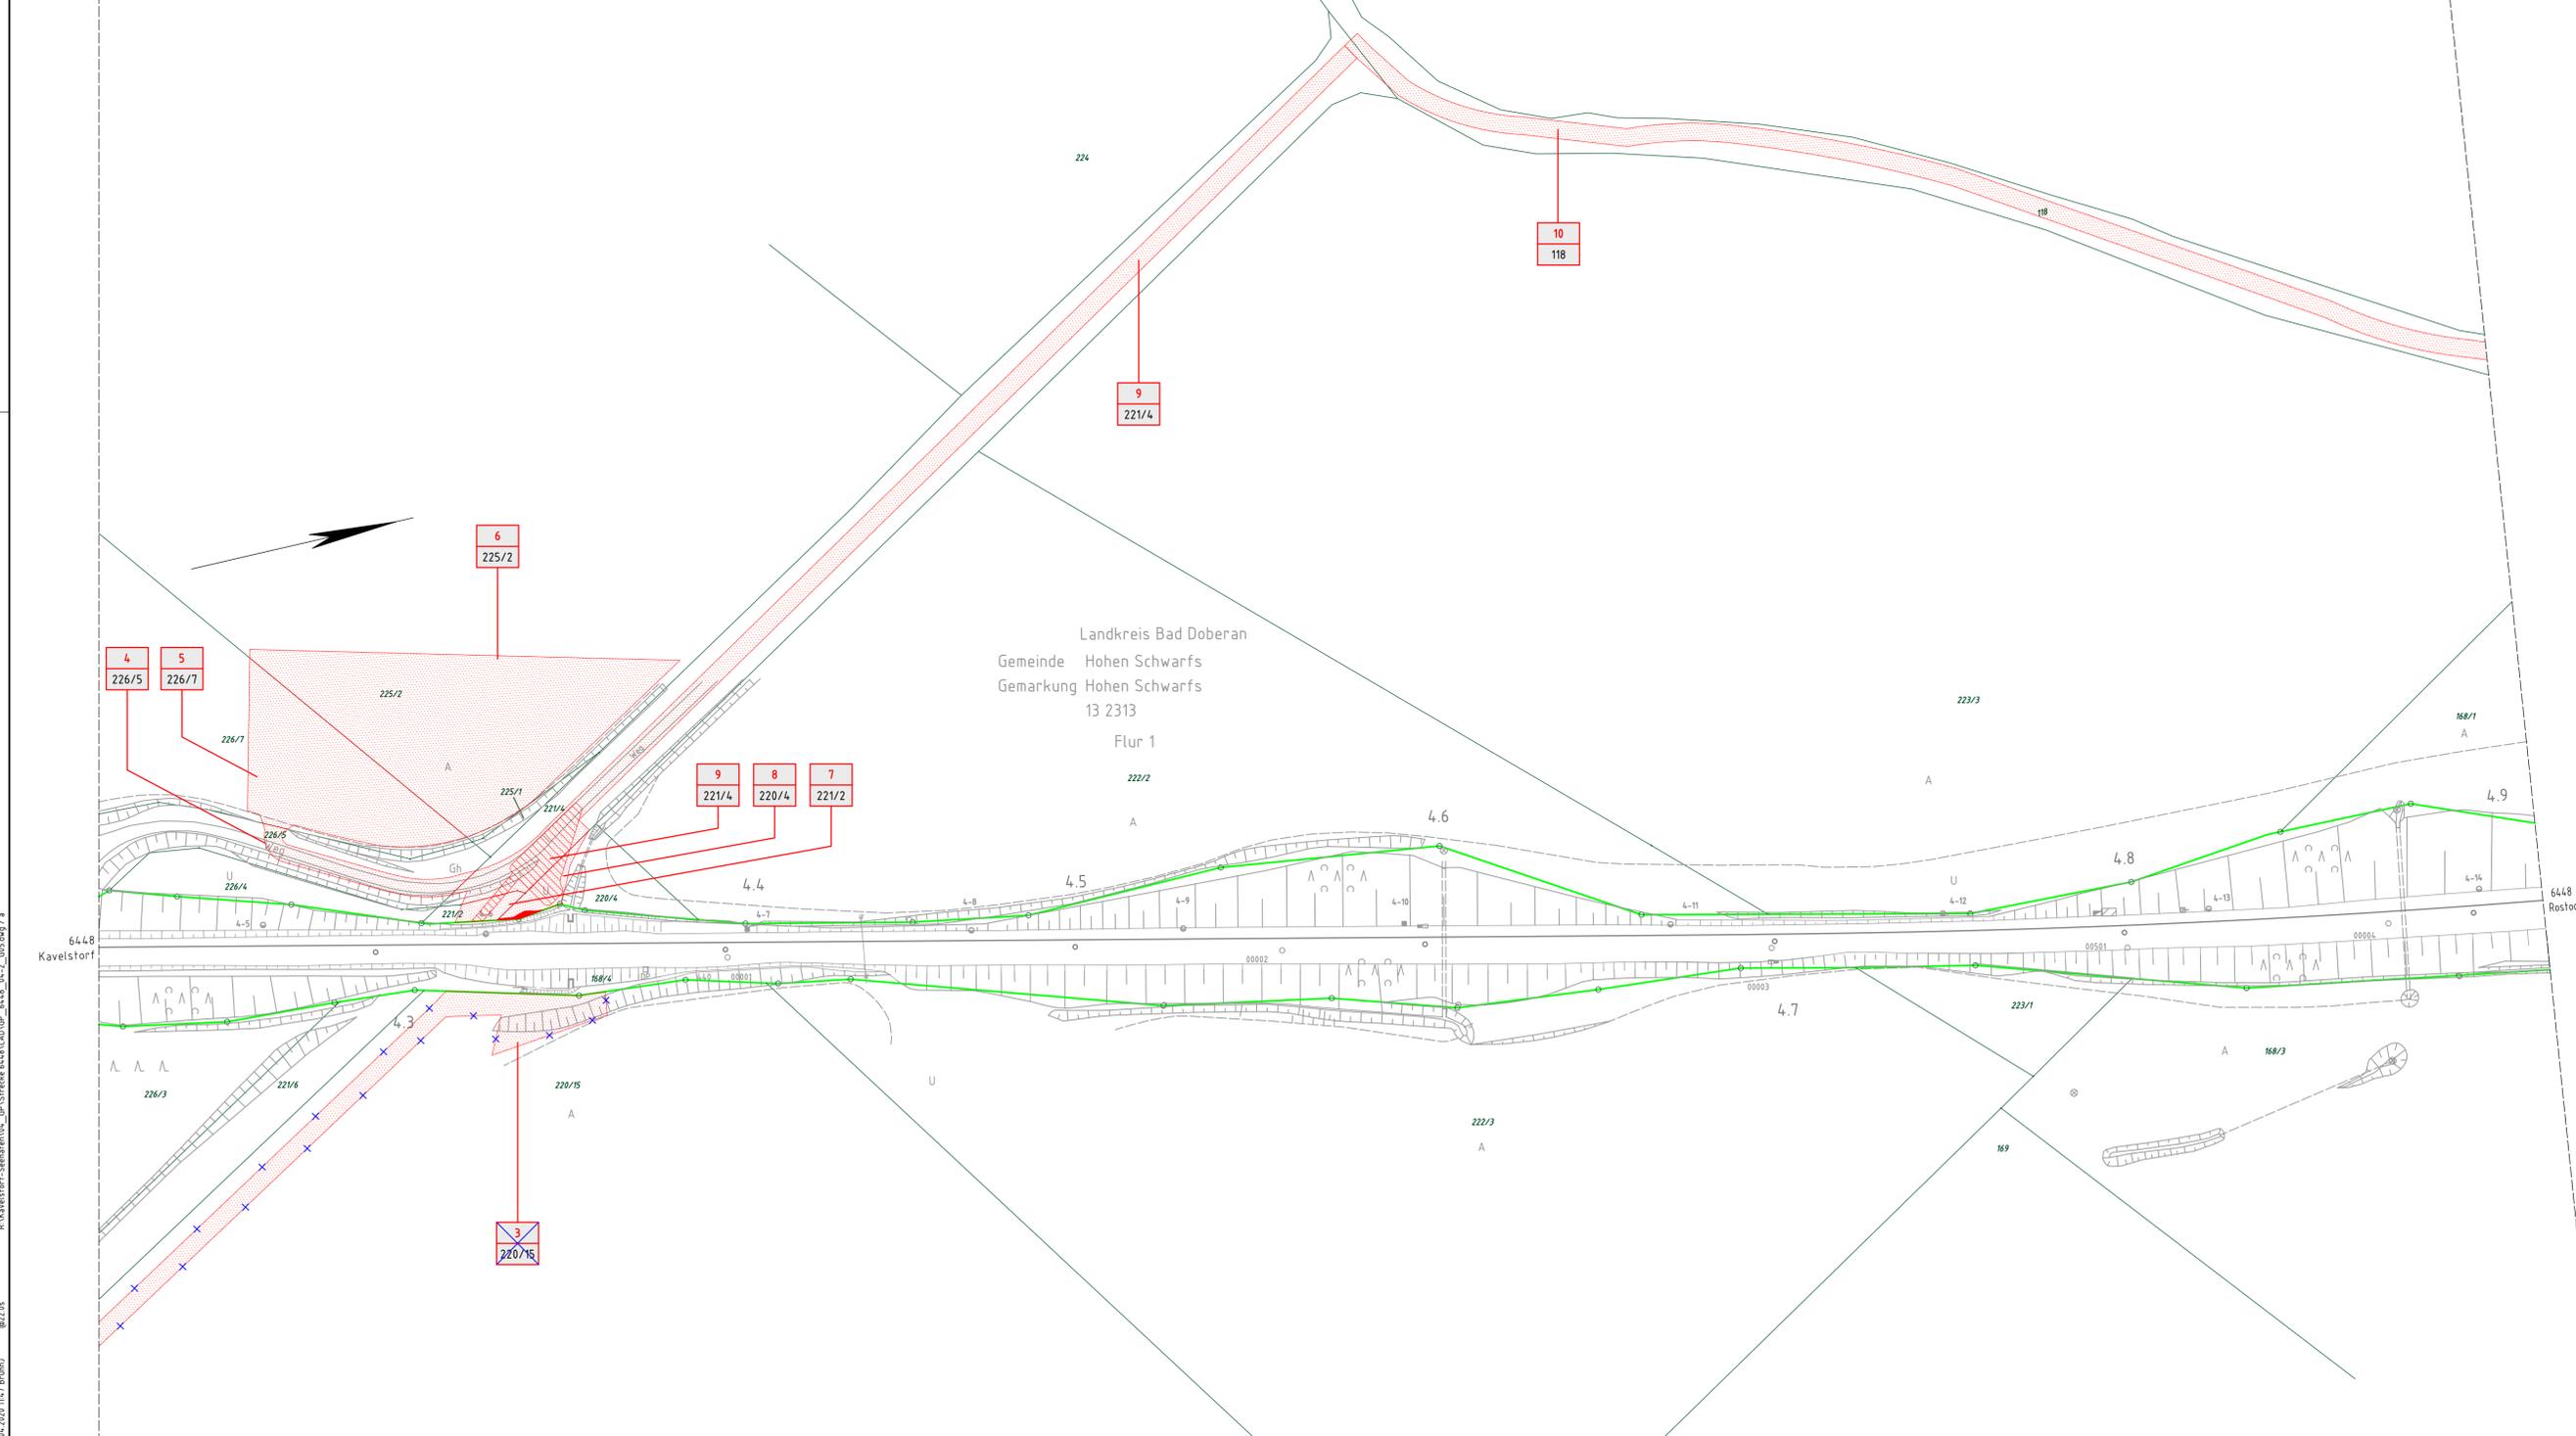

Landkreis Bad Doberan
Gemeinde Hohen Schwarfs
Gemarkung Hohen Schwarfs
13 2313
Flur 1
222/2


6448
Rostock Seehafen

Legende

- Bestand
- LBP-Maßnahmen (Nur zur Information!)
- Grunderwerb
- Grunderwerb für Dritte
- zeitweilige Nutzung fremden Grundeigentums (Baulogistik, BE-Flächen, LBP-Maßnahmen, Nutzung öffentlicher Wege u. Straßen)
- Dinglich zu belastende Flächen
- Dinglich zu belastende Flächen für Dritte
- Laufende Nummer im Grunderwerbsverzeichnis Flurstück Nr.
- Flurstücksgrenze mit Flurstück Nr.
- Kreis- / Gemeindegrenze
- Gemarkungsgrenze
- Flurgrenze
- Zugehörigkeitshaken
- Grenze DB Netz AG
- 1. Änderung

1. Änderung

Unterlage 5.5

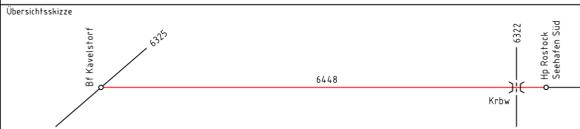


a	1. Änderung Streichung Durchlassvorhaben (gesondertes Planrechtsvorhaben)	30.04.2020
0	Ausgangsverfahren: Antragsfassung	28.02.2019
Index	Änderungen bzw. Ergänzungen	Planungsstand

Genehmigungsplanung: Unterlage für eine Entscheidung nach § 18 AEG

Vorhabenträger:		Planzzeichen-Nr.: GP 6448-4.2 G05-a	
DB Netz AG	DB StationService AG	DB Energie GmbH	Projekt-Nr.: G.016006448
Regionalbereich Ost	keine Baurecht relevanten Änderungen	keine Baurecht relevanten Änderungen	Datum
Projektrealisierung KIB Nord	keine Baurecht relevanten Änderungen	keine Baurecht relevanten Änderungen	Name
INP-O-M-K	keine Baurecht relevanten Änderungen	keine Baurecht relevanten Änderungen	gez.
Wisnarsche Str. 390, 19055 Schwerin	keine Baurecht relevanten Änderungen	keine Baurecht relevanten Änderungen	Goerke
			bearb.
			Krippl
Datum	Unterschrift	Datum	Unterschrift
			gepr.
			Witt
Vertreter des Vorhabenträgers:	Planverfasser:	Höhensystem:	DHHN92
bleibt frei	DB Engineering & Consulting GmbH	Koordinatensystem:	DB-REF
	Region Ost	Ursprungsplan:	IVl 6448 AE
	Planung Bau- und Ausüstungstechnik I.T.V.-O.P.-BLN	Blattgröße:	420x1160
	Wisnarsche Str. 390, 19055 Schwerin	Maßstab:	1:1000
Datum	Unterschrift	Datum	Unterschrift

**Glaiserneuerung Kavelstorf - Rostock Seehafen
Planfeststellungsabschnitt: Strecke 6448 Bahn-km 0,773 bis 10,946**

Planart: Grunderwerbsplan
Planinhalt: km 4,2+21 - km 4,9+20

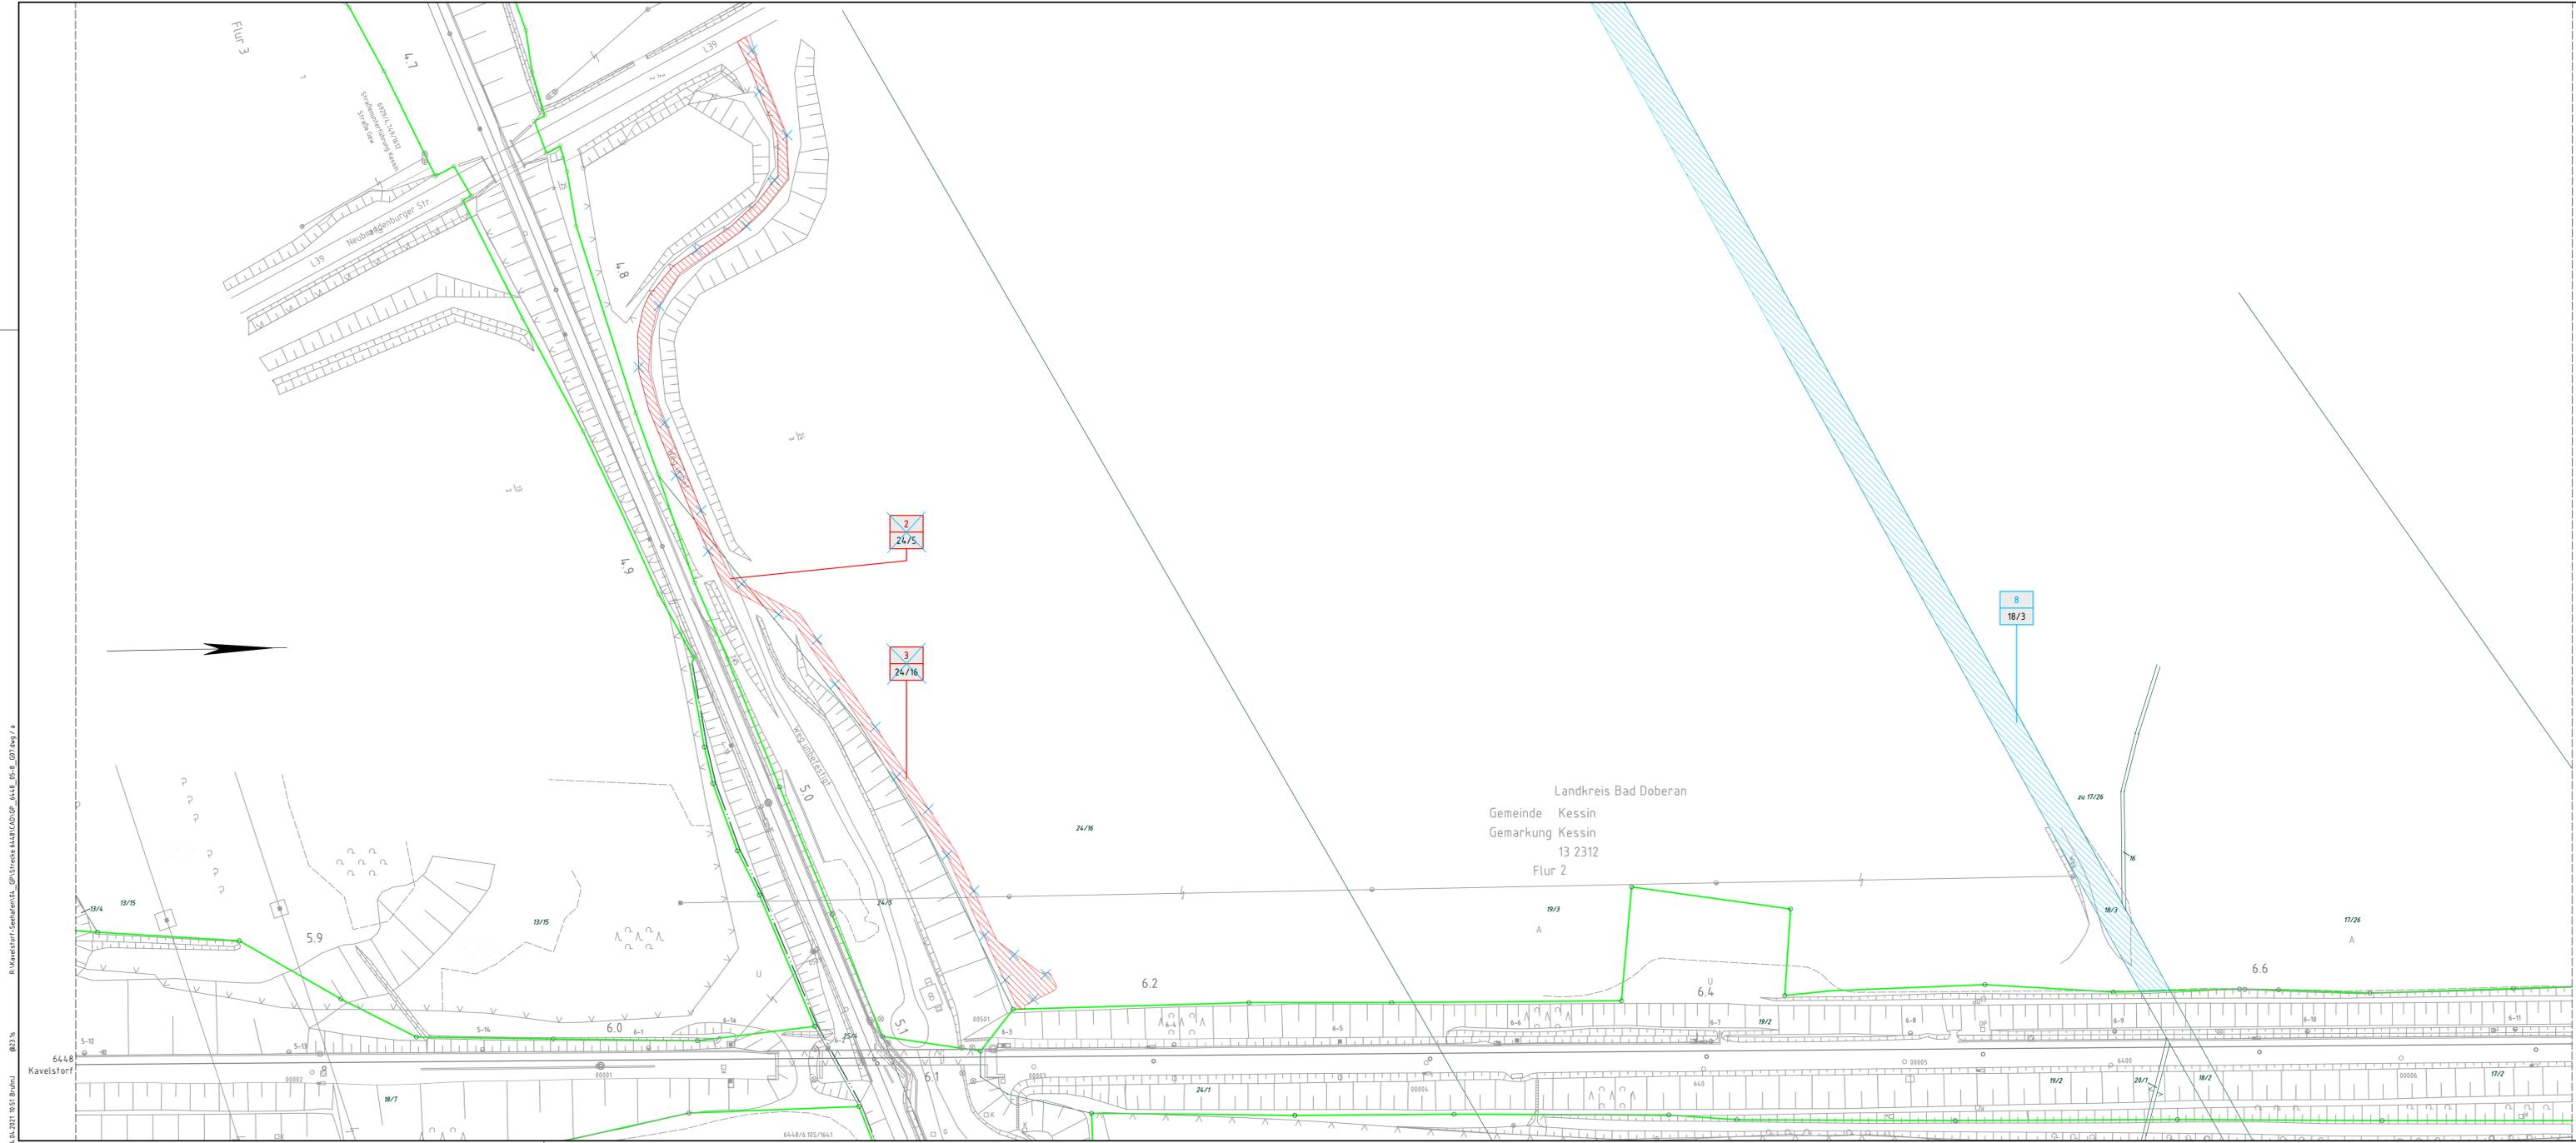

Legende

- Bestand
- LBP-Maßnahmen (Nur zur Information!)
- Grunderwerb
- Grunderwerb für Dritte
- zeitweilige Nutzung fremden Grundeigentums (Baulogistik, BE-Flächen, LBP-Maßnahmen, Nutzung öffentlicher Wege u. Straßen)
- Dinglich zu belastende Flächen
- Dinglich zu belastende Flächen für Dritte

- 1 Laufende Nummer im Grunderwerbsverzeichnis
- 28 Flurstück Nr.

- 52 Flurstücksgrenze mit Flurstück Nr.
- Kreis- / Gemeindegrenze
- Gemarkungsgrenze
- Flurgrenze
- Zugehörigkeitshaken
- Grenze DB Netz AG
- 1. Änderung

1. Änderung Unterlage 5.7



Index	Änderungen bzw. Ergänzungen	Planungsstand
a	1. Änderung nach Anhebungsverfahren	April 2021
0	Ausgangsverfahren: Antragsfassung	28.02.2019
	Änderungen bzw. Ergänzungen	Planungsstand


Genehmigungsplanung: Unterlage für eine Entscheidung nach § 18 AEG

Vorhabensträger:		Planzeichner-Nr.: GP 6448-05.8 G07-a	
DB Netz AG	DB StationService AG	DB Energie GmbH	Projekt-Nr.: G.016006448
Regionalbereich Ost	keine Baurechtsrelevanten Änderungen	keine Baurechtsrelevanten Änderungen	Datum: 02/2019
Projektfreilegerung KIB Nord	keine Baurechtsrelevanten Änderungen	keine Baurechtsrelevanten Änderungen	Name: Goerke
WIP-D-H-K	keine Baurechtsrelevanten Änderungen	keine Baurechtsrelevanten Änderungen	gepr.: 02/2019
Wienerische Str. 390, 19055 Schwerin	keine Baurechtsrelevanten Änderungen	keine Baurechtsrelevanten Änderungen	Name: Kröplin
			gepr.: 02/2019
Datum: 28.02.2019	Unterschrift: [Signature]	Datum: 28.02.2019	Unterschrift: [Signature]
Vertreter des Vorhabensträgers:		Planverfasser:	Höhensystem: DHHN92
Hiebt frei		DB Engineering & Consulting GmbH	Koordinatensystem: DB-REF
		Region Ost	Ursprungsplan: Ivl 6448 AG
		Planung Bau- und Ausstattungsplanung I TV-D-P-BLN	Blattgröße: 4:20x1350
		Wienerische Str. 390, 19055 Schwerin	Maßstab: 1:1000
Datum: 28.02.2019	Unterschrift: [Signature]	Datum: 28.02.2019	Unterschrift: [Signature]

Glaiserneuerung Kavelstorf - Rostock Seehafen
Planfeststellungsabschnitt: Strecke 6448 Bahn-km 0,773 bis 10,946

Planart:	Grunderwerbsplan
Planinhalt:	km 5,8+11 - km 6,7+14

11.06.2021 10:51 Brühl R:\Kavelstorf-Seehafen\VL_GPS\Freileger\6448\CAD\GP_6448_05-8_G07.dwg / a 823.15

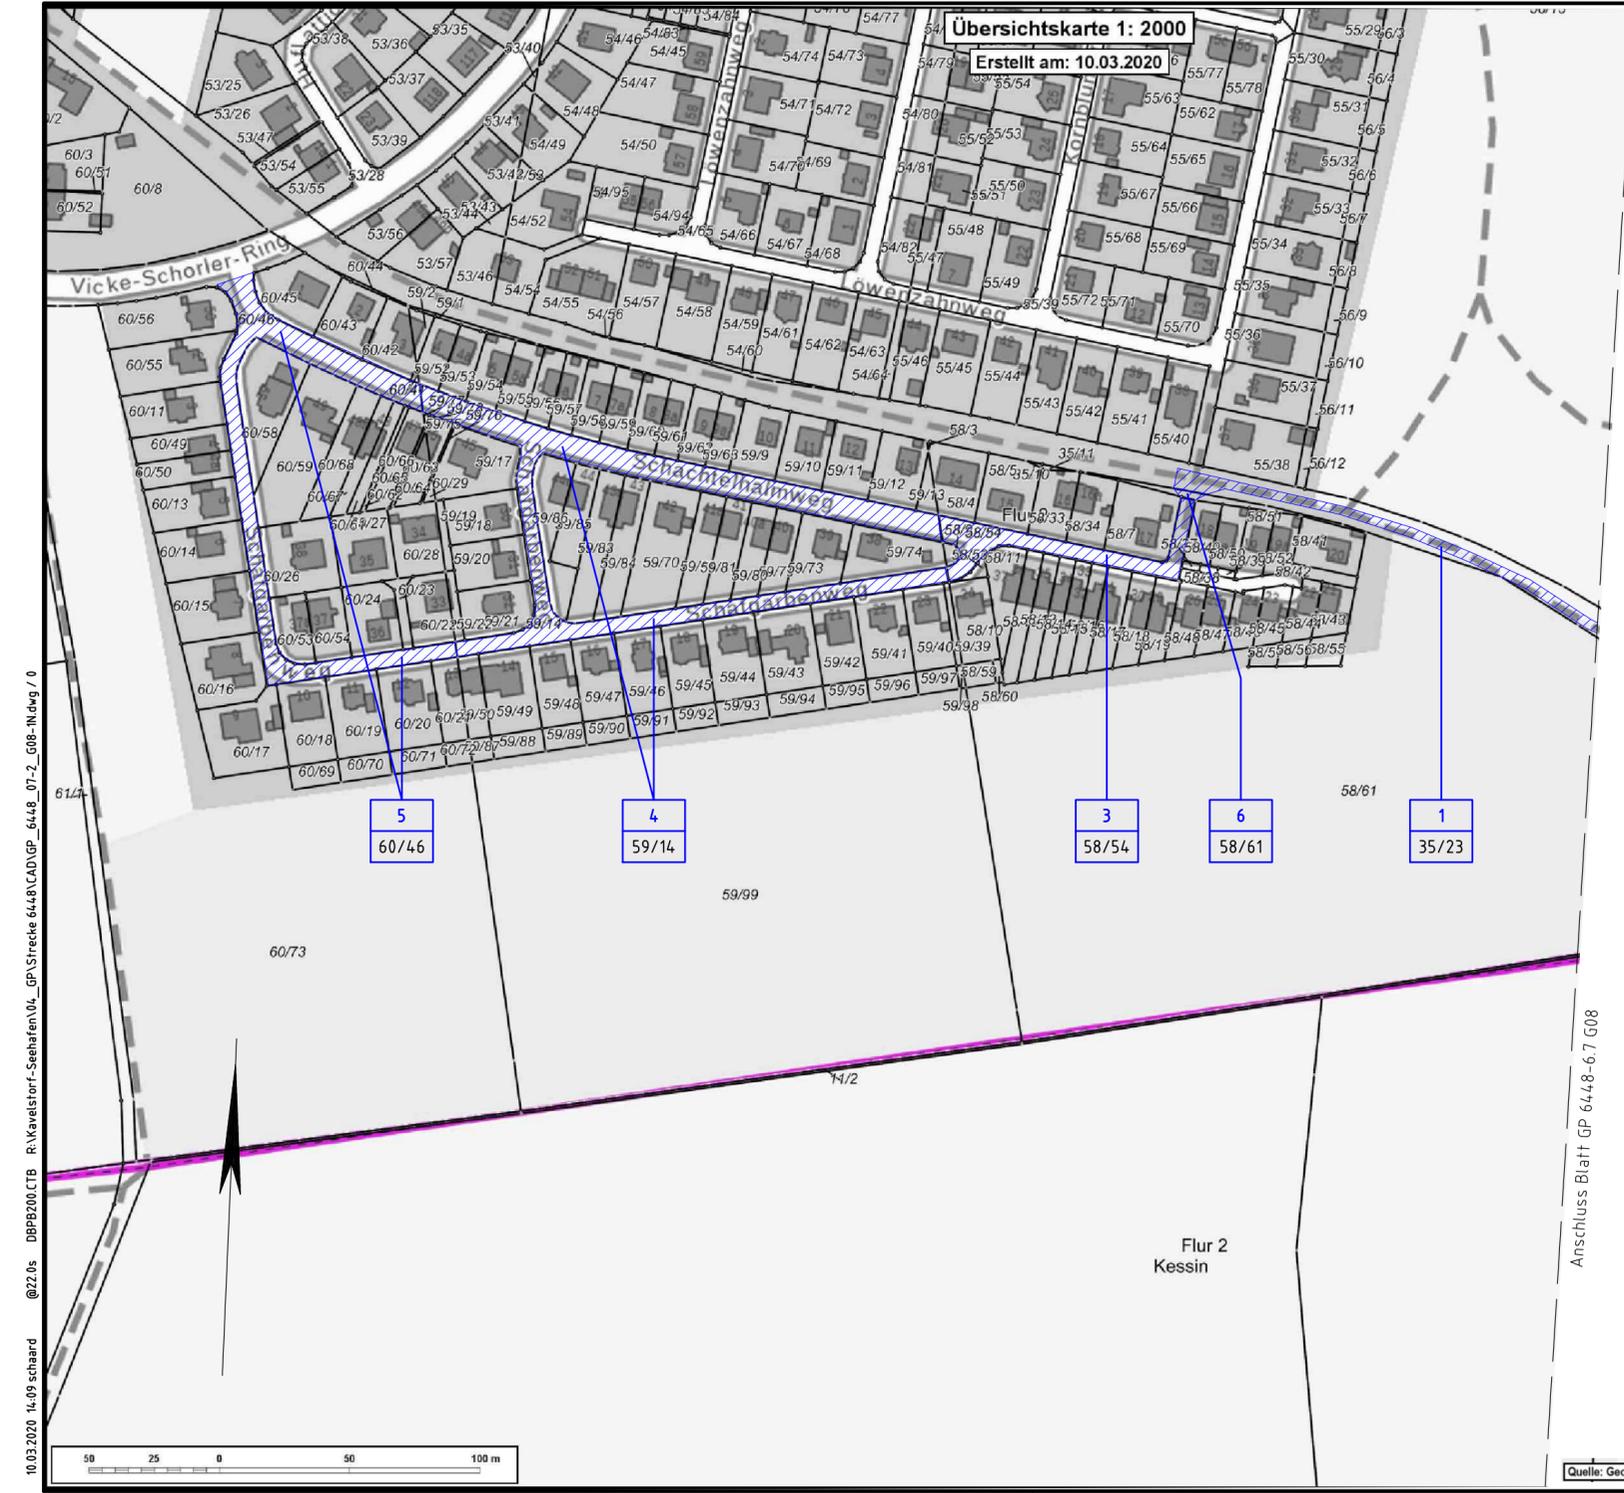

Anschluss Blatt GP 6448-6.7 G08

Quelle: GeoPortal.MV

Legende

- Bestand
- LBP-Maßnahmen (Nur zur Information!)
- Grunderwerb
- Grunderwerb für Dritte
- zeitweilige Nutzung fremden Grundeigentums (Baulogistik, BE-Flächen, LBP-Maßnahmen, Nutzung öffentlicher Wege u. Straßen)
- Dinglich zu belastende Flächen
- Dinglich zu belastende Flächen für Dritte

- | |
|----|
| 1 |
| 28 |


 Laufende Nummer im Grunderwerbsverzeichnis Flurstück Nr.

- Flurstücksgrenze mit Flurstück Nr.
- Kreis- / Gemeindegrenze
- Gemarkungsgrenze
- Flurgrenze
- Zugehörigkeitshaken
- Grenze DB Netz AG

- 1. Änderung

1. Änderung

Unterlage 5.8.1

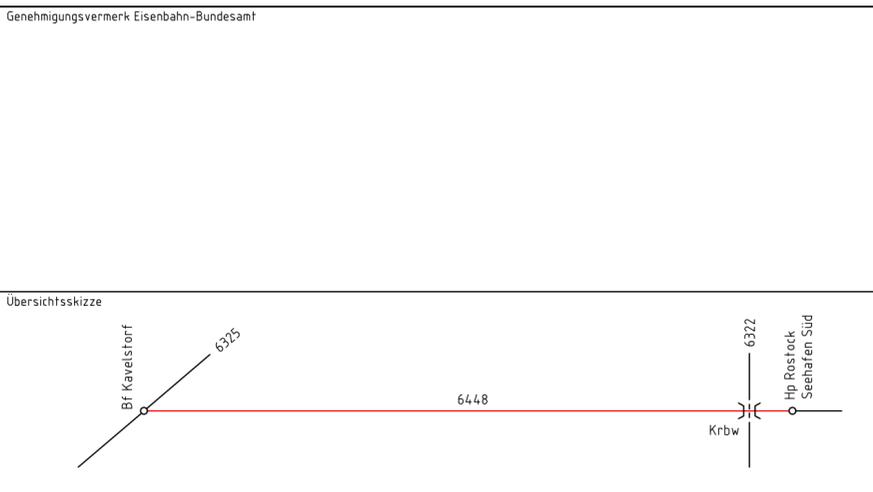

N	1. Änderung im Verfahren	28.02.2020
0	Ausgangsverfahren: Antragsfassung	28.02.2019
Index	Änderungen bzw. Ergänzungen	Planungsstand


Genehmigungsplanung: Unterlage für eine Entscheidung nach § 18 AEG

Vorhabenträger:			Planzeichen Nr.: GP 6448-7.2 G08N		
DB Netz AG Regionalbereich Ost Projektrealisierung KIB Nord INP-O-M-K Wismarsche Str. 390, 19055 Schwerin	DB Station&Service AG keine Baurechtsrelevanten Änderungen	DB Energie GmbH keine Baurechtsrelevanten Änderungen	Projekt-Nr.: G.016006448	Datum	Name
			gez.	03/2020	Schaar
			bearb.	02/2020	Krüplin
			gepr.	02/2020	Witt
Vertreter des Vorhabenträgers: bleibt frei		Planverfasser: DB Engineering & Consulting GmbH Region Ost Planung Bau- und Ausrüstungstechnik I.T.V.-O-P-BLN Wismarsche Str. 390, 19055 Schwerin	Höhensystem: DHHN92		
		28.02.2020	Koordinatensystem: DB-REF		
			Ursprungsplan:		
			Blattgröße: 297x780		
			Maßstab: 1:2000		

Gleiserneuerung Kavelstorf - Rostock Seehafen Planfeststellungsabschnitt: Strecke 6448 Bahn-km 0,773 bis 10,946

Planart:	Grunderwerbsplan
Planinhalt:	km 7,2

10.03.2020 14:09 schaad @22.0s DBPB200.CTB R:\Kavelstorf-Seehafen\04_GP\Strecke 6448\CAD\GP_6448_07-2_G08-IN.dwg 7.0

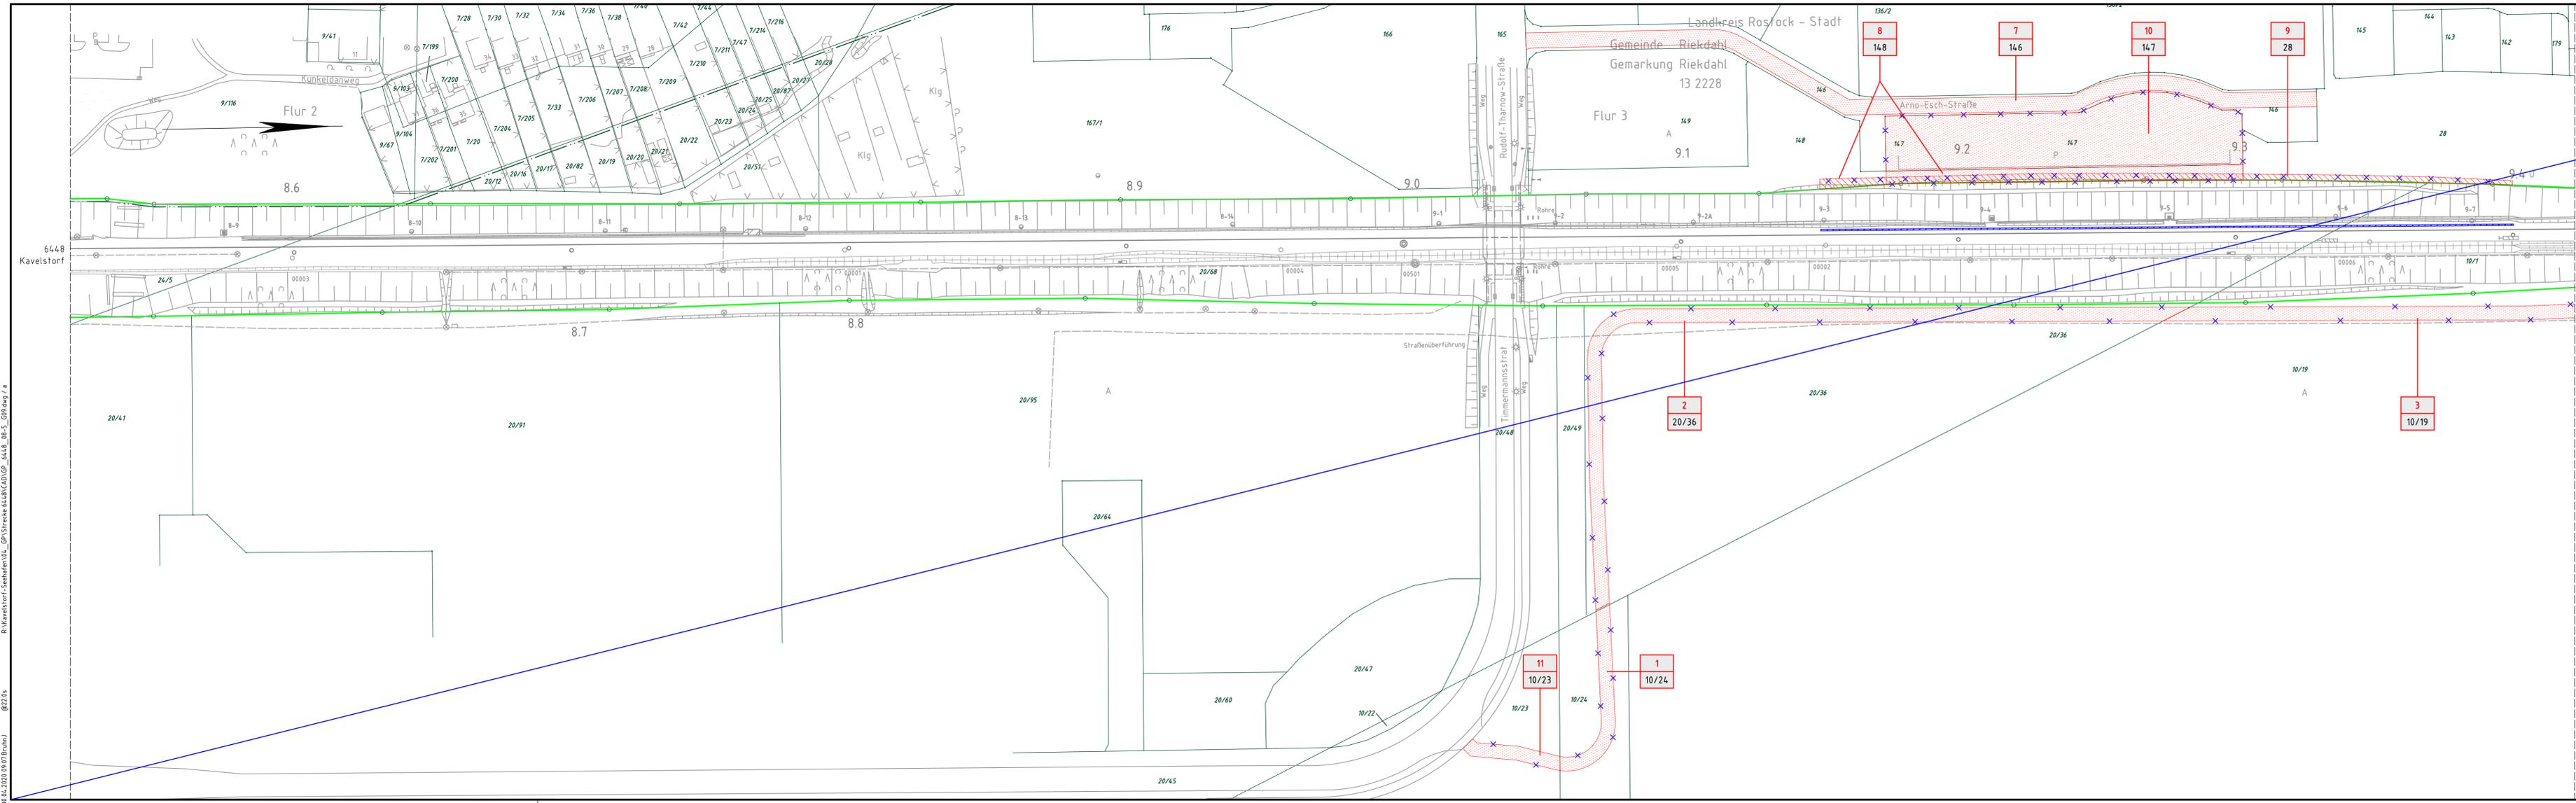

Legende

- Bestand
- LBP-Maßnahmen (Nur zur Information!)
- Grunderwerb
- Grunderwerb für Dritte
- zeitweilige Nutzung fremden Grundeigentums (Baulogistik, BE-Flächen, LBP-Maßnahmen, Nutzung öffentlicher Wege u. Straßen)
- Dinglich zu belastende Flächen
- Dinglich zu belastende Flächen für Dritte

1 Laufende Nummer im Grunderwerbsverzeichnis

28 Flurstück Nr.

Flurstücksgrenze mit Flurstück Nr.

Kreis- / Gemeindegrenze


Gemarkungsgrenze

Flurgrenze

Zugehörigkeitshaken

Grenze DB Netz AG

Genehmigungsvermerk Eisenbahn-Bundesamt
 Plan entfällt

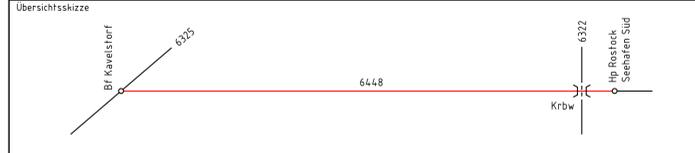

a	1. Änderung Streichung Durchlassvorhaben (gesondertes Planrechtsvorhaben)	30.04.2020
0	Ausgangsverfahren: Antragsfassung	28.02.2019
Index	Änderungen bzw. Ergänzungen	Planungsstand

Genehmigungsplanung: Unterlage für eine Entscheidung nach § 18 AEG

Vorhabensträger: DB Netz AG DB NETZE DB Station&Service AG DB NETZE DB Energie GmbH DB NETZE			Planzeichen-Nr.: GP 6448-08.5 G09-a Projekt-Nr.: G.0160064.48
DB Netz AG Regionalbereich Ost Projektrealisierung KIB Nord LNP-D-M-K Wismarsche Str. 390, 19055 Schwerin	DB Station&Service AG keine Baurechtsrelevanten Änderungen	DB Energie GmbH keine Baurechtsrelevanten Änderungen	Datum: 02/2019 Name: Goerke bearb.: 02/2019 Kröplin gepr.: 02/2019 WHT
Datum: _____ Unterschrift: _____	Datum: _____ Unterschrift: _____	Datum: _____ Unterschrift: _____	Höhensystem: DHHN92 Koordinatensystem: DB-REF Ursprungsplan: Ivt 6448 AK Blattgröße: 297x1350 Maßstab: 1:1000
Vertreter des Vorhabensträgers: bleibt frei			Planverfasser: DB Engineering & Consulting GmbH Region Ost Planung Bau- und Ausrüstungstechnik I.TV-O-P-BLN Wismarsche Str. 390, 19055 Schwerin Datum: 28.02.2019 Datum: _____ Unterschrift: <i>[Signature]</i>

**Glaiserneuerung Kavelstorf - Rostock Seehafen
 Planfeststellungsabschnitt: Strecke 6448 Bahn-km 0,773 bis 10,946**

Planart:	Grunderwerbsplan
Planinhalt:	km 8,5+19 - km 9,4+22