

Gemeinde Hansestadt Rostock
Gemarkung Flusbezirk II
Flur 3

Gemeinde Hansestadt Rostock
Gemarkung Gehlsdorf
Flur 1

ZEICHENERKLÄRUNG

MARKIERUNG:

Heißplastik, Stoffklasse V TP-M

Längsmarkierungen

-  B - unterbrochener Breitstrich 25 cm breit (z.B. 1,5/1,5 ... Strich/Lücke)
-  S - durchgehender Schmalstrich 12 cm breit
-  S - unterbrochener Schmalstrich 12 cm breit (z.B. 4/8 ... Strich/Lücke)

Quermarkierungen

-  H Haltelinie 50 cm breit


Für die Fahrbahnmarkierung und Beschilderung gelten die Richtlinien für die Markierung von Straßen (RMS), die Hinweise für das Anbringen von Verkehrszeichen und Verkehrseinrichtungen (HAV) sowie die Richtlinien für wegweisende Beschilderung außerhalb von Autobahnen (RWB).



geplante Beschilderung



neuer Standort Verkehrszeichen

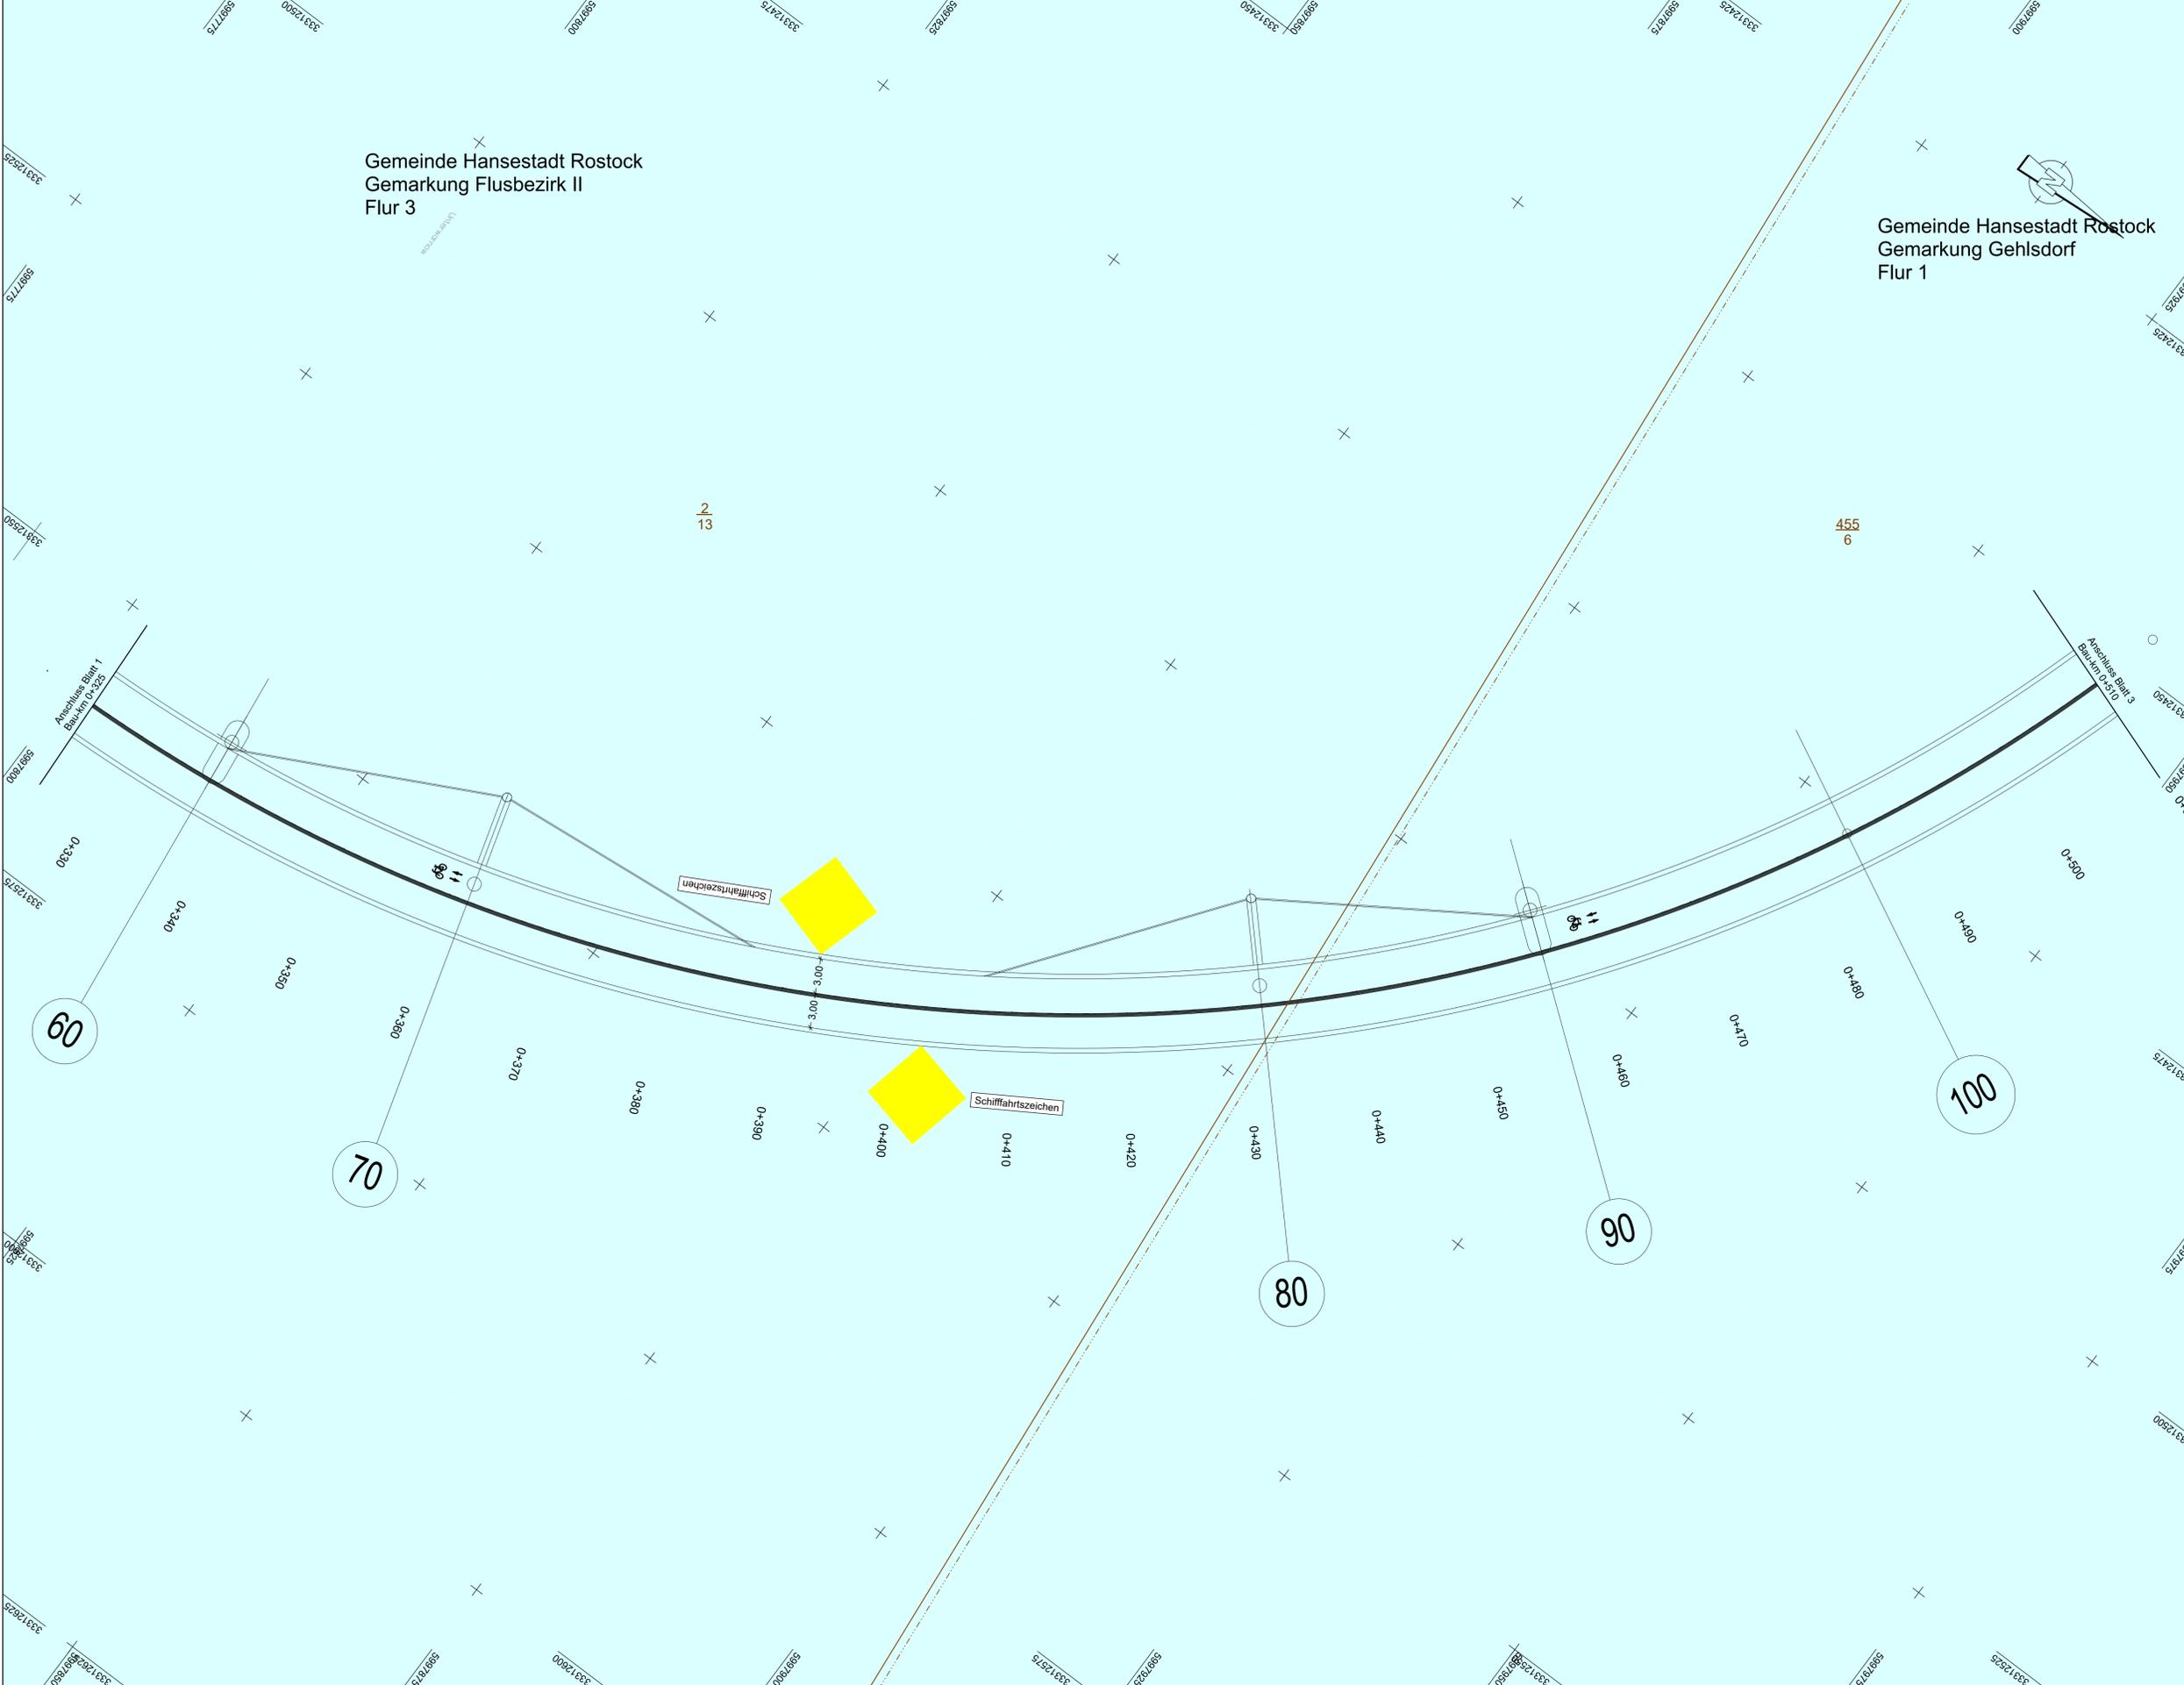

Lagebezug: ETRS		Höhenbezug: DHHN 2016		
 INROS LACKNER SE Rosa-Luxemburg-Str.16 18055 Rostock Tel: 0381-4567-80 e-mail: info@inros-lackner.de	 sachlich bergemann partner Burgstraße 110 18057 Rostock www.sbp-rostock.de	Datum	Zeichen	
		bearbeitet	06/2021	gez. Klukas
		gezeichnet	06/2021	gez. Temmen
		geprüft		gez. J. Lüttmann
		2019-0500 / 03646		

 HANSE- UND UNIVERSITÄTSSTADT ROSTOCK Der Oberbürgermeister	Datum	Zeichen	
	bearbeitet	19.07.21	gez. Koch
	geprüft	19.07.21	gez. Strauß

Nr.	Art der Änderung	Datum	Zeichen

FESTSTELLUNGSENTWURF


Straßenbauverwaltung HANSE- UND UNIVERSITÄTSSTADT ROSTOCK	Unterlage / Blatt-Nr.: 16.2 / 2 Markierungs- und Beschilderungsplan
PROJIS-Nr.:	Maßstab: 1:250

NEUBAU WARNOWBRÜCKE IN ROSTOCK	
aufgestellt: Rostock, den 19.07.2021 Hanse- und Universitätsstadt Rostock Büro des Oberbürgermeisters Fachbereich BUGA Warnowufer 65 18057 Rostock gez. Renate Behrmann BUGA - Koordinatorin	

2019-0500 - ALP.2.FLT - 3-MK.2.PLOT - 06.07.21

Gemeinde Hansestadt Rostock
Gemarkung Flusbezirk II
Flur 3

Gemeinde Hansestadt Rostock
Gemarkung Gehlsdorf
Flur 1

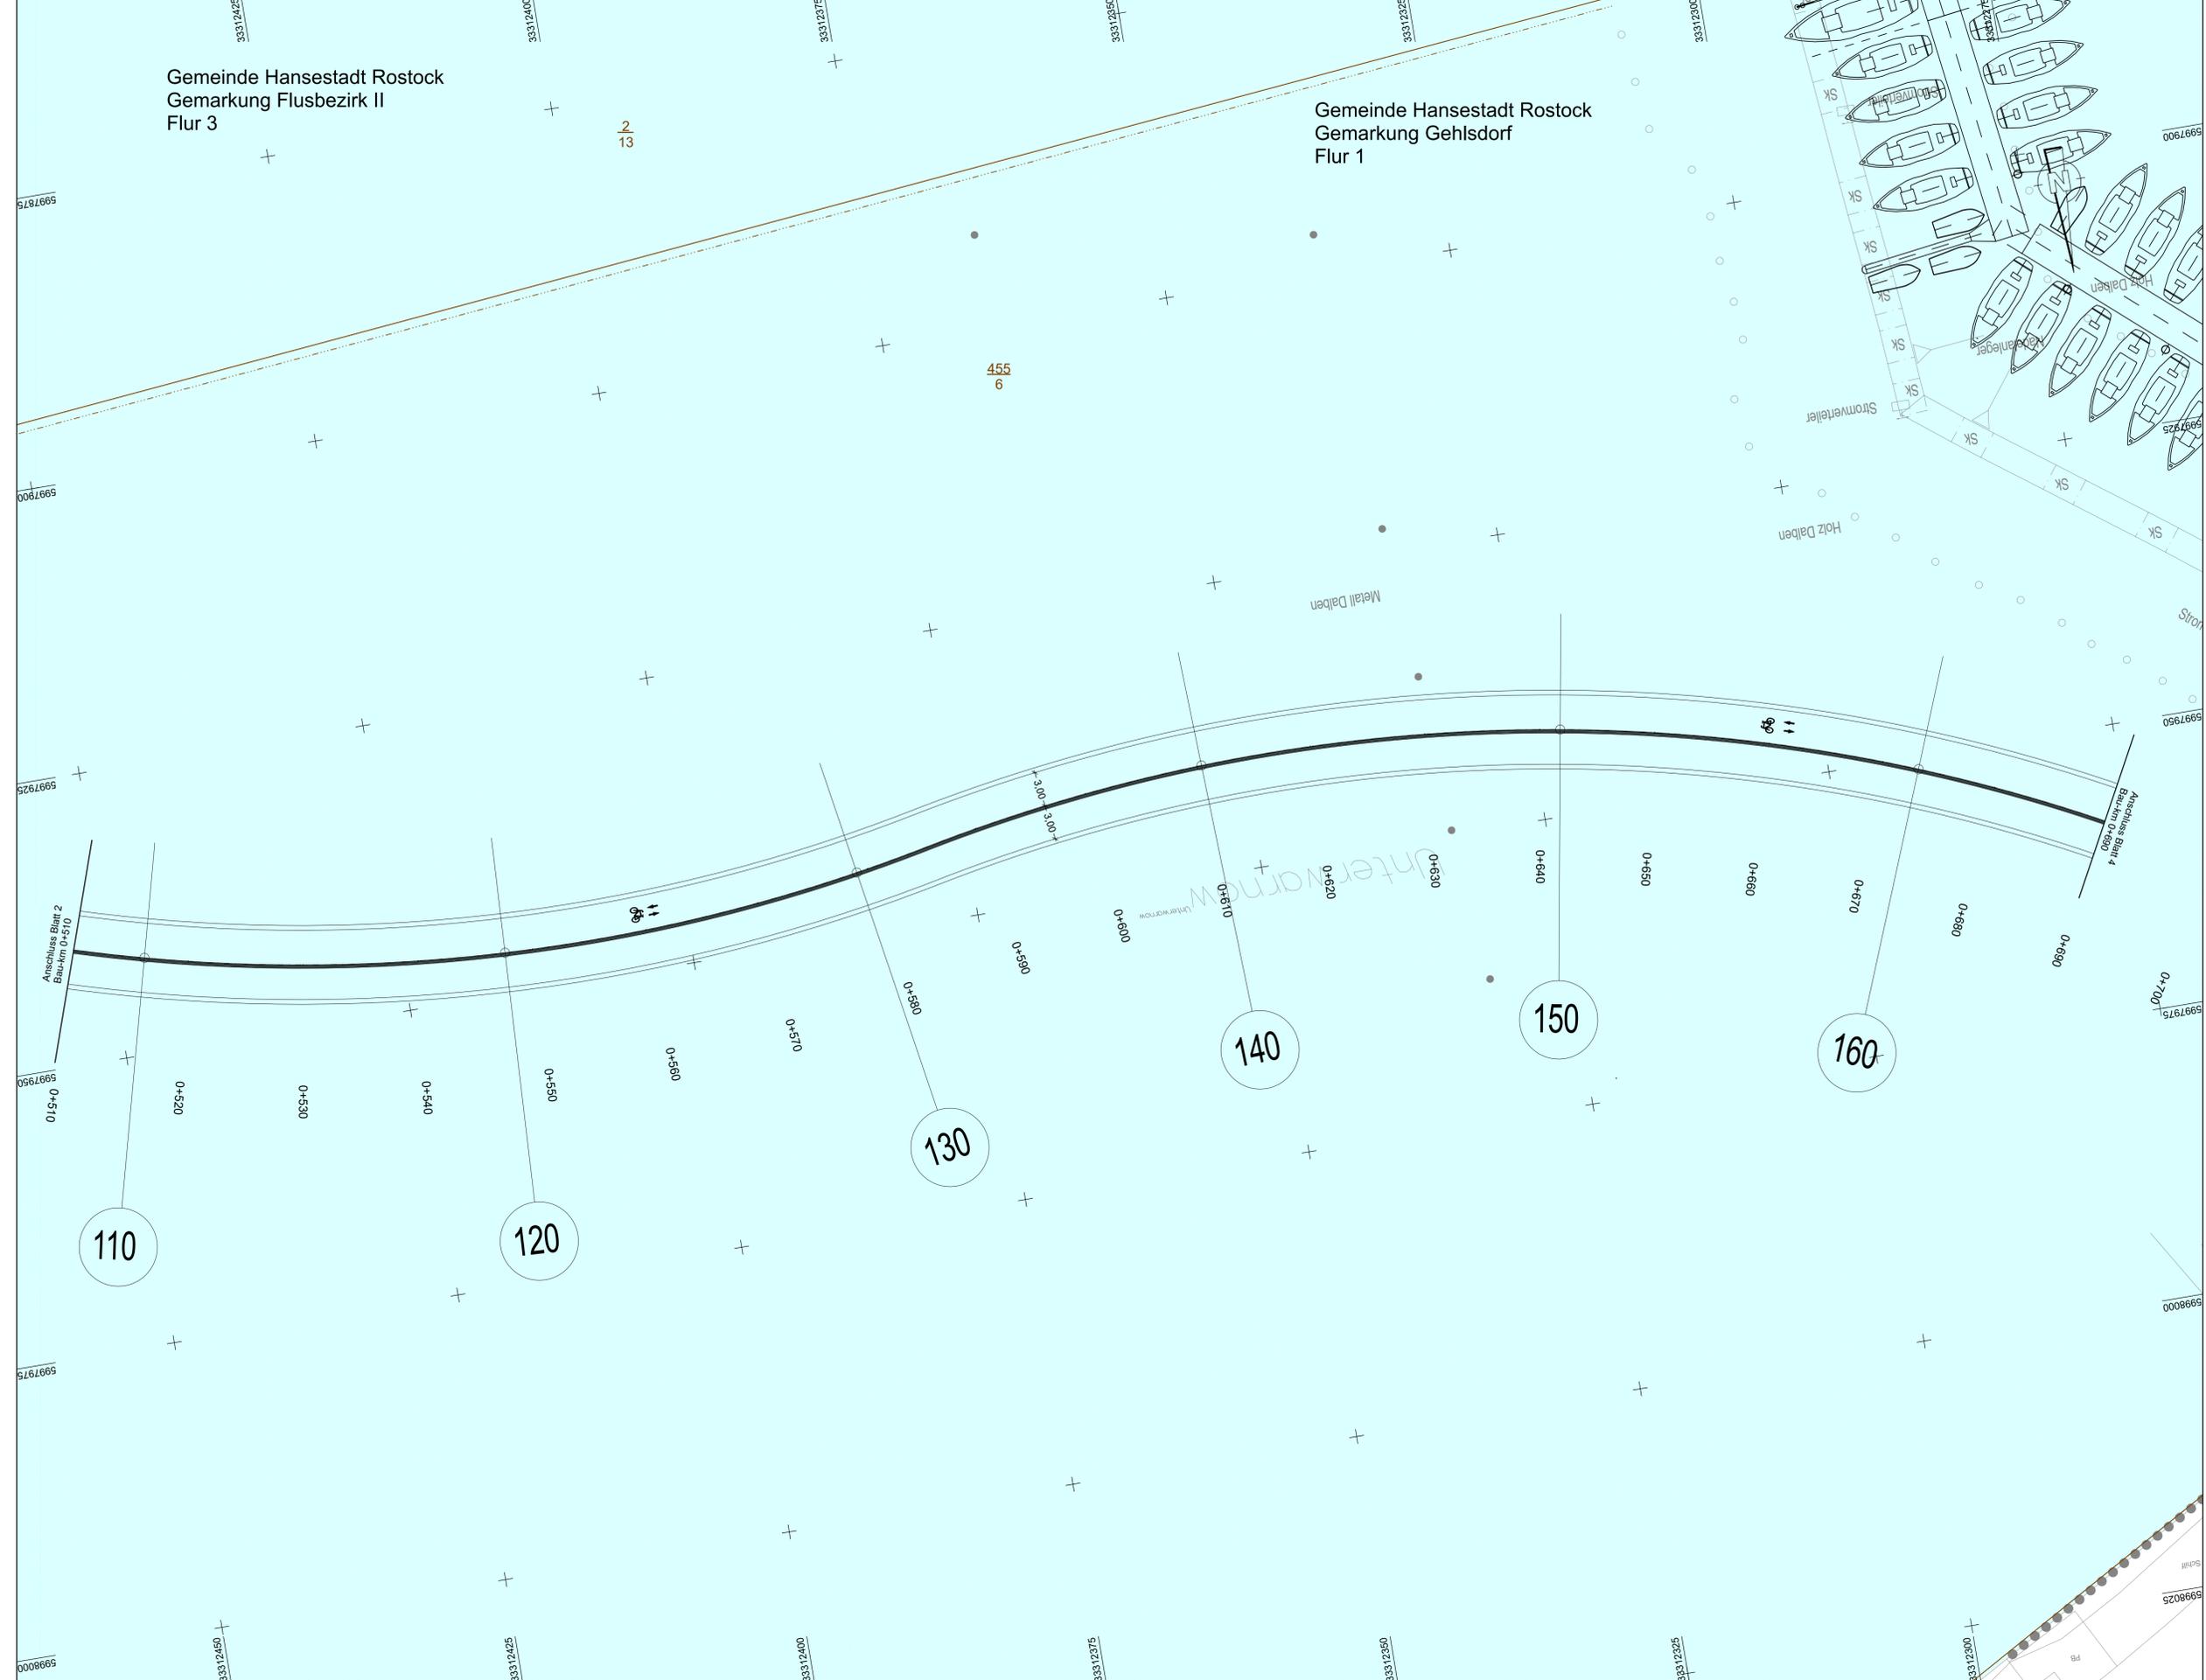

ZEICHENERKLÄRUNG

MARKIERUNG:

Heißplastik, Stoffklasse V TP-M

Längsmarkierungen

- B - unterbrochener Breitstrich 25 cm breit (z.B. 1,5/1,5 ... Strich/Lücke)
- S - durchgehender Schmalstrich 12 cm breit
- S - unterbrochener Schmalstrich 12 cm breit (z.B. 4/8 ... Strich/Lücke)

Quermarkierungen

- H Haltelinie 50 cm breit

Für die Fahrbahnmarkierung und Beschilderung gelten die Richtlinien für die Markierung von Straßen (RMS), die Hinweise für das Anbringen von Verkehrszeichen und Verkehrseinrichtungen (HAV) sowie die Richtlinien für wegweisende Beschilderung außerhalb von Autobahnen (RWB).

- VZ 237 geplante Beschilderung
- neuer Standort Verkehrszeichen

Lagebezug: ETRS		Höhenbezug: DHN 2016	
	INROS LACKNER SE Rosa-Luxemburg-Str.16 18055 Rostock Tel: 0381-4567-80 e-mail: info@inros-lackner.de		architekt bergmann partner Bismarckstr. 110 18055 Rostock Tel: 0381-4567-80 www.inros-lackner.de
bearbeitet	06/2021	gez. Klukas	
gezeichnet	06/2021	gez. Temmen	
geprüft		gez. J. Lüttmann	
2019-0500 / 03646			

		HANSE- UND UNIVERSITÄTSSTADT ROSTOCK	
Der Oberbürgermeister			
	Datum	Zeichen	
bearbeitet	19.07.21	gez. Koch	
geprüft	19.07.21	gez. Strauß	

Nr.	Art der Änderung	Datum	Zeichen

FESTSTELLUNGSENTWURF

Straßenbauverwaltung HANSE- UND UNIVERSITÄTSSTADT ROSTOCK	Unterlage / Blatt-Nr.: 16.2 / 3 Markierungs- und Beschilderungsplan
PROJIS-Nr.:	Maßstab: 1:250


**NEUBAU WARNOWBRÜCKE
IN ROSTOCK**

aufgestellt: Rostock, den 19.07.2021

Hanse- und Universitätsstadt Rostock
Büro des Oberbürgermeisters
Fachbereich BUGA
Warnowufer 65
18057 Rostock
gez. Renate Behrmann
BUGA - Koordinatorin

2019-0500 - ALP.3.PLT - 3-MK.3.PLOT - 06.07.21

Gemeinde Hansestadt Rostock
Gemarkung Gehlsdorf
Flur 1

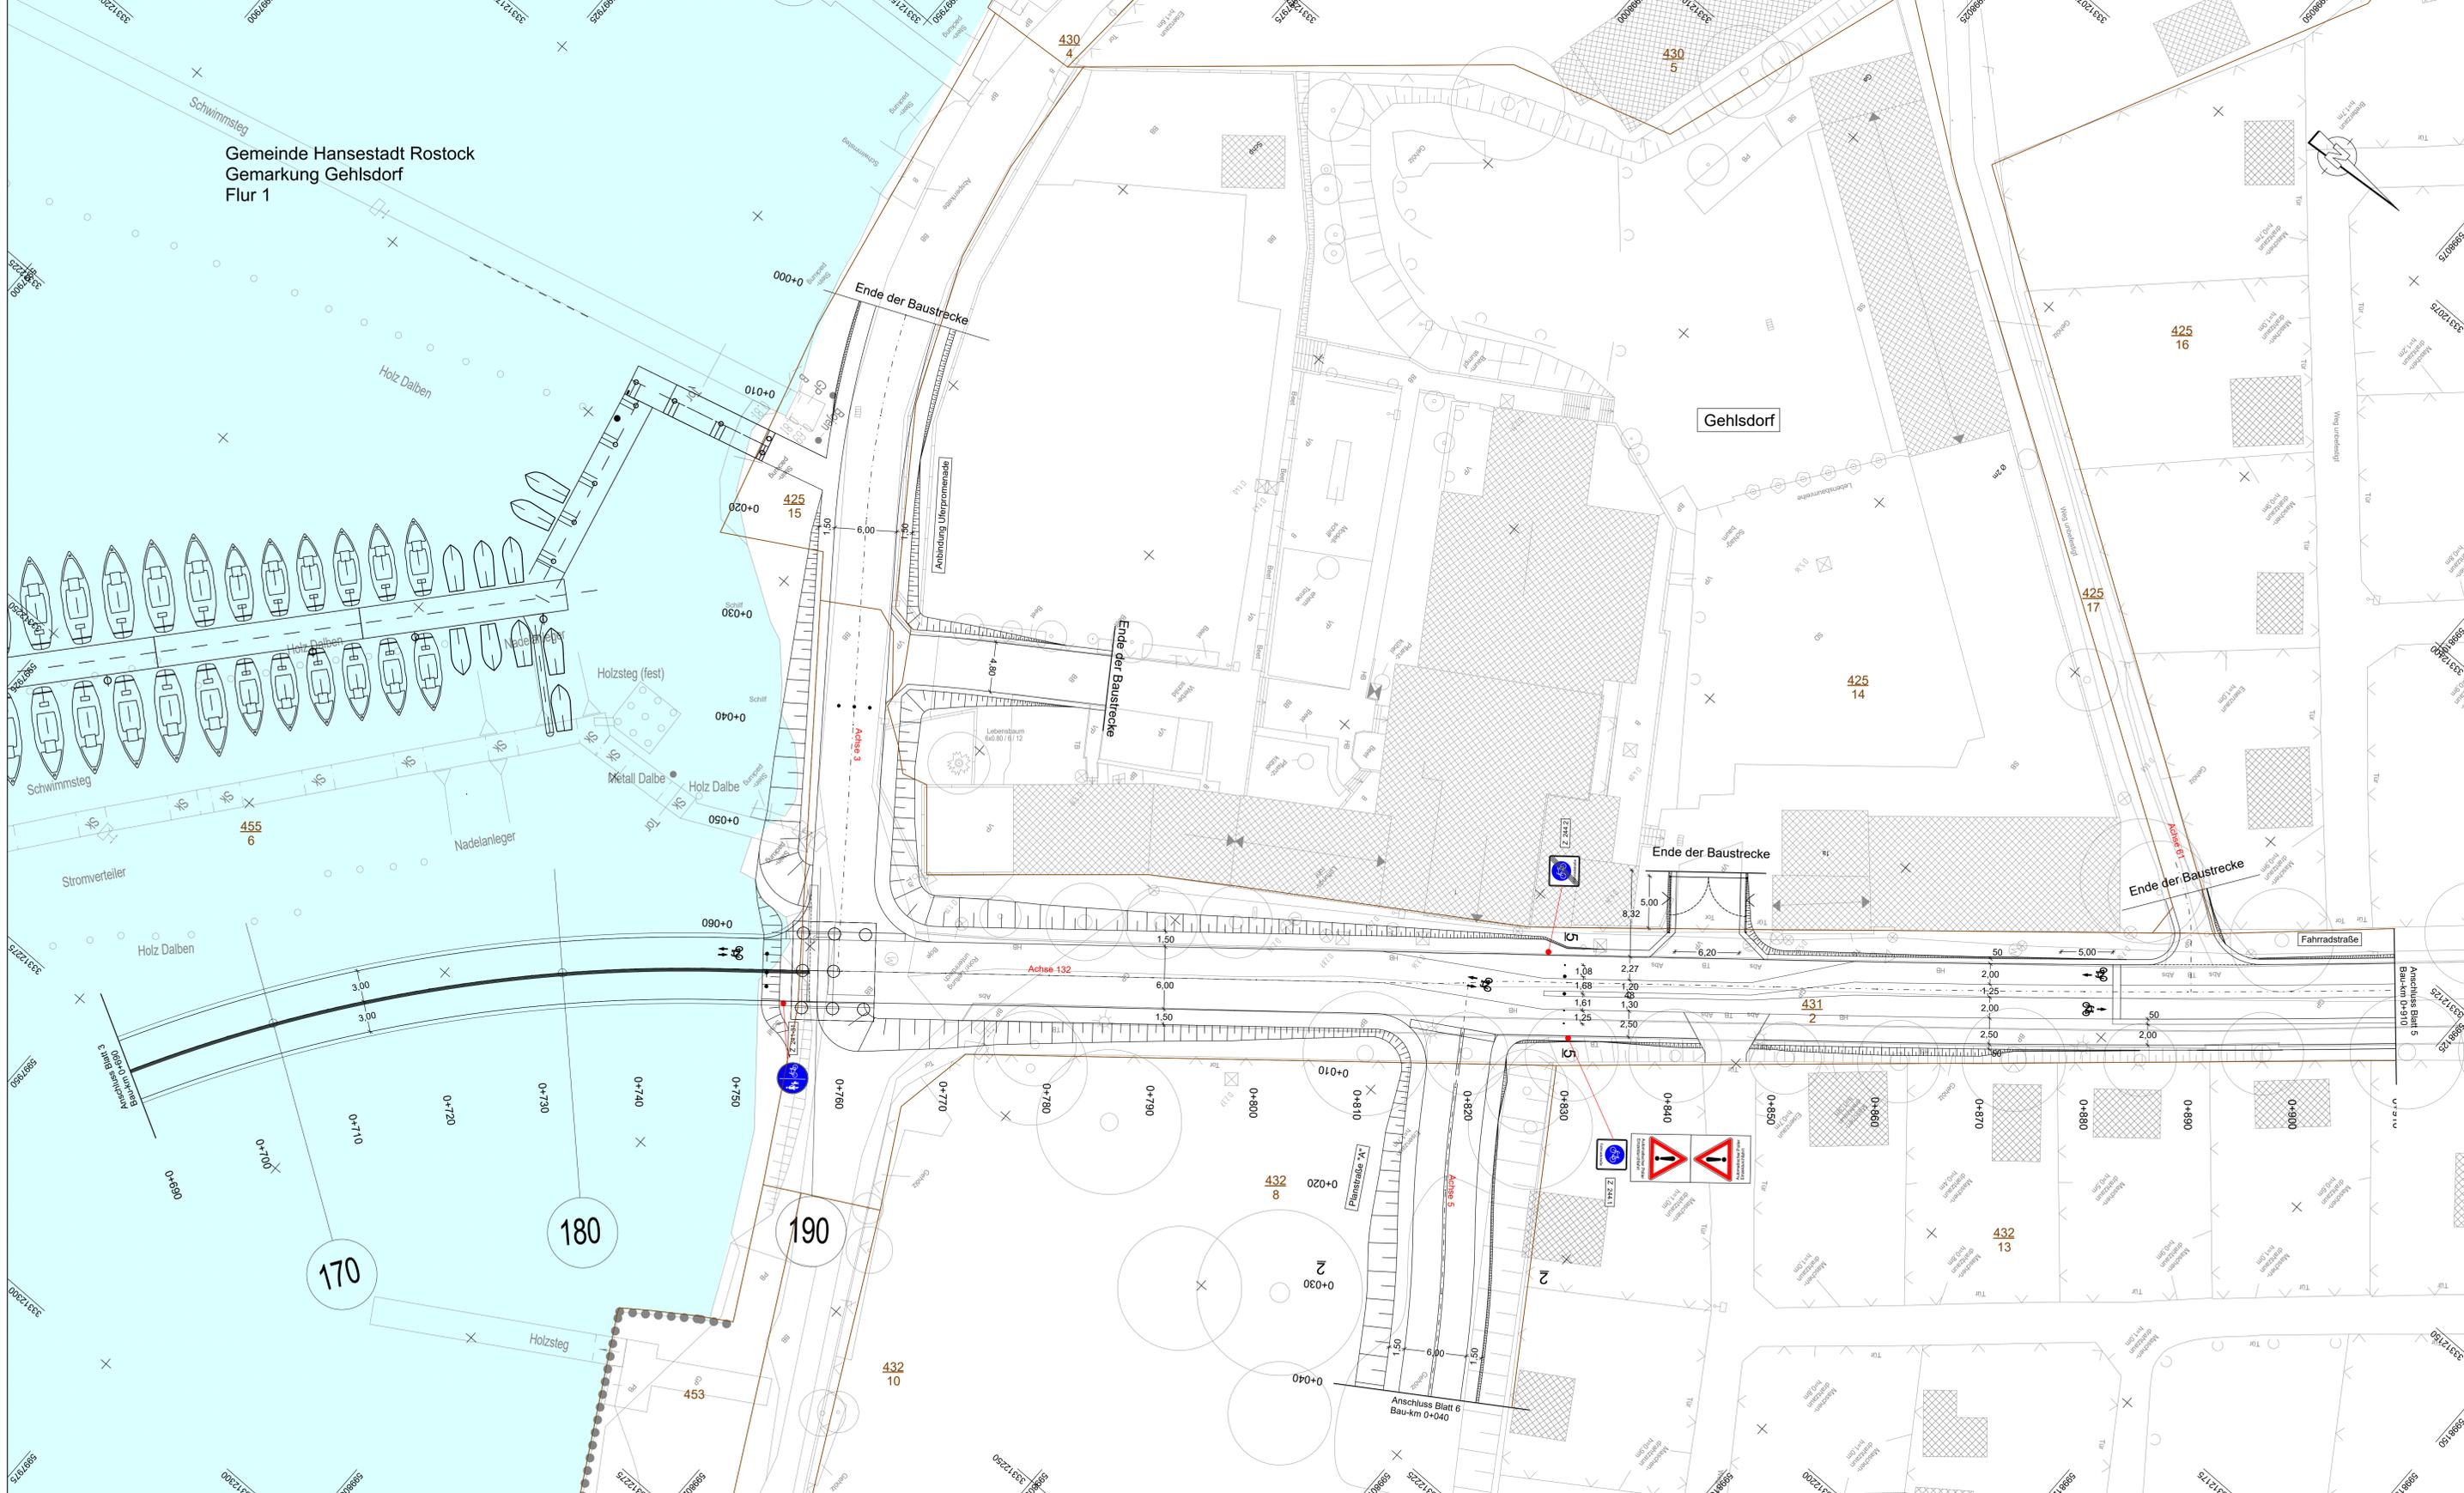

ZEICHNERKLÄRUNG

MARKIERUNG:
Heißplastik, Stoffklasse V TP-M

Längsmarkierungen

- B - unterbrochener Breitstrich 25 cm breit (z.B. 1,5/1,5 ... Strich/Lücke)
- S - durchgehender Schmalstrich 12 cm breit
- S - unterbrochener Schmalstrich 12 cm breit (z.B. 4/8 ... Strich/Lücke)

Quermarkierungen

- H Haltelinie 50 cm breit

Für die Fahrbahnmarkierung und Beschilderung gelten die Richtlinien für die Markierung von Straßen (RMS), die Hinweise für das Anbringen von Verkehrszeichen und Verkehrseinrichtungen (HAV) sowie die Richtlinien für wegweisende Beschilderung außerhalb von Autobahnen (RWB).

geplante Beschilderung

neuer Standort Verkehrszeichen

Lagebezug: ETRS Höhenbezug: DHNN 2016

 Rostock-Luxemburg-Str.16 18055 Rostock Tel: 0381-4567-40 e-mail: info@inros-lackner.de	 seitlich bergmanns partner	Datum	06/2021	Zeichen	gez. Klukas
		bearbeitet	06/2021	gezeichnet	gez. Temmen
		geprüft		geprüft	gez. J. Lüttmann
		2019-0500 / 03646			

 Der Oberbürgermeister	Datum	19.07.21	Zeichen	gez. Koch
	bearbeitet	19.07.21	gezeichnet	gez. Strauß
	geprüft	19.07.21	geprüft	

Nr.	Art der Änderung	Datum	Zeichen


FESTSTELLUNGSENTWURF

Straßenbauverwaltung HANSE- UND UNIVERSITÄTSSTADT ROSTOCK	Unterlage / Blatt-Nr.: 16.2 / 4 Markierungs- und Beschilderungsplan
PROJIS-Nr.:	Maßstab: 1:250

**NEUBAU WARNOWBRÜCKE
IN ROSTOCK**

aufgestellt: Rostock, den 19.07.2021
 Hanse- und Universitätsstadt Rostock
 Büro des Oberbürgermeisters
 Fachbereich BUGA
 Warnowufer 65
 18057 Rostock
 gez. Renate Behrmann
 BUGA - Koordinatorin

2018-06003 4-EP-4-PL1 3-AMK4-FLOT 06.07.21

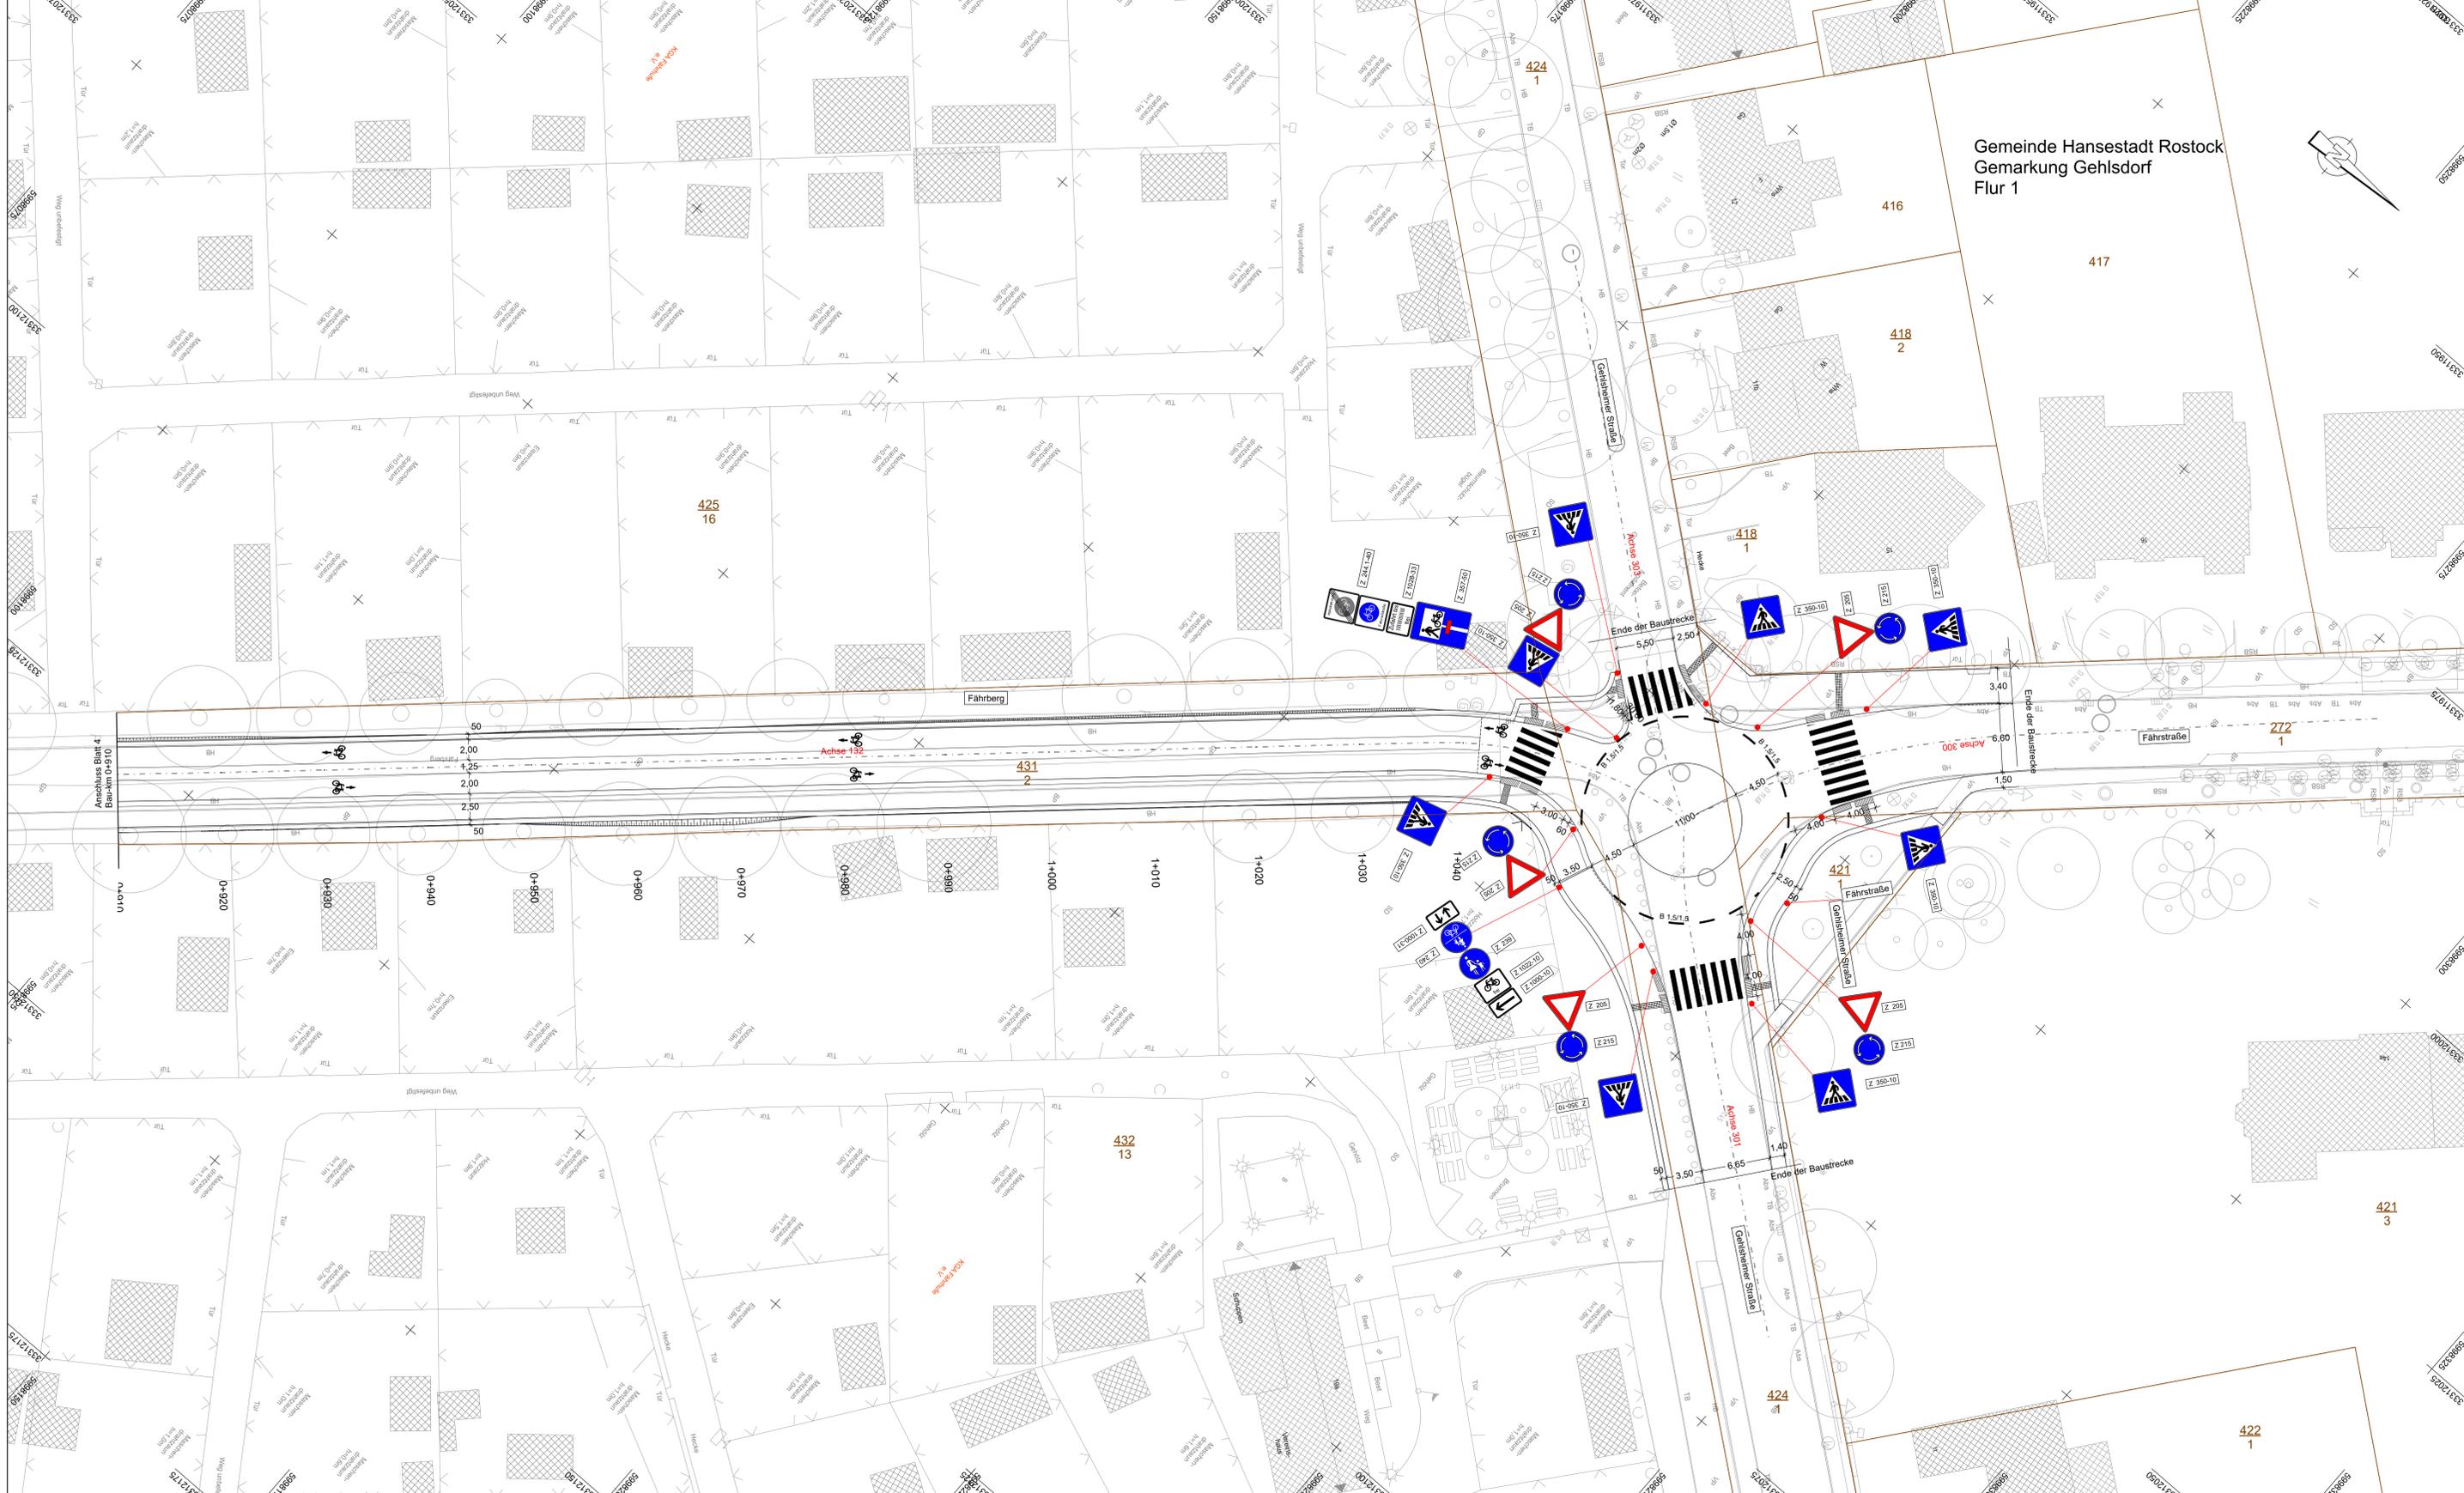

Gemeinde Hansestadt Rostock
Gemarkung Gehlsdorf
Flur 1



ZEICHENERKLÄRUNG

MARKIERUNG:
Heißplastik, Stoffklasse V TP-M

Längsmarkierungen

- B - unterbrochener Breitstrich 25 cm breit (z.B. 1,5/1,5 ... Strich/Lücke)
- - - S - durchgehender Schmalstrich 12 cm breit
- - - S - unterbrochener Schmalstrich 12 cm breit (z.B. 4/8 ... Strich/Lücke)

Quermarkierungen

- H Haltelinie 50 cm breit

Für die Fahrbahnmarkierung und Beschilderung gelten die Richtlinien für die Markierung von Straßen (RMS), die Hinweise für das Anbringen von Verkehrszeichen und Verkehrseinrichtungen (HAV) sowie die Richtlinien für wegweisende Beschilderung außerhalb von Autobahnen (RWB).

- LVZ 237 geplante Beschilderung
- neuer Standort Verkehrszeichen

Lagebezug: ETRS Höhenbezug: DHNN 2016

 Rostock-Luxemburg-Str.16 18055 Rostock Tel: 0381-4567-40 e-mail: info@inros-lackner.de	 seitlich bergmanns partner	Datum	06/2021	Zeichen	gez. Klukas
		bearbeitet	06/2021	gezeichnet	gez. Temmen
		geprüft	19.07.21	geprüft	gez. J. Lüttmann

2019-5500 / 03646

 HANSE- UND UNIVERSITÄTSSTADT ROSTOCK Der Oberbürgermeister	Datum	19.07.21	Zeichen	gez. Koch
	bearbeitet	19.07.21	gezeichnet	gez. Strauß
	geprüft	19.07.21	geprüft	gez. Strauß

Nr.	Art der Änderung	Datum	Zeichen


FESTSTELLUNGSENTWURF

Straßenbauverwaltung HANSE- UND UNIVERSITÄTSSTADT ROSTOCK	Unterlage / Blatt-Nr.: 16.2 / 5 Markierungs- und Beschilderungsplan
PROJIS-Nr.:	Maßstab: 1:250

**NEUBAU WARNOWBRÜCKE
IN ROSTOCK**

aufgestellt: Rostock, den 19.07.2021
 Hanse- und Universitätsstadt Rostock
 Büro des Oberbürgermeisters
 Fachbereich BUGA
 Warnowufer 65
 18057 Rostock
 gez. Renate Behrmann
 BUGA - Koordinatorin

2019-06003 4-IP-SP-PL 3-AM&S-PL-06.07.21

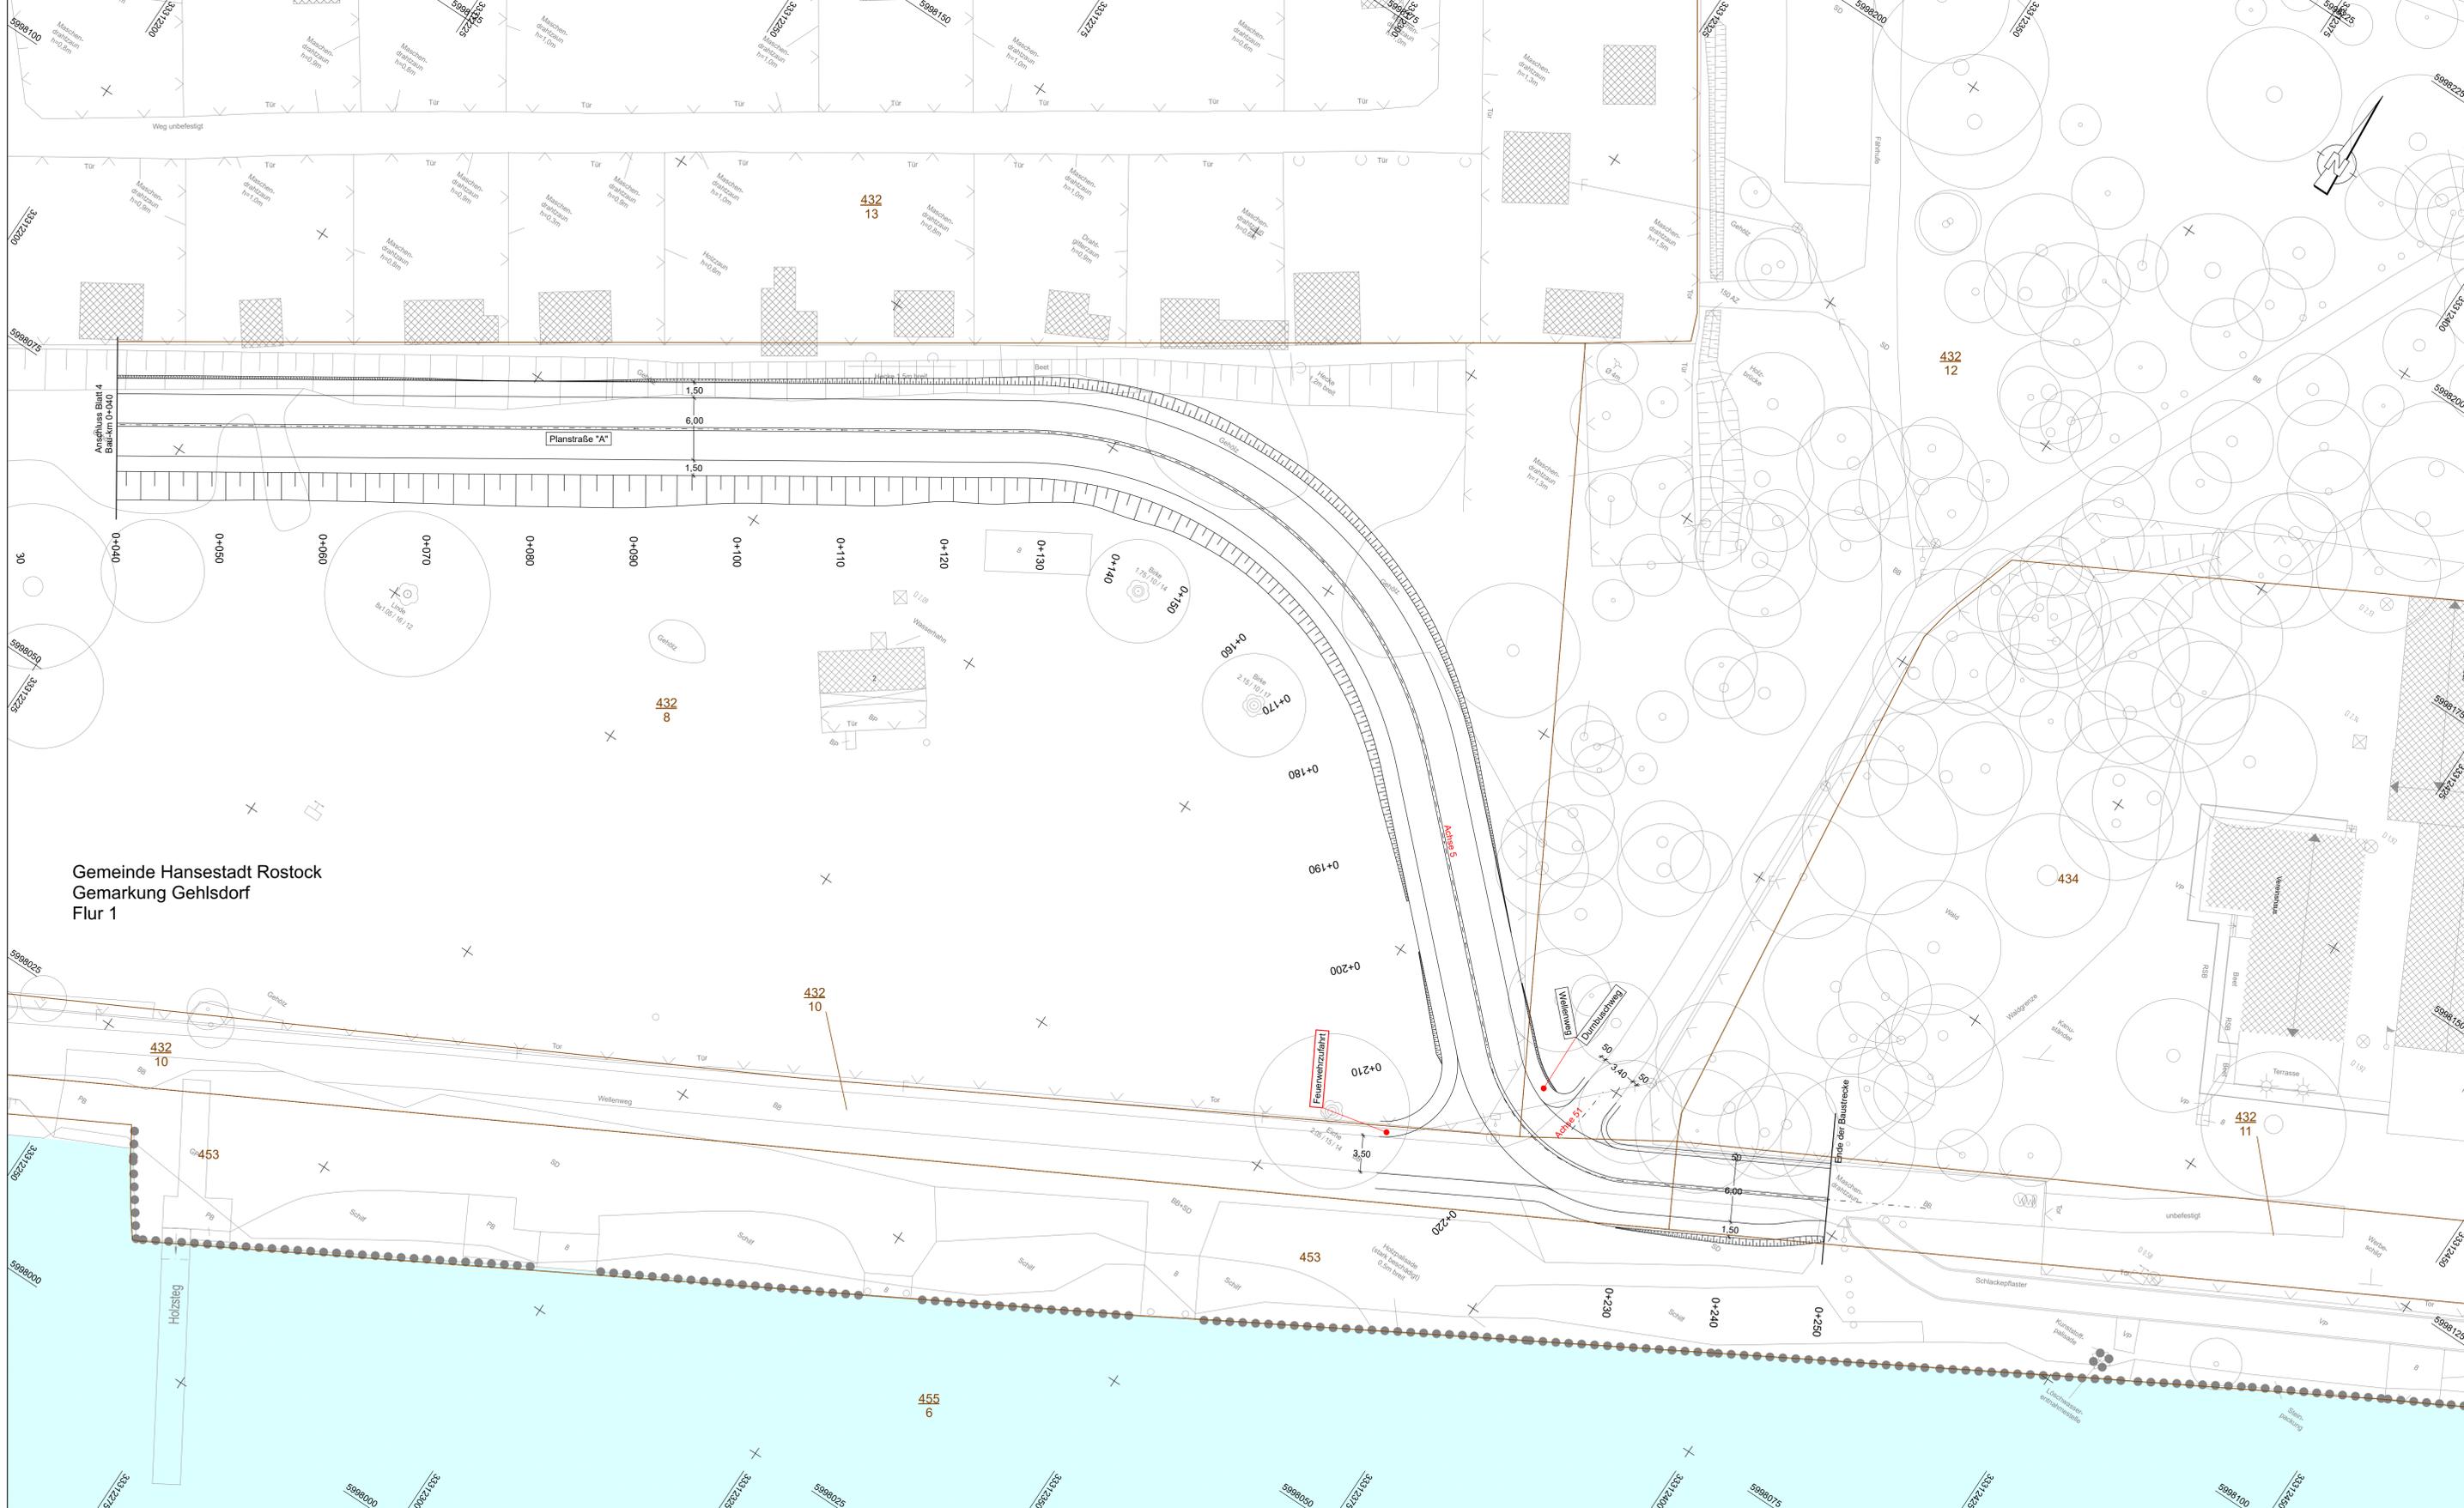

Gemeinde Hansestadt Rostock
Gemarkung Gehlsdorf
Flur 1

ZEICHENERKLÄRUNG

MARKIERUNG:
 Heißplastik, Stoffklasse V TP-M
Längsmarkierungen
 - - - - - B - unterbrochener Breitstrich 25 cm breit (z.B. 1,5/1,5 ... Strich/Lücke)
 ——— S - durchgehender Schmalstrich 12 cm breit
 - - - - - S - unterbrochener Schmalstrich 12 cm breit (z.B. 4/8 ... Strich/Lücke)
Quermarkierungen
 ——— H ——— Haltelinie 50 cm breit
 Für die Fahrmarkierung und Beschilderung gelten die Richtlinien für die Markierung von Straßen (RMS), die Hinweise für das Anbringen von Verkehrszeichen und Verkehrseinrichtungen (HAV) sowie die Richtlinien für wegweisende Beschilderung außerhalb von Autobahnen (RWB).

 LZ 237 geplante Beschilderung
 neuer Standort Verkehrszeichen

Lagebezug: ETRS	Höhenbezug: DHHN 2016	
 INROS LACKNER SE Rostock-Luxemburg-Str.16 18055 Rostock Tel: 0381-4567-40 E-Mail: info@inros-lackner.de	 sbp sachlich beraten partner	Datum Zeichen
	bearbeitet: 06/2021 gezeichnet: 06/2021 geprüft: gez. J. Lüttmann	gez. Klukas gez. Temmen
	Fax: 0381-4567-444 www.inros-lackner.de	2019-0500 / 03646

 HANSE- UND UNIVERSITÄTSSTADT ROSTOCK Der Oberbürgermeister	Datum Zeichen
	bearbeitet: 19.07.21 geprüft: 19.07.21
	gez. Koch gez. Strauß

Nr.	Art der Änderung	Datum	Zeichen

FESTSTELLUNGSENTWURF

Straßenbauverwaltung HANSE- UND UNIVERSITÄTSSTADT ROSTOCK	Unterlage / Blatt-Nr.: 16.2 / 6 Markierungs- und Beschilderungsplan
PROJIS-Nr.:	Maßstab: 1:250

**NEUBAU WARNOWBRÜCKE
IN ROSTOCK**

aufgestellt: Rostock, den 19.07.2021
 Hanse- und Universitätsstadt Rostock
 Büro des Oberbürgermeisters
 Fachbereich BUGA
 Warnowufer 65
 18057 Rostock
 gez. Renate Behrmann
 BUGA - Koordinatorin

2019-0500/03646-4-1-P-01-3-M&P-LOT 06.07.21