


Hansestadt Rostock
Kataster-, Vermessungs- und
Liegenschaftsamt

Rostock, den: 23.11.2012


kein amtlicher Auszug

Anlage 3 Sichtdreiecke
Satzung zur Gestaltung und Pflege der Vorgärten
im Thünenviertel (Vorgartensatzung Thünenviertel)

ohne Maßstab

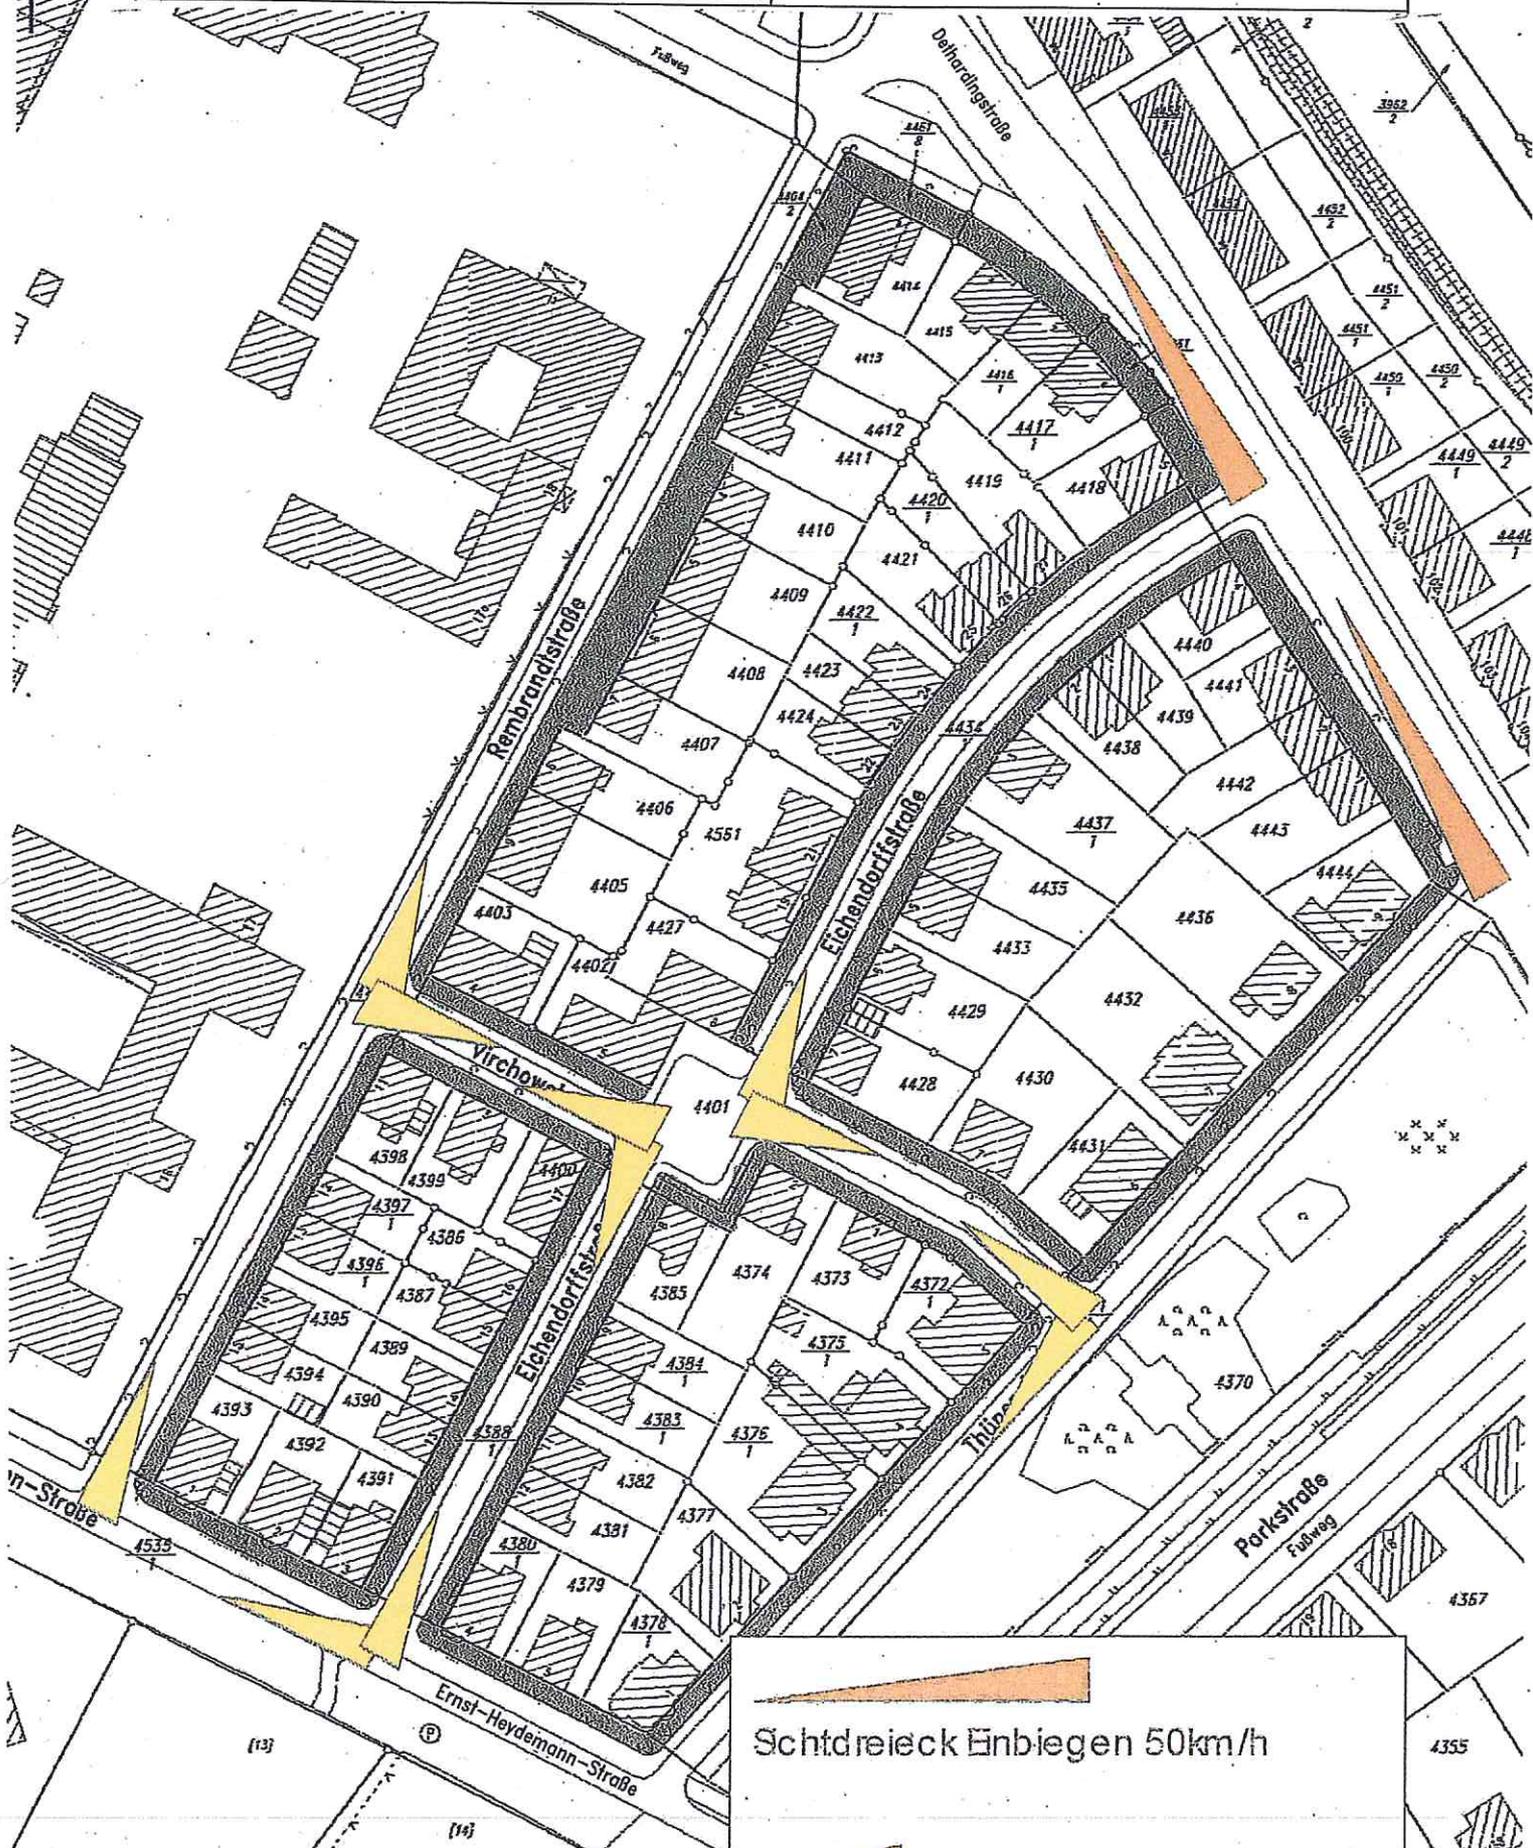

 Schtdreieck Einbiegen 50km/h

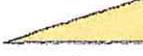 Schtdreieck Einbiegen 30km/h

235. Ergänzung, 28.02.2021