

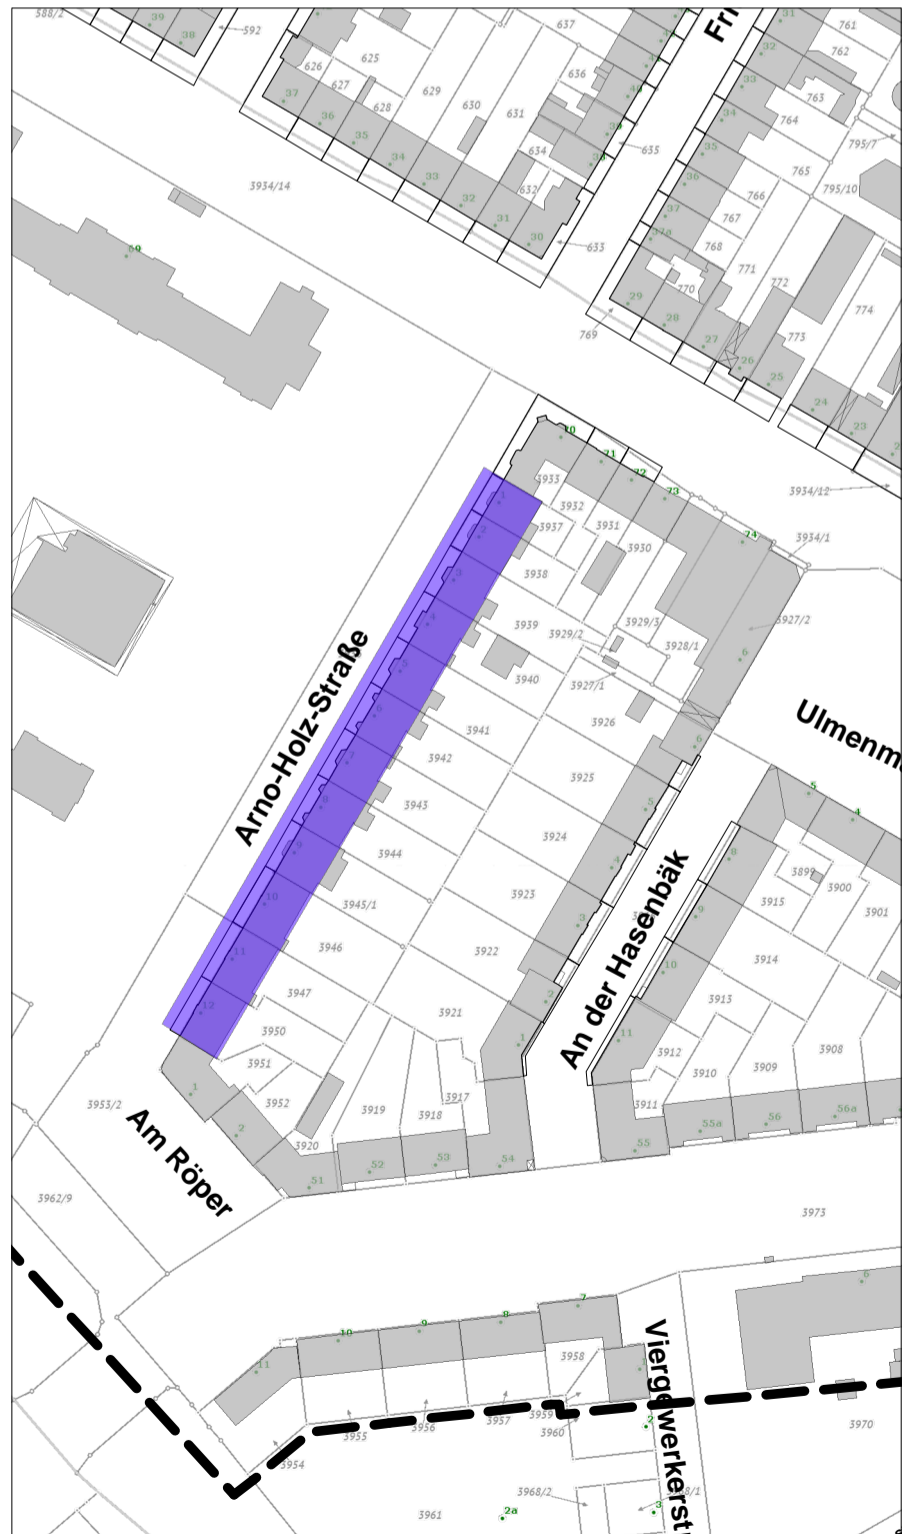


Anlage 1 zur Satzung der Hanse- und Universitätsstadt Rostock zur Gestaltung und Pflege der Vorgärten in der Kröpeliner-Tor-Vorstadt (Vorgartensatzung Kröpeliner-Tor-Vorstadt)
Räumlicher Geltungsbereich

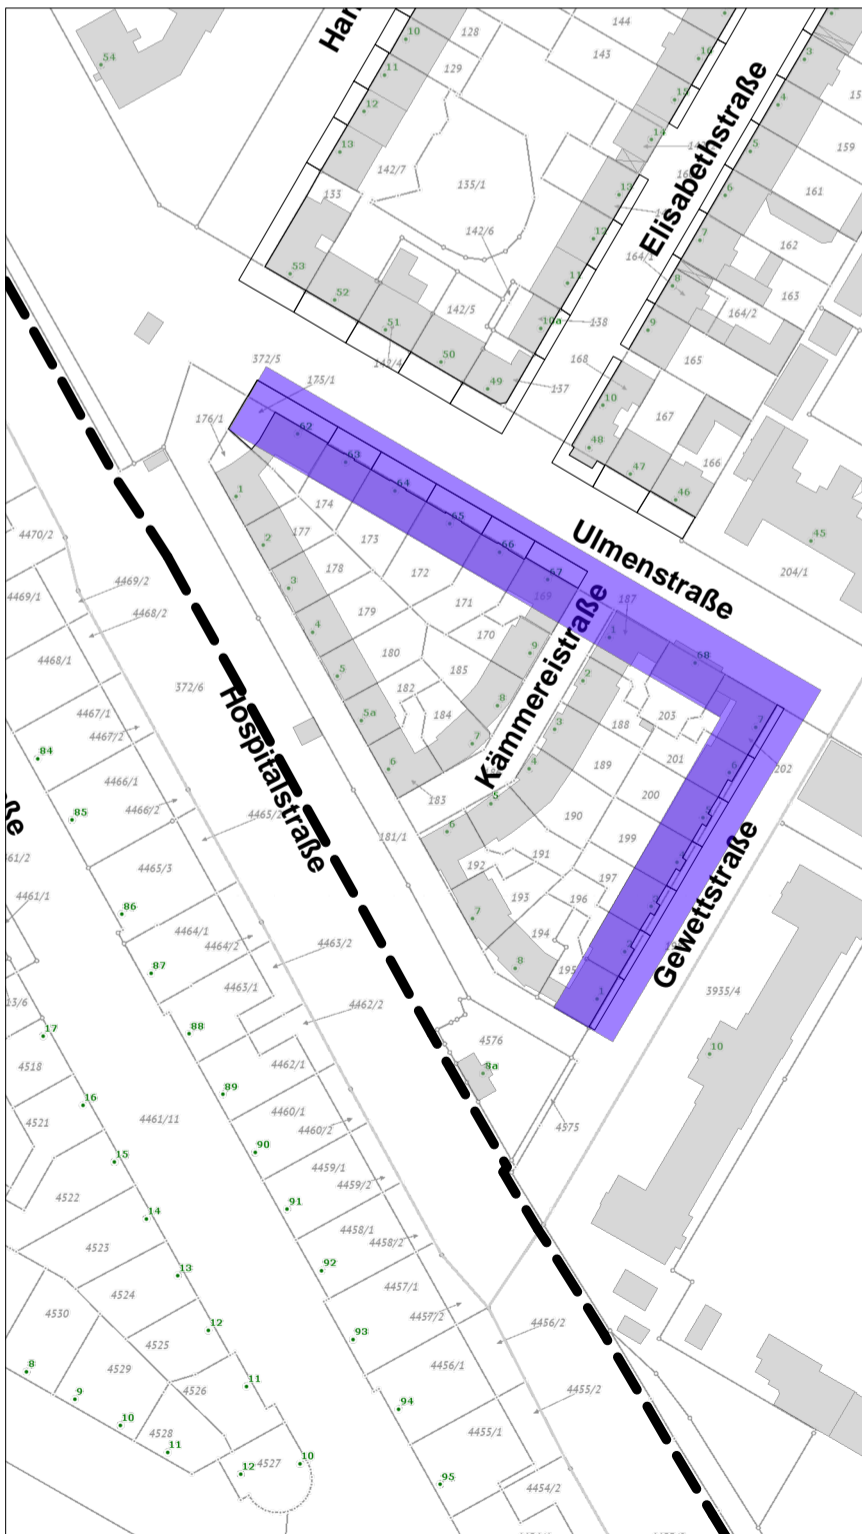

Anlage 2.1 zur Satzung der Hanse- und Universitätsstadt Rostock zur Gestaltung und Pflege der Vorgärten in der Kröpeliner-Tor-Vorstadt (Vorgartensatzung Kröpeliner-Tor-Vorstadt)
Einfriedungszone I

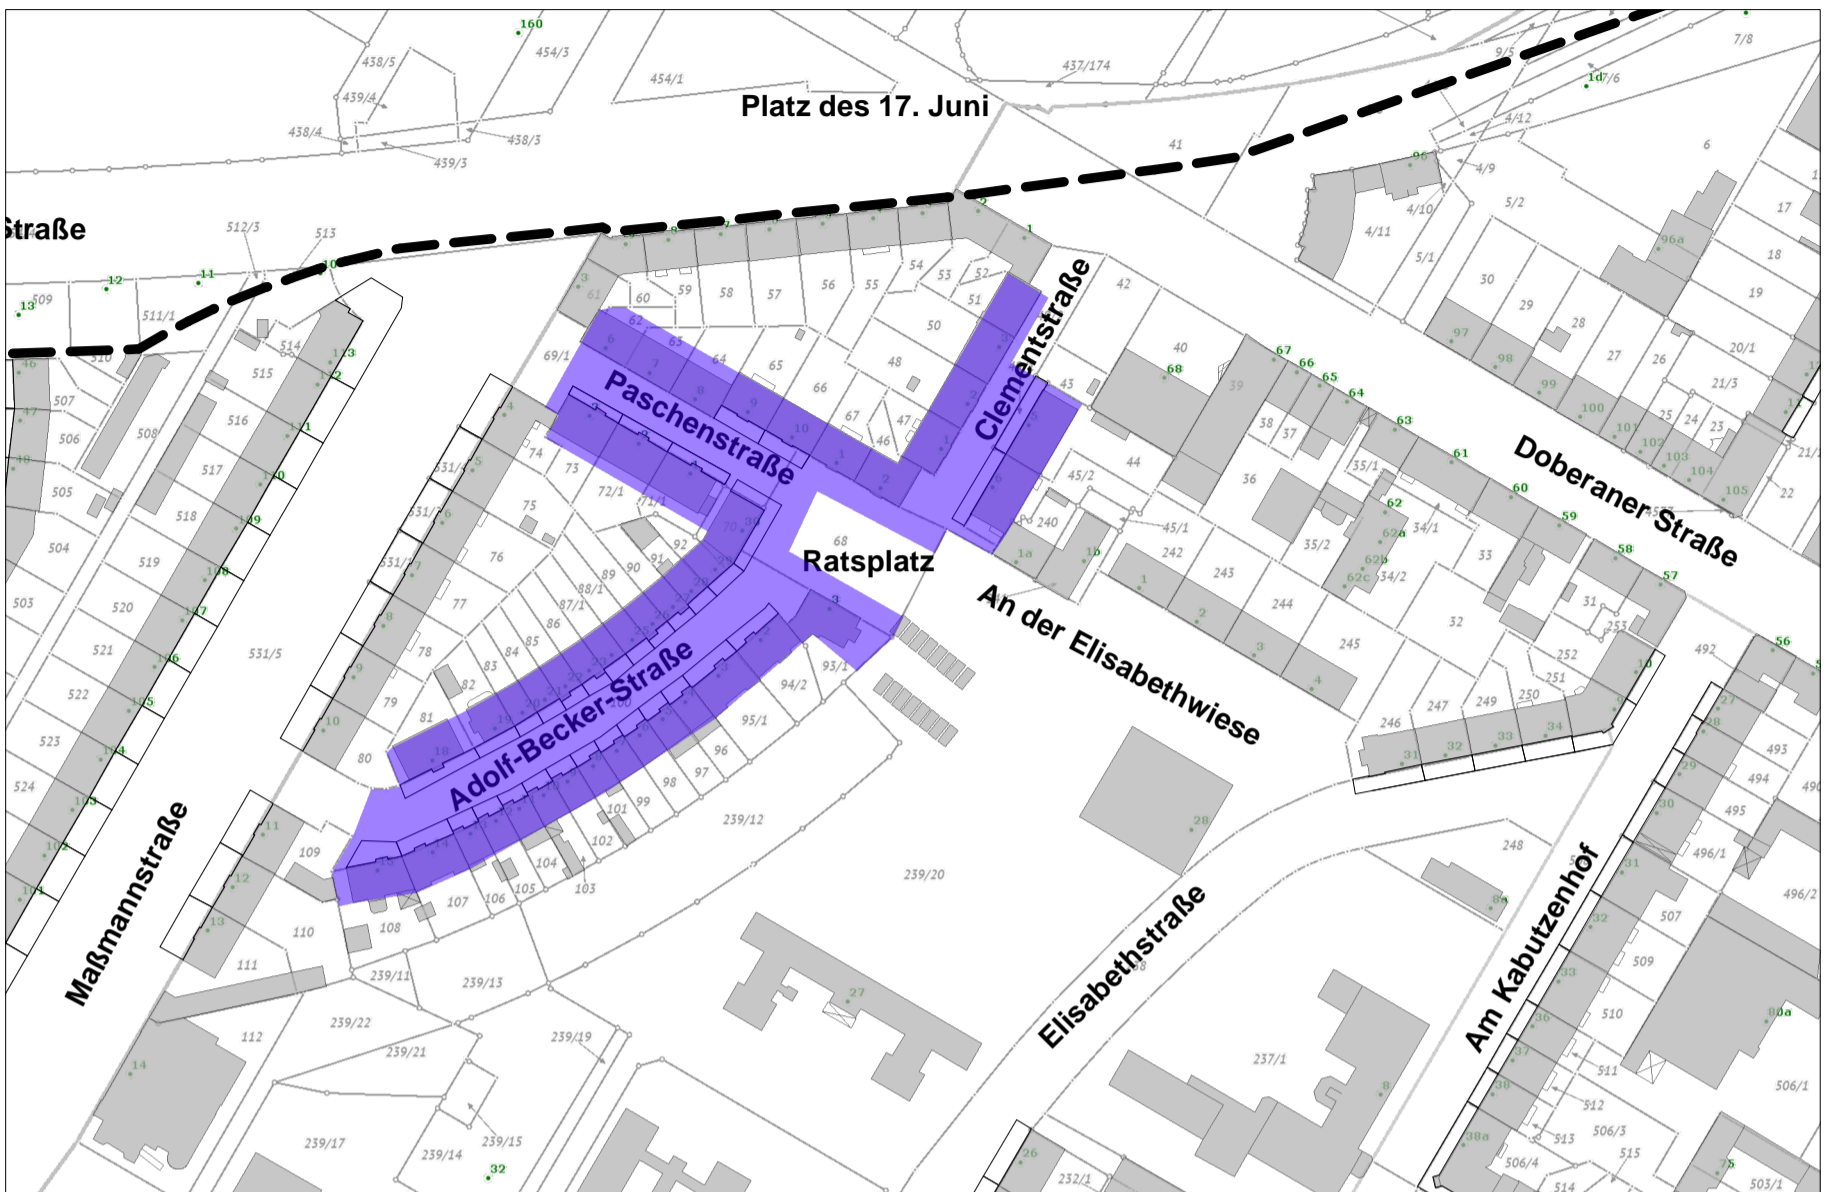

Anlage 2.2 zur Satzung der Hanse- und Universitätsstadt Rostock zur Gestaltung und Pflege der Vorgärten in der Kröpeliner-Tor-Vorstadt (Vorgartensatzung Kröpeliner-Tor-Vorstadt)
Einfriedungszone II



Anlage 2.3 zur Satzung der Hanse- und Universitätsstadt Rostock zur Gestaltung und Pflege der Vorgärten in der Kröpeliner-Tor-Vorstadt (Vorgartensatzung Kröpeliner-Tor-Vorstadt)

Einfriedungszone III

