


Anlage 2

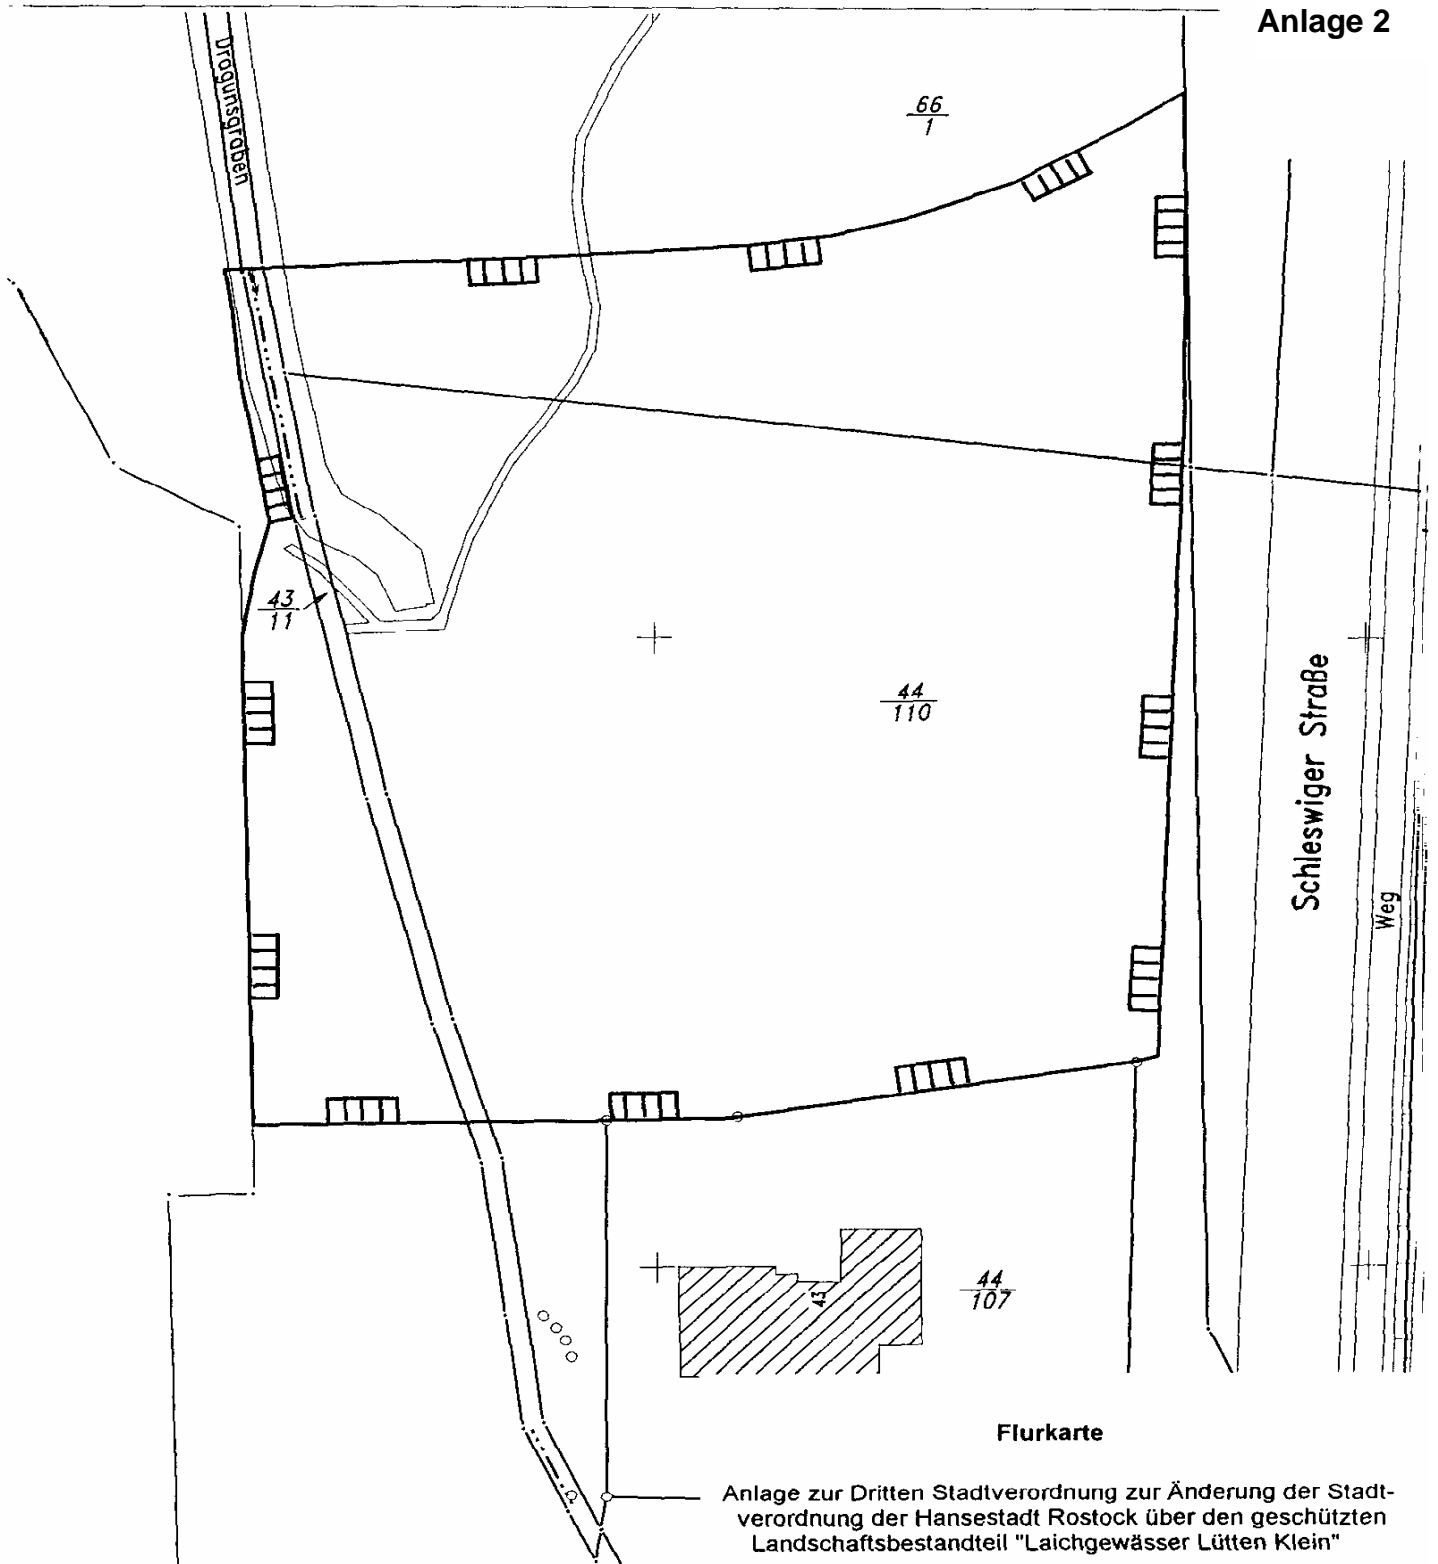

Flurkarte

Anlage zur Dritten Stadtverordnung zur Änderung der Stadtverordnung der Hansestadt Rostock über den geschützten Landschaftsbestandteil "Laichgewässer Lütten Klein"

Vom 14. März 2003

maßgebliche Grenze  
Maßstab 1 : 1000

Hansestadt Rostock

43

43