

Anlage 1 zur Satzung der Hanse- und Universitätsstadt Rostock zur Gestaltung und Pflege der Vorgärten in der Kröpelinertor-Vorstadt (Vorgartensatzung Kröpelinertor-Vorstadt) vom **08.12.2020**

Übersichtskarte


Räumlicher Geltungsbereich § 1

Maßstab 1:5 000 (In Veröffentlichung verkleinert)

Zeichenerklärung:

-  Geltungsbereich
-  Vorgartenzonen der Straßenzüge, die den Regelungen der Vorgartensatzung unterliegen

© GeoBasis-DE / M-V <2017>

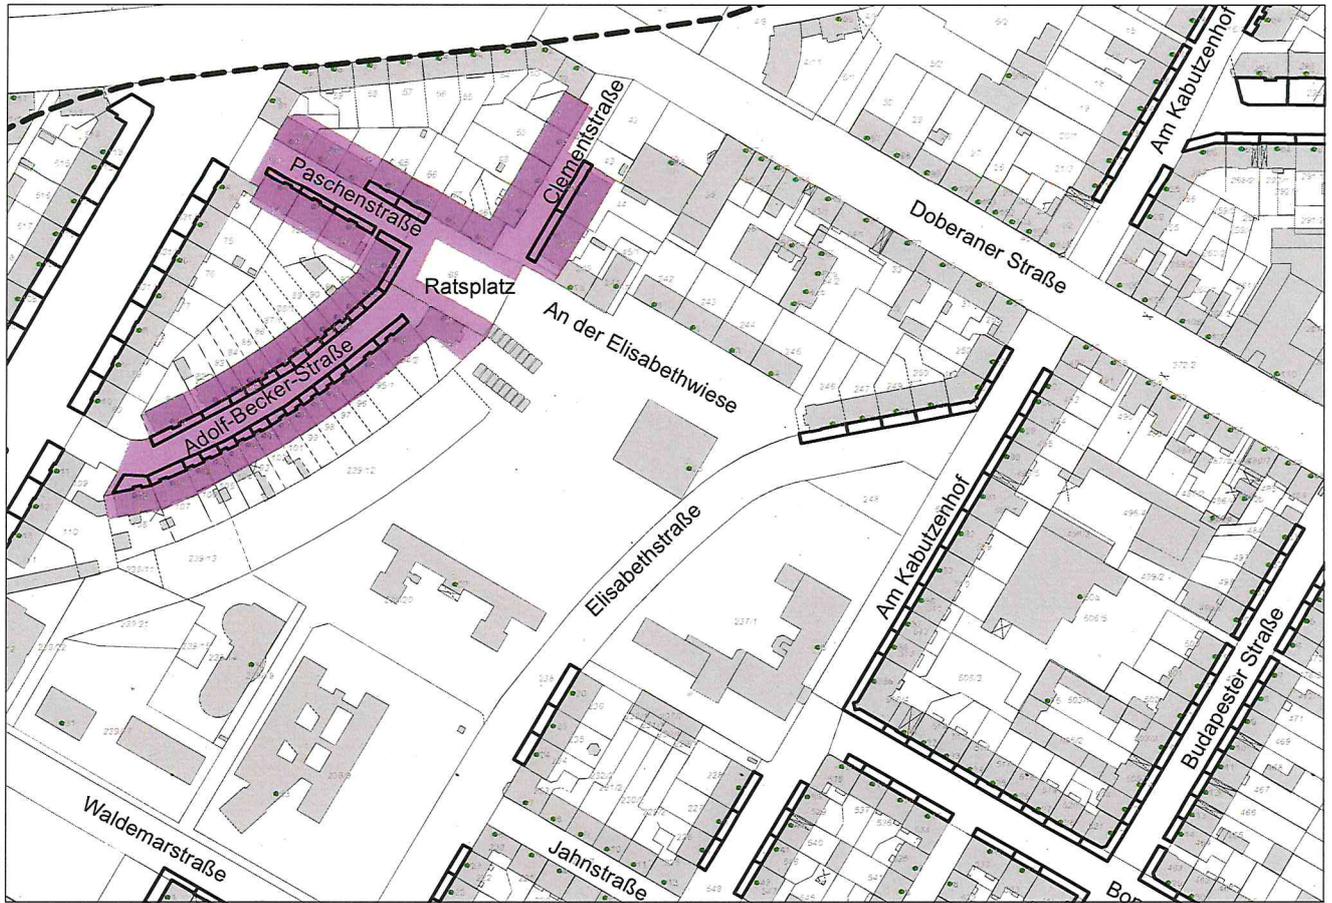



Anlage 2.1 zur Satzung der Hanse- und Universitätsstadt
Rostock zur Gestaltung und Pflege der Vorgärten in der
Kröpeliner-Tor-Vorstadt
(Vorgartensatzung Kröpeliner-Tor-Vorstadt)

vom 08.12.2020

Übersichtskarte

Einfriedungszone I
§ 4 (7)

© GeoBasis-DE/M-V <2017>

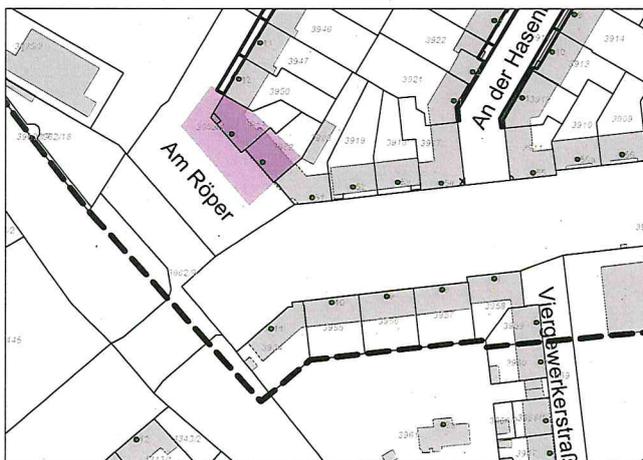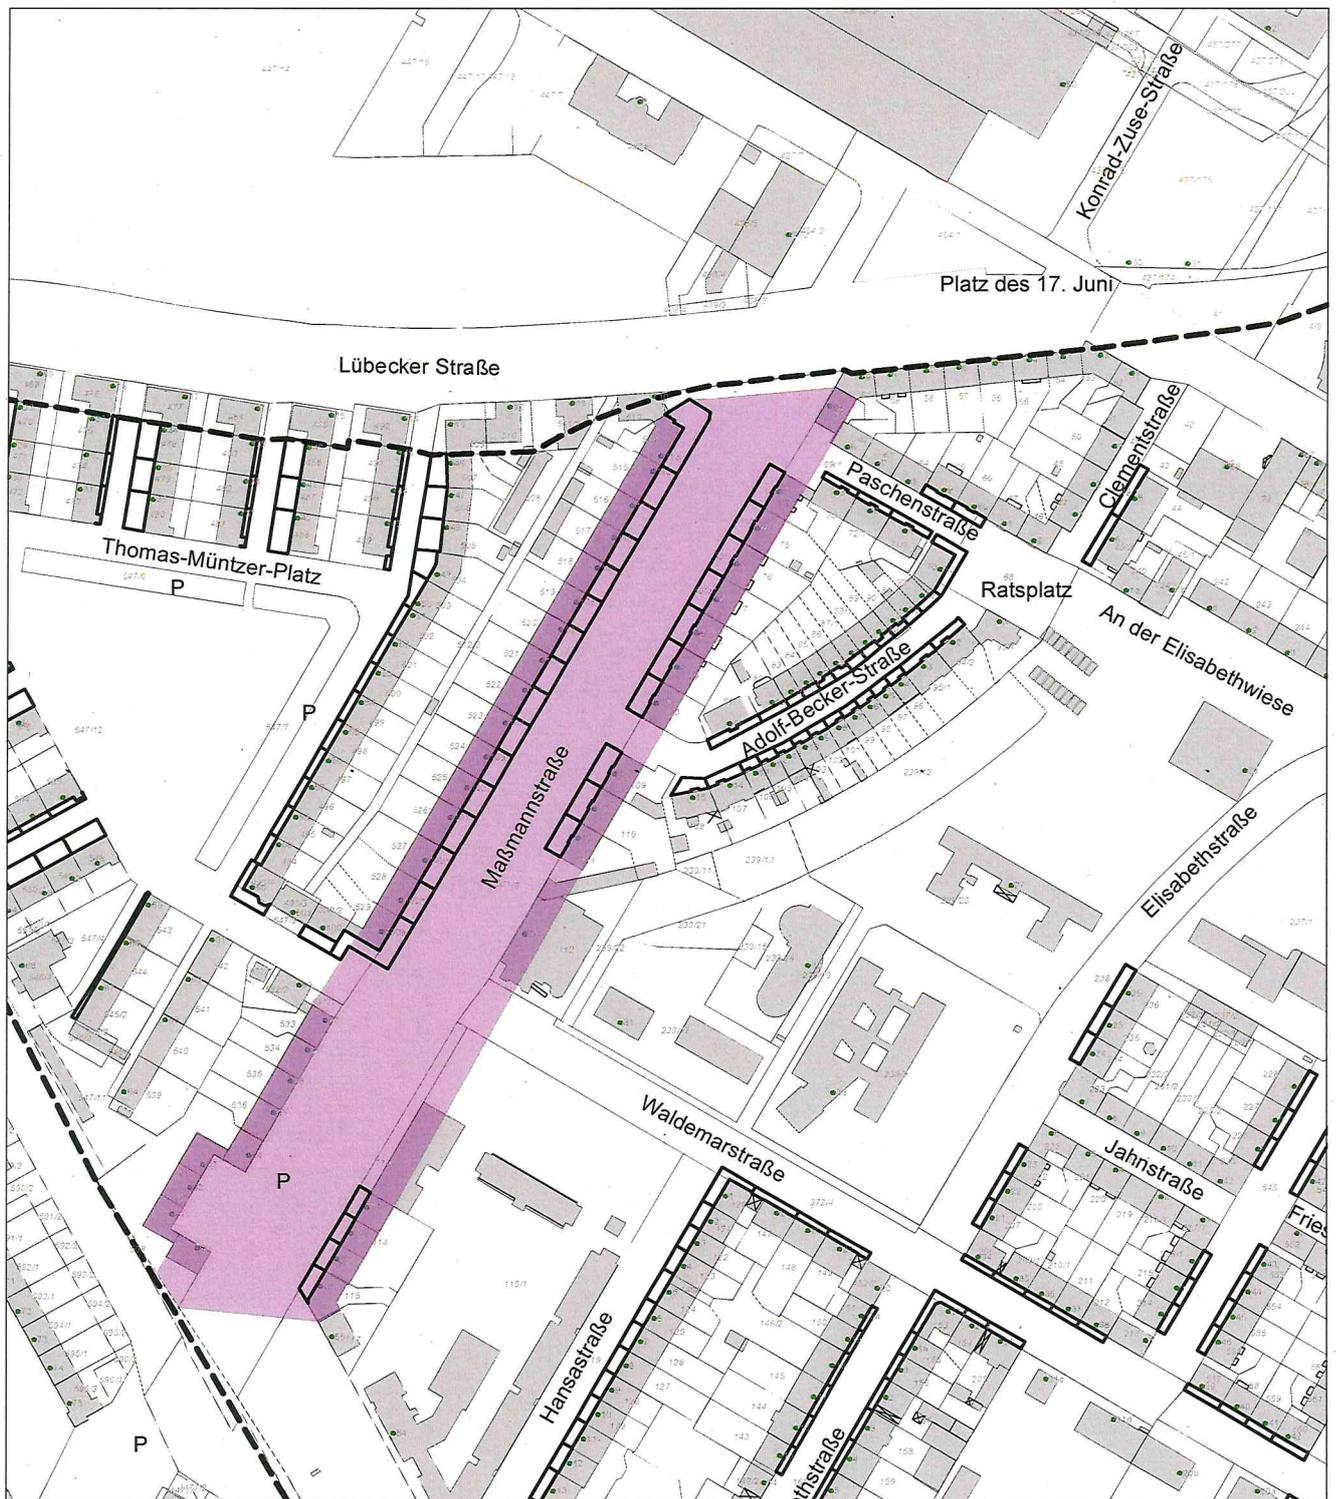




Anlage 2.2 zur Satzung der Hanse- und Universitätsstadt
Rostock zur Gestaltung und Pflege der Vorgärten in der
Kröpeliner-Tor-Vorstadt
(Vorgartensatzung Kröpeliner-Tor-Vorstadt)

vom 08.12.2020

Übersichtskarte

Einfriedungszone II
§ 4 (8)

© GeoBasis-DE/M-V <2017>

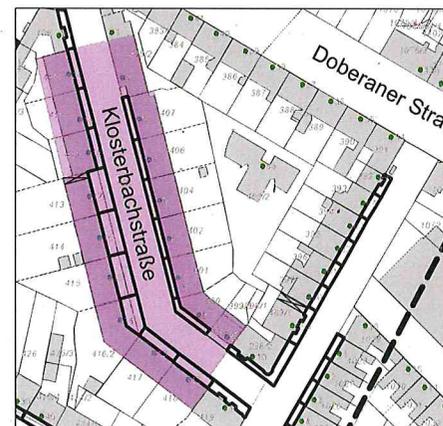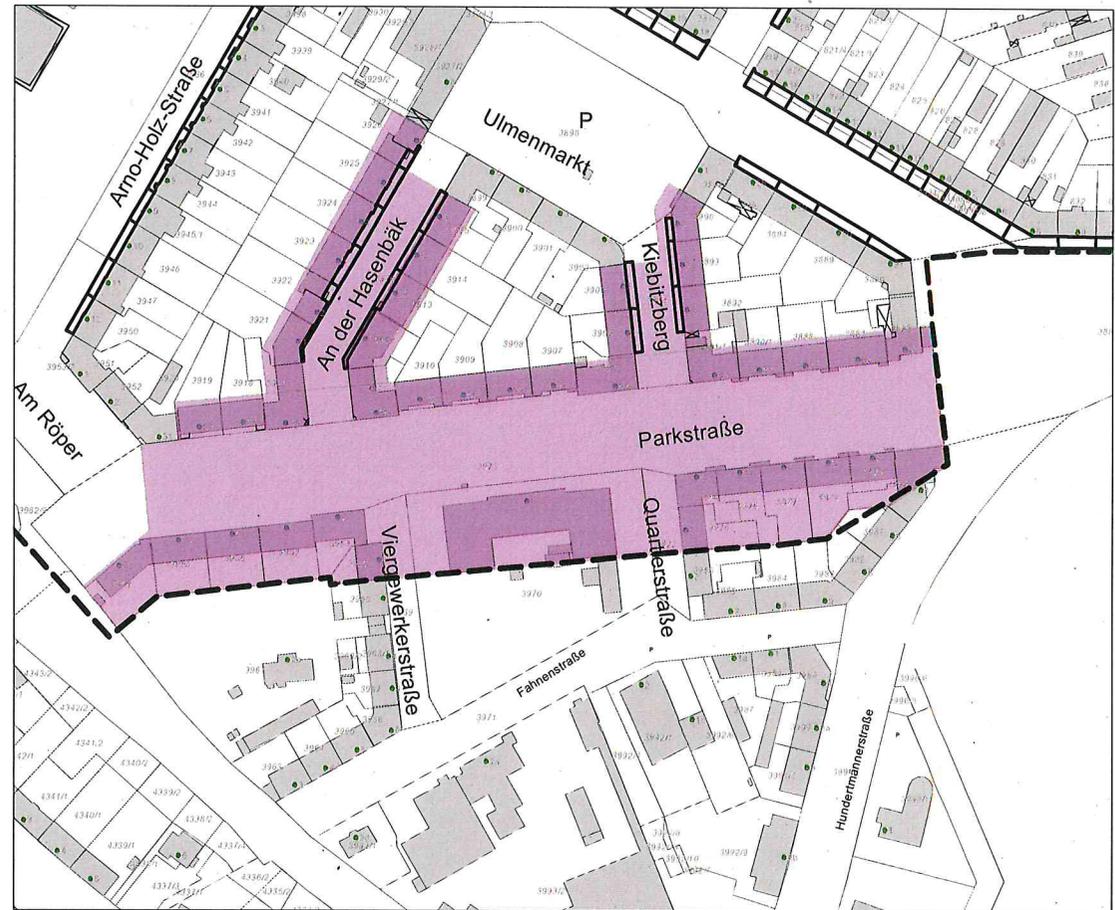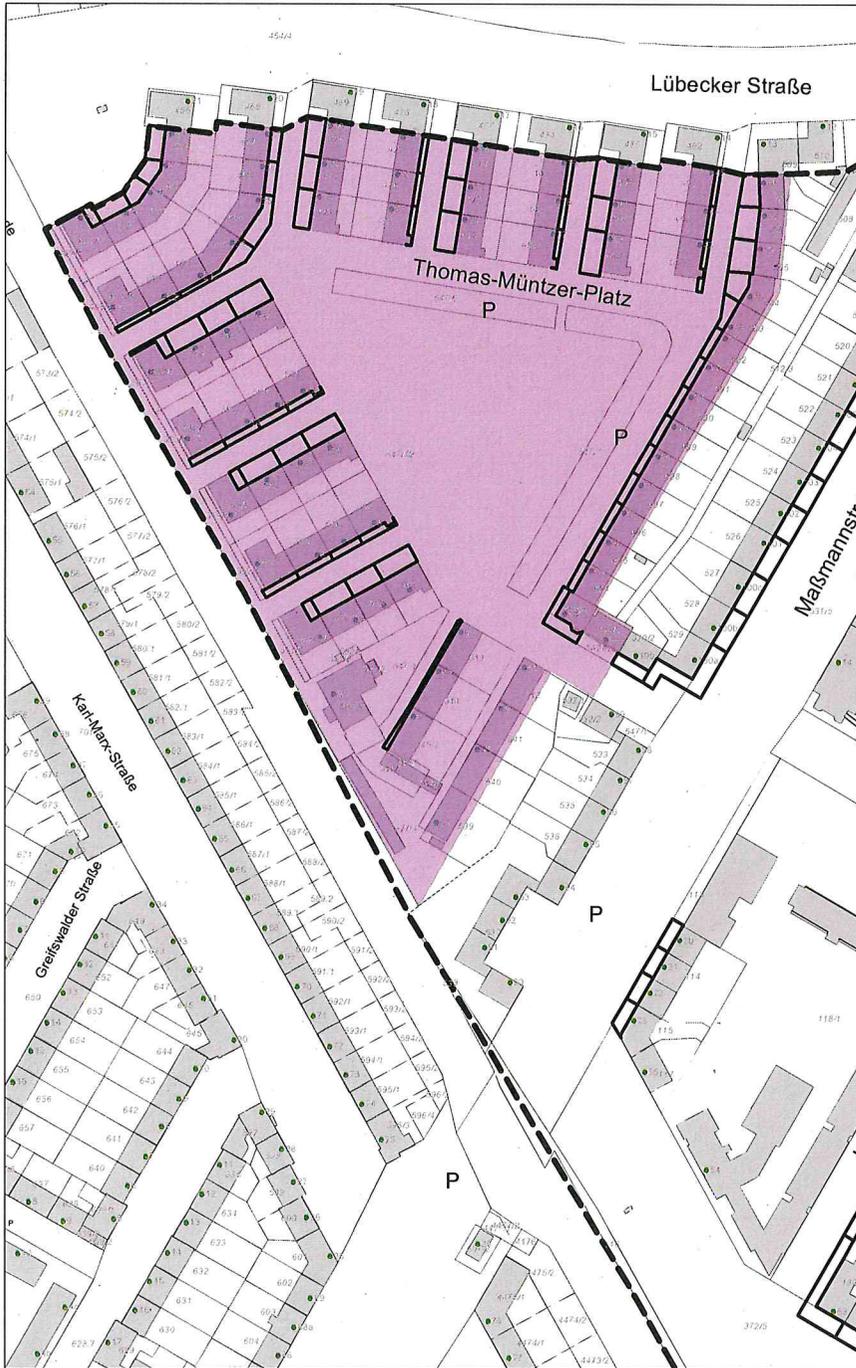

Anlage 2.3 zur Satzung der Hanse- und Universitätsstadt
Rostock zur Gestaltung und Pflege der Vorgärten in der
Kröpeliner-Tor-Vorstadt
(Vorgartensatzung Kröpeliner-Tor-Vorstadt)

vom 08.12.2020

Übersichtskarte
Einfriedungszone III
§ 4 (9)

© GeoBasis-DE/M-V <2017>