




Umgestaltung und Erneuerung der Ulmenstraße, des Ulmenmarktes und der Maßmannstraße in Rostock – Kröpeliner Torvorstadt

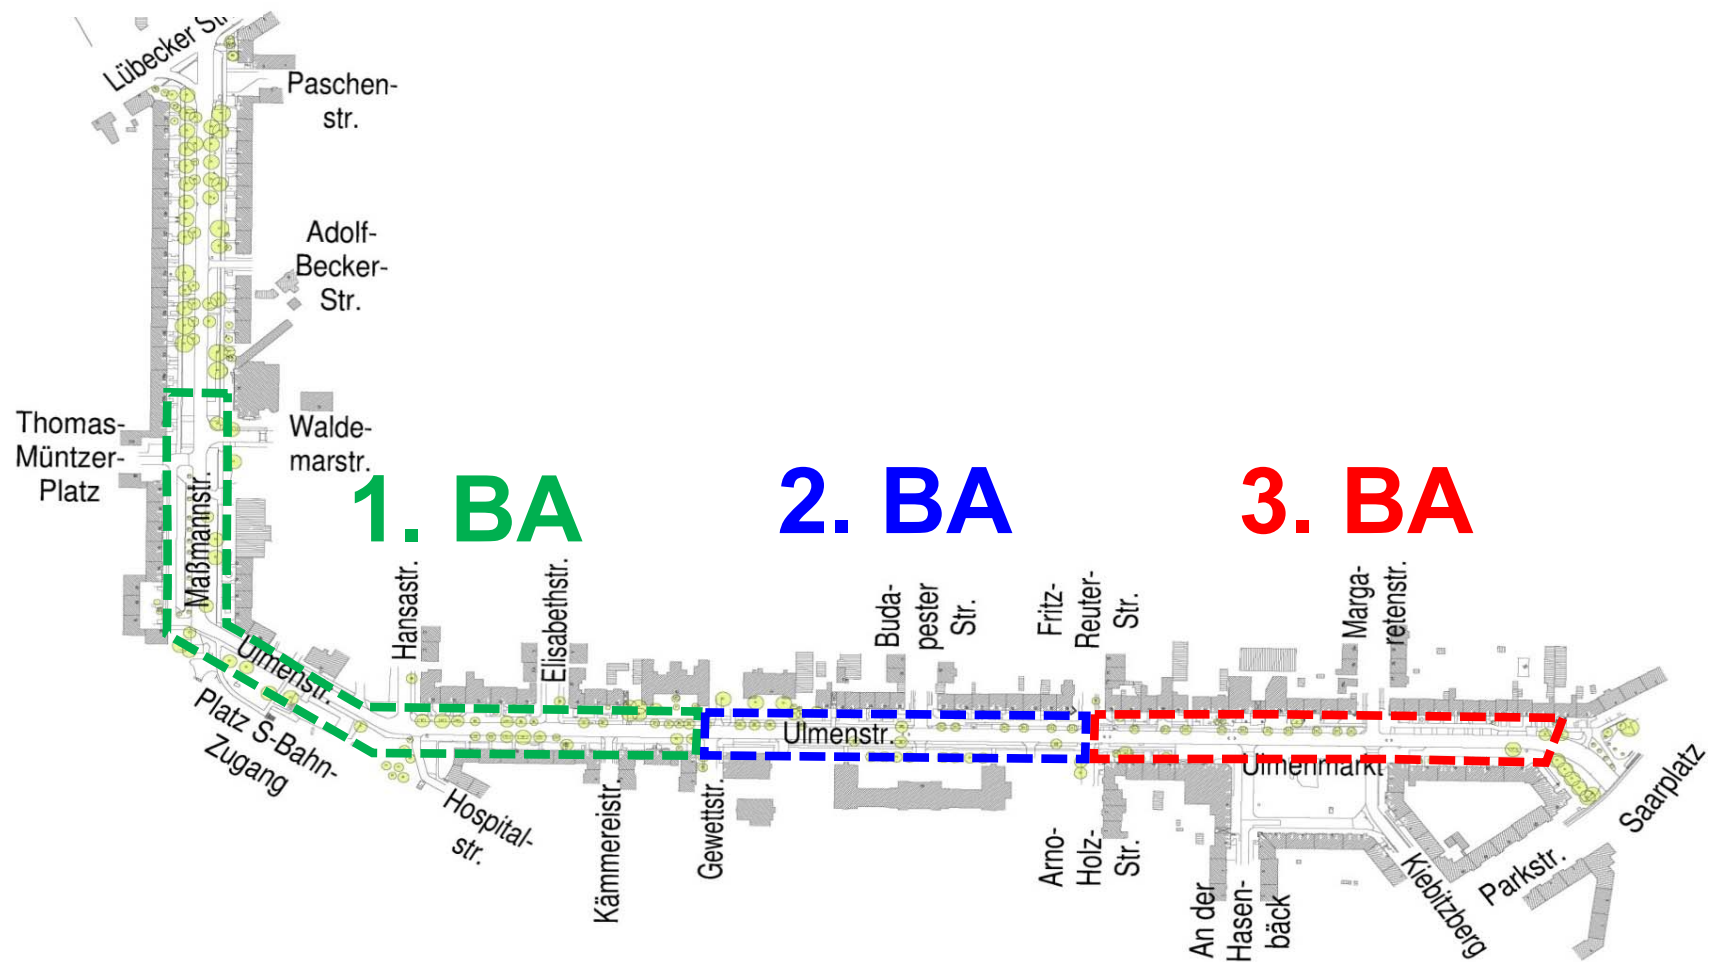


Aktuelle Vorplanung 3. BA (Lageplan)

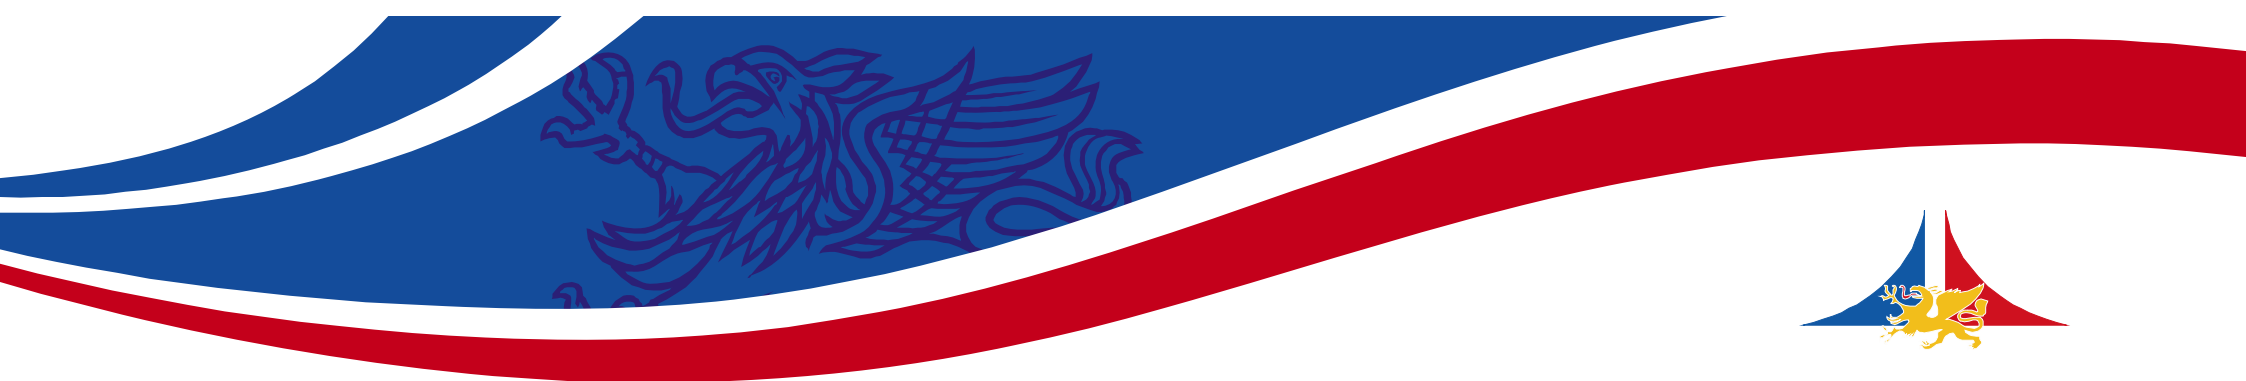

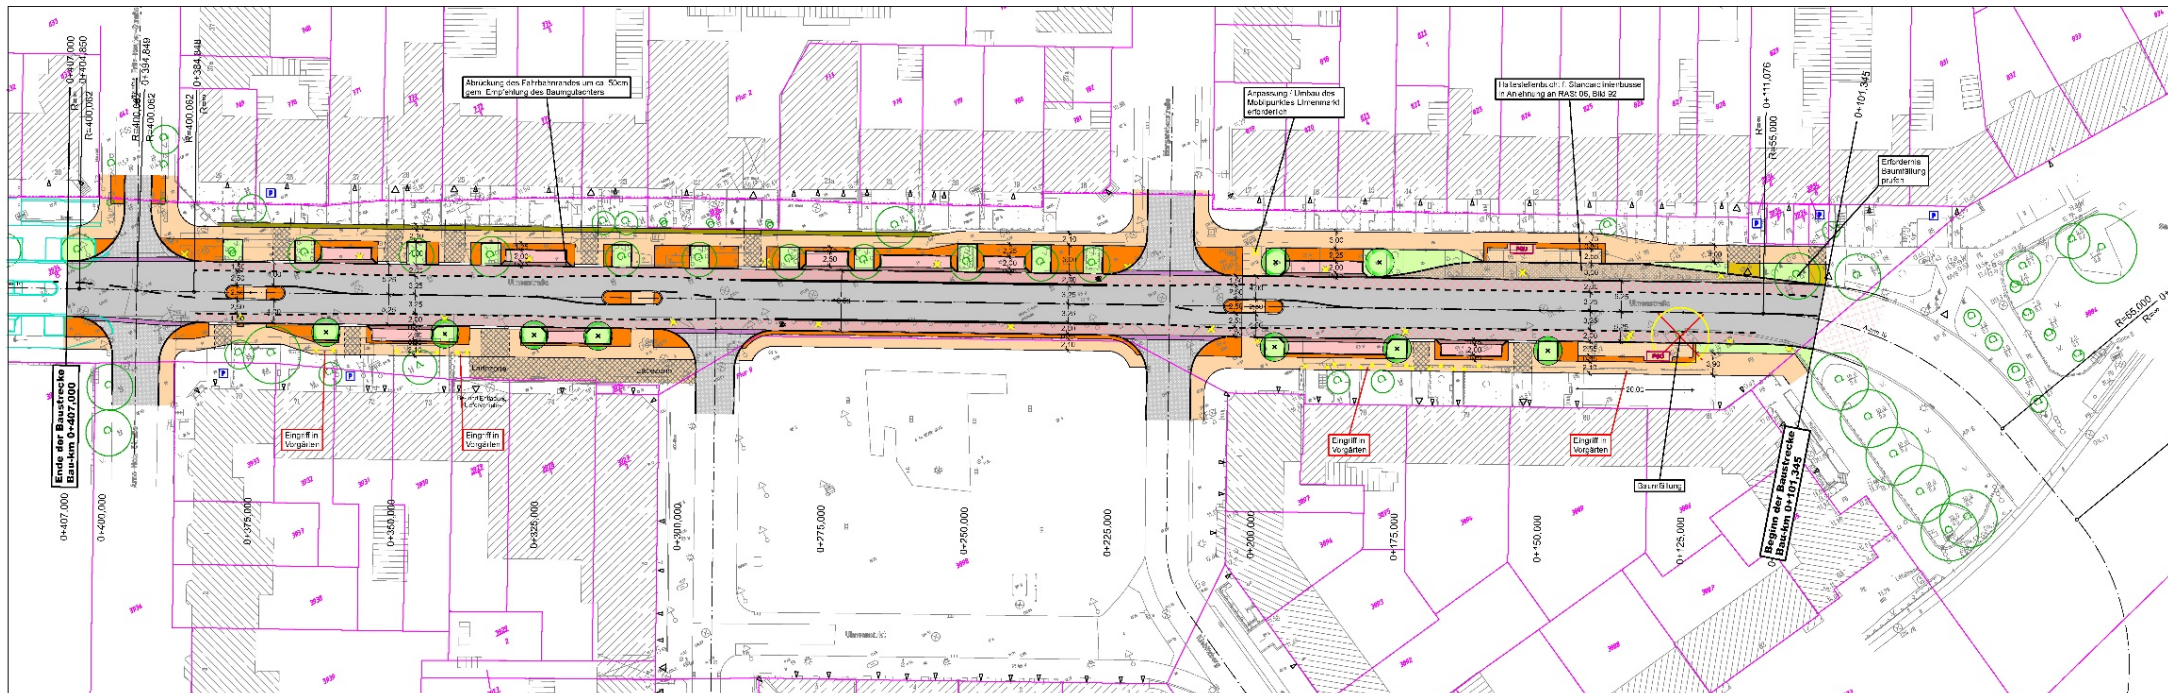

Aktuelle Vorplanung (Lageplan- Ausschnitt 1)

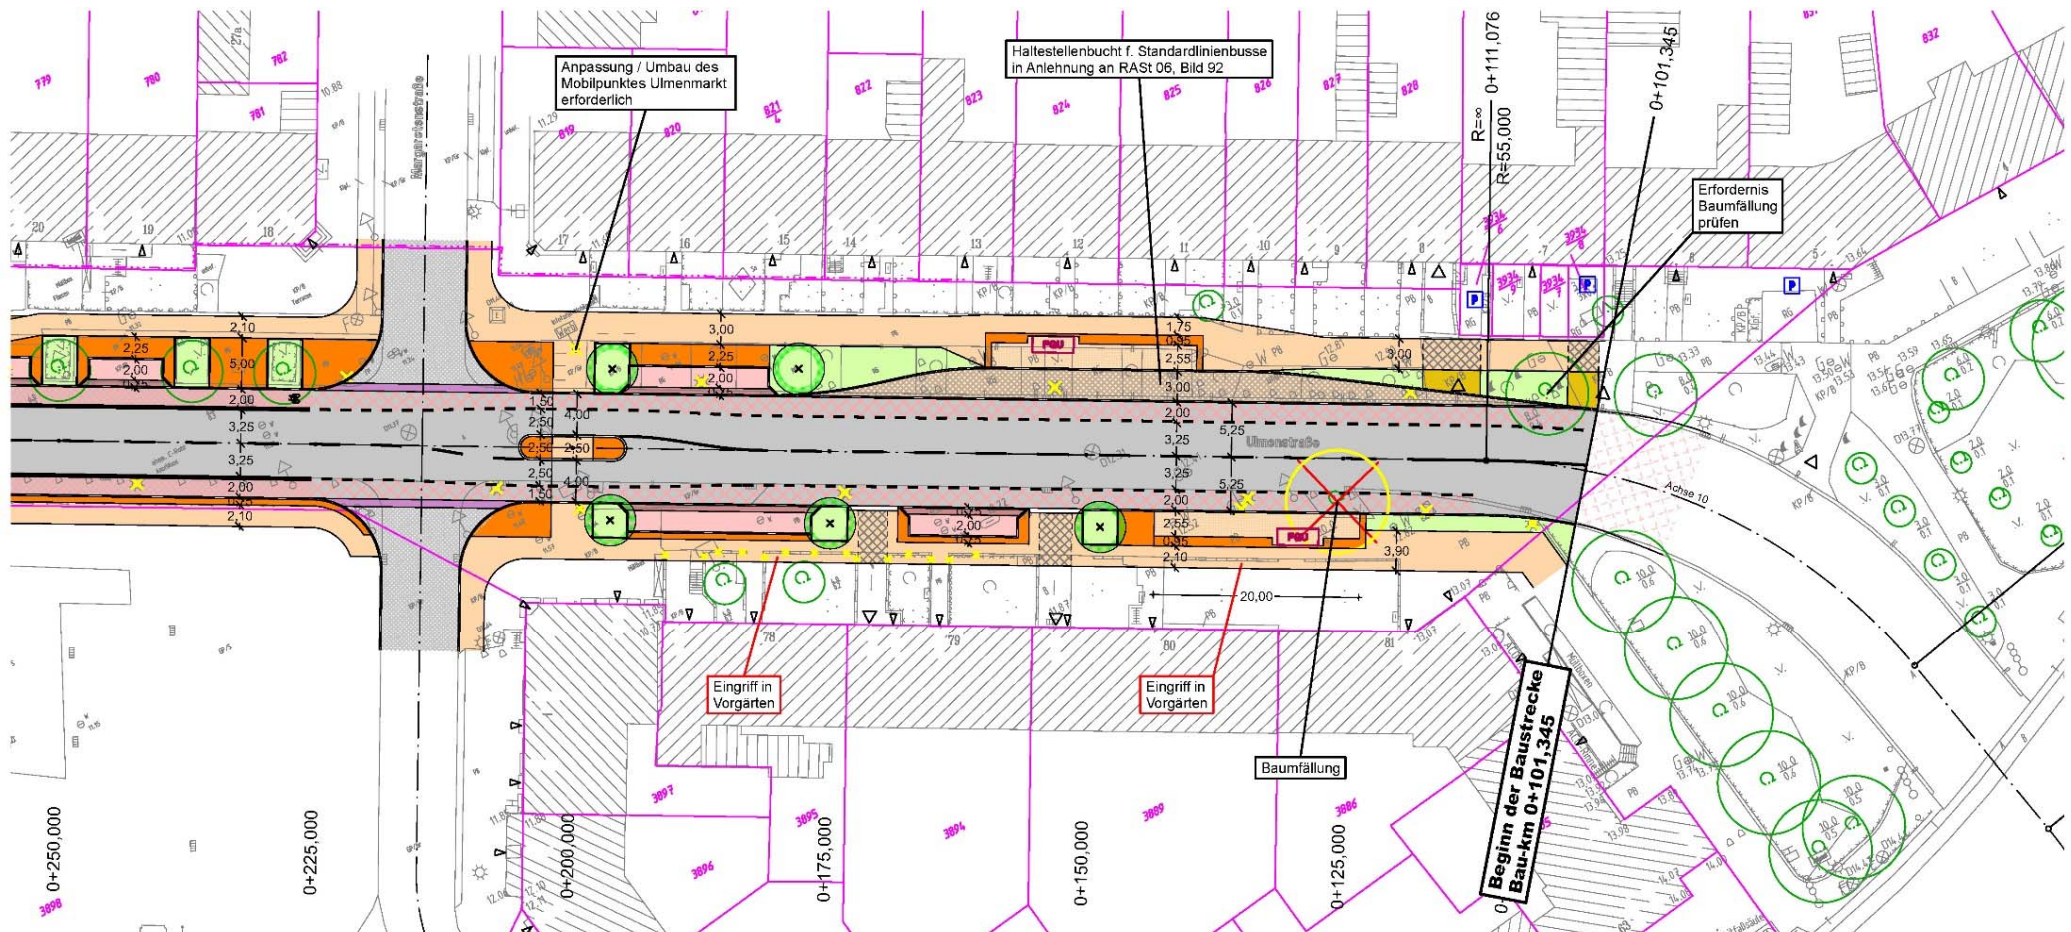

Aktuelle Vorplanung (Lageplan- Ausschnitt 2)

