





ERNEUERUNG UND UMBAU DER SATOWER STRAßE UND SÜDRING ZWISCHEN RENNBAHNALLEE UND ALBERT-EINSTEIN-STRAßE

Fahrradforum am 24.09.2026

Plaza de Rosalia 1
30449 Hannover
Telefon 0511.3584-450
info@shp-verkehrsplanung.de
www.shp-verkehrsplanung.de

Projektbearbeitung: ARGE

- **Objektplanung Verkehrsanlagen**
- **Verkehrsuntersuchung**
- **Lichtsignalanlagenplanung**
- **Schalltechnisches Gutachten**

- **Landschaftspflegerischer Begleitplan**
- **UVP- Bericht**
- **Vorprüfung des Einzelfalls**

- **Baugrunduntersuchungen**


- **Straßenbeleuchtung**

Projektbearbeitung: bisher beteiligte Ämter

- Amt 61, Amt für Stadtentwicklung, Stadtplanung und Wirtschaft
- Amt 62, Kataster-, Vermessung- und Liegenschaftsamt
- Amt 66, Tiefbauamt
- Amt 67, Amt für Stadtgrün, Naturschutz und Friedhofswesen
- Amt 68, Amt für Mobilität
- Amt 73, Amt für Umwelt- und Klimaschutz


Untersuchungsbereich

- Satower Straße:
  Abschnitt zwischen Rennbahnallee und Südring,
  ca. 800 m lang
- Südring:
  ca. 400 m lang

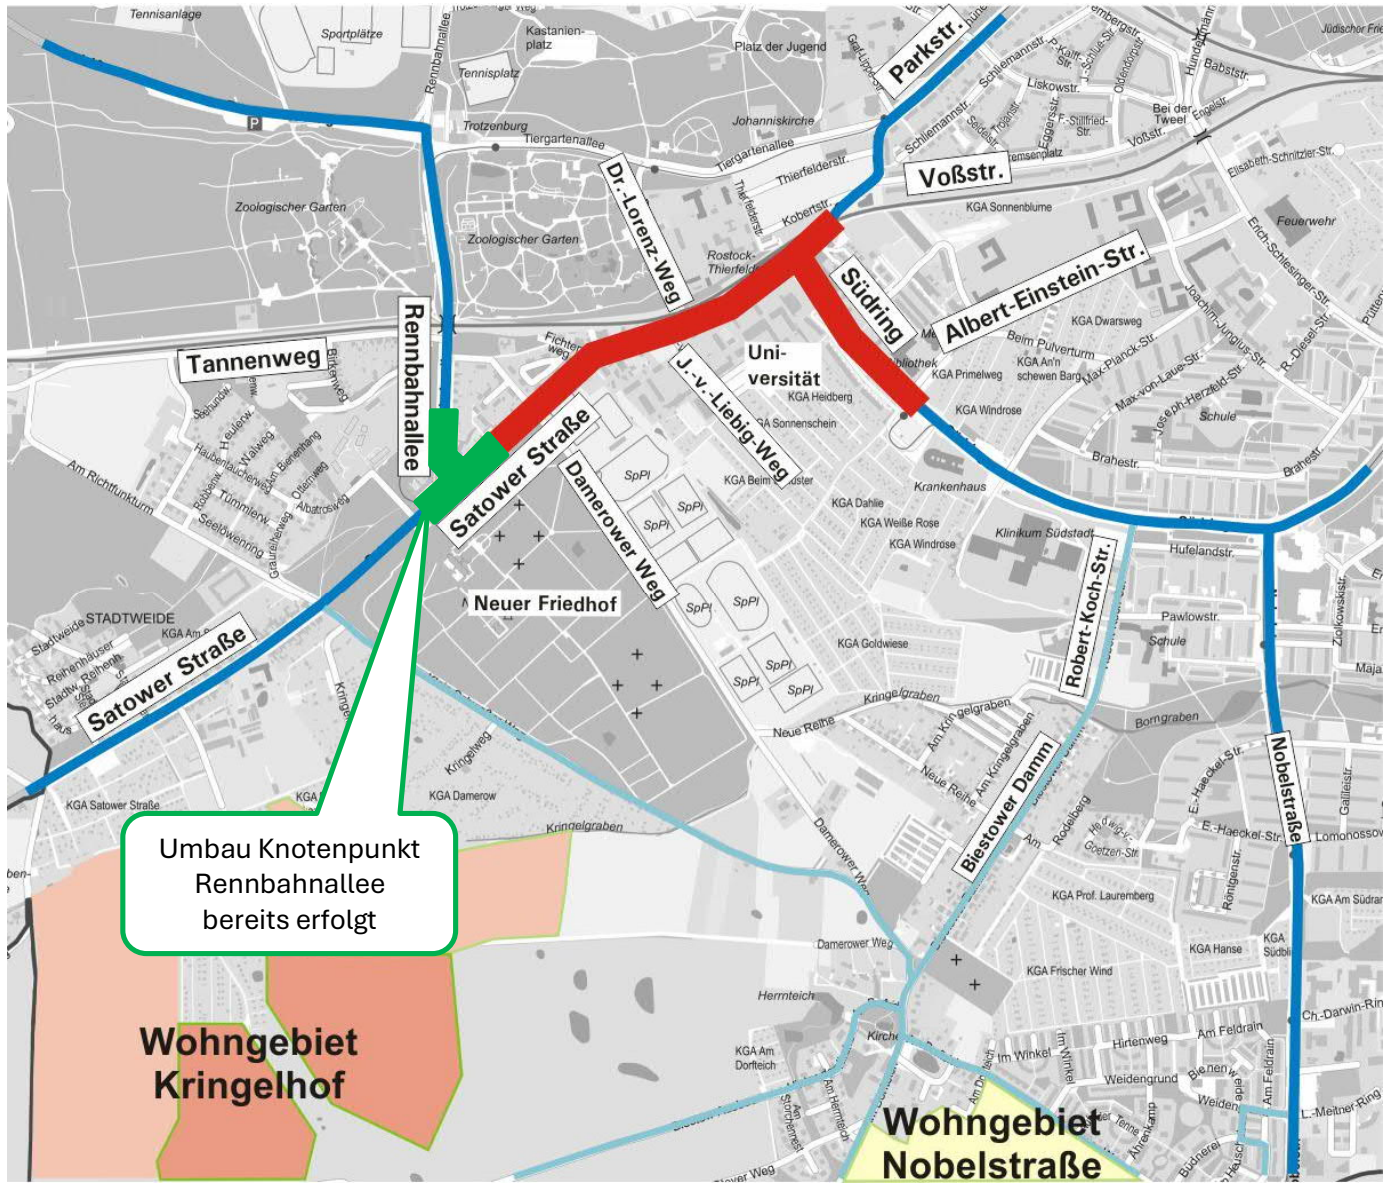


Verkehrsuntersuchung 2016

Störanfälligkeit Satower Straße

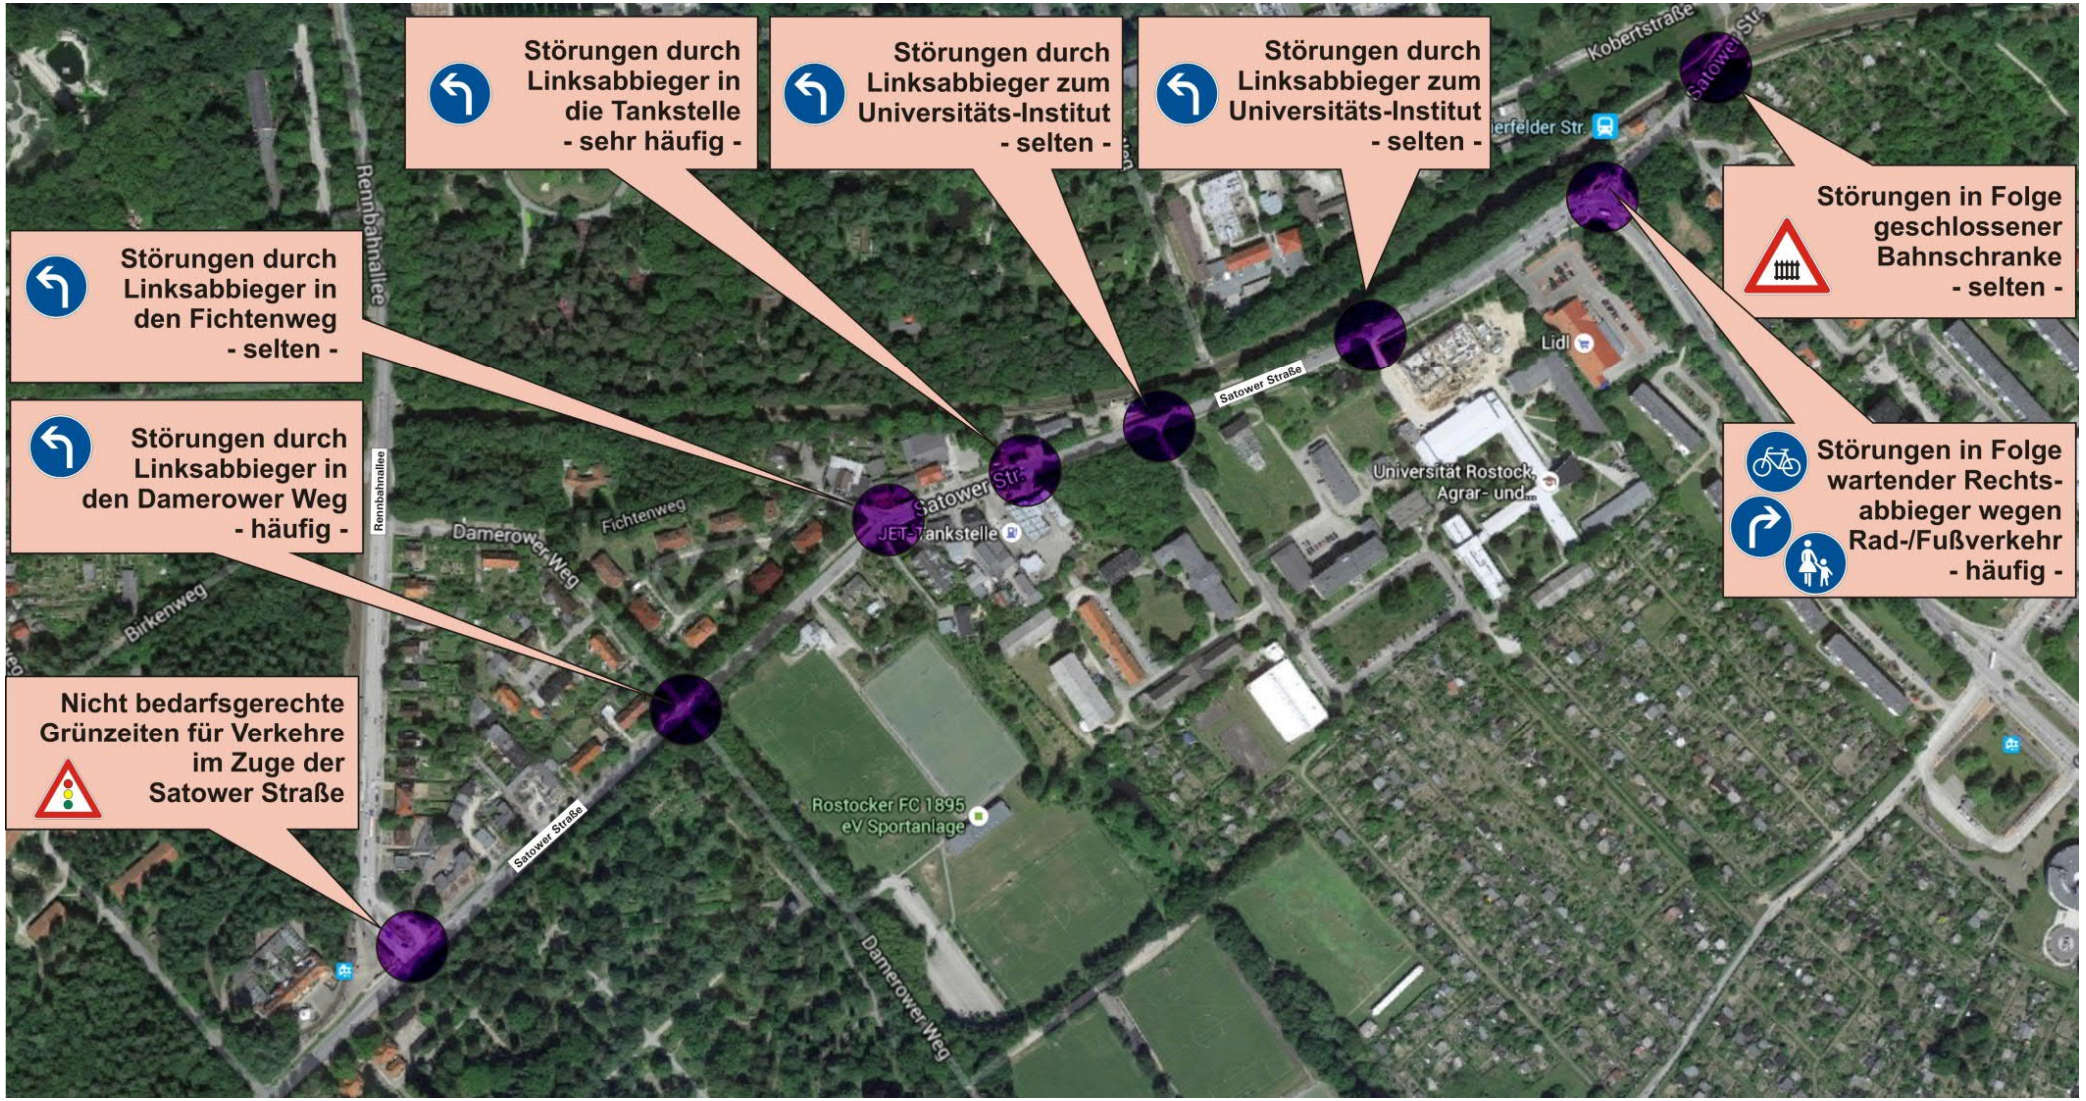


Weitere Konflikte im Bestand

- Wenige Überquerungshilfen
- Konfliktpotenzial in den engen Seitenräumen östlich Fichtenweg
- KP Damerower Weg: 5 von 6 Unfällen mit Radfahrerbeteiligung

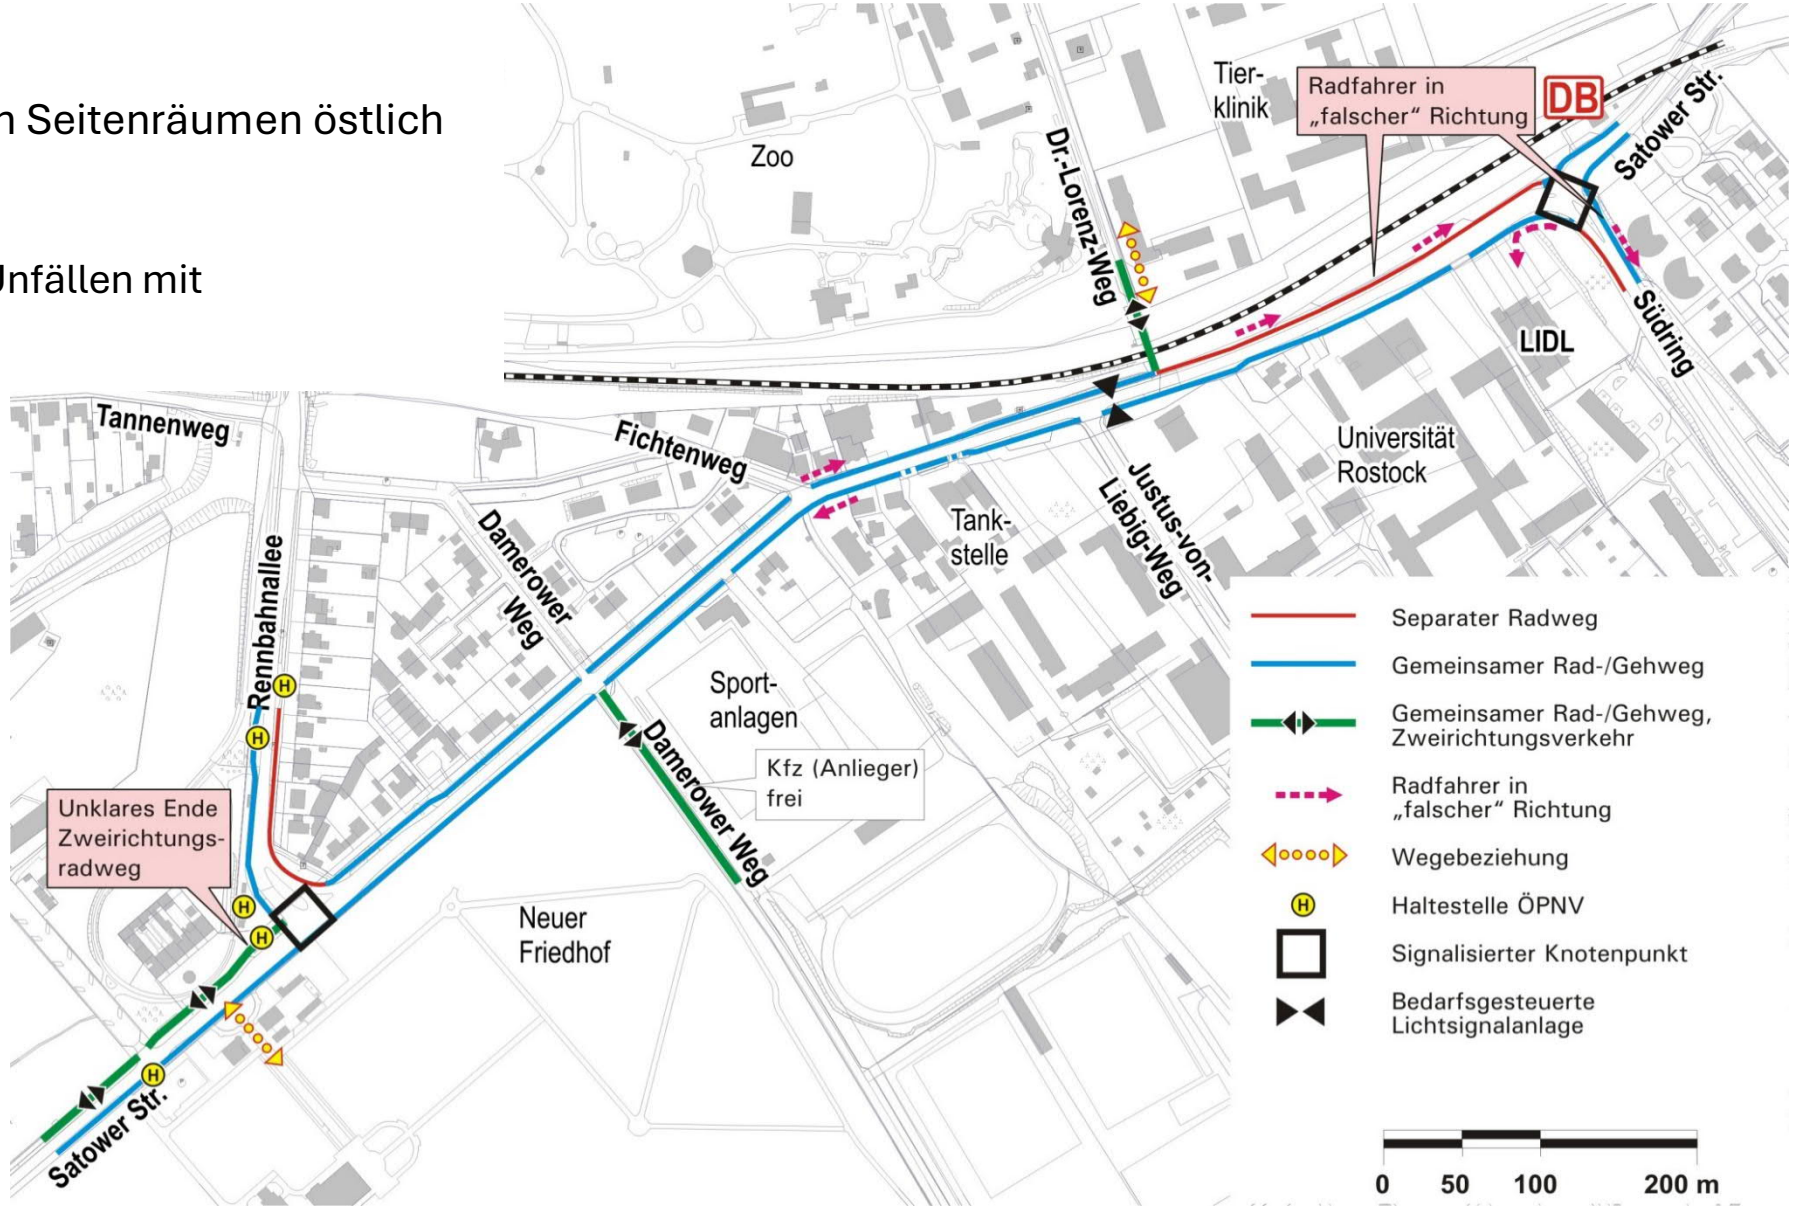


Planungsziele


- Auflösung Unfallschwerpunkte
- Ertüchtigung des Straßenzuges für die Aufnahme der Prognosebelastung aus den geplanten Wohngebietserweiterungen
- Verbesserung der ÖPNV-Erschließung
- Schaffen regelkonformer Radverkehrsanlagen
- Reduzierung des Konfliktpotenzials im Fuß- und Radverkehr
- Verbesserung der Überquerbarkeit für Fuß- und Radverkehr

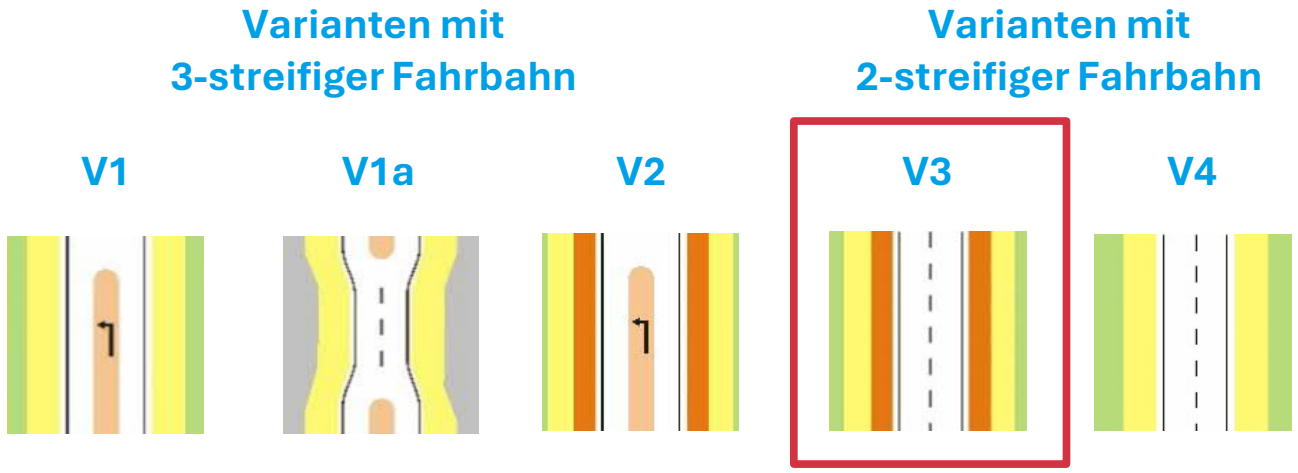

Lageplan Blatt 1

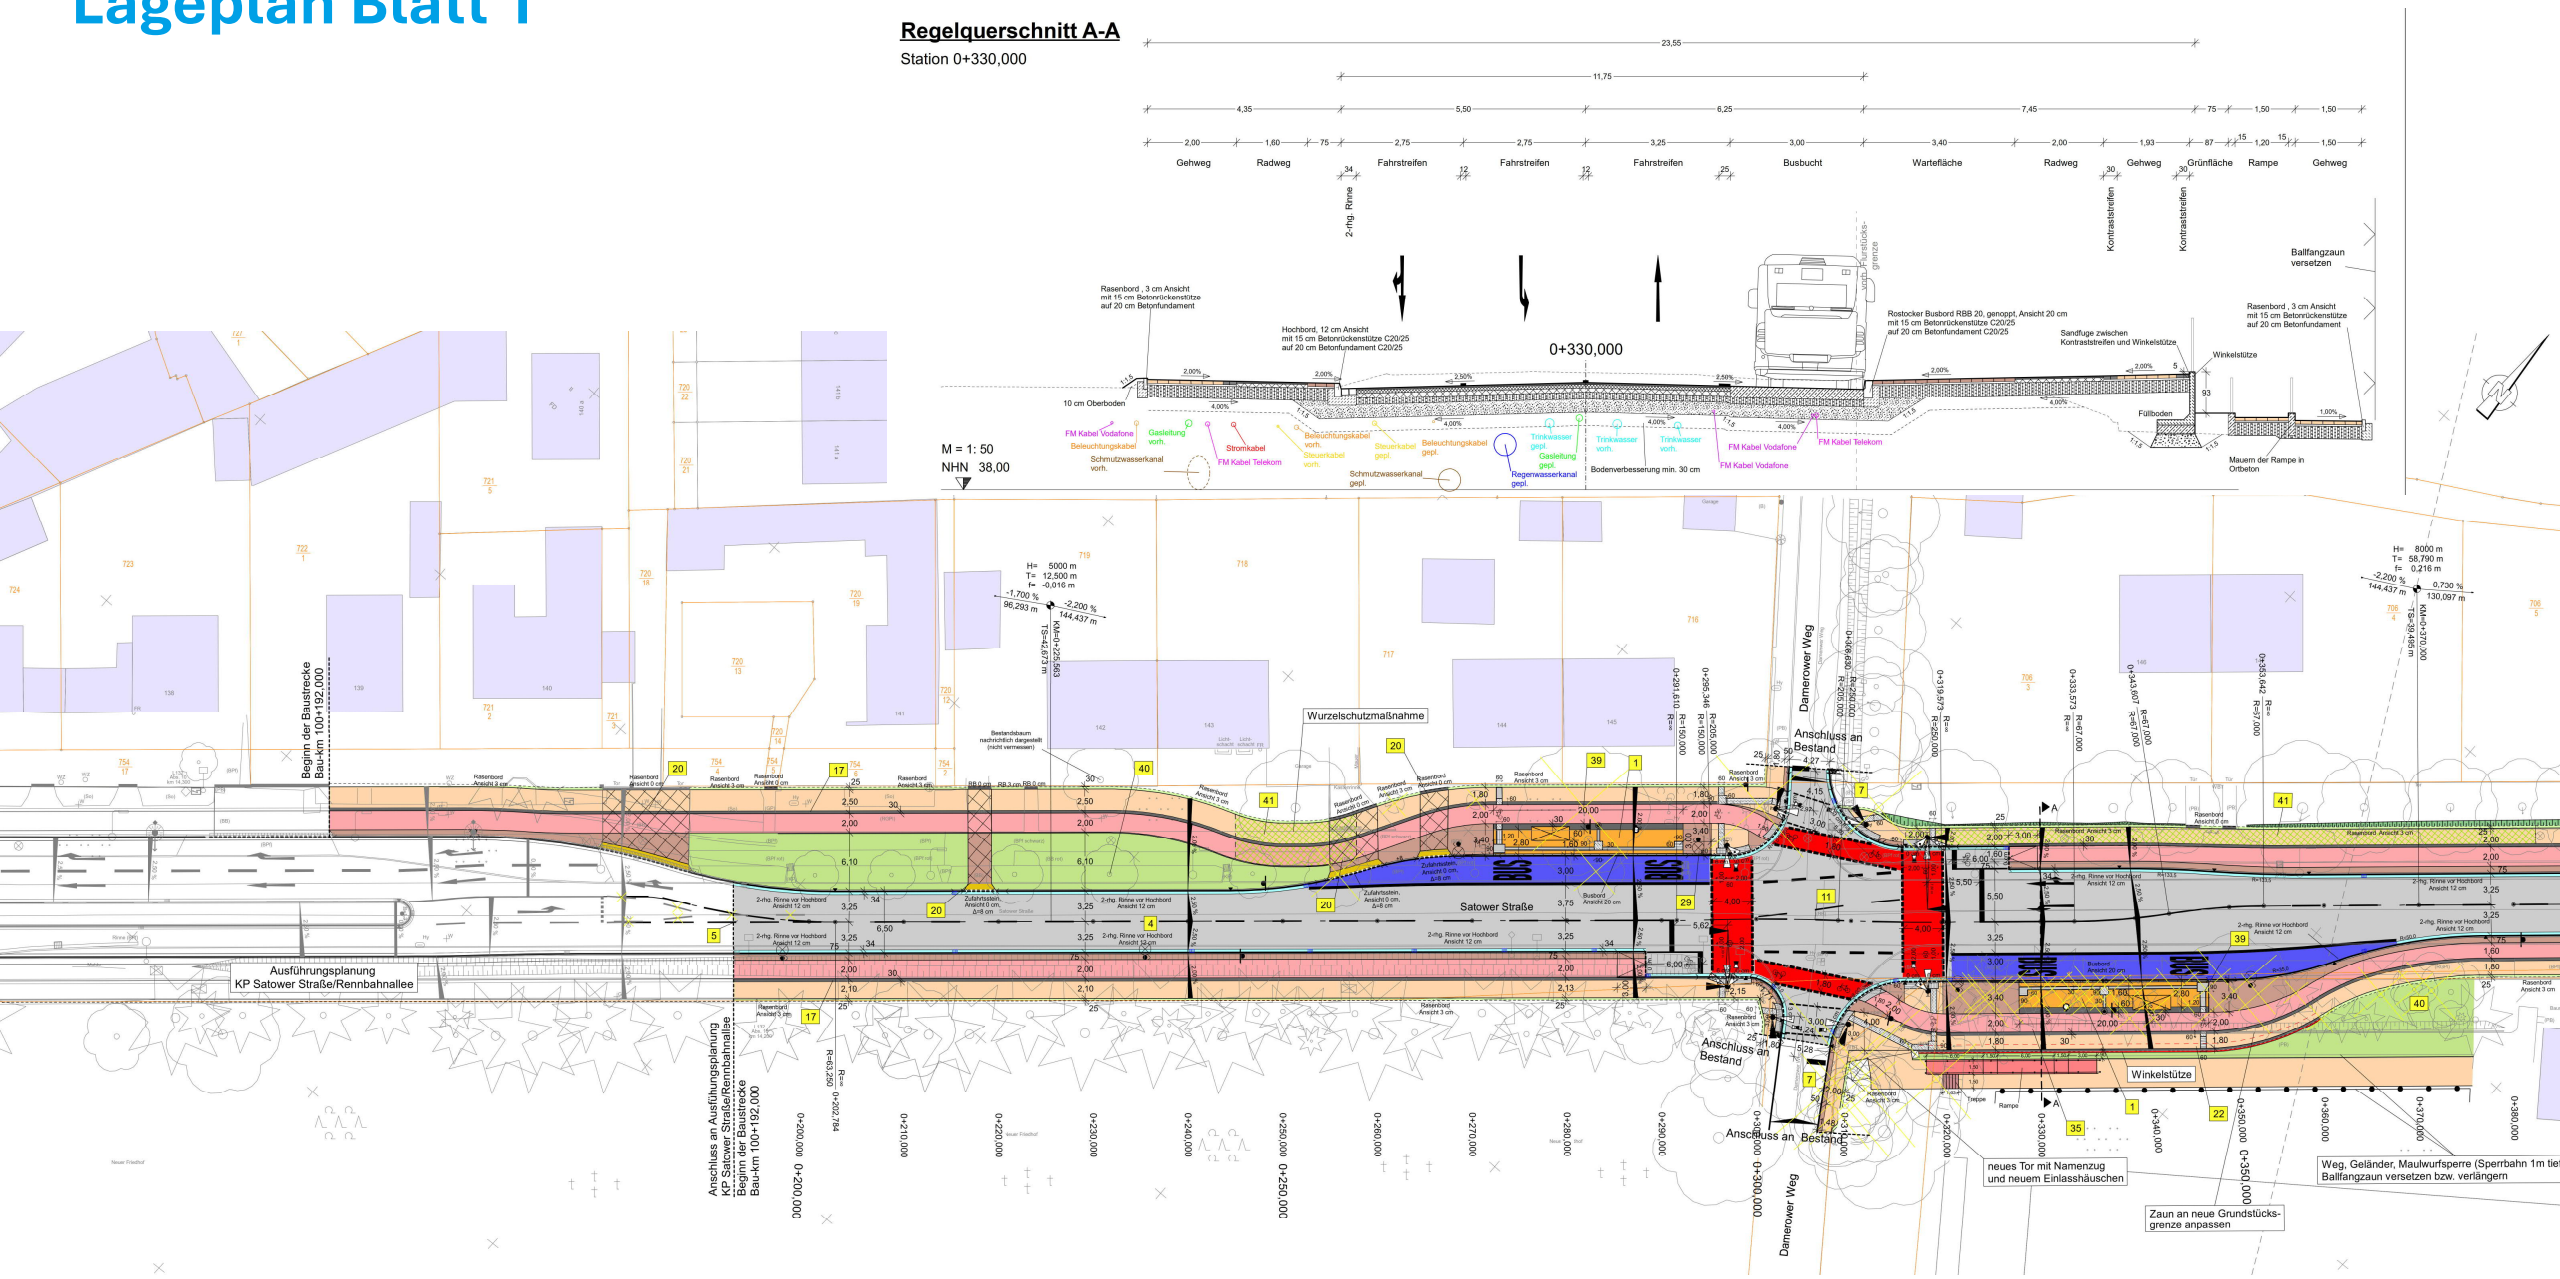


Lageplan Blatt 2

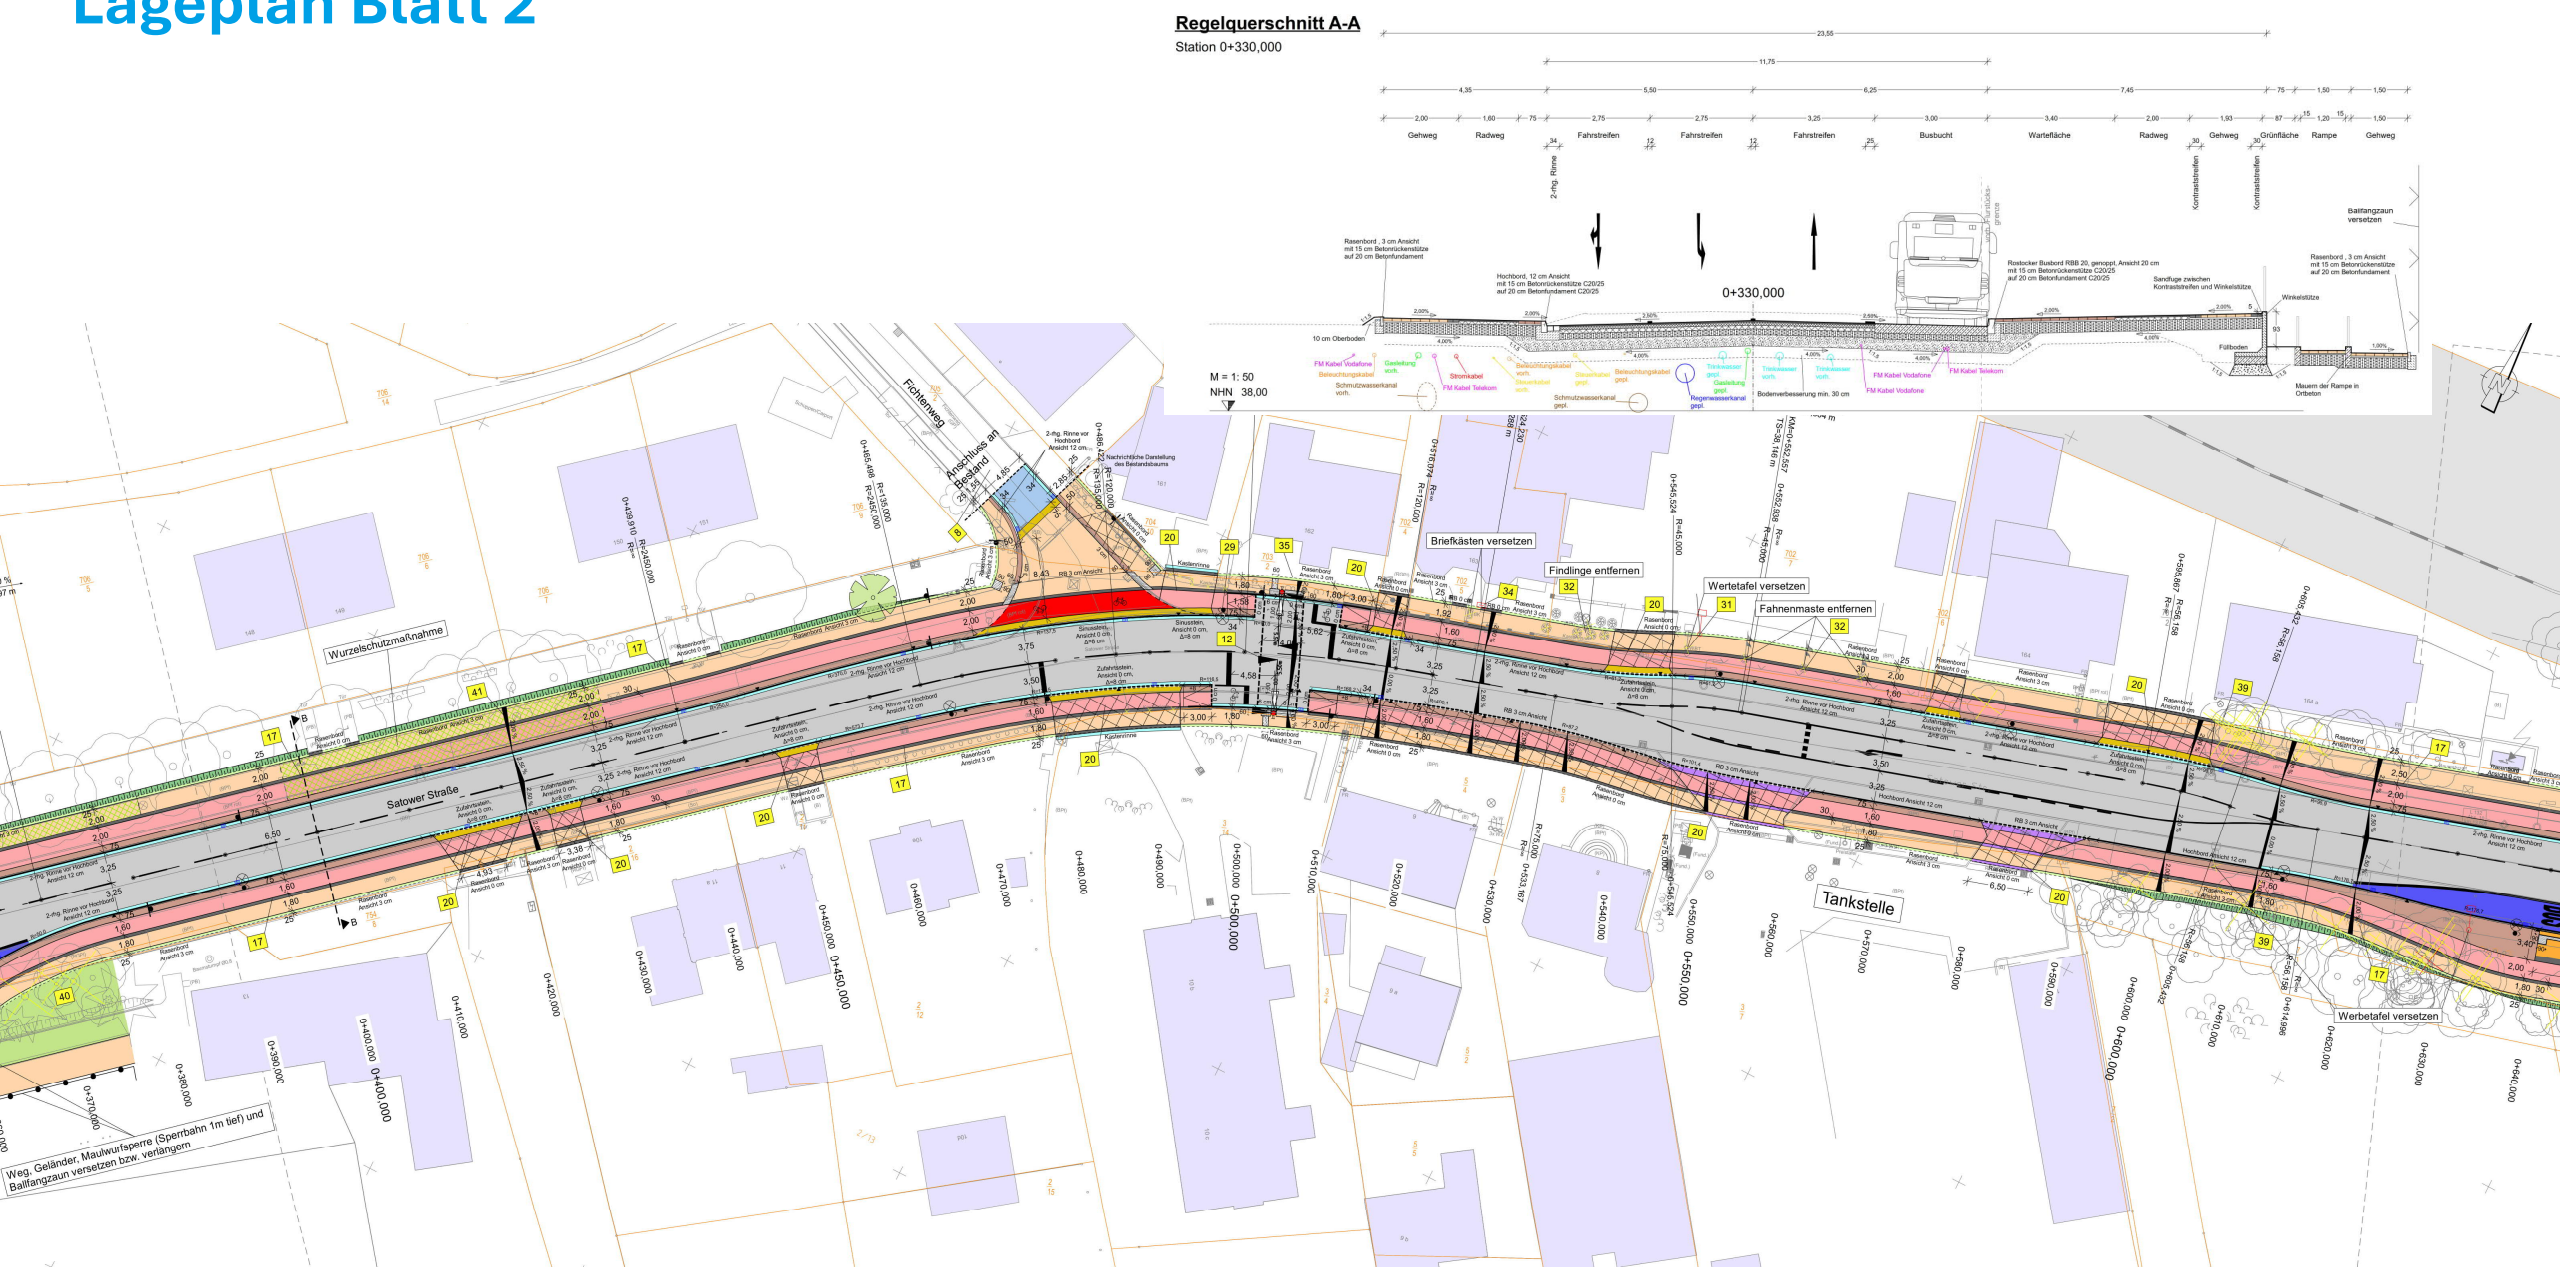

Lageplan Blatt 3

Regelquerschnitt C-C


Station 0+700,000

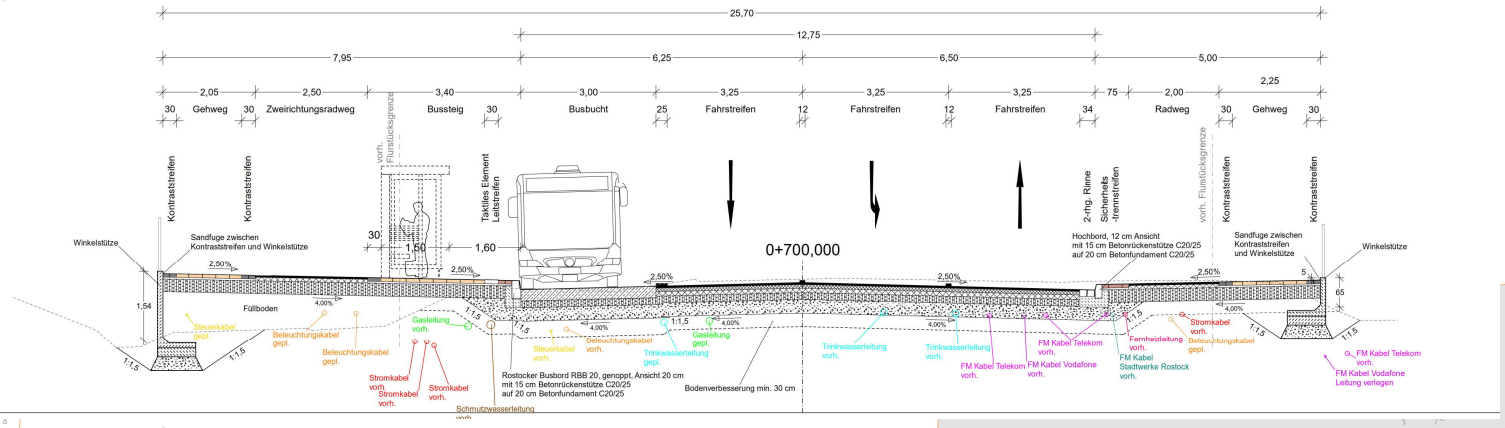


M = 1: 50

NHN 34,00


Lageplan Blatt 4

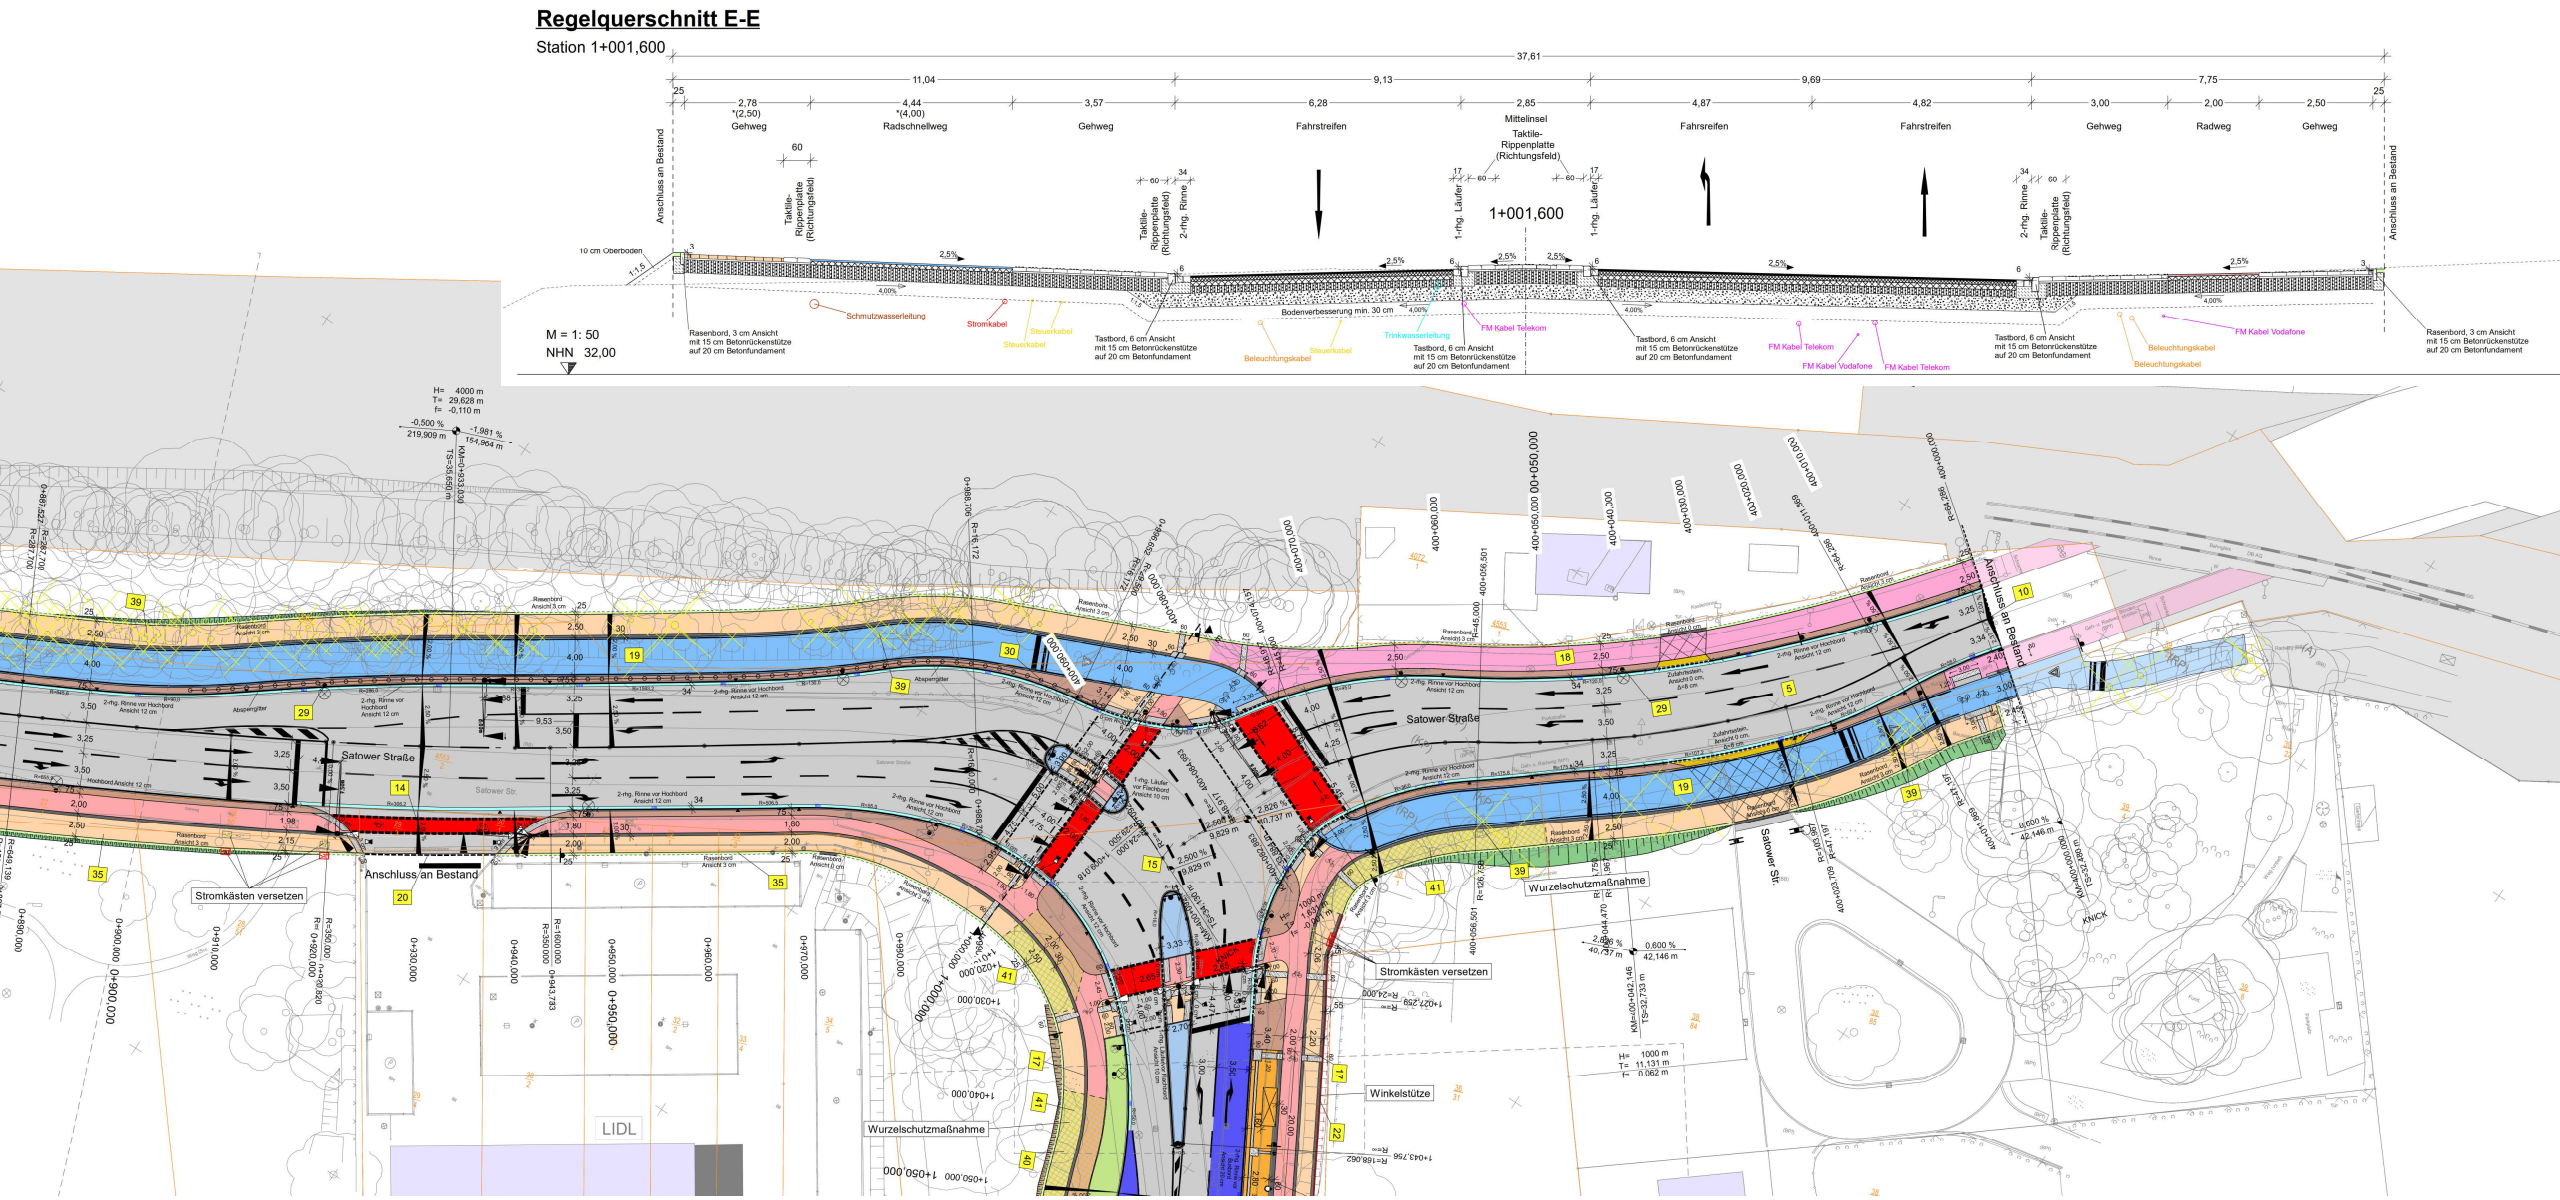

Lageplan Blatt 5

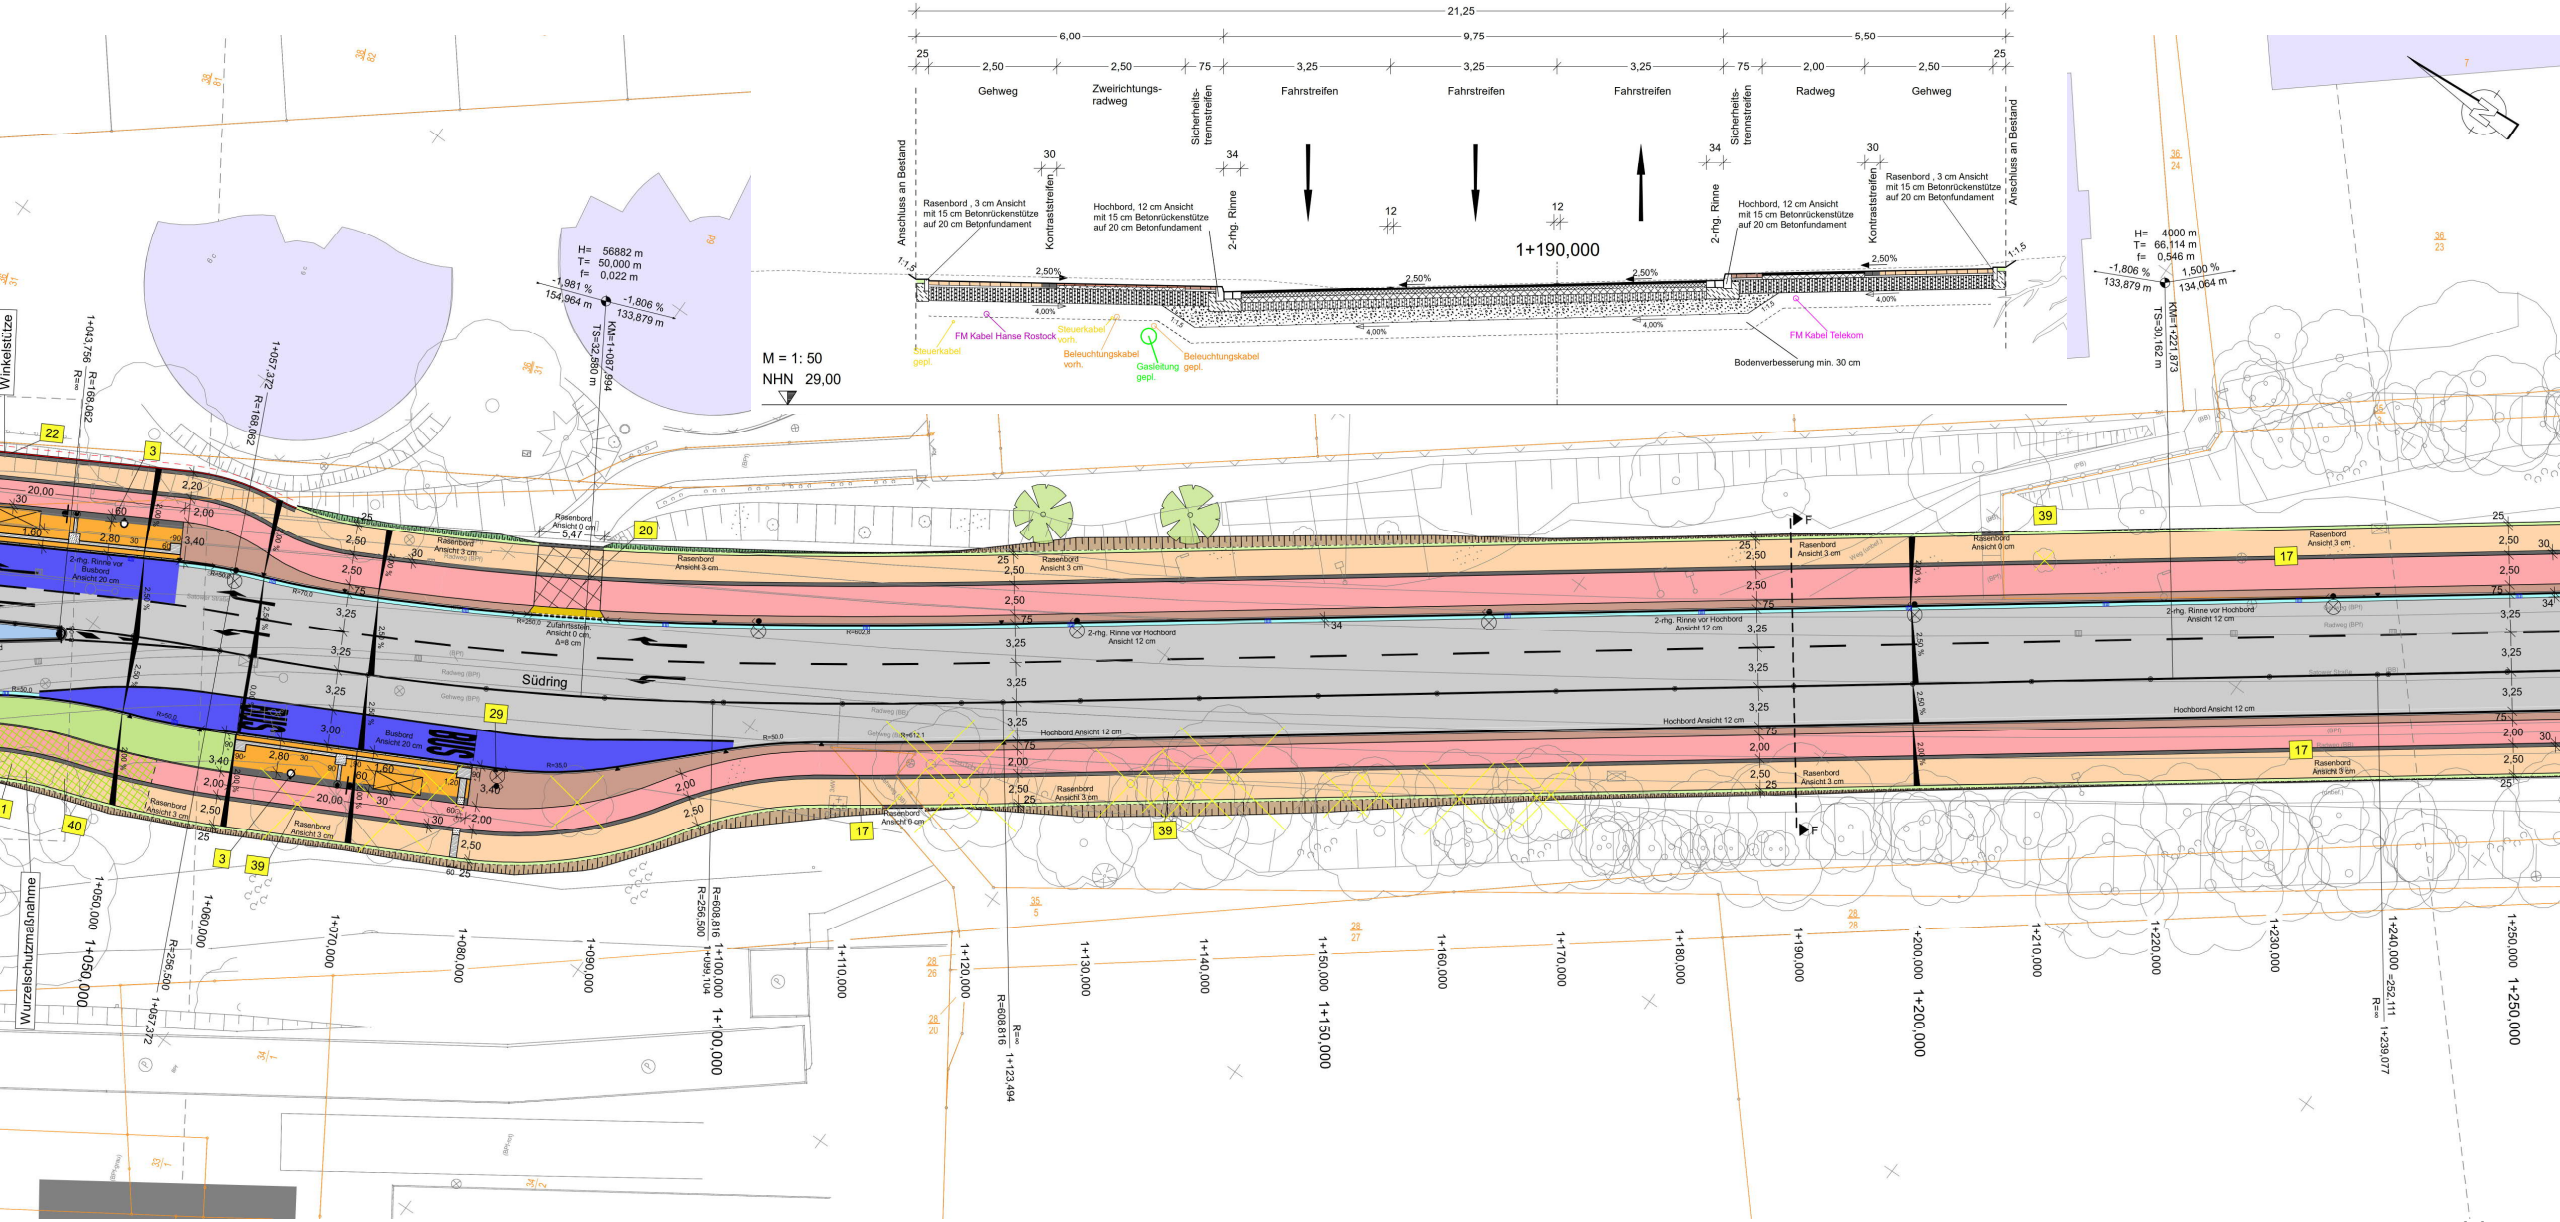

Lageplan Blatt 6

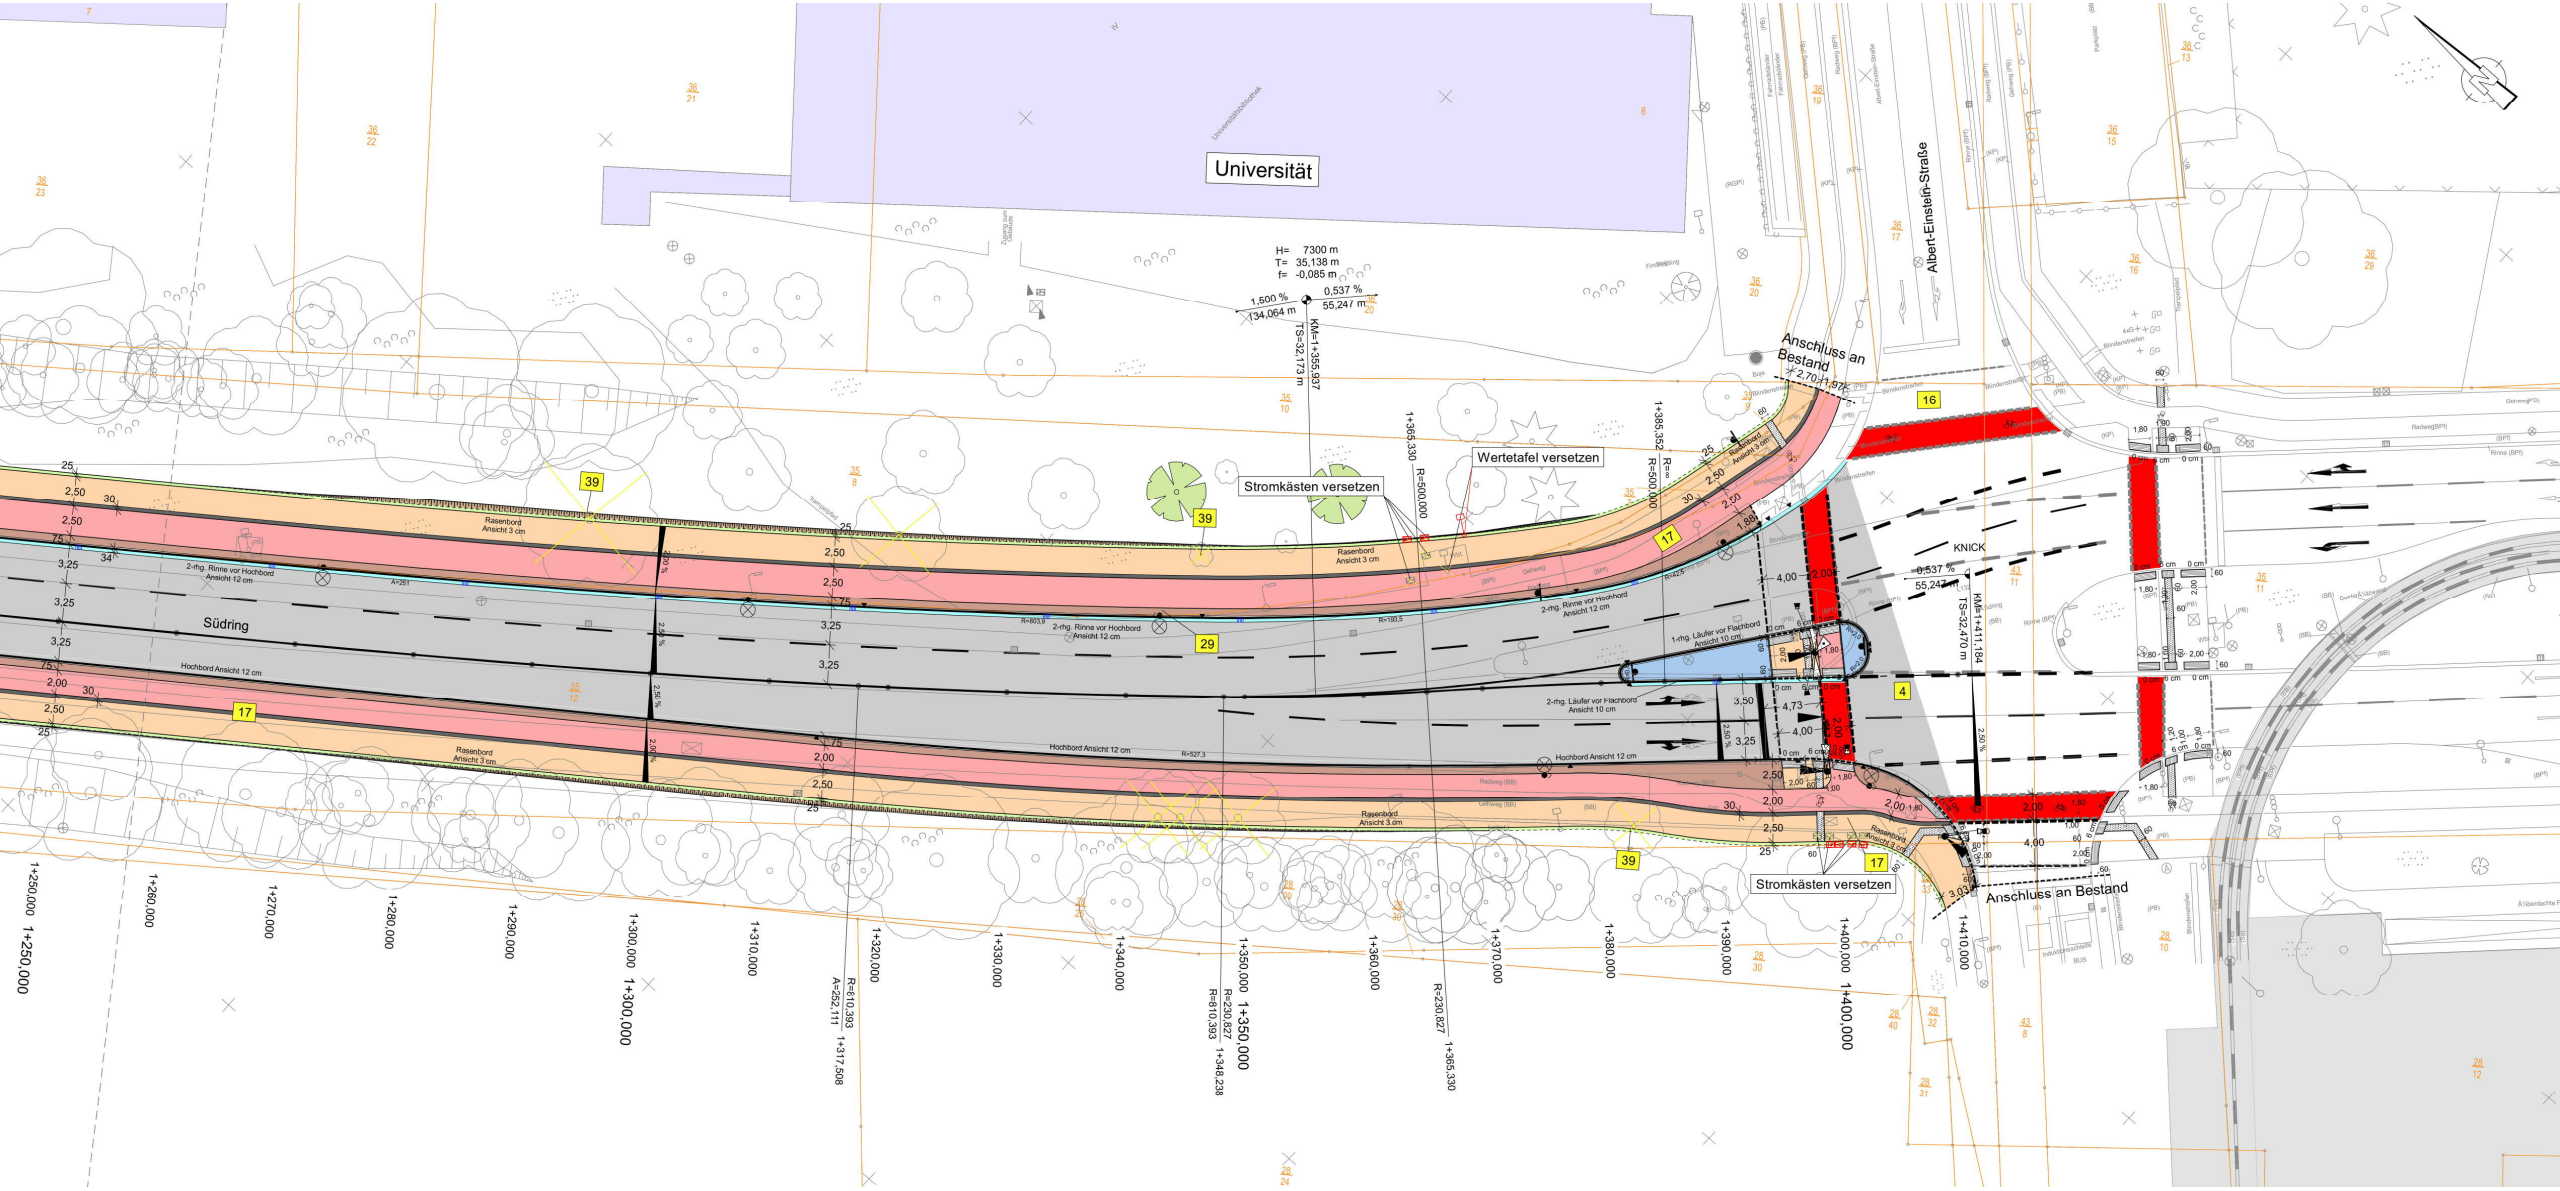







VIELEN DANK FÜR IHRE AUFMERKSAMKEIT

Prof. Dr.-Ing. Christian Adams

Astrid Rolle M.Sc.

William Aladra M.Eng.