




**Sanierung gemeinsamer Geh- und Radweg Krum-
mendorfer Straße einschl. Kirchsteig bis Olden-
dorfer Straße (D-Route 11: Ostsee – Oberbayern)**

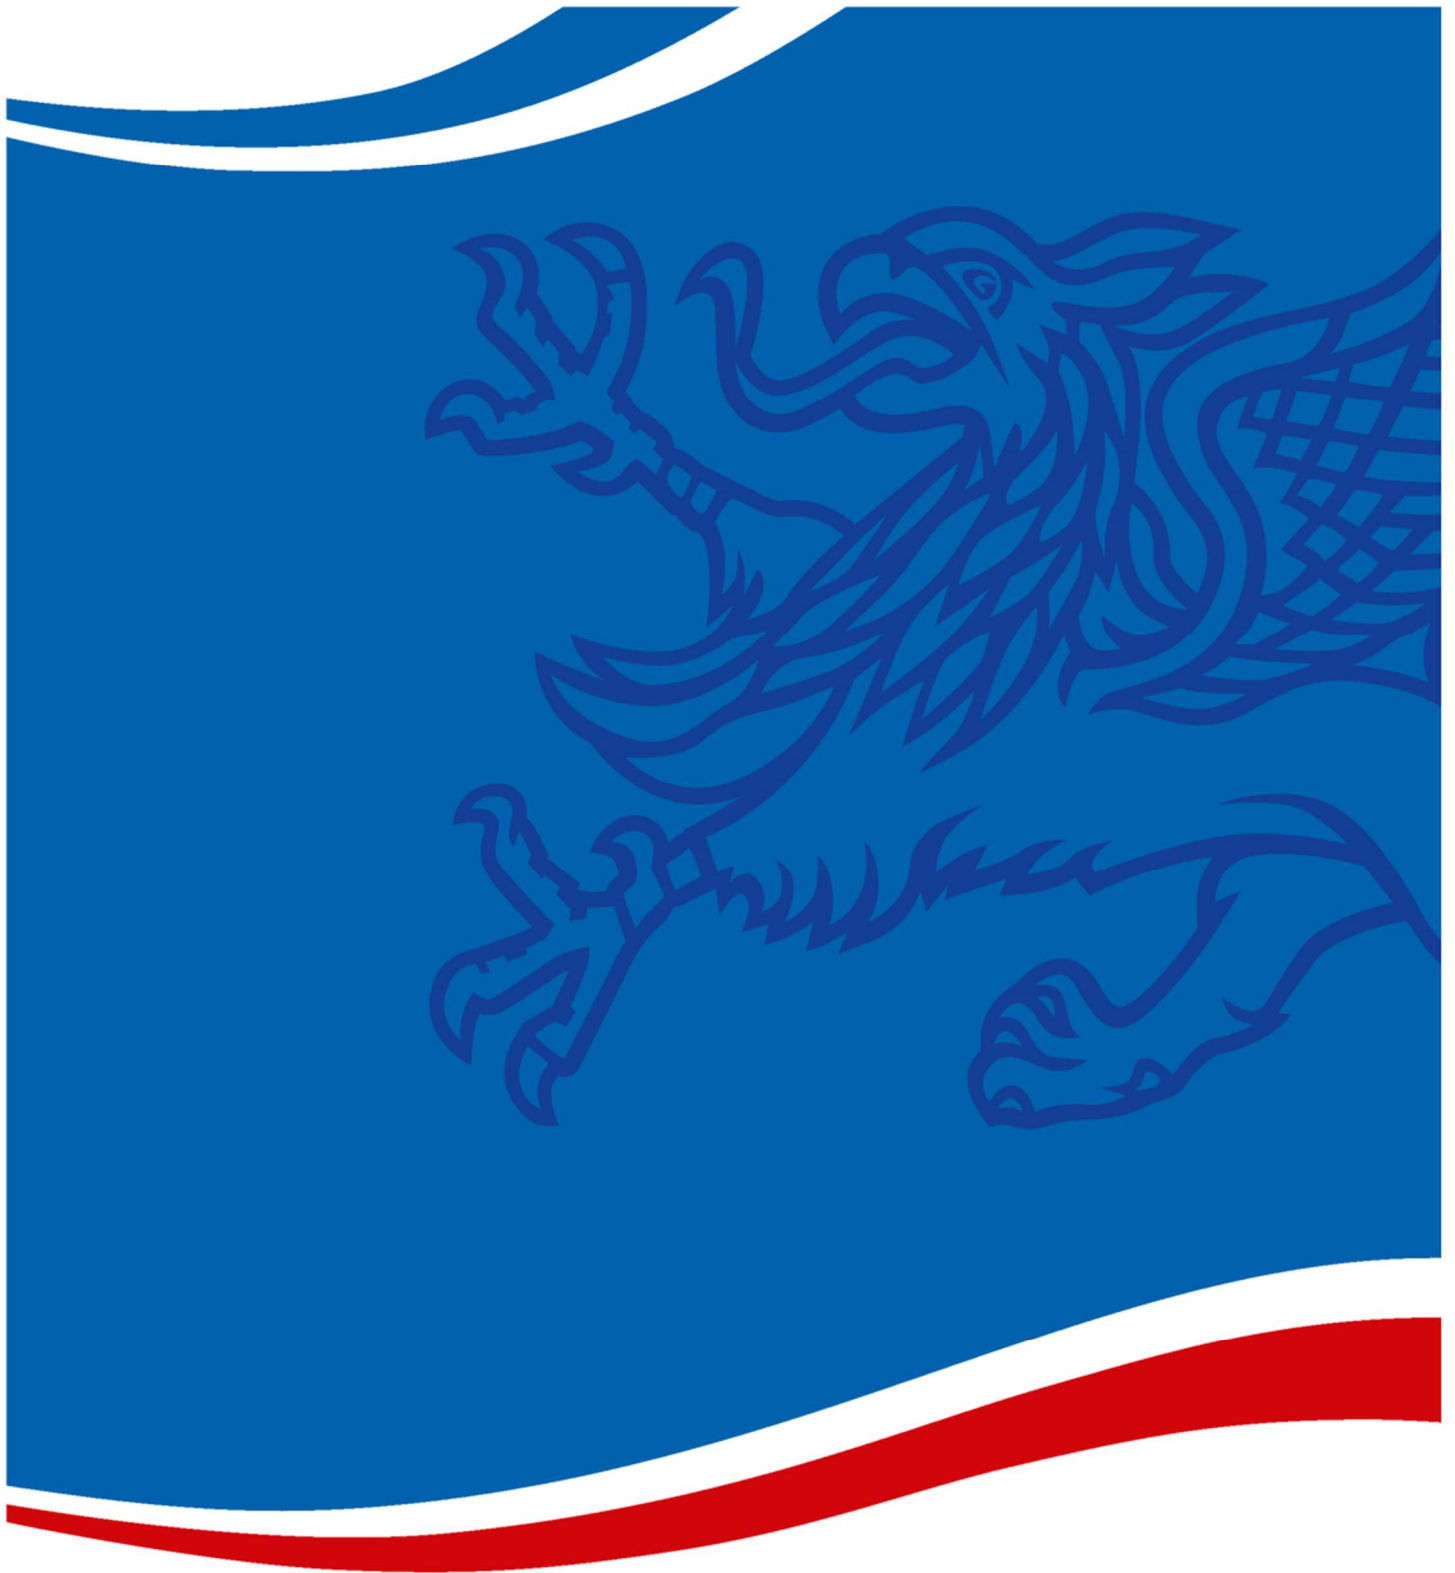

Hanse- und Universitätsstadt
ROSTOCK

Das Tiefbauamt der Hanse- und Universitätsstadt Rostock plant die Sanierung des Geh- und Radweges (GRW) Krummendorfer Straße. Der aufzuwertende Abschnitt der Krummendorfer Straße beginnt am Ende der Bebauung in Toitenwinkel als gemeinsamer Geh- und Radweg (landwirtschaftlicher Verkehr frei). Weiter nördlich in Krummendorf endet der gemeinsame Geh- und Radweg und führt über die Straße Kirchsteig bis zum Bauende als Straße für motorisierten Verkehr und Radfahrer frei. Der zu sanierende Geh- und Radweg wird erneut in Asphalt hergestellt. Die Gesamtlänge der Maßnahme beträgt ca. 1,7 km.

Durch den zahlreichen Baumbestand und das angrenzende geschützte Biotop, werden die Bestandsbreiten von ca. 2,50-3,50 beibehalten und in der Lage nicht verändert. Somit sind keine Baumfällungen innerhalb der Maßnahme vorgesehen.

Es wird von einer Bauzeit von 6 Wochen ausgegangen und der Baubeginn ist für Ende März 2023 anvisiert. Während der Bauzeit kommt es zu einer Vollsperrung des betroffenen Abschnittes. Eine Umleitungsbeschilderung auf eine Ausweichroute wird von der bauausführenden Firma gestellt.

Gefördert durch:




Bundesministerium
für Digitales
und Verkehr

aufgrund eines Beschlusses
des Deutschen Bundestages

Zuwendungsgeber: Bundesministerium für Digitales und Verkehr im Rahmen des Förderprogrammes zum „Ausbau und Erweiterung des Radnetzes Deutschland“

Mit Fertigstellung der Maßnahme wird die D-Route 11 Ostsee-Oberbayern und somit auch der Berlin-Kopenhagen-Radweg zwischen Toitenwinkel und Krummendorf durch eine verbesserte Untergrundbeschaffenheit in seiner Qualität deutlich aufgewertet.

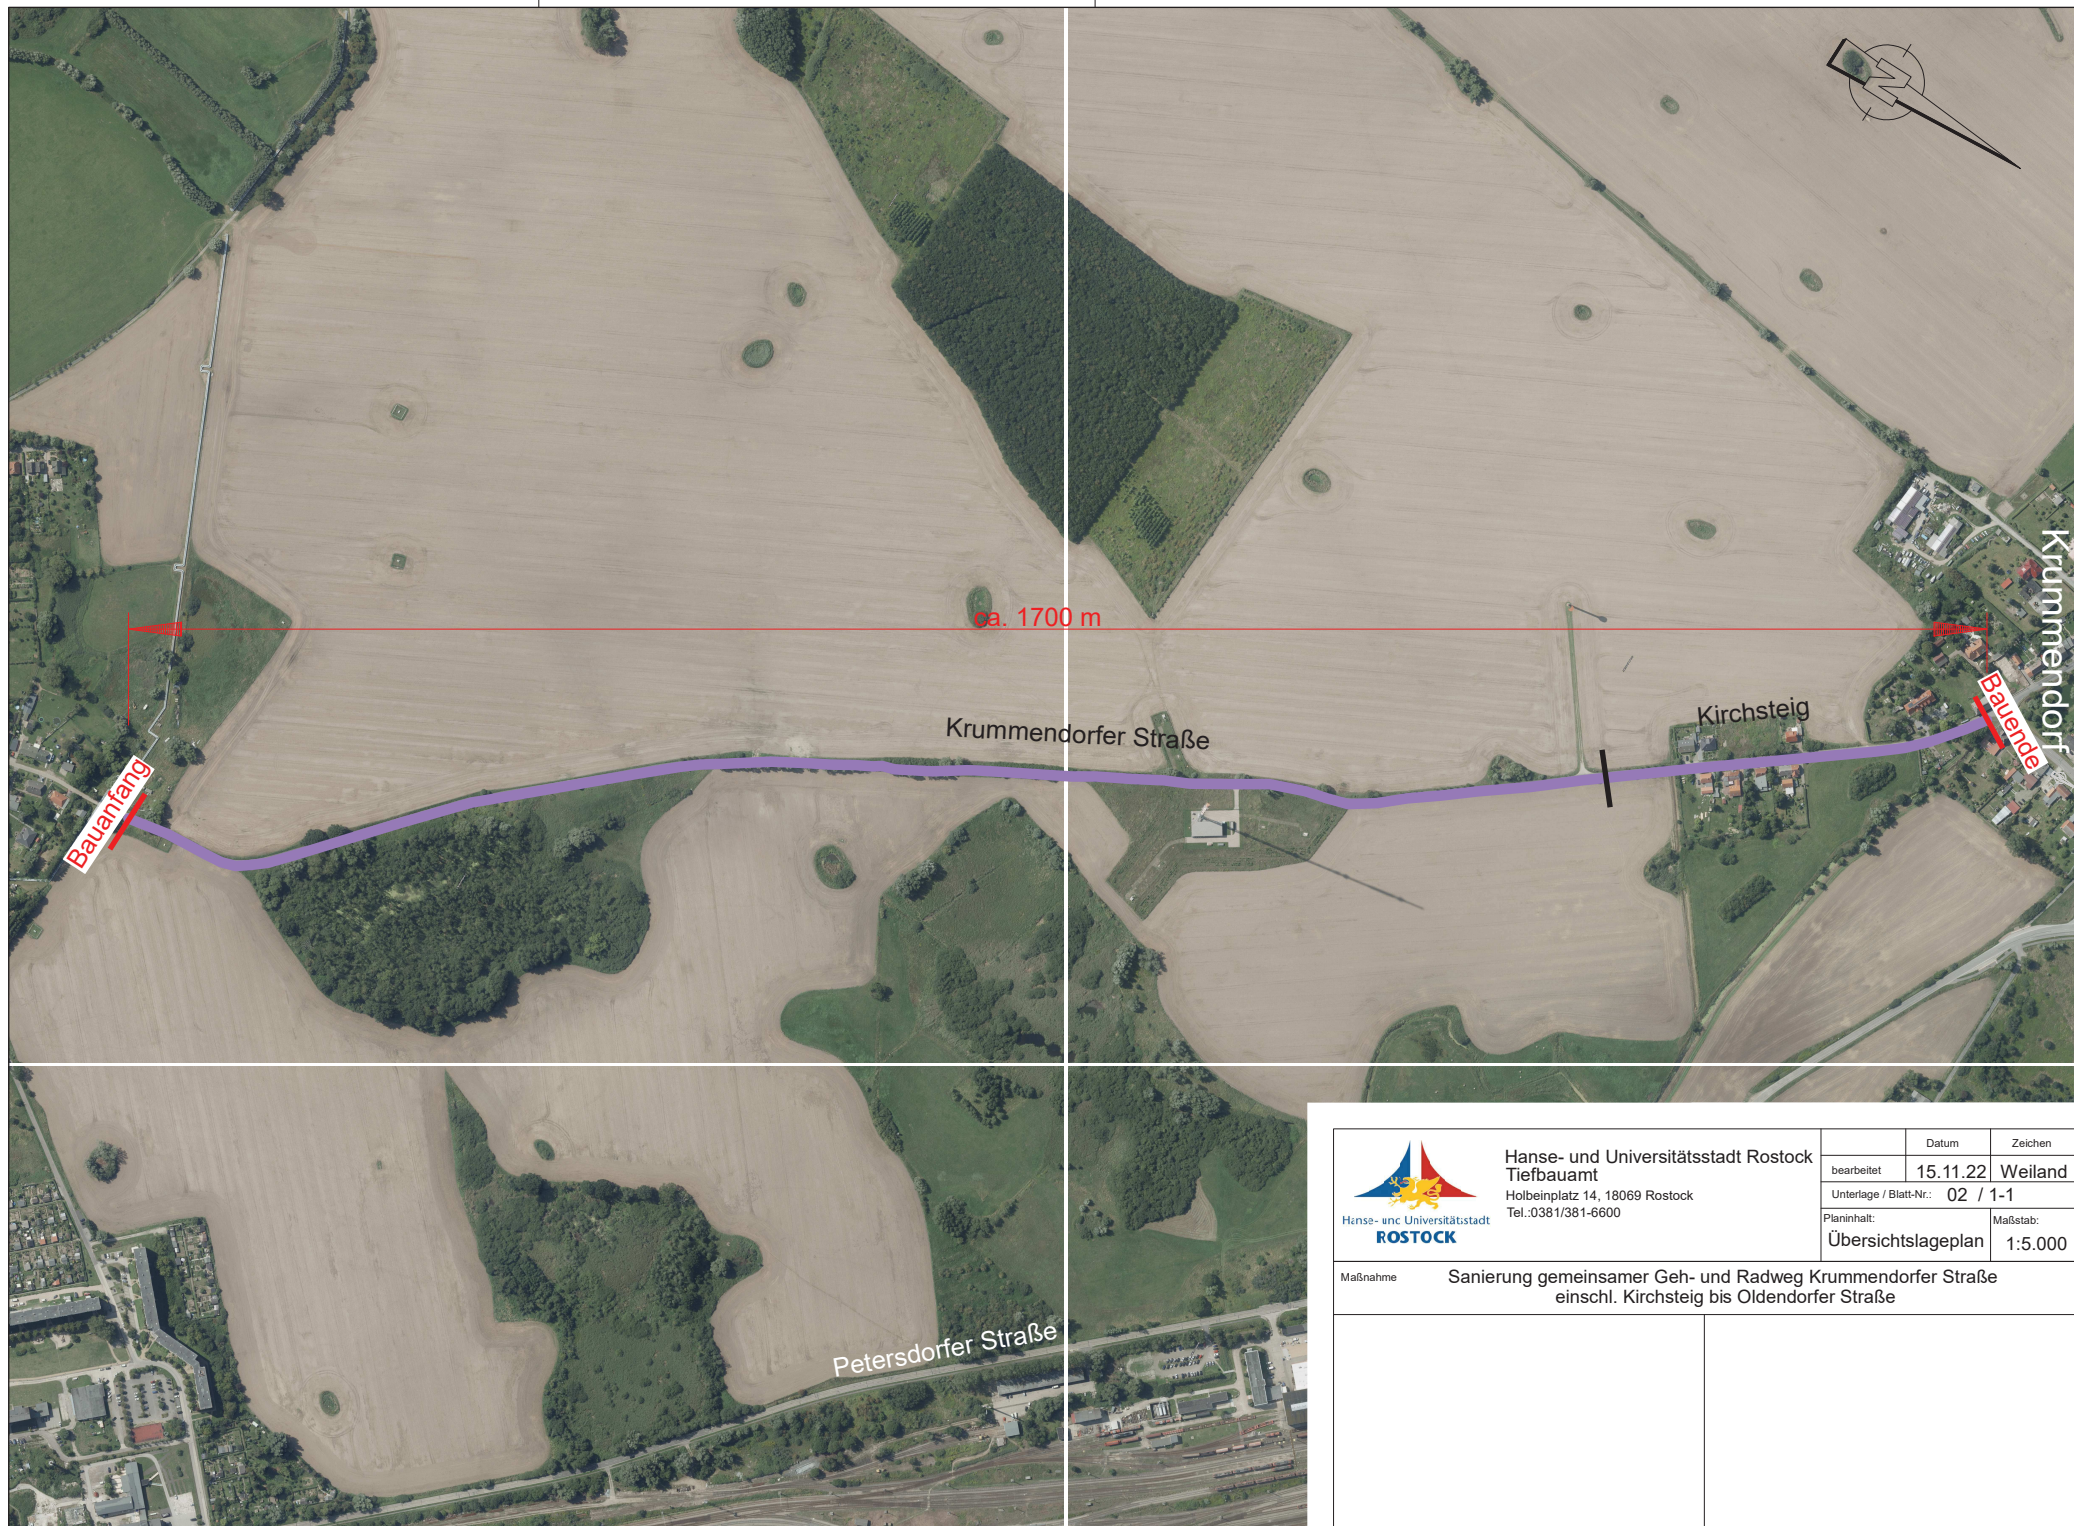


Hanse- und Universitätsstadt Rostock
Tiefbauamt
Holbeinplatz 14, 18069 Rostock
Tel.: 0381/381-6600


	Datum	Zeichen
bearbeitet	15.11.22	Weiland
Unterlage / Blatt-Nr.:	02 / 1-1	
Planinhalt:	Übersichtslageplan	Maßstab: 1:5.000

Maßnahme Sanierung gemeinsamer Geh- und Radweg Krummendorfer Straße
einschl. Kirchsteig bis Oldendorfer Straße

Schnitt B-B, Station 0+775,00

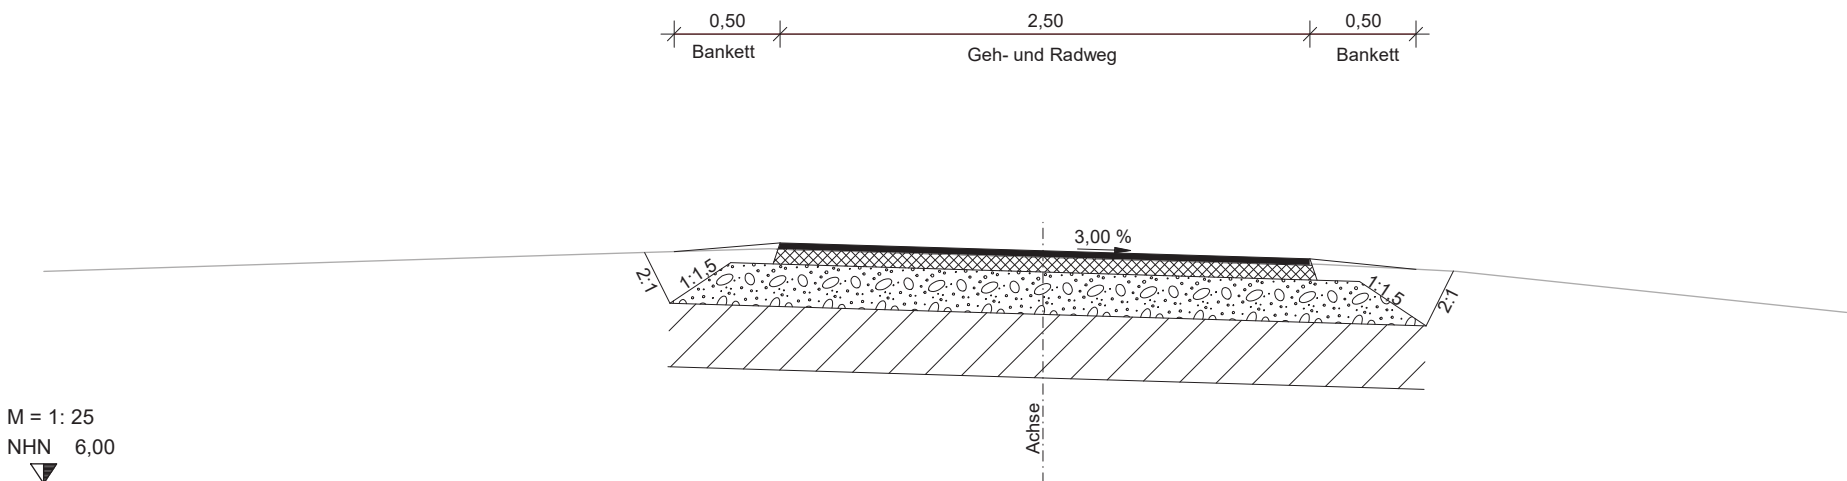


Oberbau gem. RStO Tafel 6 Zeile 2 - Asphaltbauweise - Bk 0,3

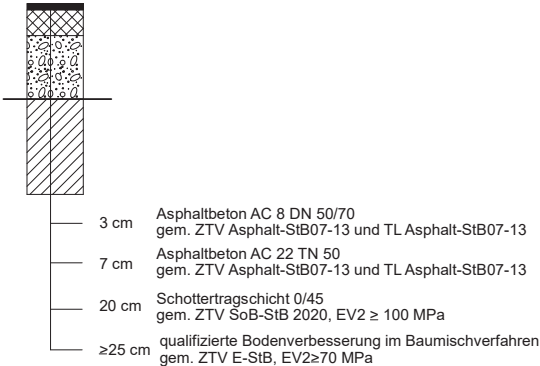

 Hanse- und Universitätsstadt Rostock Tiefbauamt Holbeinplatz 14, 18069 Rostock Tel.:0381/381-6600	Datum	Zeichen
	bearbeitet	15.11.22 Weiland
	Unterlage / Blatt-Nr.:	14 2/3
Planinhalt:		Maßstab:
Schnitt B-B		1:25
Maßnahme Sanierung gemeinsamer Geh- und Radweg Krummendorfer Straße einschl. Kirchsteig bis Oldendorfer Straße		

Diagrama de uma barra com segmentos de 0,50, 3,00 e 0,50.

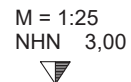CARD/I