


Legende - Bauabschnitte Kanalbau

2. Bauabschnitt: Heinrich-Heine-Straße bis Am Leuchtturm

1. Teilbauabschnitt: Vollsperrung der Straße Am Leuchtturm Nord; Verkehrsführung und Lieferverkehr über Am Leuchtturm Süd
 2. Teilbauabschnitt: Vollsperrung Am Leuchtturm Süd (bis Höhe Georginenstraße); Verkehrsführung über Seestraße/ Lieferverkehr über Seestraße
 3. Teilbauabschnitt: Vollsperrung der Seestraße von Luisenstraße bis Knoten Seestraße/ Am Leuchtturm; Verkehrsführung über Luisenstraße sowie Zulieferverkehr über Straße am Leuchtturm
 4. Teilbauabschnitt: Vollsperrung der Seestraße ab Einmündung Heinrich-Heine-Straße bis Luisenstraße; Verkehrsführung über Luisenstraße; Lieferverkehr über Am Leuchtturm Süd
- bauzeitliche Verkehrsführung

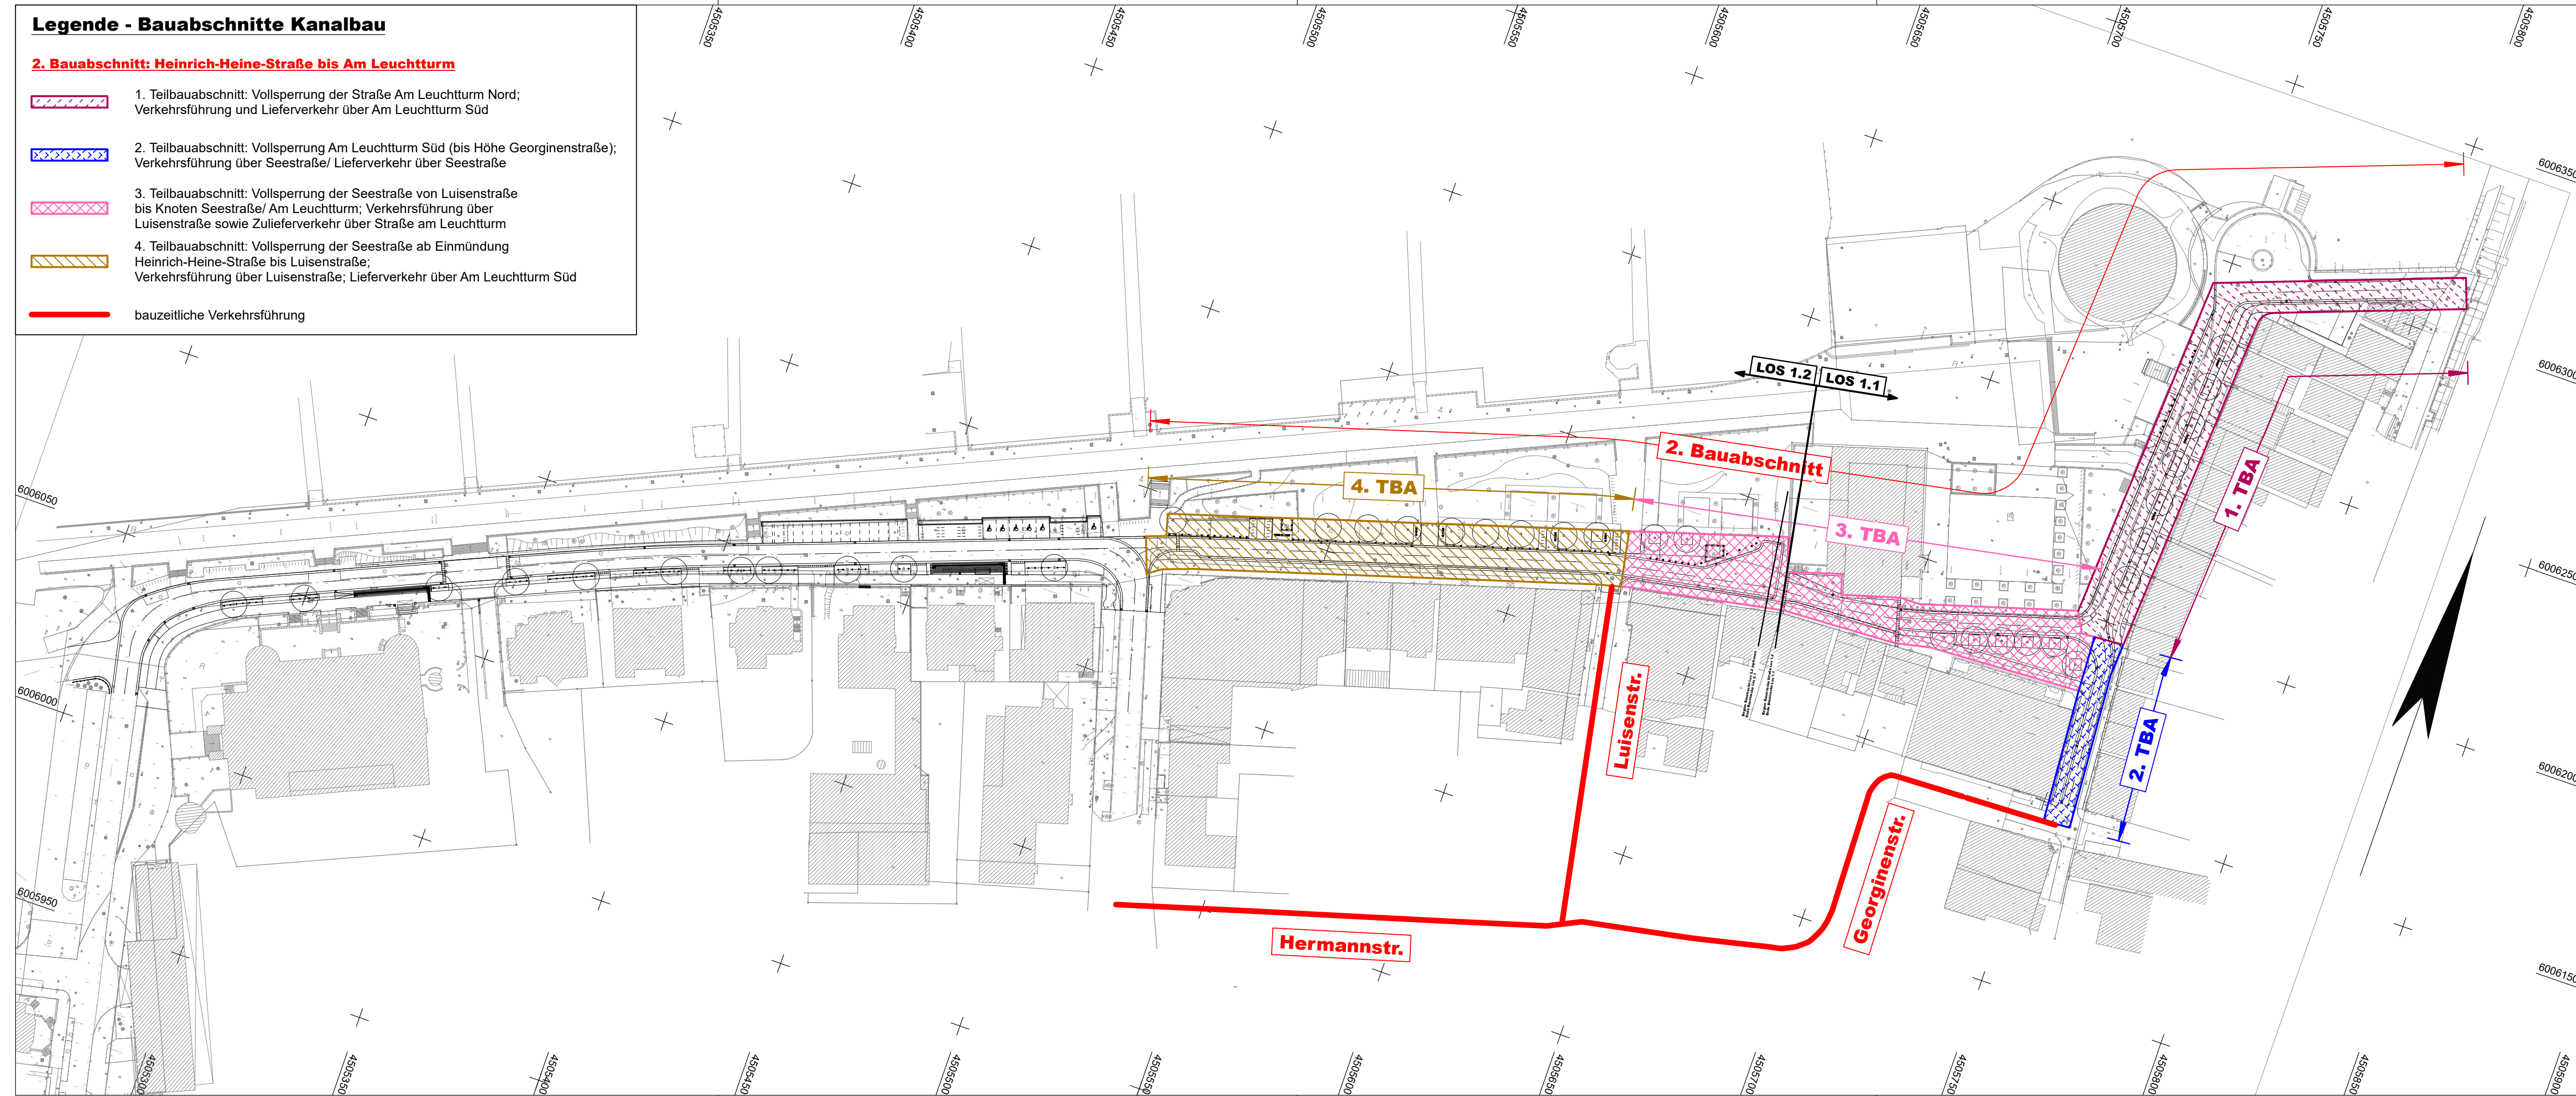

	BDC Dorsch Consult Ingenieurgesellschaft mbH Niederlassung M-V Industriestraße 8 18069 Rostock Tel.: 0381-20788-0 Fax: 0381-20788-25	
	Datum 03/2017	Zeichen Peters
gezeichnet 03/2017	Thäslar	
geprüft: 03/2017	Harloff	

	Amt für Verkehrsanlagen Holbeinplatz 14 18069 Rostock	
	bearbeitet:	Datum:
geprüft:	Zeichen:	

Nr.	Art der Änderung	Datum	Zeichen

AUSFÜHRUNGSPLANUNG

Auftraggeber: Amt für Verkehrsanlagen Holbeinplatz 14 18069 Rostock Straße: Seestraße / Am Leuchtturm	Unterlage/ Blatt-Nr.: 16.10.1 / 1 Bauphasenplan Maßstab: 1 : 1.000
PROJIS-Nr.:	Datum:

Umgestaltung des Bereiches Seestraße / Am Leuchtturm in Rostock-Warnemünde 2. BA	