



westl. Bereich

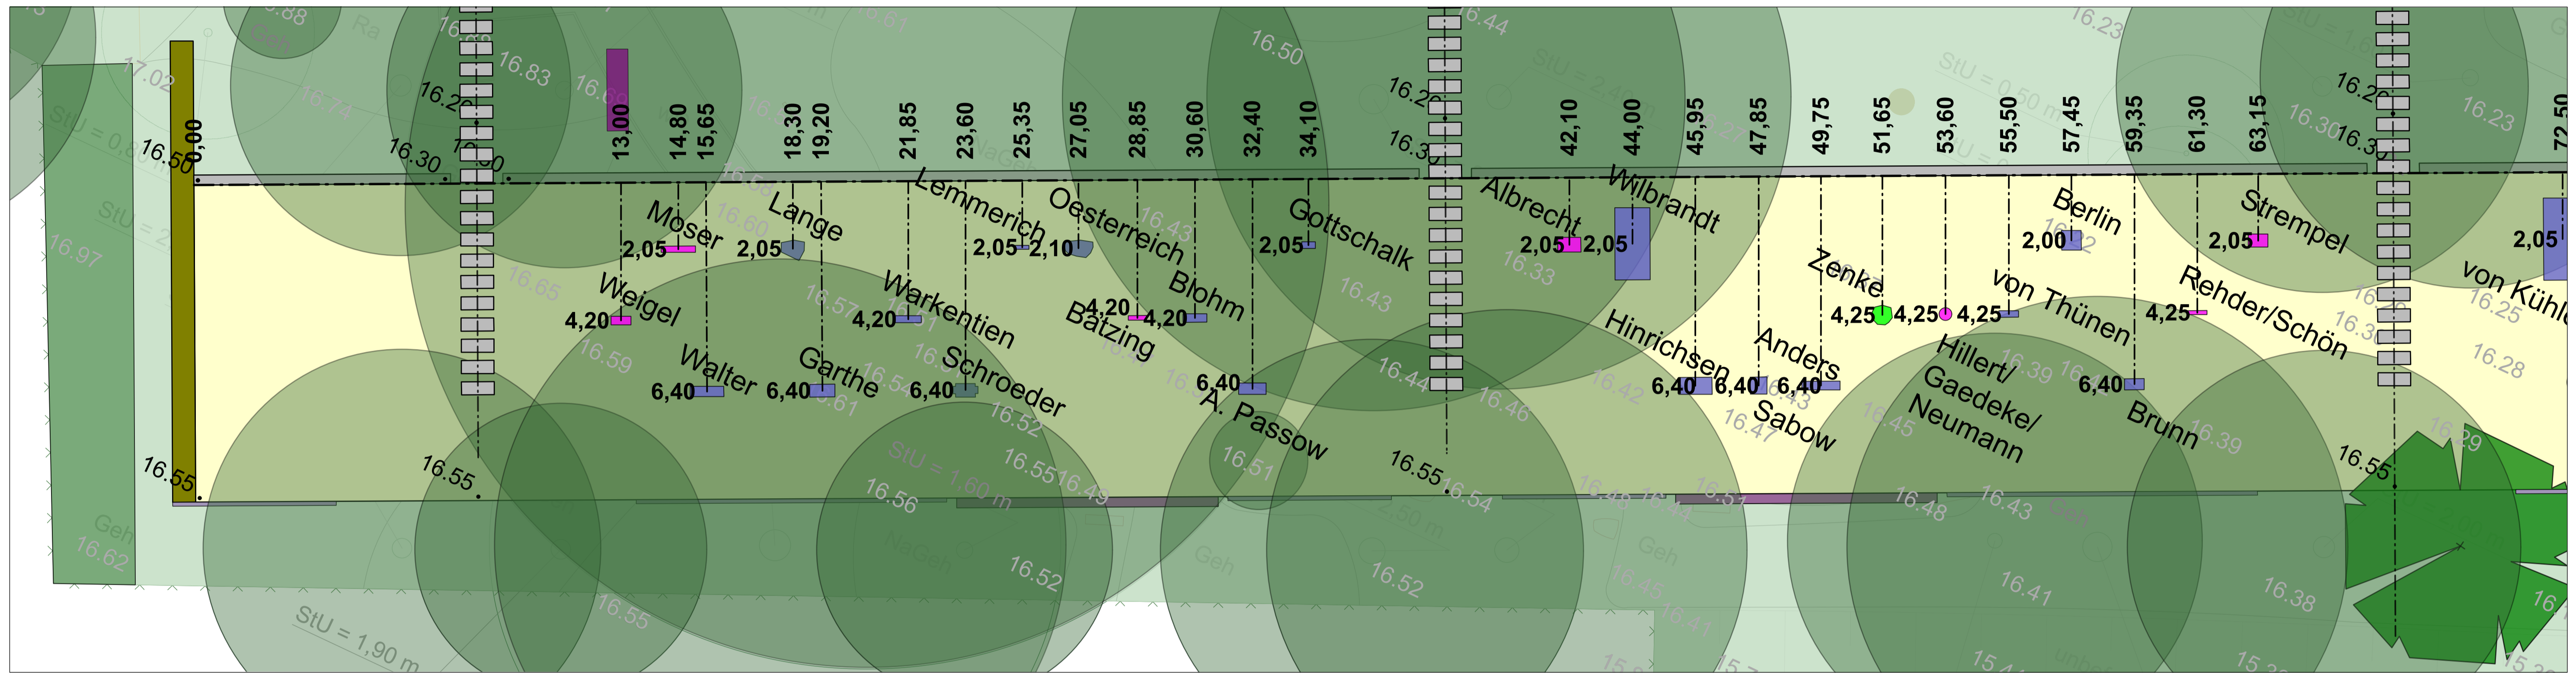

östl. Bereich

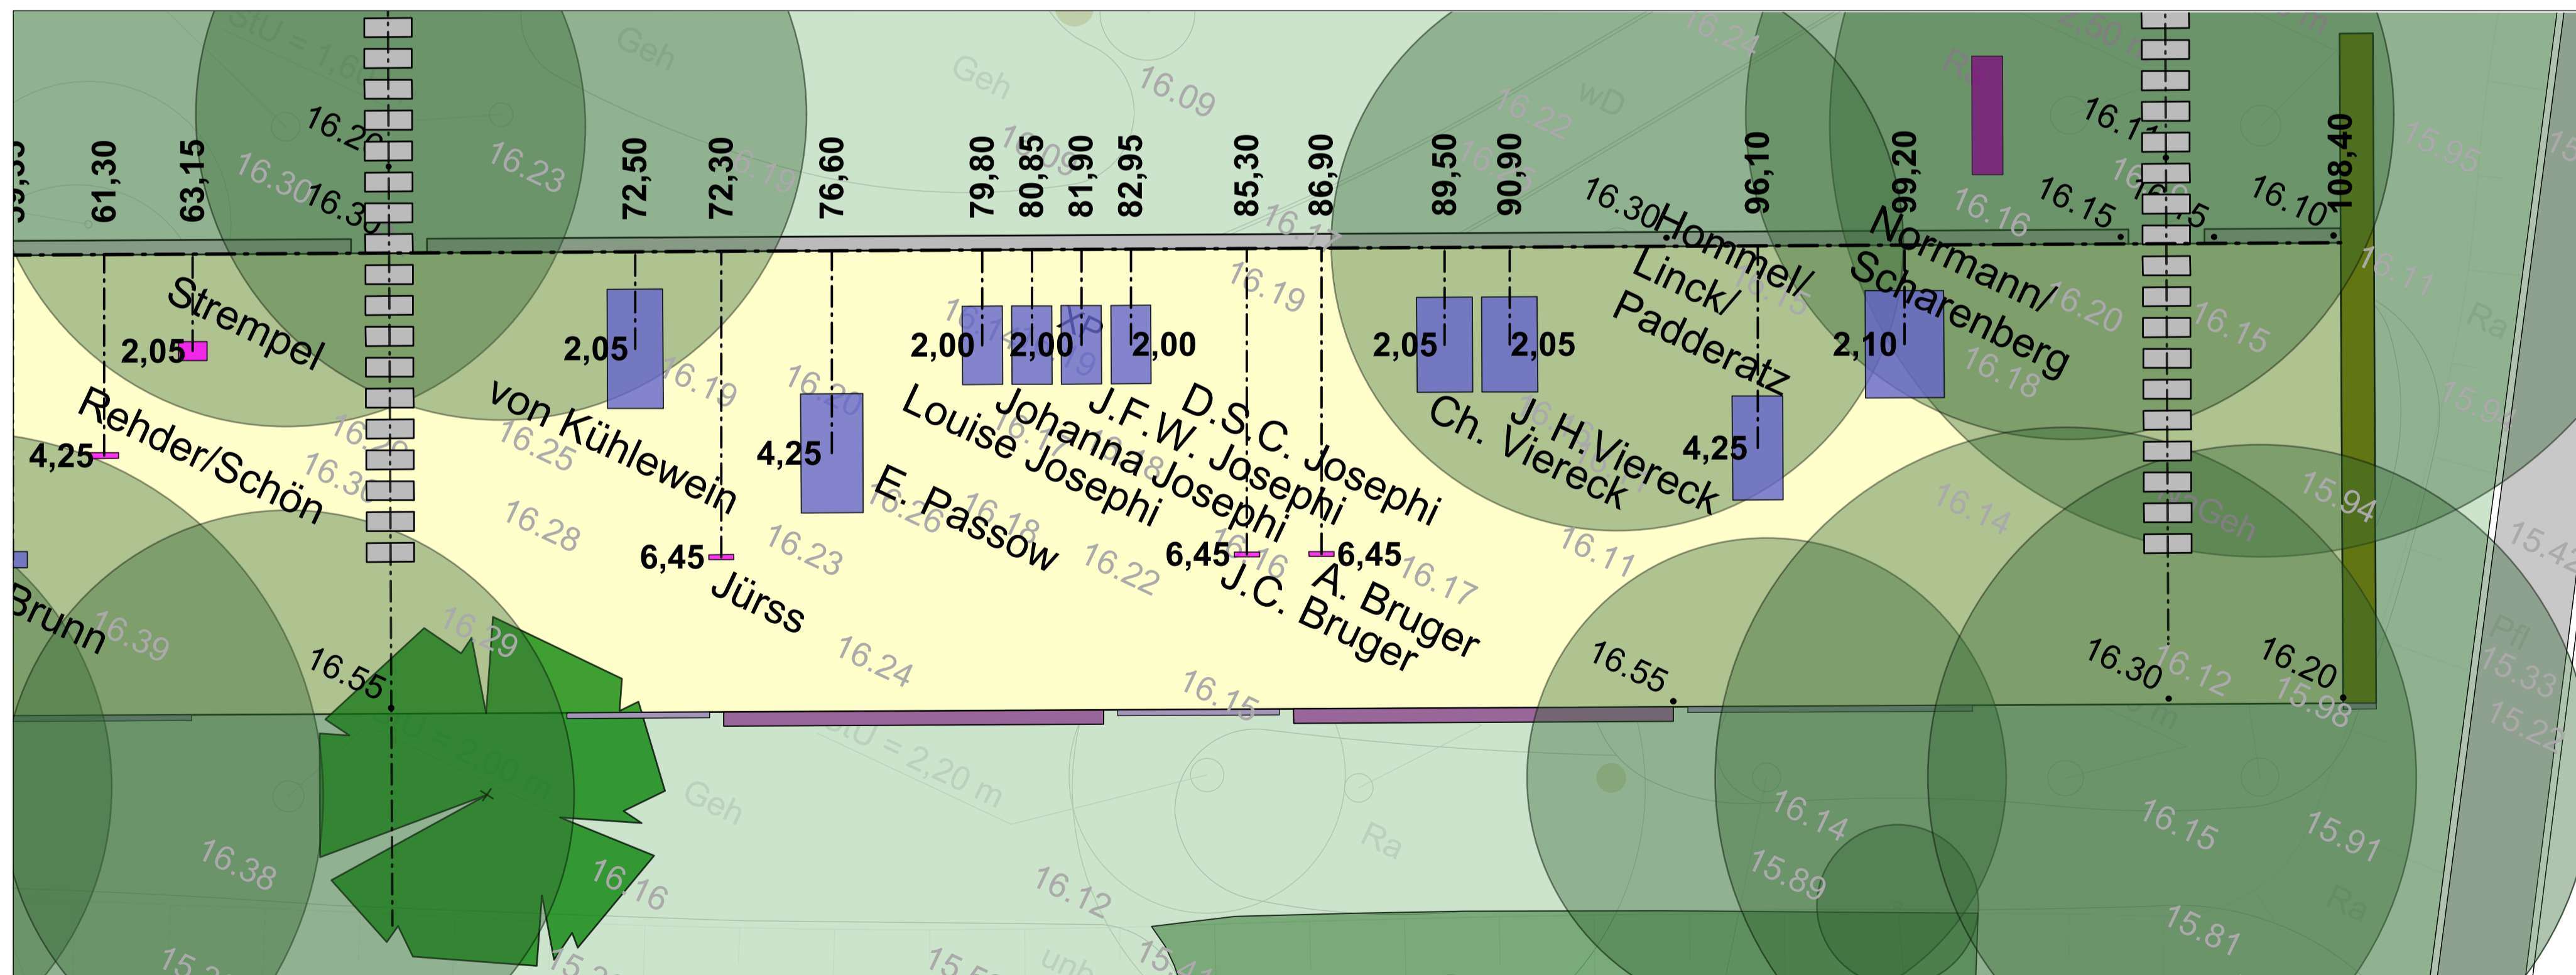

Legende

- Grabmal  
(auf Lagerplatz AfSNL - Borenweg)
- Grabmal  
(auf Bauhof alpina ag)
- Grabmal (Zenke)  
(vor Ort - bergen und umsetzen)

INDEX	DATUM	ÄNDERUNG

 HANSESTADT ROSTOCK Amt für Stadtgrün, Naturschutz und Landschaftspflege			
<b>Lindenpark - Sonderparkteil Detail Grabmale</b>			
Maßstab 1 : 100	Datum: November 2016	Blatt-Nr.: 05	Zeichner: FC
Bearbeiter:	geprüft:		