


Darstellung von Stellplätzen, Bäumen und Baumscheib
 en
 sowie Zufahrten nur beispielhaft!
 rief!
 Konkretisierung im weiteren Planungsverlauf erforde

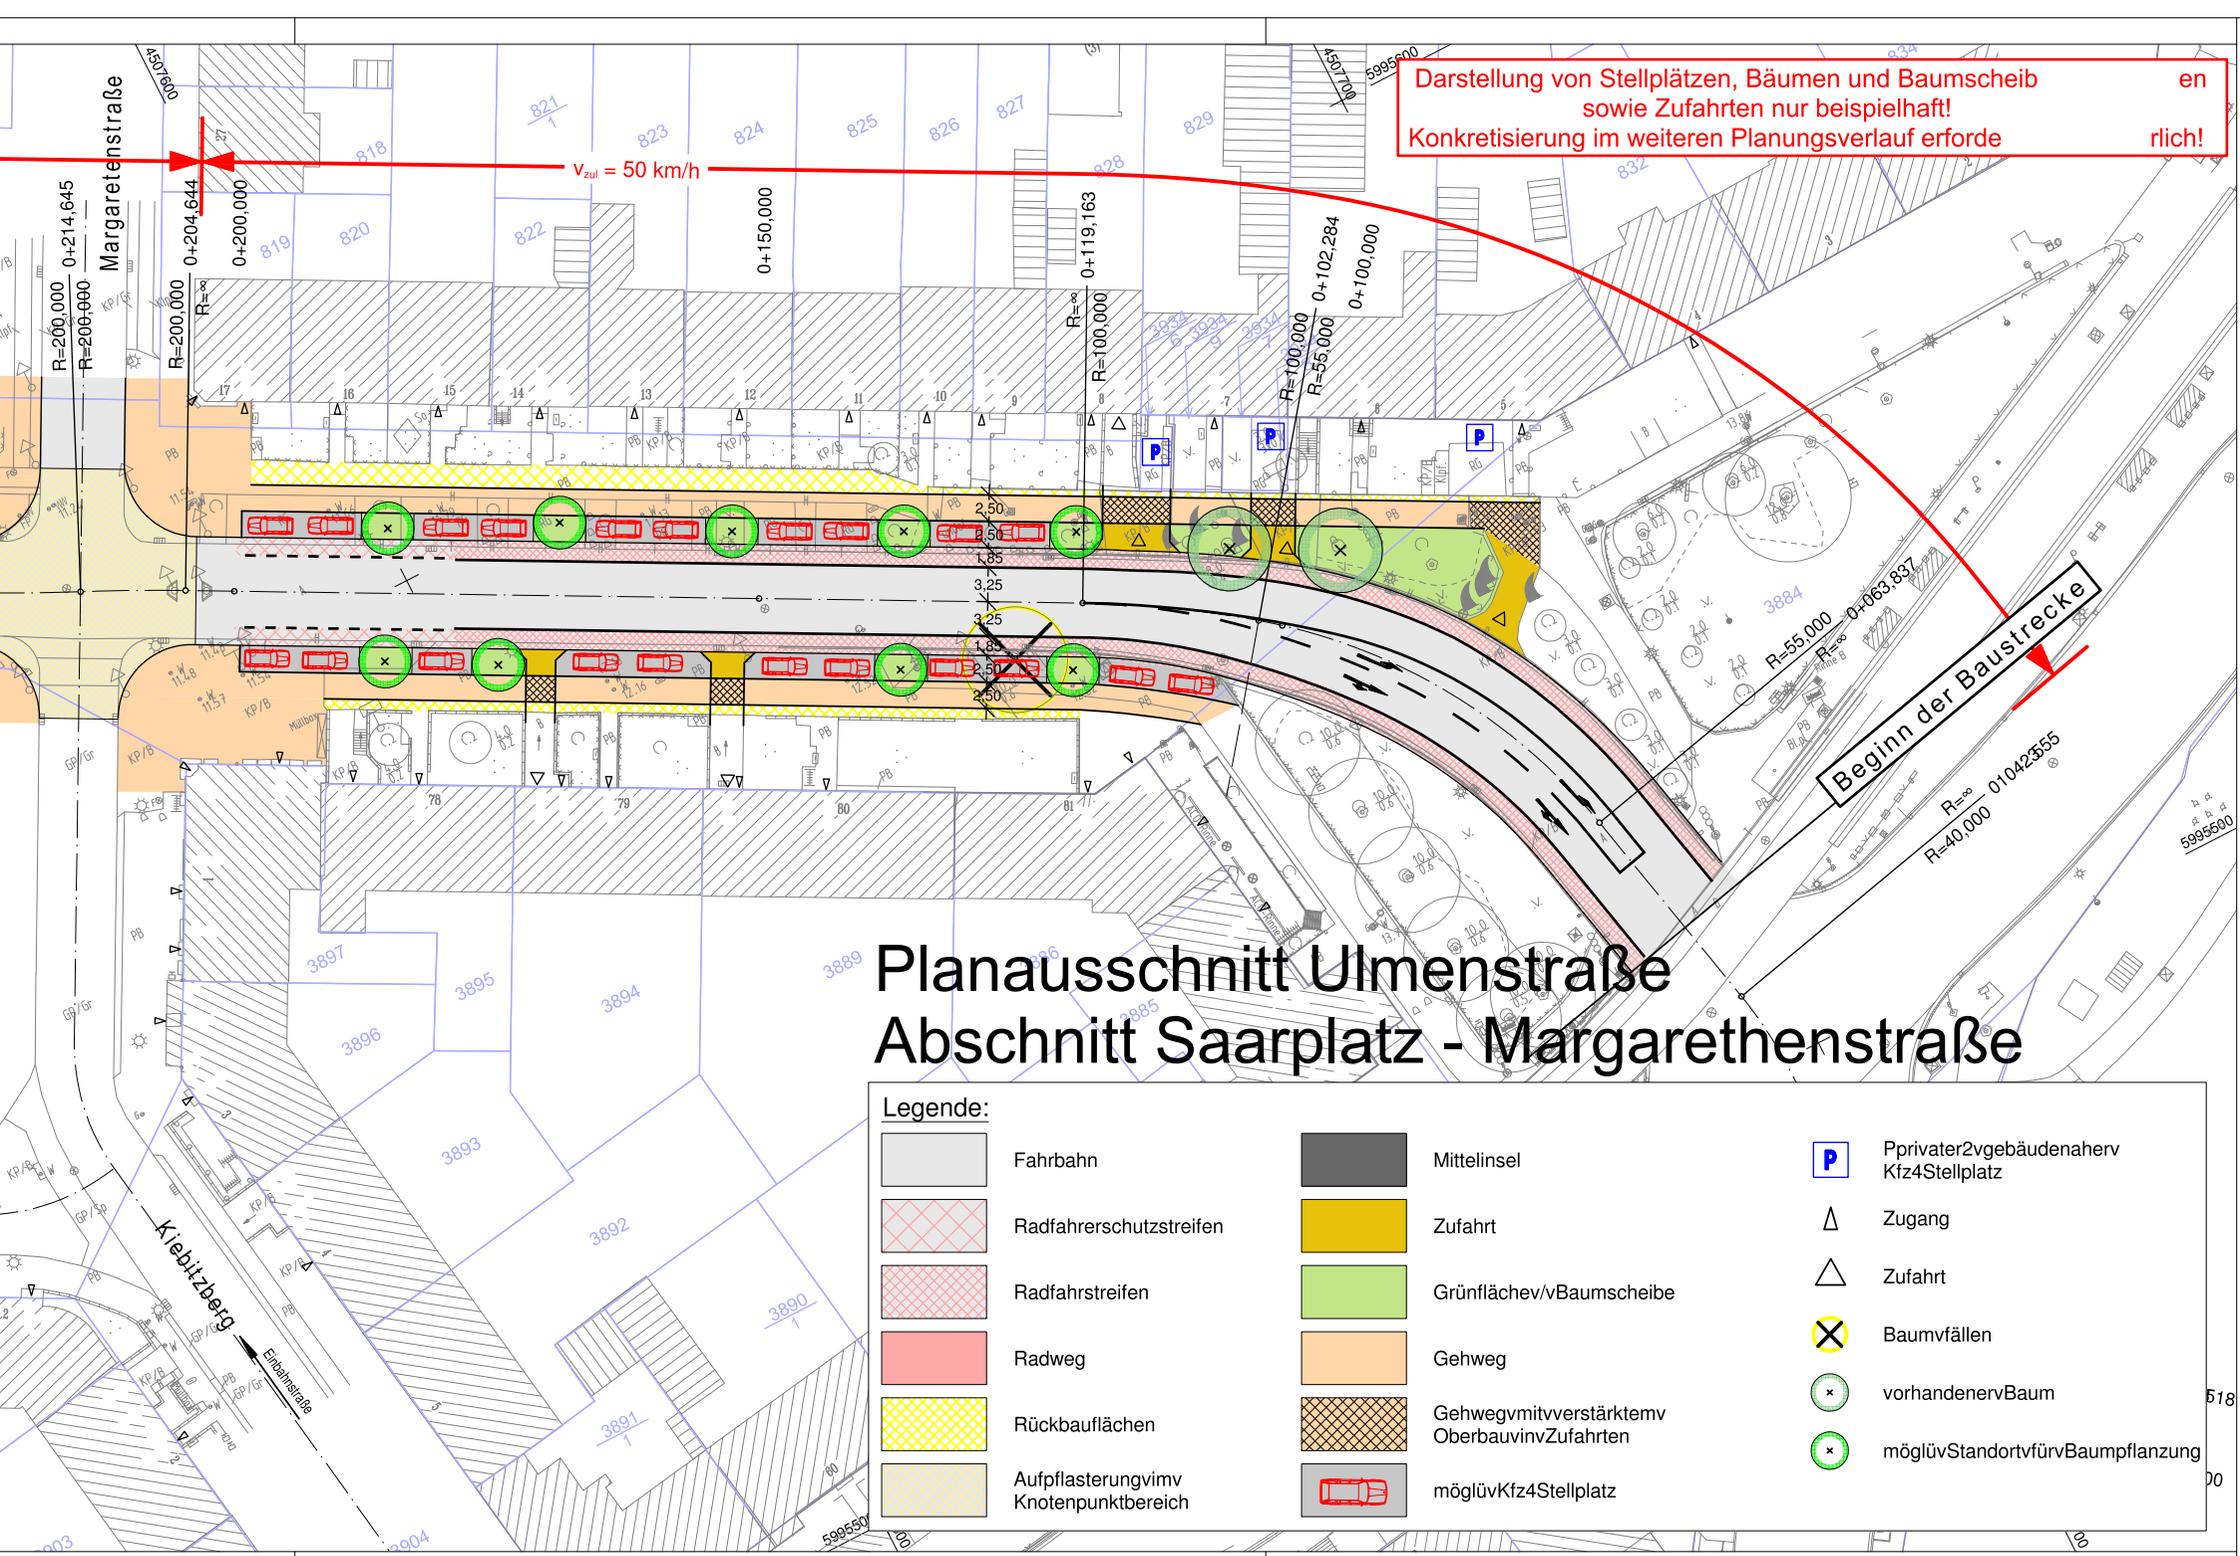

Planausschnitt Ulmenstraße Abschnitt Saarplatz - Margarethenstraße

Legende:

	Fahrbahn		Mittelsinsel		Pprivater2vgebäudenaherv Kfz4Stellplatz
	Radfahrerschutzstreifen		Zufahrt		Zugang
	Radfahrstreifen		Grünfläche/vBaumscheibe		Zufahrt
	Radweg		Gehweg		Baumvällen
	Rückbaufächen		Gehwegmitverstärktemv OberbauinvvZufahrten		vorhandenervBaum
	Aufpflasterunginvv Knotenpunktbereich		möglüvKfz4Stellplatz		möglüvStandortfürvBaumpflanzung