

Vorhaben:

Ersatzneubau EÜ Goetheplatzbrücke



---

## Unterlage 8

# Baustelleneinrichtungs- und erschließungspläne

Unterlage	Bezeichnung
-----------	-------------

---

- |     |  |
|-----|--|
| 8.1 | Baustelleneinrichtungs- und -erschließungsplan<br>Strecke 6325, km 113,577                     |
| 8.2 | Baustelleneinrichtungs- und -erschließungsplan (Temporäre Anlagen)<br>Strecke 6325, km 113,577 |

Strecke 6921  
Bahnhofsgleise

Strecke 6921  
nach Rostock Hbf, W39  
Strecke 6325  
nach Neustrelitz, W27

Strecke 6325  
Bahnhofsgleise

Strecke 6325  
nach Neustrelitz, W27

Strecke 6322  
nach Stralsund, W97

Strecke 6921  
von Wismar  
Strecke 6325  
von Warnemünde  
Strecke 6322  
nach Rostock Hbf, W133

Hinweis: „Plangrundlage Ivi-Plan und Auszug aus dem Amtlichen Liegenschaftskataster-Informationssystem vom 31.01.2019. Bei Abweichungen gelten die Angaben aus dem Liegenschaftskataster.“

**Legende:**

- Bestand
- äußere Grenze der vorhabenträgereigenen Grundstücke
- Planfeststellungsgrenze
- Kreis-/ Gemeindegrenze
- Gemarkungsgrenze
- Flurgrenze
- Flurstücksgrenze
- Zugehörigkeitshaken
- Flurstücksnummer
- laufende Nummer des Bauwerksverzeichnisses
- Baustelleneinrichtungsfläche
- Baustraße
- Nutzung nicht öffentlicher Straßen als Baustellenzufahrt
- Anbindung des Baufeldes bzw. Baustraße an das öffentliche Straßennetz

Unterlage 8.1

Genehmigungsvermerk Eisenbahn-Bundesamt

Übersichtsskizze

i	Ausgangsverfahren: Antragsfassung	30.04.2019
Index	Änderungen bzw. Ergänzungen	Planungsstand

**Genehmigungsplanung: Unterlage für eine Entscheidung nach § 18 AEG**

Vorhabenträger: DB Netz AG Regionalbereich Ost, Projektrealisierung STE Zentrale Produktionsplanung und -steuerung Wismarsche Str. 399 19955 Schwerin	Planer: DB NETZ	Planzeichen: P-B001226
Vertreter des Vorhabenträgers: DB Netz AG Regionalbereich Ost, Projektrealisierung STE Zentrale Produktionsplanung und -steuerung Wismarsche Str. 399 19955 Schwerin	Planverfasser: DB Engineering & Consulting GmbH Region Ost Planung/ITV-G.P.-BLN Caroline-Michaels-Str. 5-11 10115 Berlin	Höhensystem: DHHN92
Datum: 30.04.2019 i. V. geoz. Kraatz Unterschrift	Datum: 26.04.2019 i. V. geoz. Geppert Unterschrift	Koordinatensystem: DB-REF/DHHN92
Ursprungsplan		
Blattgröße: 420 x 1160		
Maßstab: 1:1000		

**Ersatzneubau Goetheplatzbrücke  
EÜ Goetheplatzbrücke  
Strecke 6325, Neustrelitz Hbf, W27 - Warnemünde km 113,577**

Planart: Baustelleneinrichtungs- und -erschließungsplan

Planinhalt: EÜ Goetheplatzbrücke, km 113,577  
km 113,280 - km 113,850


Strecke 6921  
Bahnhofsgleise

Strecke 6921  
nach Rostock Hbf, W39  
Strecke 6325  
nach Neustrelitz, W27

Strecke 6325  
Bahnhofsgleise

Strecke 6325  
nach Neustrelitz, W27

Strecke 6322  
nach Stralsund, W97

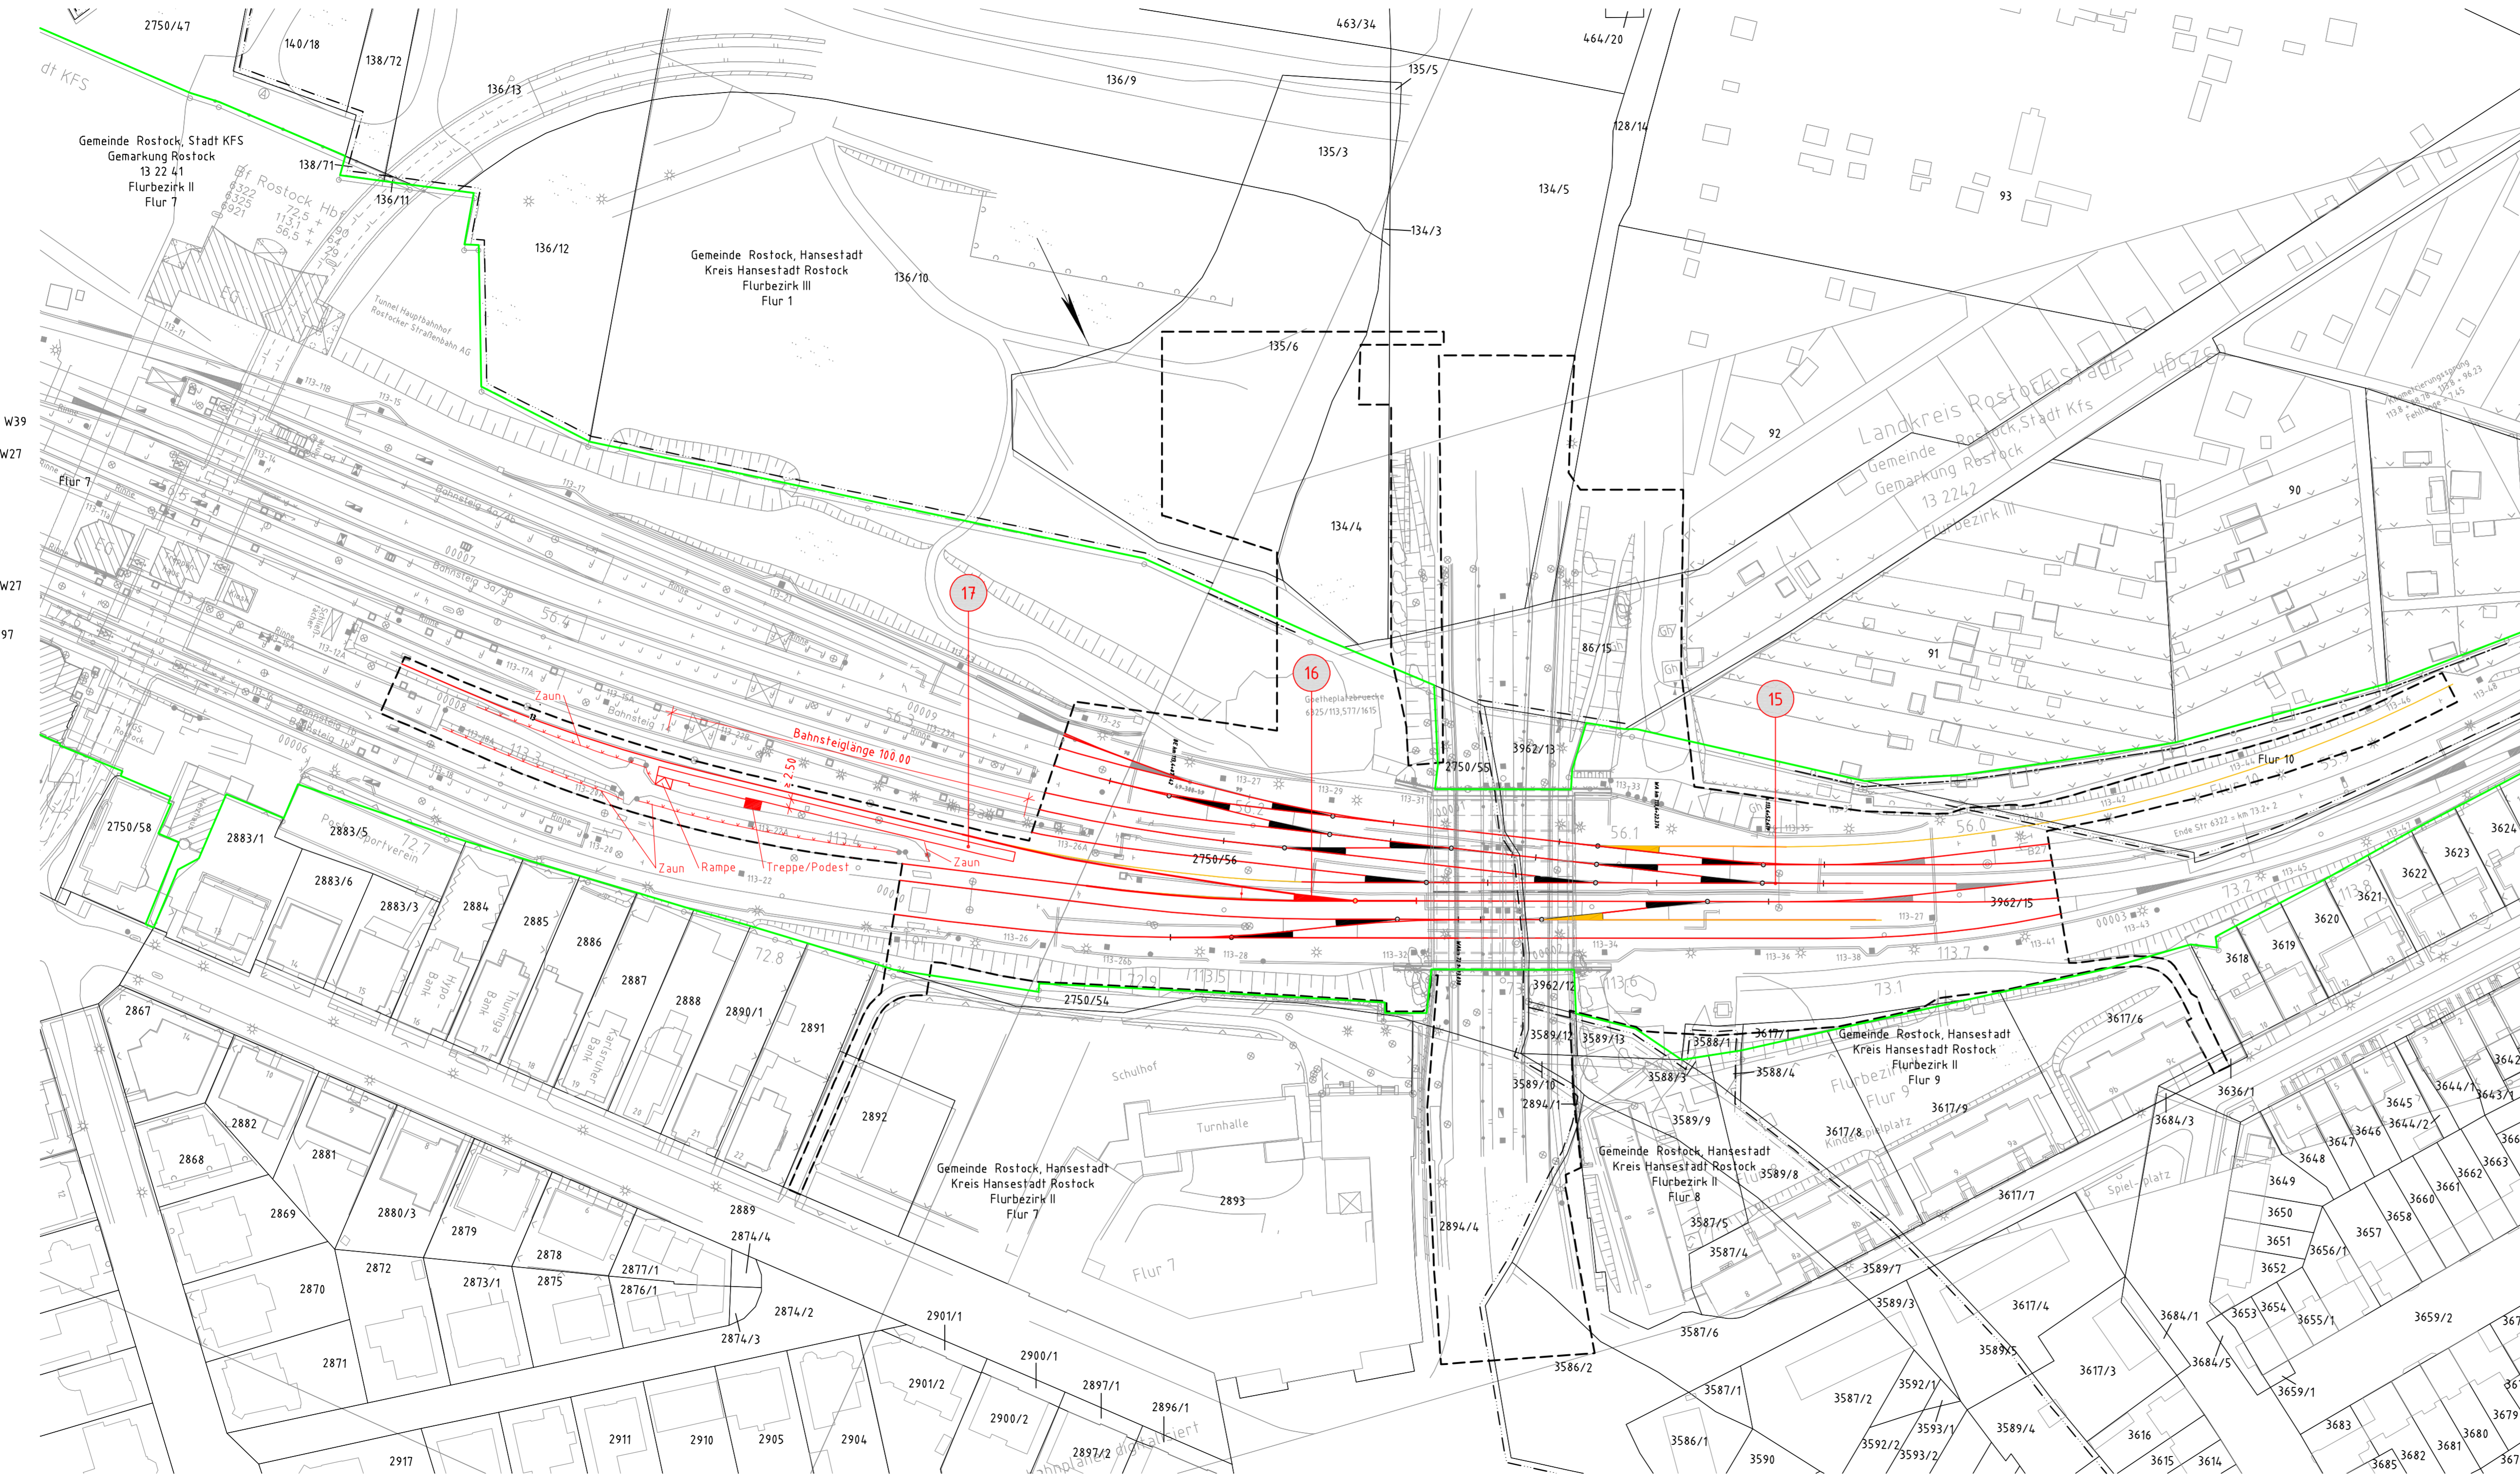

Strecke 6921  
von Wismar

Strecke 6325  
von Warnemünde

Strecke 6322  
nach Rostock Hbf, W133

Hinweis: „Plangrundlage Ivi-Plan und Auszug aus dem Amtlichen Liegenschaftskataster-Informationssystem vom 31.01.2019. Bei Abweichungen gelten die Angaben aus dem Liegenschaftskataster.“

**Legende:**

- Bestand
- Neubau/Änderung
- Rückbau
- äußere Grenze der vorhabenträgereigenen Grundstücke
- fängierende Planung (nachrichtliche Darstellung)
- Rückbau Bestand fängierende Planung (nachrichtliche Darstellung)
- Rückbau fängierende Planung (nachrichtliche Darstellung)
- Planfeststellungsgrenze
- Kreis-/Gemeindegrenze
- Gemarkungsgrenze
- Flurgrenze
- Flurstücksgrenze
- Zugehörigkeitshaken
- Flurstücksnummer
- Kataster
- laufende Nummer des Bauwerksverzeichnisses
- Lärmschutzwand mit Tür
- Böschung
- Gleis S-Bahn
- Gleis für Reise- und Güterzüge
- Gleis für Güterzüge
- Trafostation
- Oberleitungsmast ohne / mit Mastnummer
- Trogtrasse (Kabelkanal) mit Kabelschacht
- Entwässerungsgraben mit Fließrichtung
- Versickerungsanlage (Graben, Becken, Mulde)
- Mulde
- Stützwand
- Zaun
- Hecke gemeinschaftlich
- Leitplanke
- Straßenblauf
- Einschiegschacht / Entwässerungsleitung mit Fließrichtung
- Lichtmast
- Schaltschrank
- Schieber für Wasserleitung
- Überflurhydrant; Unterflurhydrant
- Schrankenkasten mit Schrankenbaum
- rotes Blinklicht
- Laub-, Nadelbaum
- DB-Gebäude mit Überdachung
- Treppe
- Rampe

Unterlage 8.2

Genehmigungsvermerk Eisenbahn-Bundesamt

Übersichtsskizze

0	Ausgangsverfahren: Antragsfassung	30.04.2019
Index	Änderungen bzw. Ergänzungen	Planungsstand

**Genehmigungsplanung: Unterlage für eine Entscheidung nach § 18 AEG**

Vorhabenträger:		Planzeichen:	
DB Netz AG Regionalbereich Ost Produktionsplanung und -steuerung Wisnarsche Str. 399 19955 Schwerin	DB NETZ	Projekt-Nr. P-B001226	
Vertreter des Vorhabenträgers:		Planverfasser:	
DB Netz AG Regionalbereich Ost Produktionsplanung und -steuerung Wisnarsche Str. 399 19955 Schwerin	DB NETZ	DB Engineering & Consulting GmbH Region Ost Planung I TV, O.P.-BLN Caroline-Michaels-Strasse 5-11 10115 Berlin	DB
Datum: 30.04.2019		Datum: 26.04.2019	
i. V. gez. Kraatz		i. V. gez. Geppert	
Unterschrift		Unterschrift	
Höhensystem: DHHN92		Koordinatensystem: DB-REF/DHNN92	
Ursprungsplan:		Blattgröße: 420 x 1160	
Datum: 30.04.2019		Maßstab: 1:1000	

Vorhaben:

**Ersatzneubau Goetheplatzbrücke**  
**EÜ Goetheplatzbrücke**  
**Strecke 6325, Neustrelitz Hbf, W27 - Warnemünde km 113,577**

Planart: Baustelleneinrichtungs- und -erschließungsplan

Planinhalt: Temporäre Anlagen  
EÜ Goetheplatzbrücke, km 113,577  
km 113,280 - km 113,830