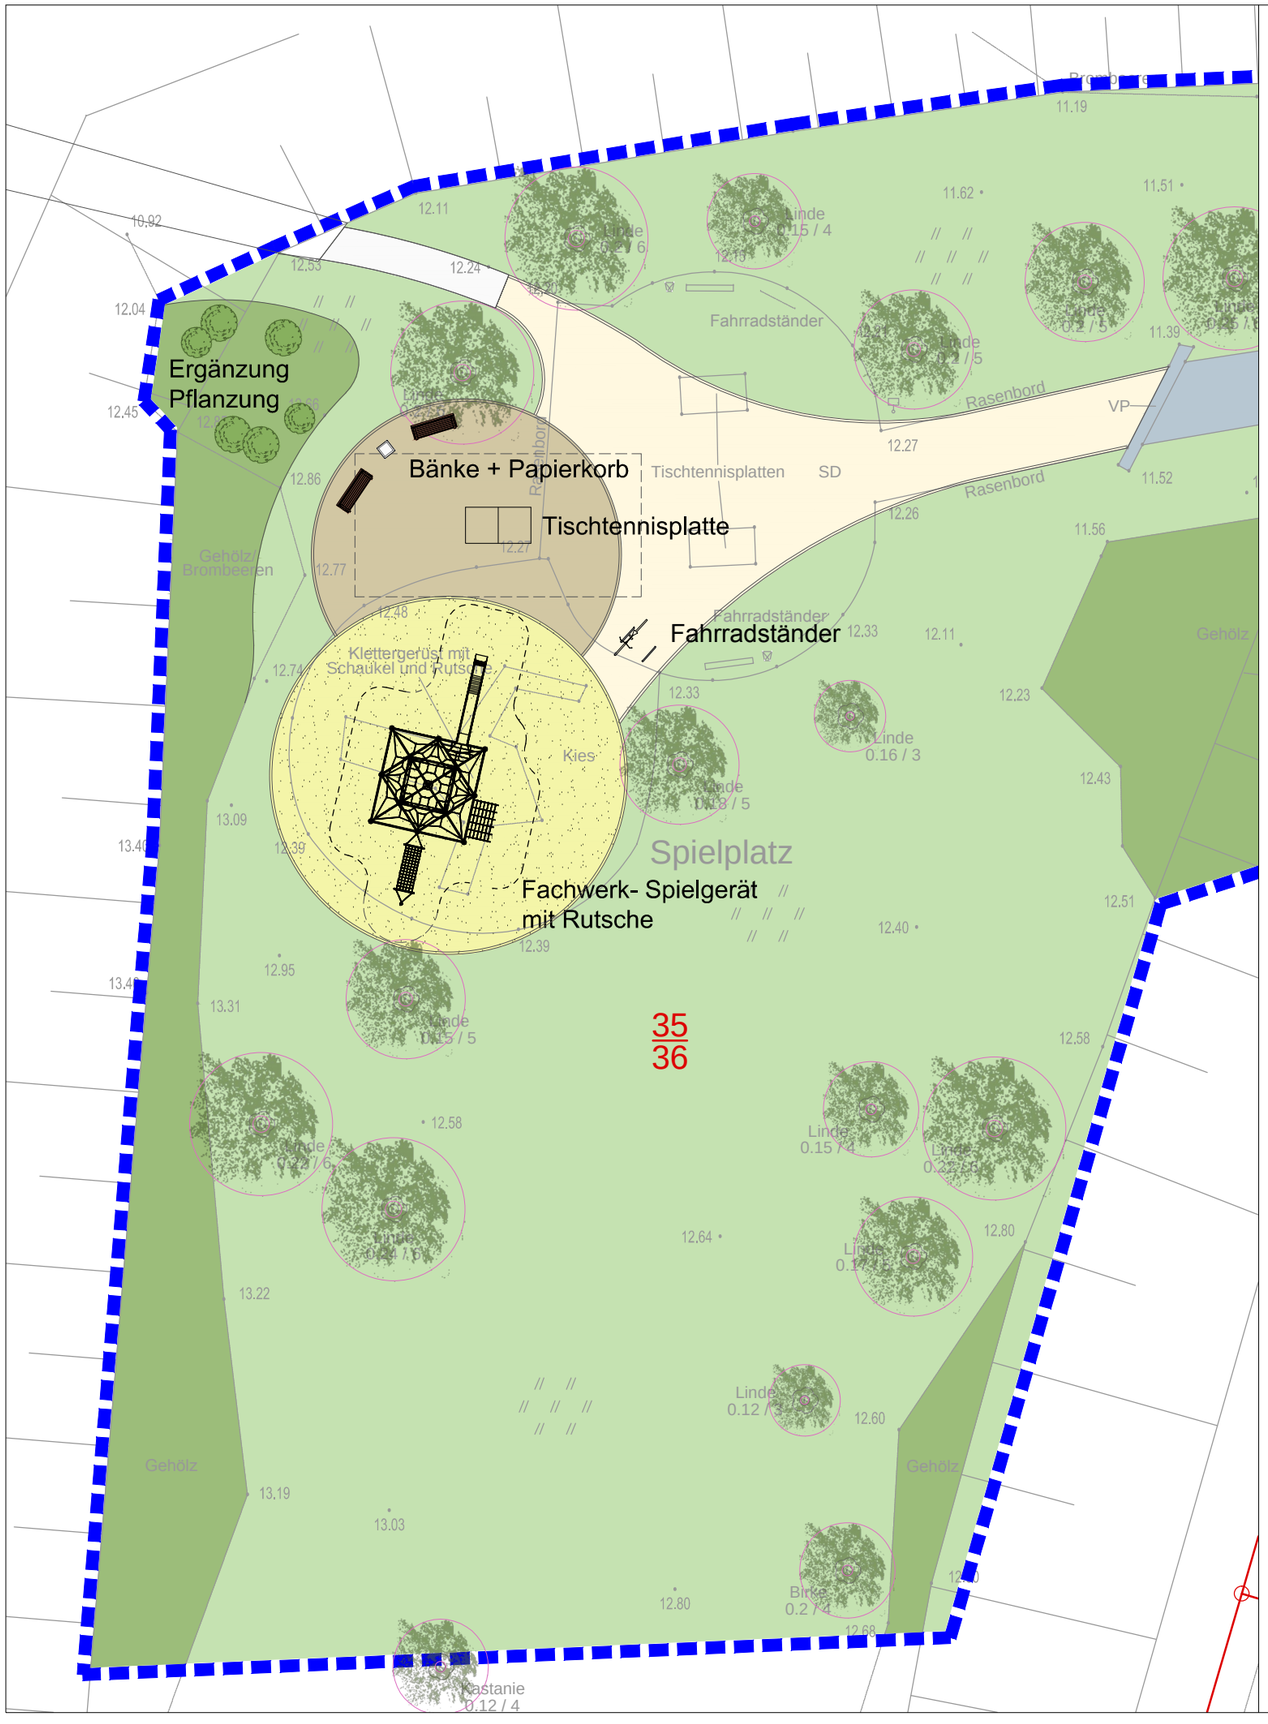

LEGENDE

- vorh. Baum
- vorh. Gehölzflächen
- vorh. Rasenflächen
- vorh. Verbundpflasterflächen
- geplante befestigte Flächen
- geplante Sandfläche
- Bearbeitungsgrenze

Nr.	Art der Änderung	Datum	Bearb.

Diese Zeichnung darf ohne meine Genehmigung weder vervielfältigt noch dritten Personen überlassen werden (Urheberrechtsgesetz vom 9. September 1965)

Dr. Ing. Jörn Wagner Freier Landschaftsarchitekt
Joachim-Jungius-Straße 9 ... 18059 Rostock ... Telefon 0381/29063396 ... Fax 0381/29068713
landschaftsarchitektur@wagner-la.de www.wagner-la.de

Bauvorhaben	Sanierung / Neugestaltung Kinderspielplatz in der öffentliche Grünanlage ‚An den Buhnen' in Rostock-Diedrichshagen
Bauherr	Hansestadt Rostock Amt für Stadtgrün, Naturschutz und Landespflege
Bauteil	Ausführungsplanung Gestaltungsplan

Maßstab	Datum	Plan Nr.	Bearbeiter: Jochmann	Unterschrift
1 : 250	12.01.2015	214109 - 2.0	Gez.: P.C.N.	