



Projekt Leonhard Straße,18057 HRO			
Projekt-Nr.	25-1420		
Projektbeschreibung			
Bauanfang	30.09.2025 07.00 Uhr	Bauende	10.10.25 16.00 Uhr


<i>Auftraggeber</i>	Nordwasser GmbH Carl Hopp Straße 1
<i>Bauleiter</i>	Herr Bilkowski

<i>Maßstab</i>	k. A.	<i>Name</i>	Rick Wulff
<i>Blatt-Nr.</i>	2	<i>VRA</i>	
<i>Datum</i>	29.09.2025	<i>Datei</i>	grundplan 2.cdr

Änderungen / Ergänzungen :

verkehrsrechtlich angeordnet, vorbehaltlich Änderungen und Ergänzungen :

Datum: _____

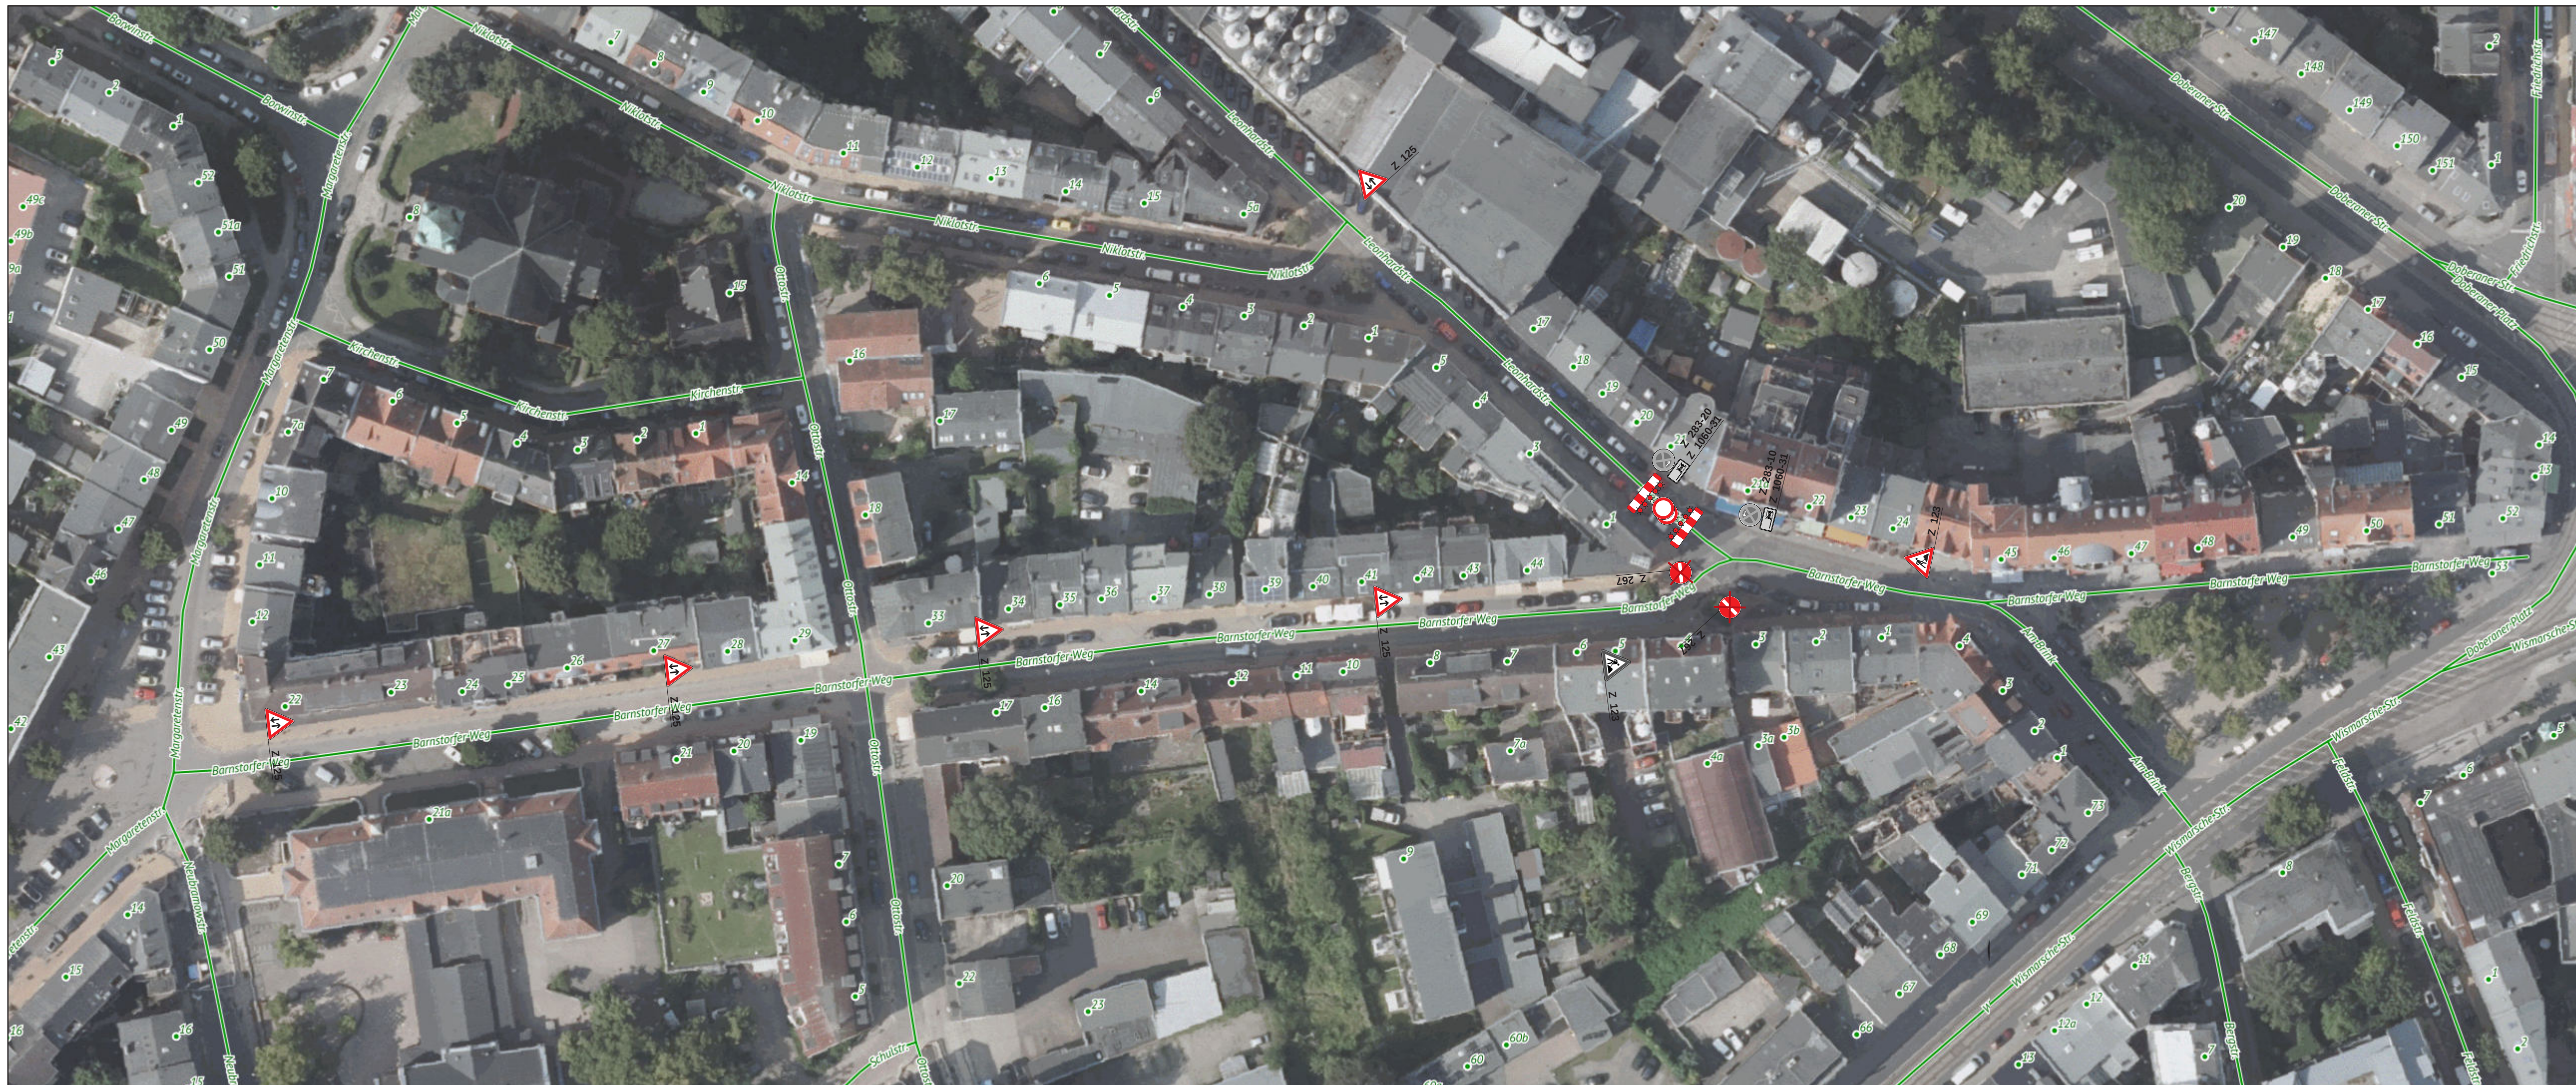



Projekt	Leonhard Straße,18057 HRO		
Projekt-Nr.	25-1420	VRA	
Projektbeschreibung		Blatt-Nr.	3
Bauanfang	30.09.2025 07.00 Uhr	Bauende	10.10.25 16.00 Uhr
Auftraggeber	Nordwasser GmbH Carl Hopp Straße 1		
Bauleiter	Herr Bilkowski	Name	Rick Wulff
		Maßstab	k. A.
		Datei	grundplan 2.cdr

Verkehrssicherheit

ZELCK

Verkehrssicherheit ZELCK GmbH
Mühlenweg 6
18198 Stäbellow

Tel.: 03 82 07/7 08 80
Fax: 03 82 07/7 08 21
e-mail: info@vs-zelck.de

Änderungen und Ergänzungen :

verkehrsrechtlich angeordnet, vorbehaltlich Änderungen und Ergänzungen :

Datum:_____