



**Legende**

<span style="display:inline-block; width:15px; height:10px; background-color:red; border:1px solid black;"></span>	PKW
<span style="display:inline-block; width:15px; height:10px; background-color:green; border:1px solid black;"></span>	Bus
<span style="display:inline-block; width:15px; height:10px; background-color:cyan; border:1px solid black;"></span>	Müllfahrzeug

Lagebezug: ETRS Höhenbezug: DHHN 2016

Datum		Zeichen	
bearbeitet	06/2021	gez.	Klukas
gezeichnet	06/2021	gez.	Temmen
geprüft:	gez. J. Lüttmann		
2019-0500 / 03646			

 <b>HANSE- UND UNIVERSITÄTSSTADT ROSTOCK</b> Der Oberbürgermeister		Datum	Zeichen	
		bearbeitet	19.07.21	gez. Koch
		geprüft	19.07.21	gez. Strauß

Nr.	Art der Änderung	Datum	Zeichen


# FESTSTELLUNGSENTWURF

Straßenbauverwaltung HANSE- UND UNIVERSITÄTSSTADT ROSTOCK	Unterlage / Blatt-Nr.: 16.3 / 1 Schleppkurven
PROJIS-Nr:	Maßstab: 1:500

## NEUBAU WARNOWBRÜCKE IN ROSTOCK

aufgestellt: Rostock, den 19.07.2021  
 Hanse- und Universitätsstadt Rostock  
 Büro des Oberbürgermeisters  
 Fachbereich BUGA  
 Warnowufer 65  
 18057 Rostock  
 gez. Renate Behrmann  
 BUGA - Koordinatorin

2019-0500 4-SK-1-PLT 3-SK-1 06.07.21

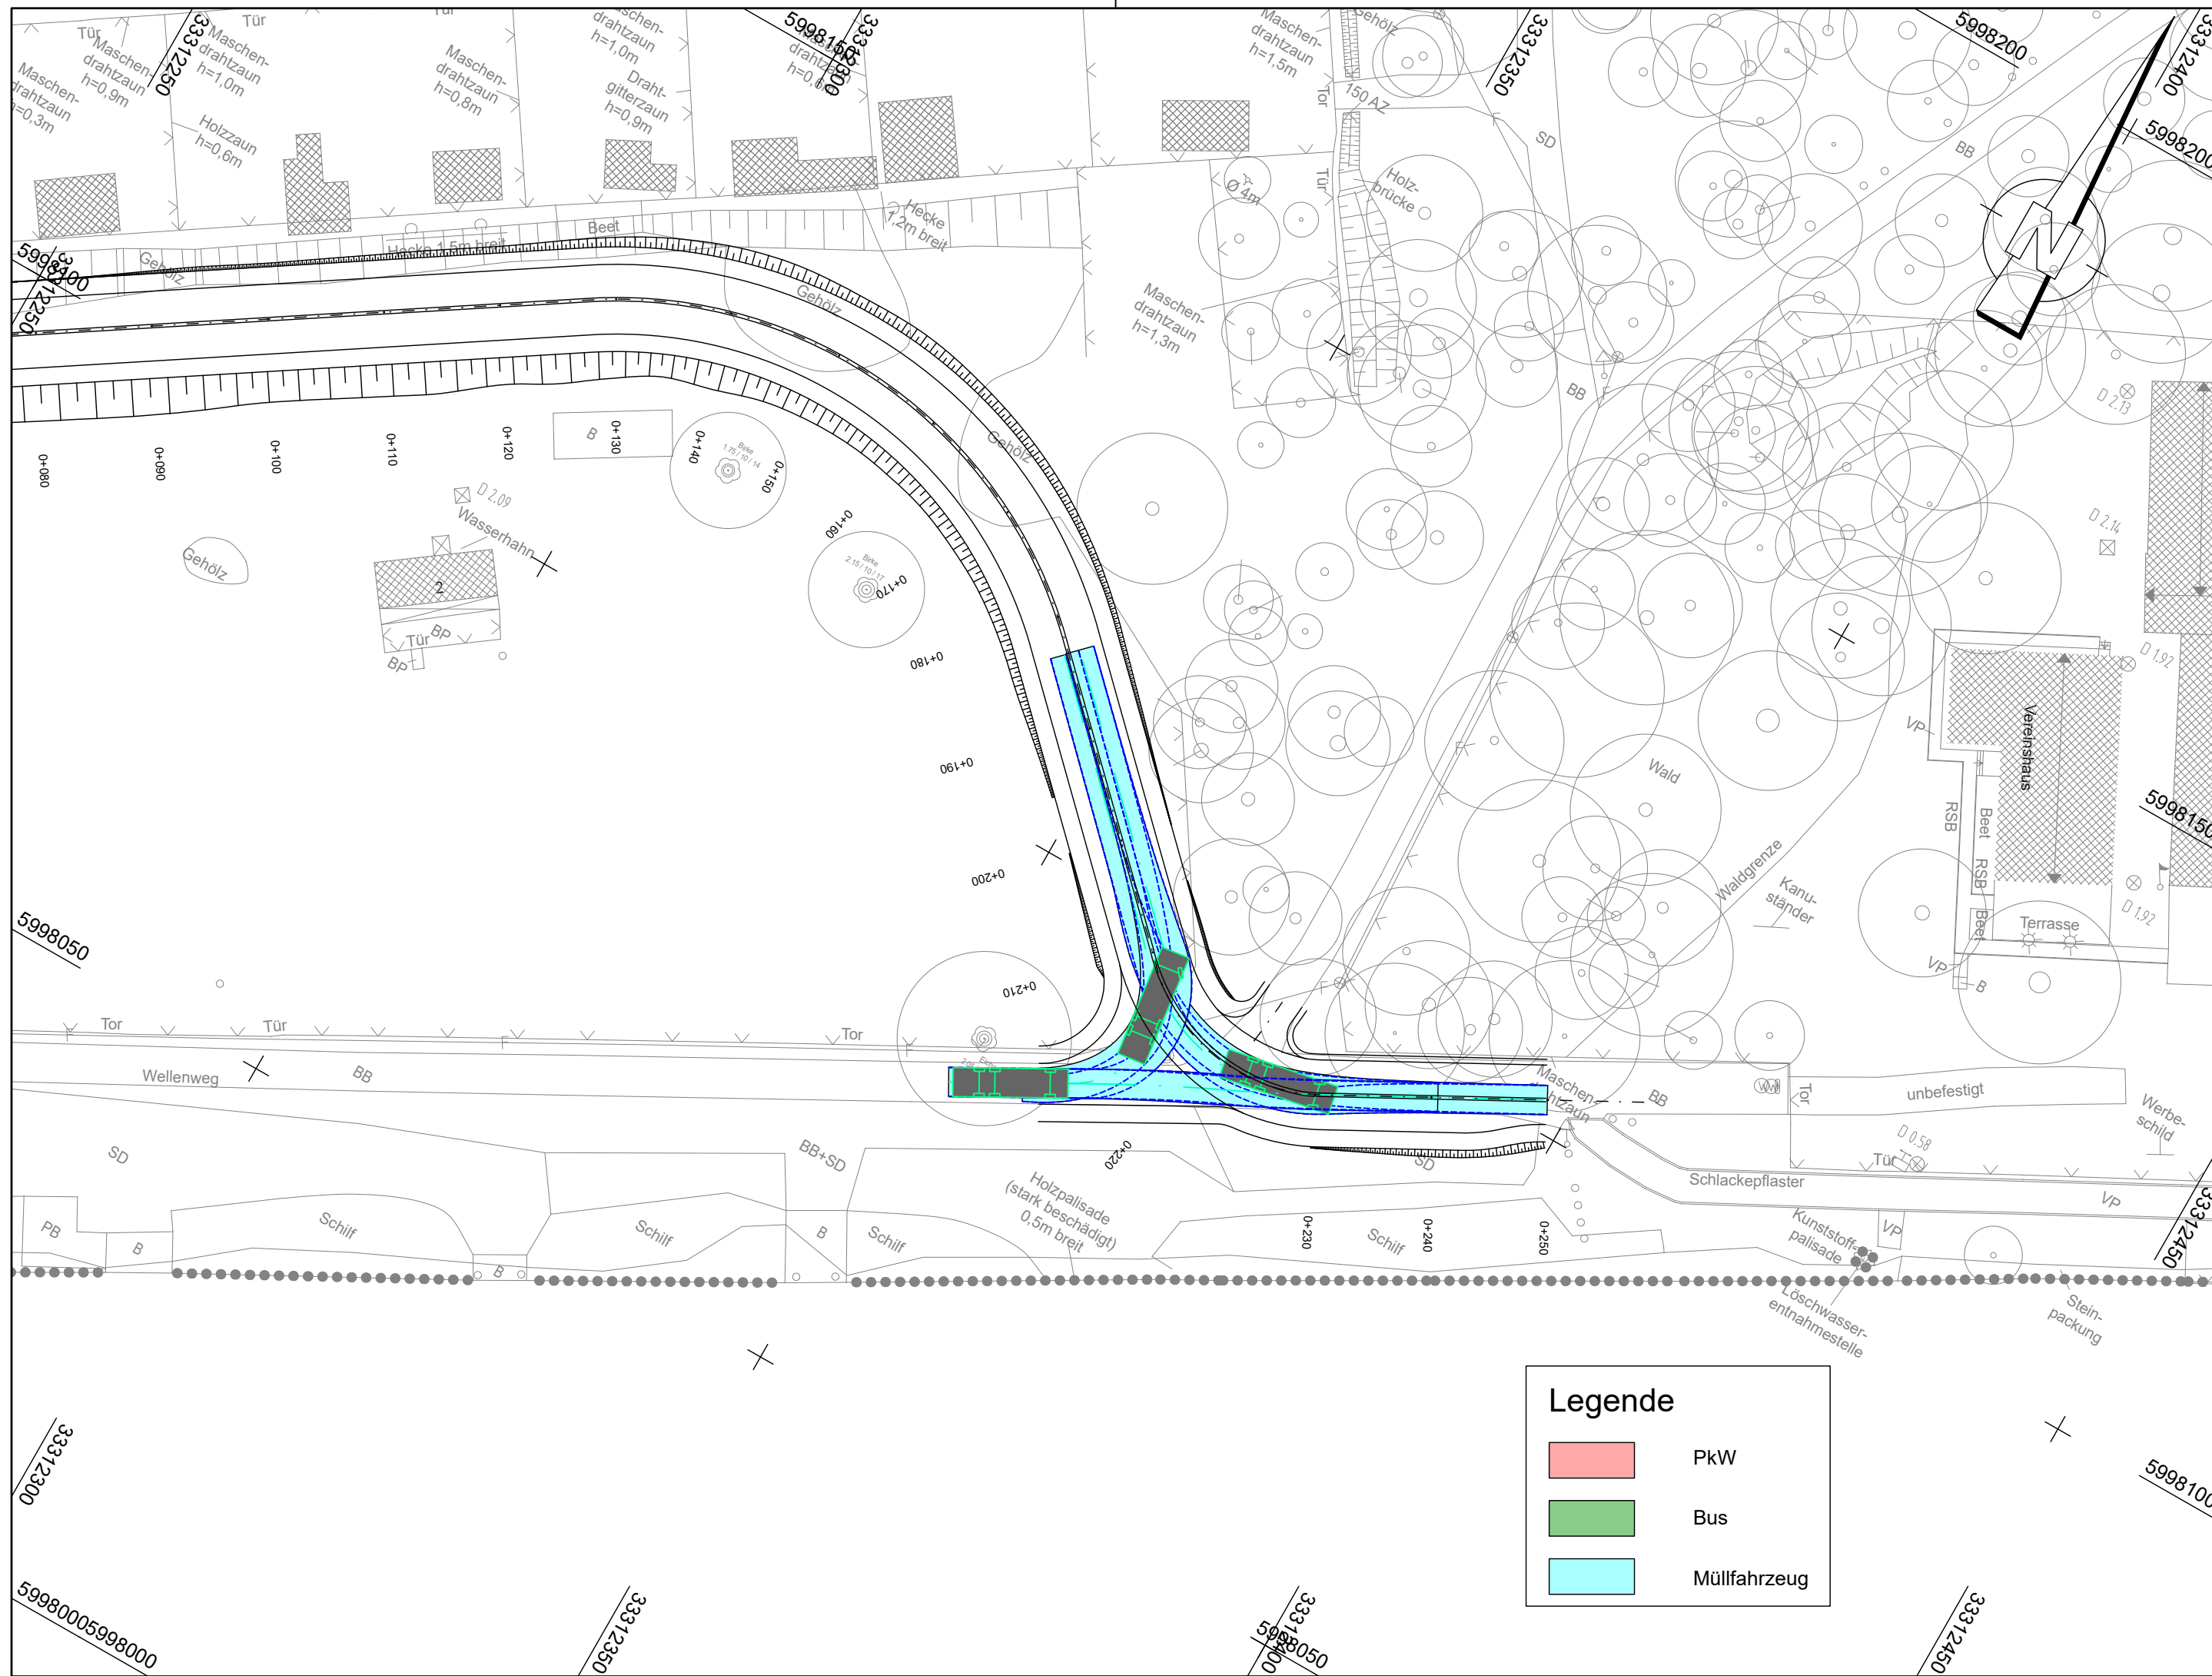

**Legende**

	PkW
	Bus
	Müllfahrzeug

Lagebezug: ETRS

Höhenbezug: DHHN 2016



**INROS LACKNER SE**  
 Rosa-Luxemburg-Str.16  
 18055 Rostock  
 Tel: 0381-4567-80  
 e-mail: info@inros-lackner.de



schlach  
bergemann partner  
 Brannenstraße 110c  
 13355 Berlin  
 Telefon +49 30 8145283-0

Datum	Zeichen
bearbeitet 06/2021	gez. Klukas
gezeichnet 06/2021	gez. Temmen
geprüft:	gez. J. Lüttmann
2019-0500 / 03646	



**HANSE- UND UNIVERSITÄTSSTADT ROSTOCK**

Der Oberbürgermeister

Datum	Zeichen
bearbeitet 19.07.21	gez. Koch
geprüft 19.07.21	gez. Strauß

Nr.	Art der Änderung	Datum	Zeichen

# FESTSTELLUNGSENTWURF

Straßenbauverwaltung HANSE- UND UNIVERSITÄTSSTADT ROSTOCK	Unterlage / Blatt-Nr.: 16.3 / 2  Schleppkurven
PROJIS-Nr:	Maßstab: 1:500

## NEUBAU WARNOWBRÜCKE IN ROSTOCK

aufgestellt: Rostock, den 19.07.2021  
 Hanse- und Universitätsstadt Rostock  
 Büro des Oberbürgermeisters  
 Fachbereich BUGA  
 Warnowufer 65  
 18057 Rostock  
 gez. Renate Behrmann  
 BUGA - Koordinatorin

2019-0500 4-SK-2-PLT 3-SK-2 06.07.21