



Gemeinde Hansestadt Rostock  
Gemarkung Flusbezirk II  
Flur 3

Gemeinde Hansestadt Rostock  
Gemarkung Gehlsdorf  
Flur 1


**Zeichenerklärung**

**Versorgungseinrichtungen**

vorhanden	geplant	
		Trinkwasserleitung
		Gasleitung
		E-Freileitung
		E-Leitung
		Fernmeldeleitung
		Schmutzwasserleitung
		Leitung Straßenbeleuchtung
		Fernheizleitung
		Straßenbeleuchtung

**Entwässerung**

vorhanden	geplant	
		Regenwasserleitung mit Kontrollschacht mit Angabe von Fließrichtung, Länge und Gefälle
		Straßenablauf mit Anschlussleitung
		Umlegung Leitungstrassen

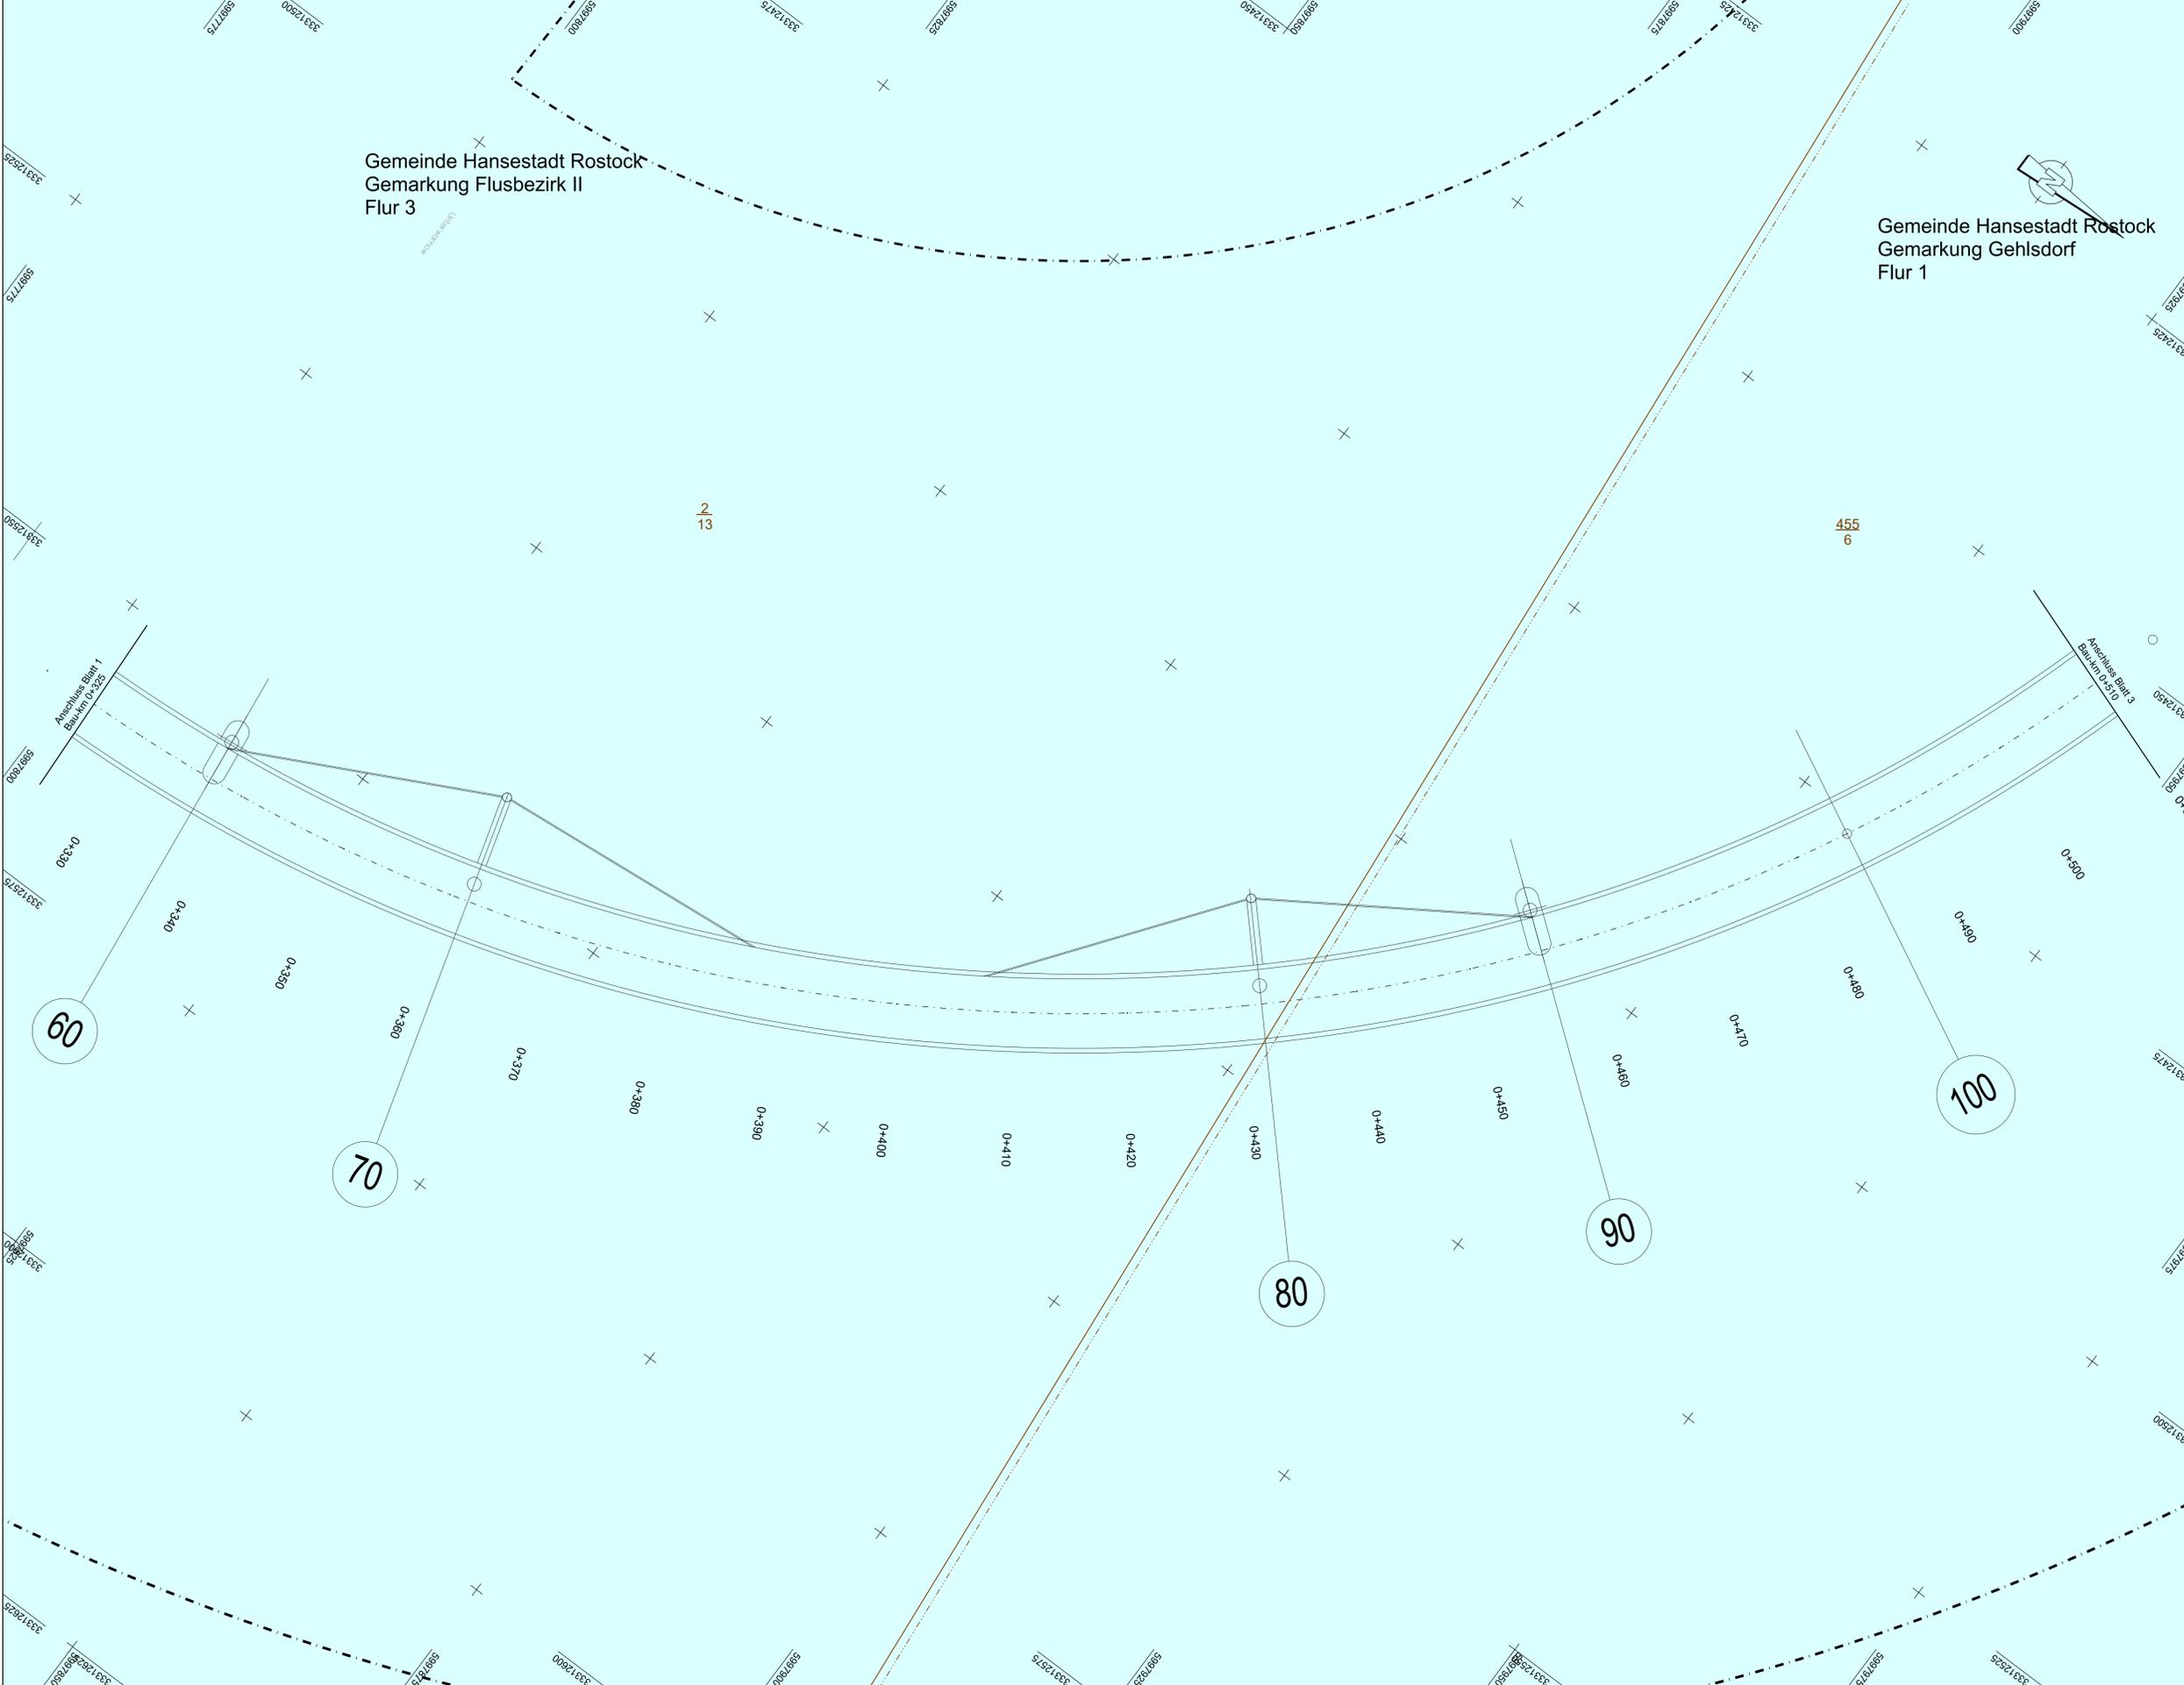

Lagebezug: ETRS Höhenbezug: DHHN 2016

INROS LACKNER SE	sbp
Rosa-Luxemburg-Str.16 18055 Rostock Tel: 0381-4567-80 e-mail: info@inros-lackner.de	architekt bergemann partner Bismarckstr. 110 18055 Rostock Tel: 0381-4567-8044 www.inros-lackner.de
bearbeitet: 06/2021	gezeichnet: 06/2021
geprüft: 06/2021	gez. J. Lüttmann
2019-0500 / 03646	

HANSE- UND UNIVERSITÄTSSTADT ROSTOCK  
Der Oberbürgermeister

	Datum	Zeichen
bearbeitet	19.07.21	gez. Koch
geprüft	19.07.21	gez. Strauß

Nr.	Art der Änderung	Datum	Zeichen

# FESTSTELLUNGSENTWURF

Straßenbauverwaltung HANSE- UND UNIVERSITÄTSSTADT ROSTOCK	Unterlage / Blatt-Nr.: 16.1 / 2 Koordinierter Leitungsplan
PROJIS-Nr.:	Maßstab: 1:250

## NEUBAU WARNOWBRÜCKE IN ROSTOCK


aufgestellt: Rostock, den 19.07.2021

Hanse- und Universitätsstadt Rostock  
Büro des Oberbürgermeisters  
Fachbereich BUGA  
Warnowufer 65  
18057 Rostock  
gez. Renate Behrmann  
BUGA - Koordinatorin

2019-0500\_44LP-2-PLT\_3-KO-2-PLT\_27.08.21

Gemeinde Hansestadt Rostock  
Gemarkung Flusbezirk II  
Flur 3

Gemeinde Hansestadt Rostock  
Gemarkung Gehlsdorf  
Flur 1

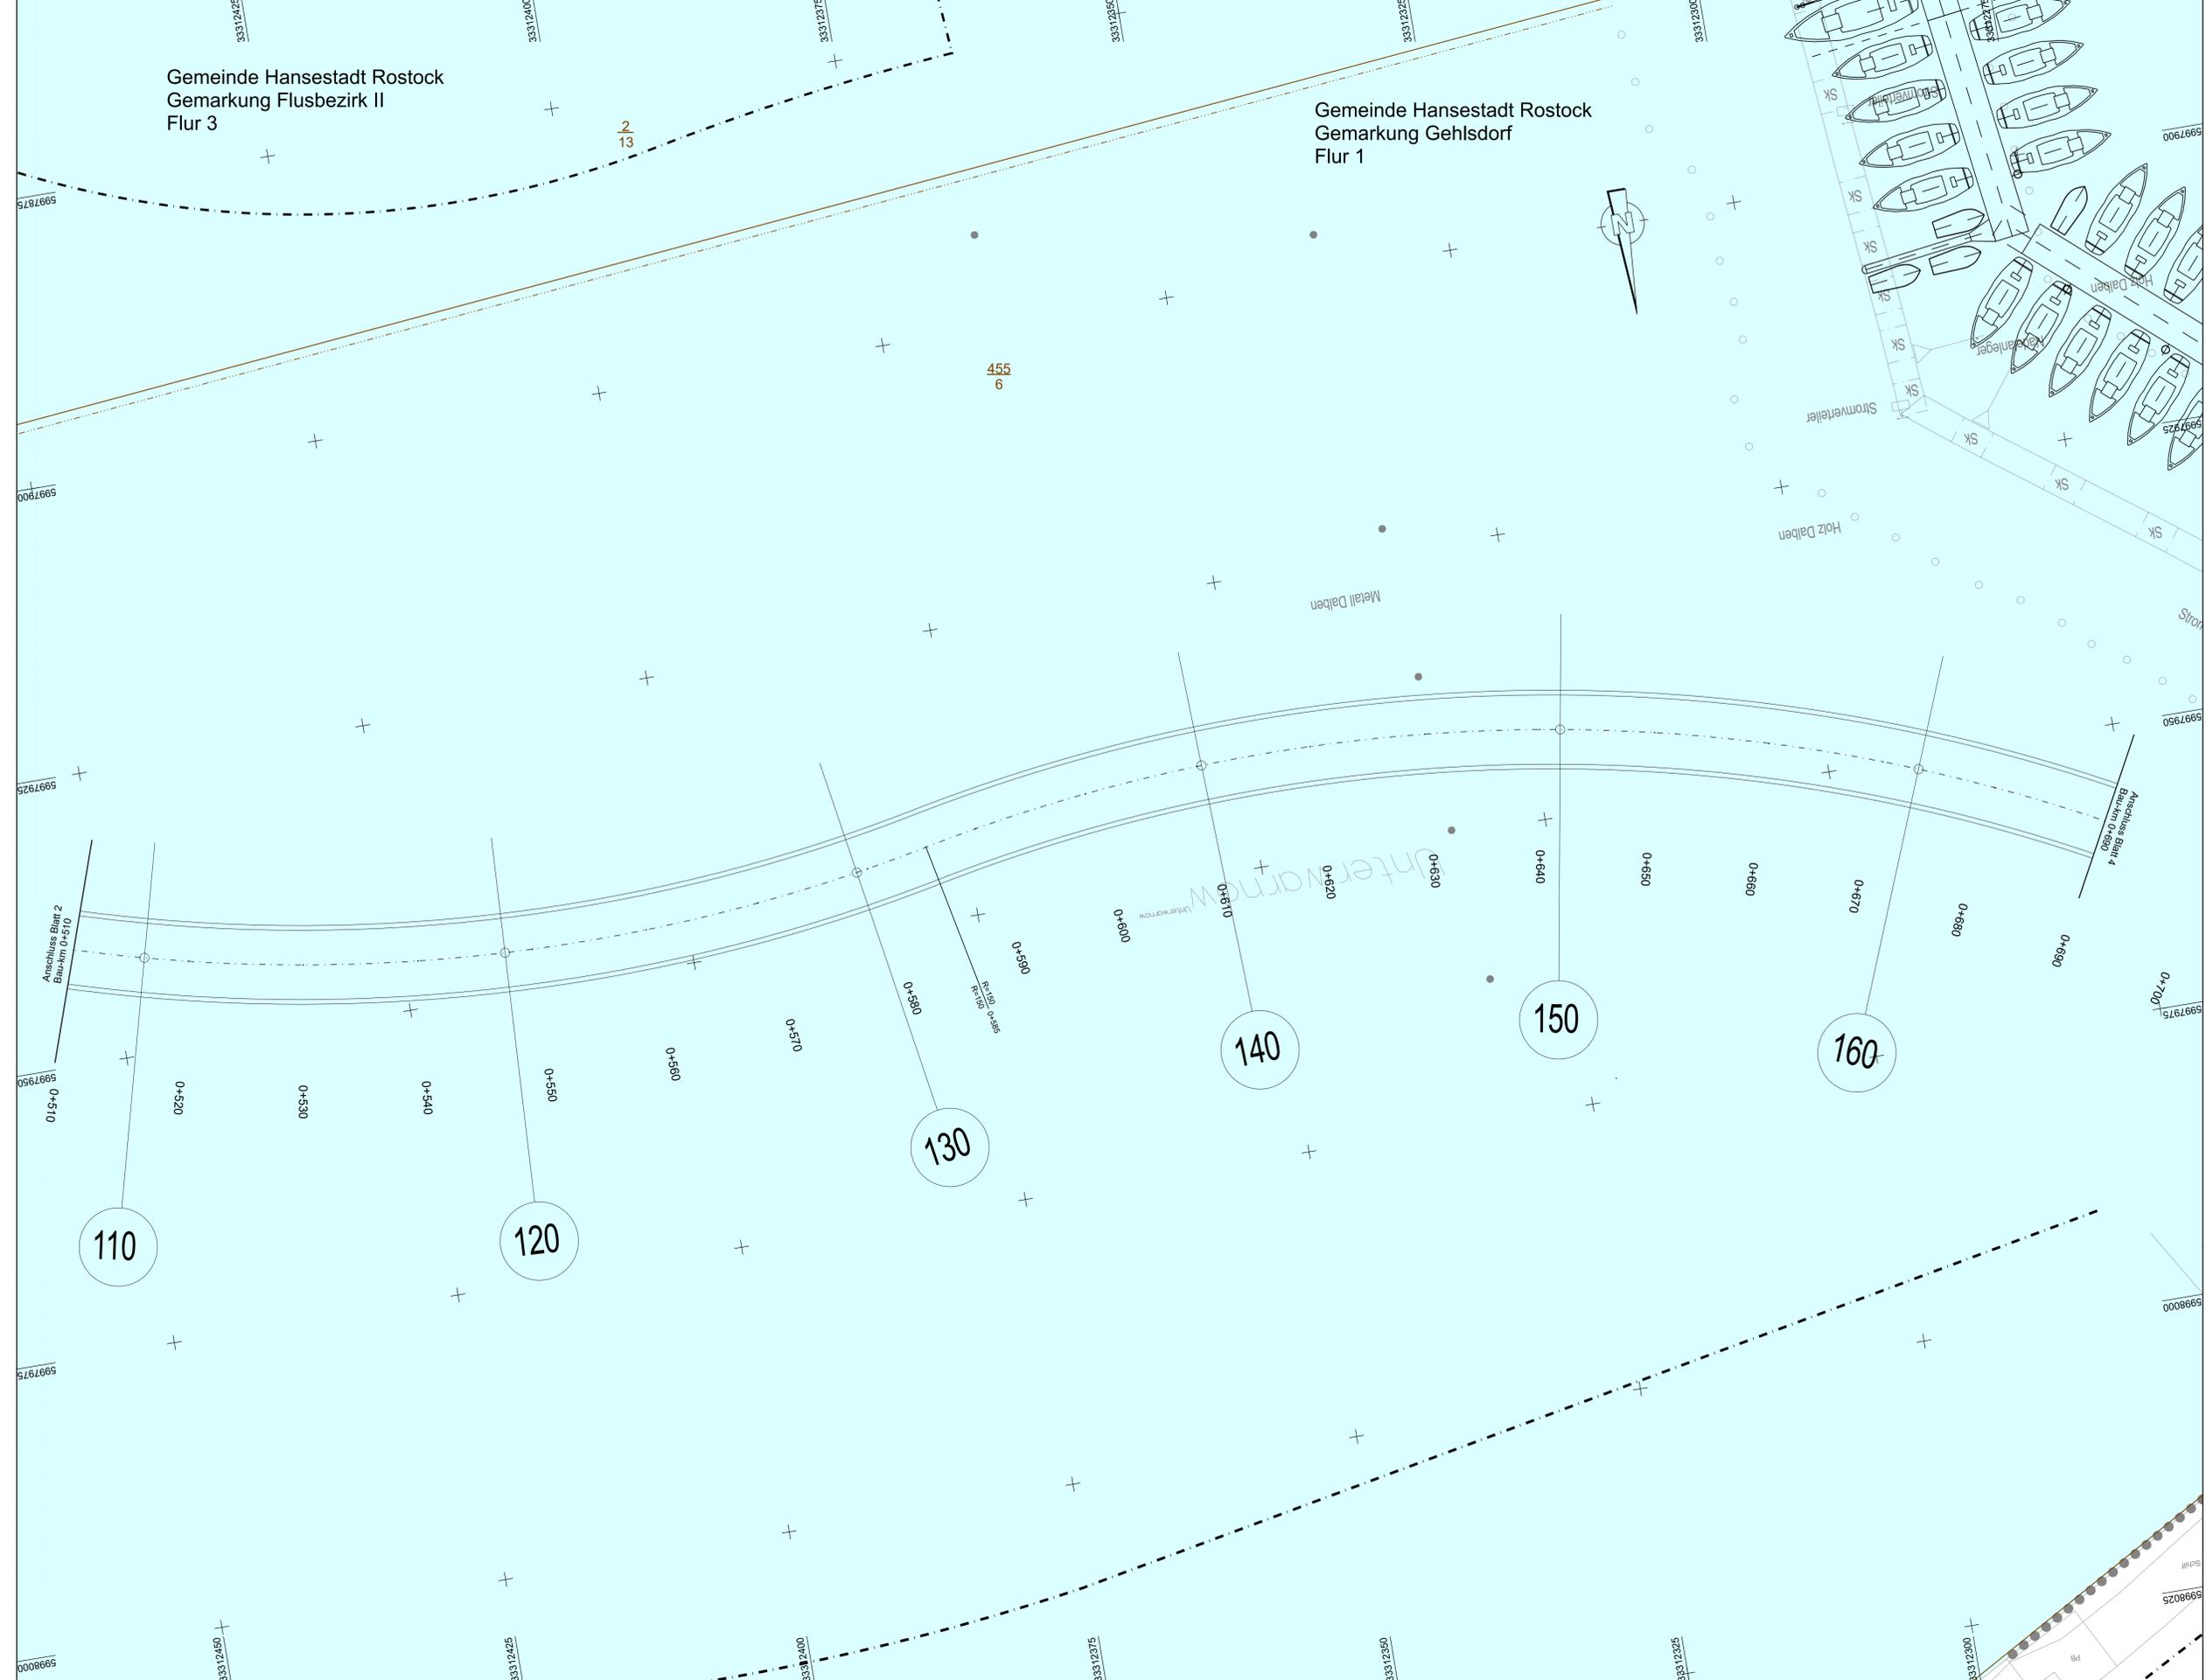

**Zeichenerklärung**

**Versorgungseinrichtungen**

vorhanden	geplant	
		Trinkwasserleitung
		Gasleitung
		E-Freileitung
		E-Leitung
		Fernmeldeleitung
		Schmutzwasserleitung
		Leitung Straßenbeleuchtung
		Fernheizleitung
		Straßenbeleuchtung

**Entwässerung**

vorhanden	geplant	
		Regenwasserleitung mit Kontrollschacht mit Angabe von Fließrichtung, Länge und Gefälle
		Straßenablauf mit Anschlussleitung
		Umlegung Leitungstrassen

Lagebezug: ETRS Höhenbezug: DHHN 2016

 <b>INROS LACKNER SE</b> Rosa-Luxemburg-Str.16 18055 Rostock Tel: 0381-4567-80 e-mail: info@inros-lackner.de	 <b>sbp</b> architektur bergemann partner Burgstraße 110 18057 Rostock Tel: 0381-4567-8044 www.inros-lackner.de	Datum		Zeichen		
		bearbeitet	06/2021	gez. Klukas		
		gezeichnet	06/2021	gez. Temmen		
		geprüft		gez. J. Lüttmann		
2019-0500 / 03646						

 <b>HANSE- UND UNIVERSITÄTSSTADT ROSTOCK</b> Der Oberbürgermeister	Datum		Zeichen	
	bearbeitet	19.07.21	gez. Koch	
	geprüft	19.07.21	gez. Strauß	

Nr.	Art der Änderung	Datum	Zeichen

## FESTSTELLUNGSENTWURF

Straßenbauverwaltung HANSE- UND UNIVERSITÄTSSTADT ROSTOCK	Unterlage / Blatt-Nr.: 16.1 / 3 Koordinierter Leitungsplan
PROJIS-Nr.:	Maßstab: 1:250


### NEUBAU WARNOWBRÜCKE IN ROSTOCK

aufgestellt: Rostock, den 19.07.2021  
 Hanse- und Universitätsstadt Rostock  
 Büro des Oberbürgermeisters  
 Fachbereich BUGA  
 Warnowufer 65  
 18057 Rostock  
 gez. Renate Behrmann  
 BUGA - Koordinatorin

2019-0500_4LP-3.PLT_3-KC-3.PLOT_27.08.21	
--	--

Gemeinde Hansestadt Rostock  
Gemarkung Gehlsdorf  
Flur 1

- Zeichenerklärung**
- Versorgungseinrichtungen**
- |           |         |                            |
|-----------|---------|----------------------------|
| vorhanden | geplant |                            |
|           |         | Trinkwasserleitung         |
|           |         | Gasleitung                 |
|           |         | E-Freileitung              |
|           |         | E-Leitung                  |
|           |         | Fernmeldeleitung           |
|           |         | Schmutzwasserleitung       |
|           |         | Leitung Straßenbeleuchtung |
|           |         | Fernheizleitung            |
|           |         | Straßenbeleuchtung         |
- Entwässerung**
- |           |         |  |
|-----------|---------|--|
| vorhanden | geplant |  |
|           |         | Regenwasserleitung mit Kontrollschacht mit Angabe von Fließrichtung, Länge und Gefälle |
|           |         | Straßenablauf mit Anschlussleitung   |
|           |         | Umlegung Leitungstrassen   |

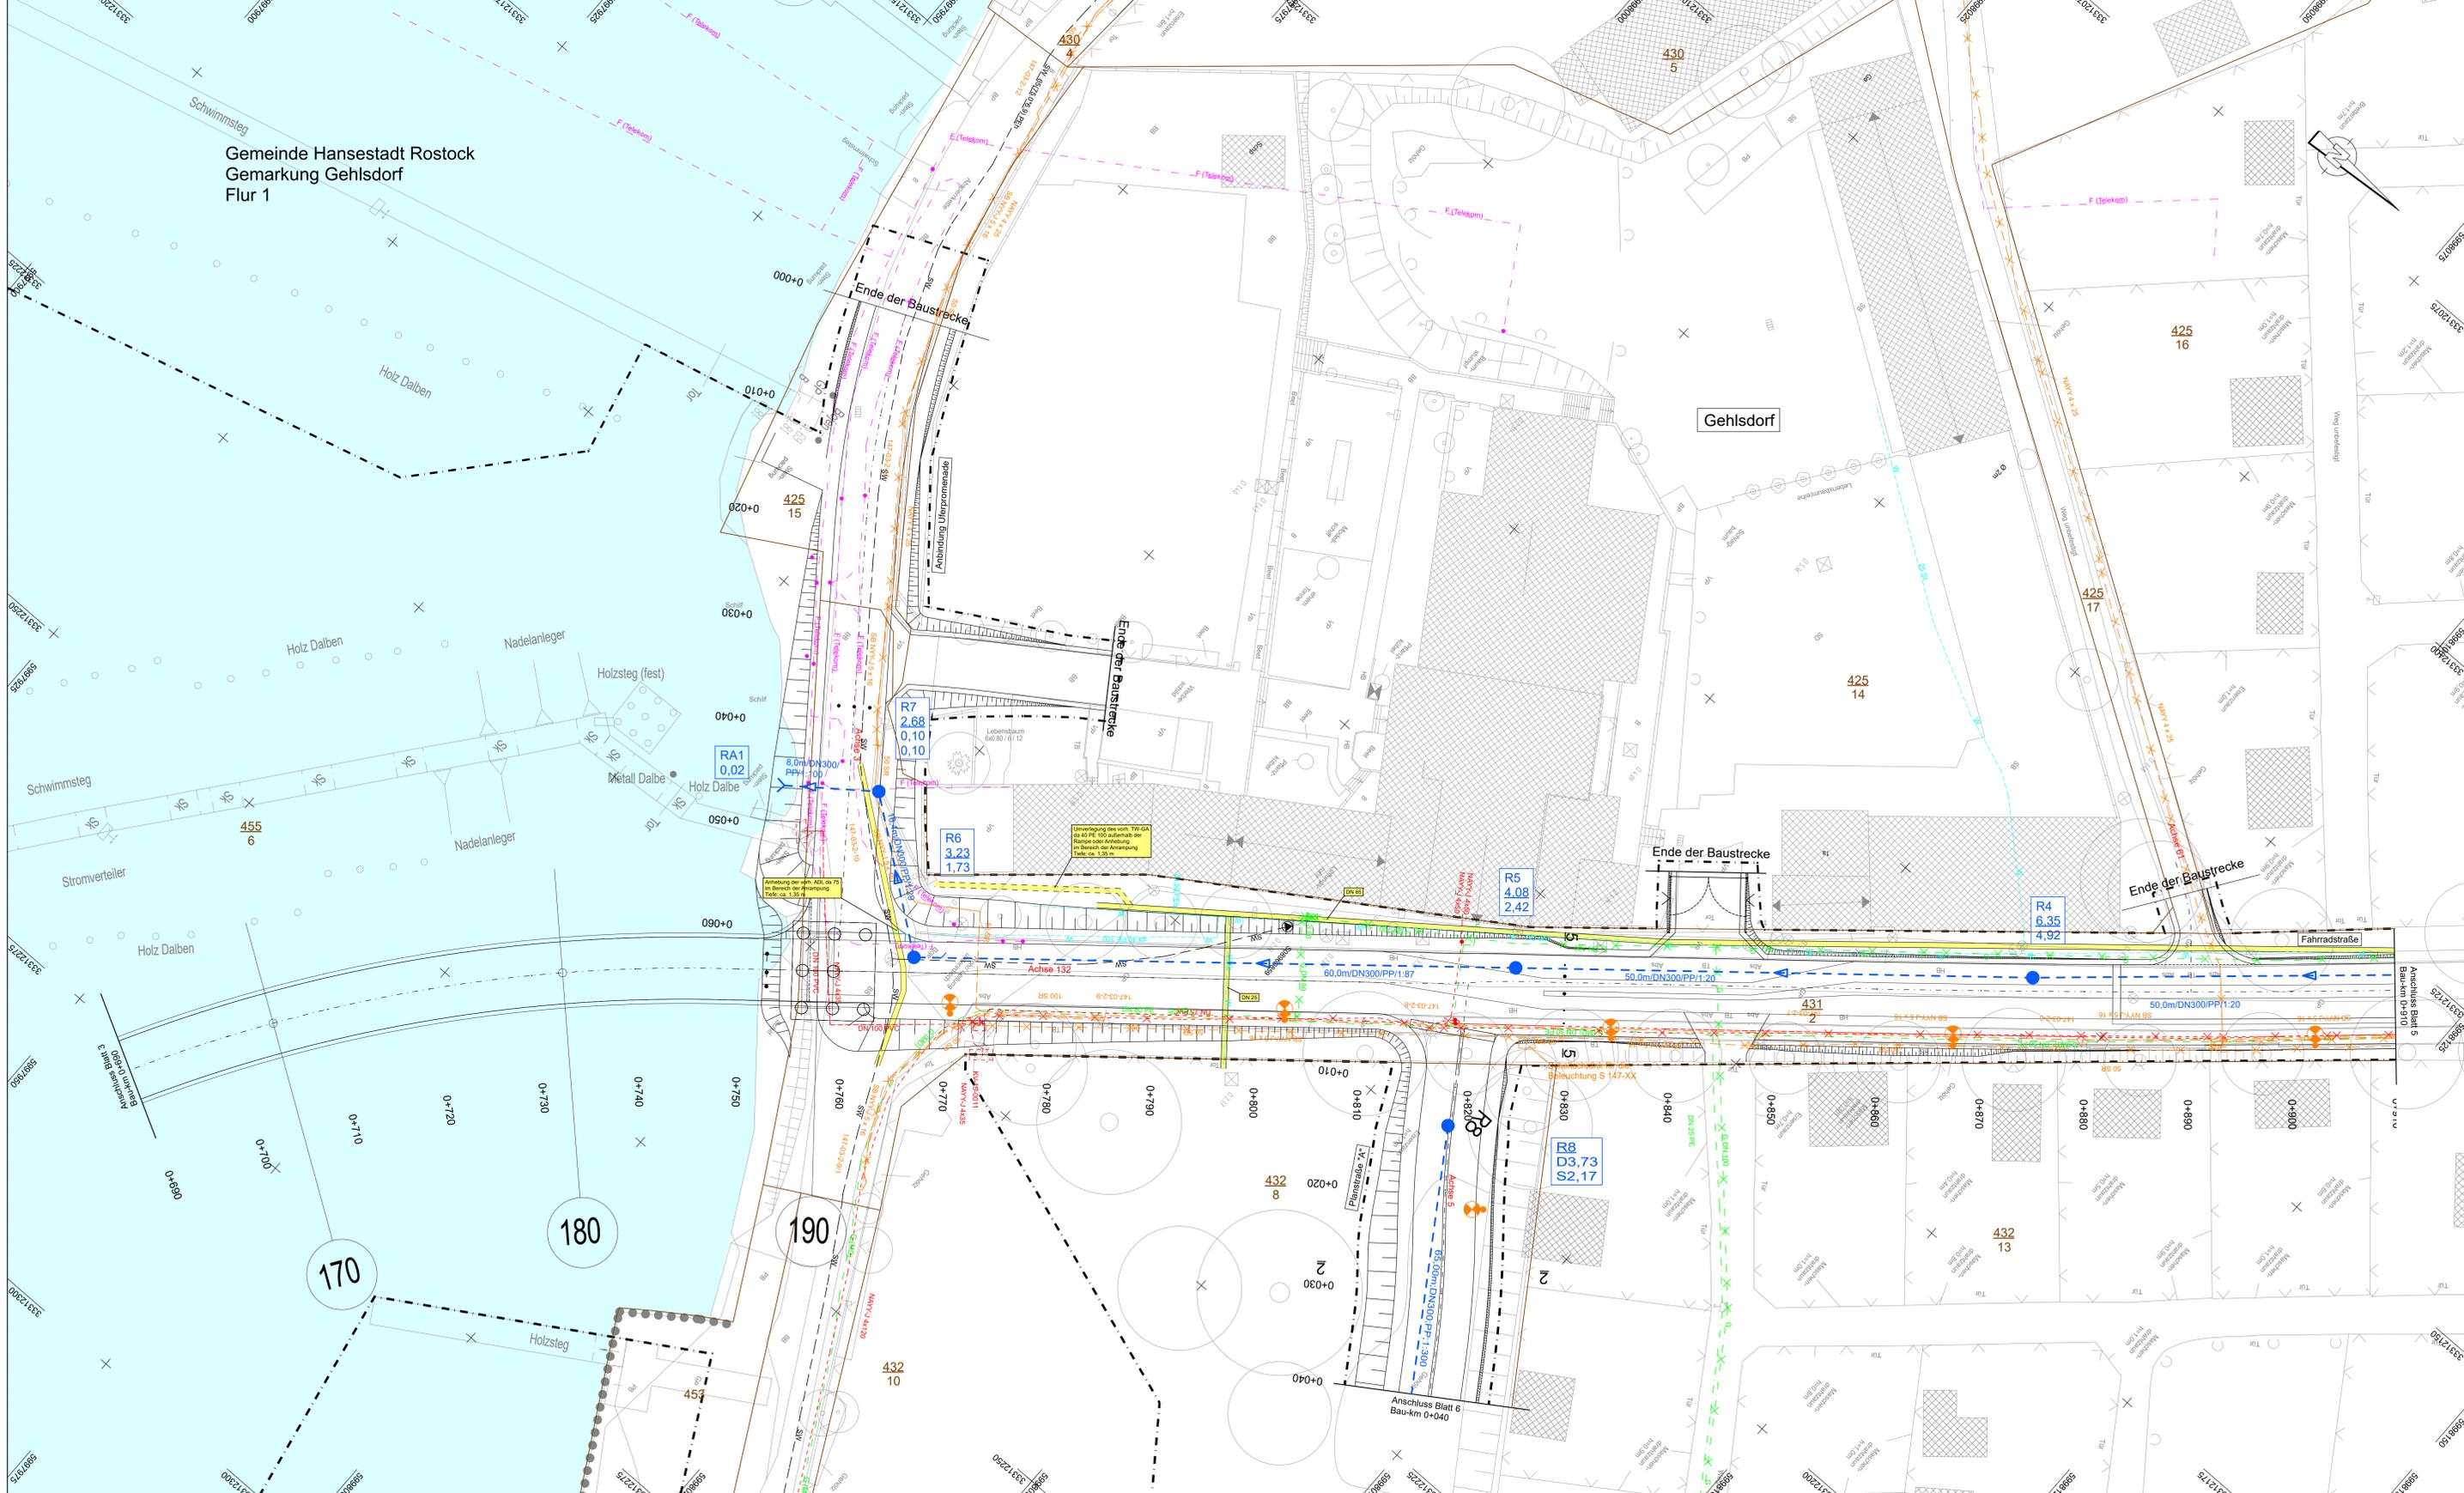

Lagebezug: ETRS	Höhenbezug: DHNN 2016
INROS LACKNER SE Rostock-Luxemburg-Str. 16 18055 Rostock Tel: 0381-4567-40 e-mail: info@inros-lackner.de	sbp städtischer bergamaster partner Rostock Tel: 0381-4567-444 www.sbp-rostock.de
bearbeitet: 06/2021 gezeichnet: 06/2021 geprüft: gez. J. Lüttmann	Datum: 06/2021 Zeichen: gez. Klukas gez. Temmen 2019-5500 / 03646

	HANSE- UND UNIVERSITÄTS- STADT ROSTOCK Der Oberbürgermeister
bearbeitet: 19.07.21 geprüft: 19.07.21	Datum: 19.07.21 Zeichen: gez. Koch gez. Strauß

Nr.	Art der Änderung	Datum	Zeichen
-----	------------------	-------	---------


## FESTSTELLUNGSENTWURF

Straßenbauverwaltung HANSE- UND UNIVERSITÄTSSTADT ROSTOCK	Unterlage / Blatt-Nr.: 16.1 / 4 Koordinierter Leitungsplan
PROJIS-Nr.:	Maßstab: 1:250

### NEUBAU WARNOWBRÜCKE IN ROSTOCK

aufgestellt: Rostock, den 19.07.2021  
 Hanse- und Universitätsstadt Rostock  
 Büro des Oberbürgermeisters  
 Fachbereich BUGA  
 Warnowufer 65  
 18057 Rostock  
 gez. Renate Behrmann  
 BUGA-Koordinatorin

2019-55000\_4-L-P-4-PLT\_3-KO-4-FLOT\_27.08.21

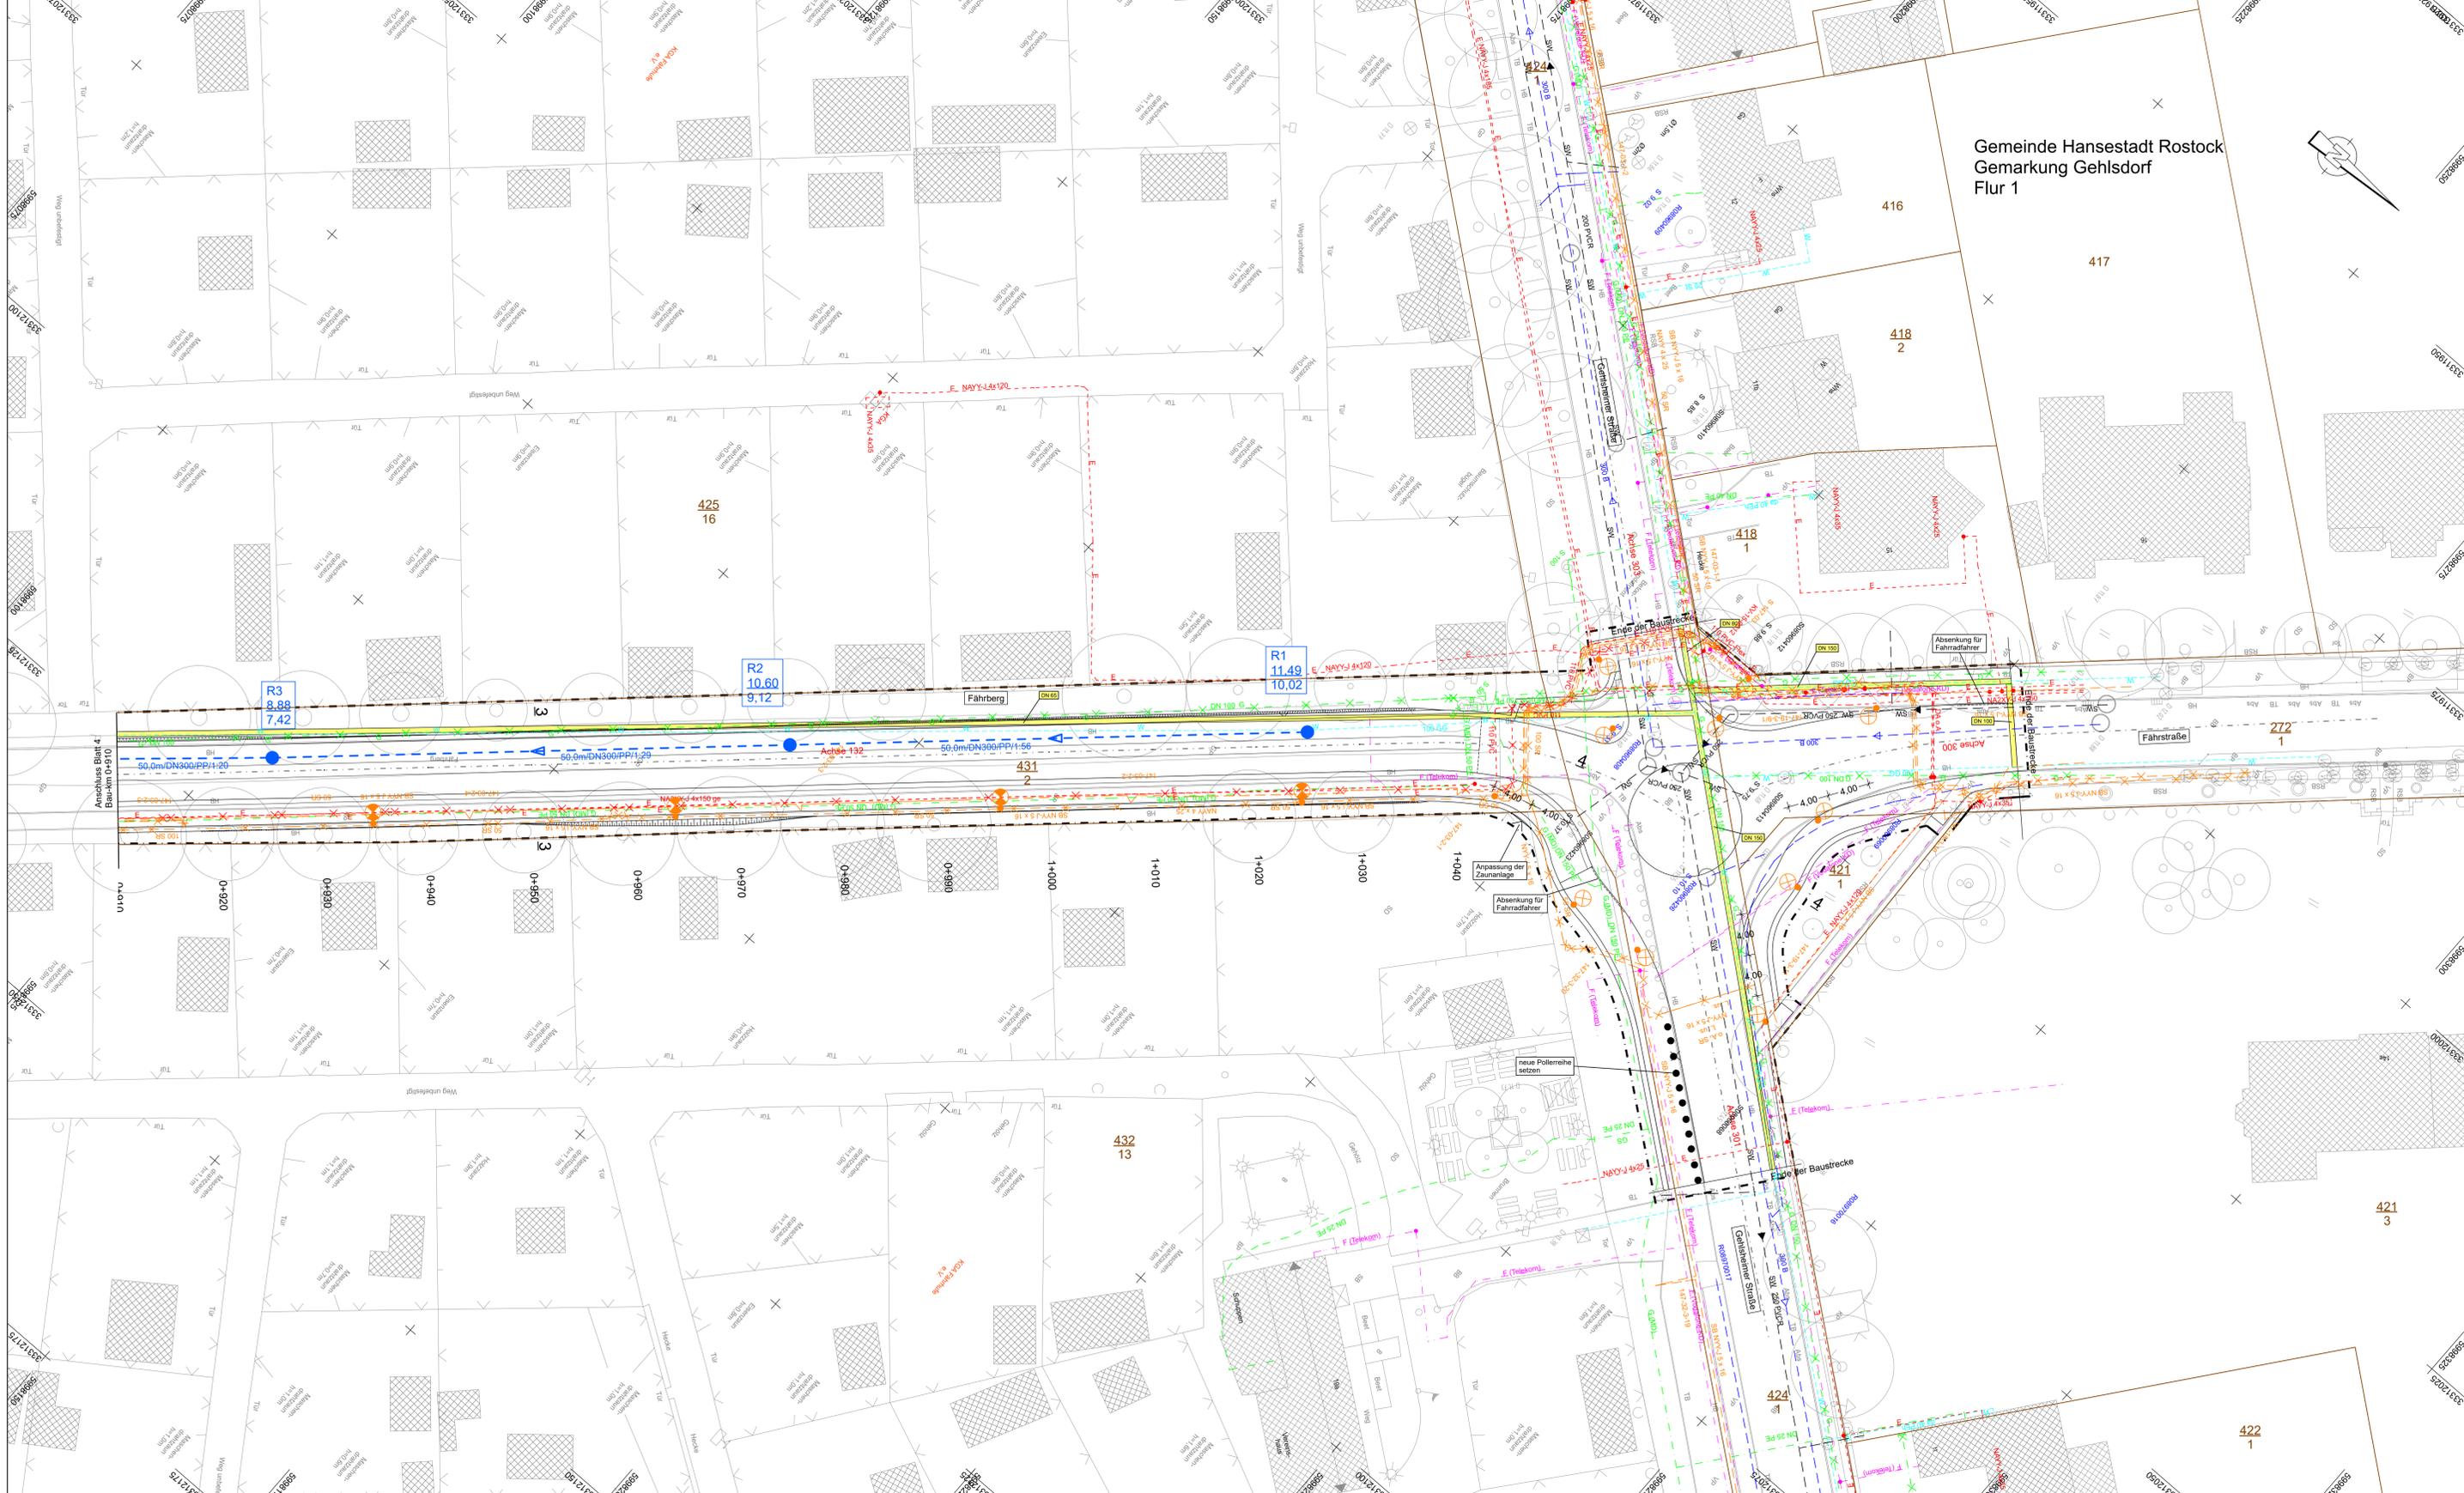

Gemeinde Hansestadt Rostock  
Gemarkung Gehlsdorf  
Flur 1

- Zeichenerklärung**
- Versorgungseinrichtungen**
- |           |         |                            |                    |
|-----------|---------|----------------------------|--------------------|
| vorhanden | geplant |                            |                    |
| W         | W       | Trinkwasserleitung         |                    |
| G         | G       | Gasleitung                 |                    |
| E         | E       | E-Freileitung              |                    |
| E         | E       | E-Leitung                  |                    |
| F         | F       | Fernwärmeleitung           |                    |
| SW        | SW      | Schmutzwasserleitung       |                    |
| SB        | SB      | Leitung Straßenbeleuchtung |                    |
| FH        | FH      | Fernheizleitung            |                    |
|           |         | ☉                          | Straßenbeleuchtung |
- Entwässerung**
- |           |         |  |                                    |
|-----------|---------|--|------------------------------------|
| vorhanden | geplant |  |                                    |
| DN 300    |         | Regenwasserleitung mit Kontrollschacht mit Angabe von Fließrichtung, Länge und Gefälle |                                    |
|           |         | ☐  | Straßenablauf mit Anschlussleitung |
|           |         | —  | Umlegung Leitungstrassen           |

Lagebezug: ETRS	Höhenbezug: DHNN 2016
<b>INROS LACKNER SE</b> Rostock-Luxemburg-Str. 16 18055 Rostock Tel: 0381-4567-40 www.inros-lackner.de	<b>sbp</b> sachlich beraten partner Kommune Rostock Tel: 0381-4567-444 www.sbp-rostock.de
Datum: 06/2021	Zeichen: gez. Klukas
gezeichnet: 06/2021	gez. Temmen
geprüft: gez. J. Lüttmann	
2019-0500 / 03646	

<b>HANSE- UND UNIVERSITÄTSSTADT ROSTOCK</b> Der Oberbürgermeister	Datum: 19.07.21	Zeichen: gez. Koch
	geprüft: 19.07.21	gez. Strauß

Nr.	Art der Änderung	Datum	Zeichen

## FESTSTELLUNGSENTWURF

Straßenbauverwaltung HANSE- UND UNIVERSITÄTSSTADT ROSTOCK	Unterlage / Blatt-Nr.: 16.1 / 5
PROJIS-Nr.:	Koordinierter Leitungsplan
Maßstab: 1:250	

**NEUBAU WARNOWBRÜCKE IN ROSTOCK**

aufgestellt: Rostock, den 19.07.2021  
Hanse- und Universitätsstadt Rostock  
Büro des Oberbürgermeisters  
Fachbereich BUGA  
Warnowufer 65  
18057 Rostock  
gez. Renate Behrmann  
BUGA-Koordinatorin

2019-0500\_4LP-SP.LT\_3AKG&PLOT\_27.08.21

