

Legende

- Geltungsbereich B-Plan
Flurgrenze
Flurstück mit Nr.
Topographie, Vermessung
Biotypen (Kartierung 2014)
Fließgewässer
FGN Graben mit extensiver bzw. ohne Instandhaltung
FGX Graben, trockenfallen oder zeitweilig wasserführend, extensive oder keine Instandhaltung
FGR Verrohrter Graben
Waldfreie Biotope der Ufer sowie der eutrophen Moore und Sümpfe
VRL Schiff-Landrohrich
VHD Hochstaudenflur eutropher Moor- und Sumpfstände


- Staudensäure, Ruderalfluren und Tritrasen
RHU Ruderal Staudenflur frischer bis trockener Mineralstandorte
RHN Neophyten-Staudenflur
PWX Siedlungsgehölz aus heimischen Baumarten
PWY Siedlungsgehölz aus nichtheimischen Baumarten
PHX Siedlungsgehölz aus heimischen Gehölzarten
PEG Artenreicher Zierasen
PER Artenarmer Zierasen

- Biotopkomplexe der Siedlungs-, Verkehrs- und Industrieflächen
OVD Pfad, Rad- und Fußweg
OVF Versiegelter Rad- und Fußweg
OVU Wirtschaftsweg, nicht oder teilweise versiegelt
OVV Wirtschaftsweg, versiegelt
OVL Straße
OVP Parkplatz, versiegelte Freifläche
OSS Sonstige Ver- und Entsorgungsanlage



- Einzelbäume
Jüngerer Einzelbaum
zur Fällung vorgesehener jüngerer Einzelbaum
nach Baumschutzsatzung der Hansestadt Rostock geschützter Einzelbaum
zur Fällung vorgesehener, nach Baumschutzsatzung der Hansestadt Rostock geschützter Einzelbaum
nach § 18 NatSchAG M-V geschützter Einzelbaum
zur Fällung vorgesehener, nach § 18 NatSchAG M-V geschützter Einzelbaum

- Planung
Gewerbegebiet
Verkehrsfläche
Verkehrsfläche mit Zweckbestimmung; hier Fuß- und Radweg
Versorgung
Grünfläche
Umgrenzung von Flächen zum Anpflanzen von Bäumen, Sträuchern und sonstigen Bepflanzungen
Umgrenzung von Flächen mit Bindungen für Bepflanzungen und für die Erhaltung von Bäumen, Sträuchern und sonstigen Bepflanzungen, sowie von Gewässern
Umgrenzung von Schutzgebieten und Schutzobjekten im Sinne des Naturschutzrechtes
Mit Geh-, Fahr- und Leitungsrechten zu belastende Flächen
Immissionsschutzwall
Baugrenze

Table with columns: Pflanzl., Art, Stammumfang, Status, Pflanzl., Art, Stammumfang, Status. Lists various tree species and their measurements.

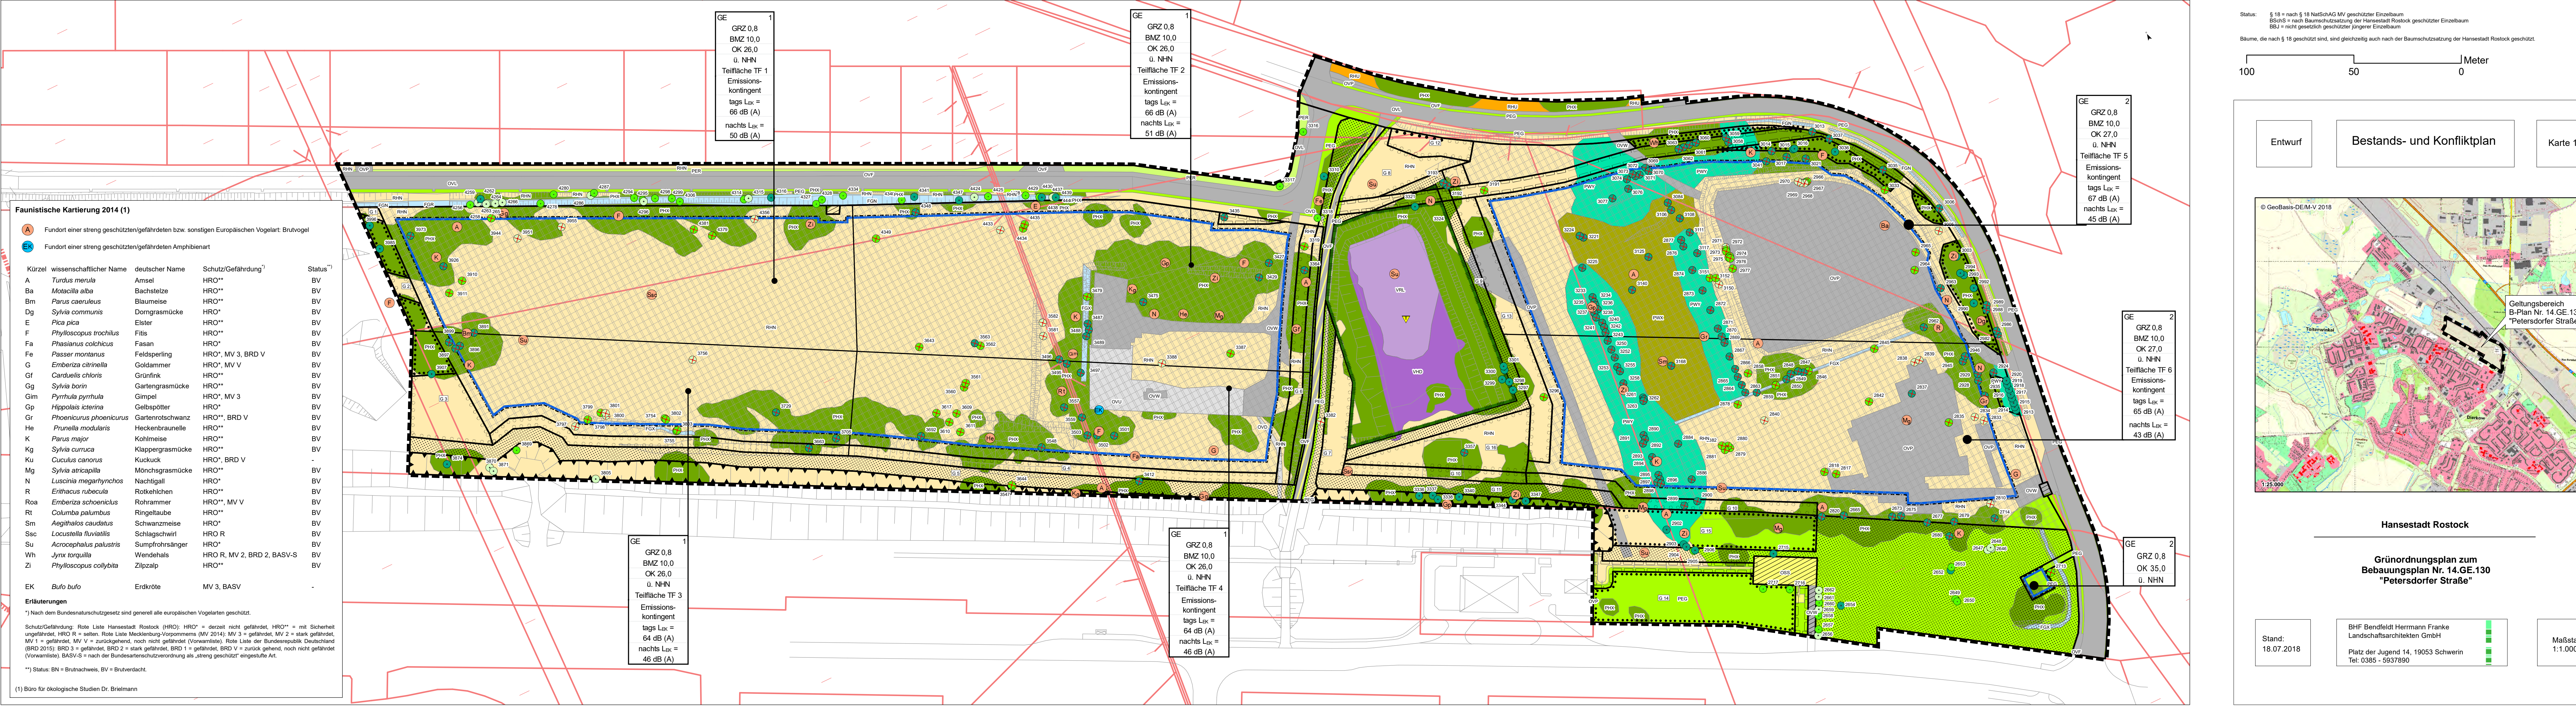

Faunistische Kartierung 2014 (1)
Table with columns: Kürzel, wissenschaftlicher Name, deutscher Name, Schutz/Gefährdung, Status. Lists bird species and their protection status.

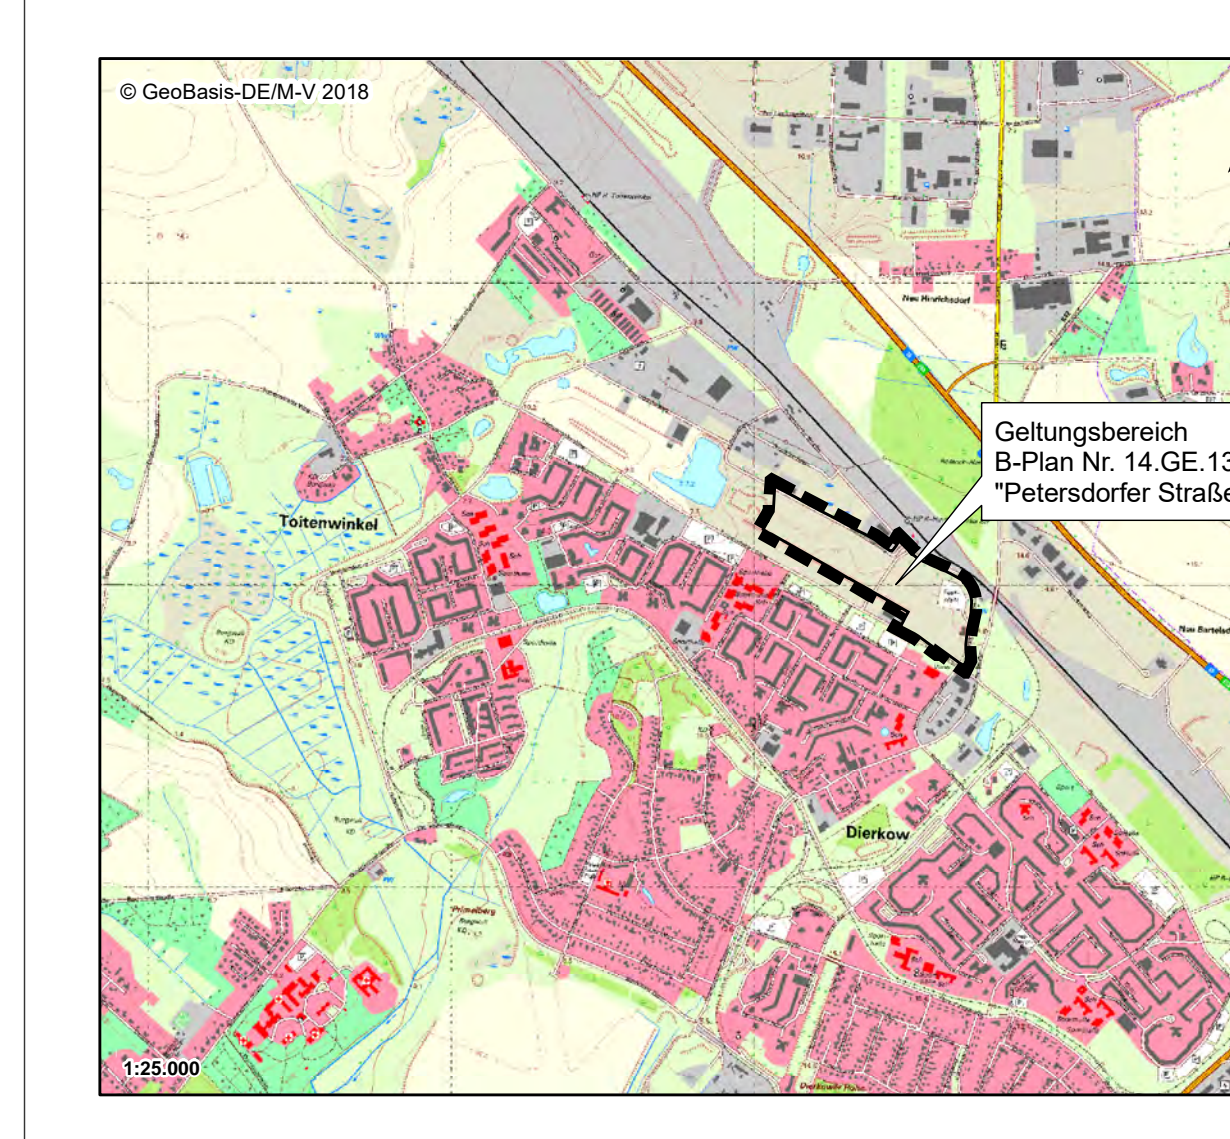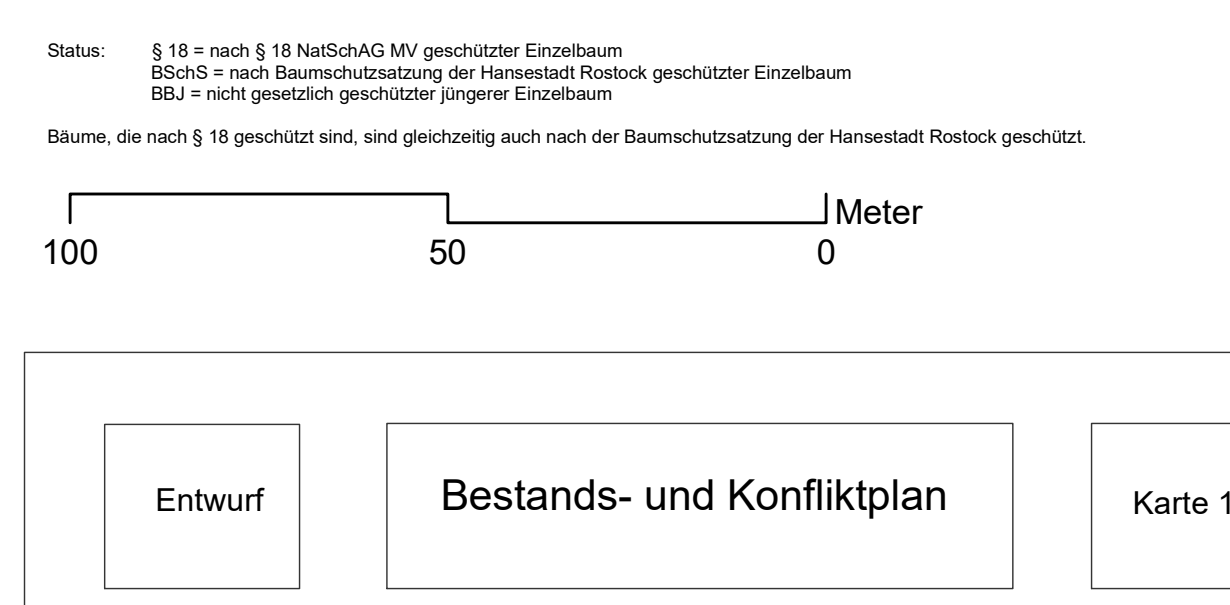

Hansestadt Rostock
Grünordnungsplan zum Bebauungsplan Nr. 14.GE.130 'Petersdorfer Straße'
Stand: 18.07.2018
BfH Bendfeldt Herrmann Franke Landschaftsarchitekten GmbH
Platz der Jugend 14, 19053 Schwerin
Tel: 0385 - 5937890
Maßstab 1:1.000