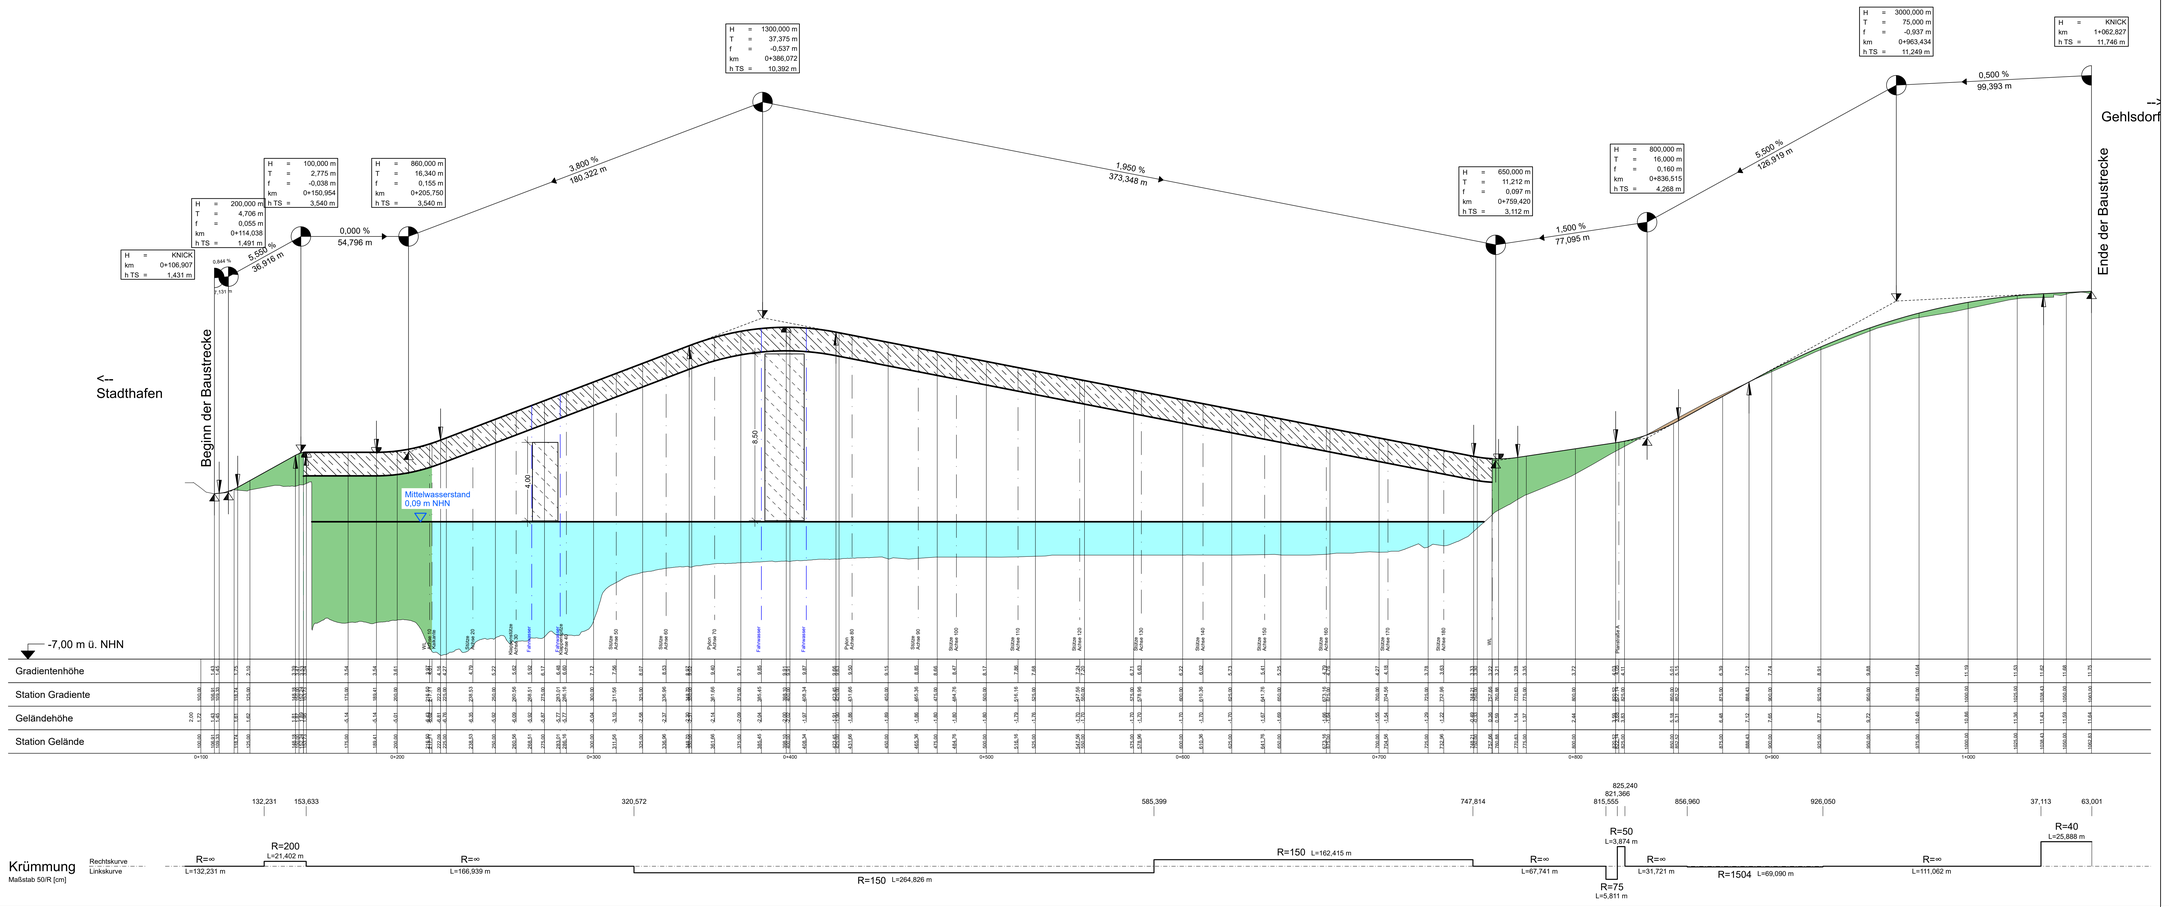

Zeichenerklärung

- Gradientenhochpunkt
- Gradiententiefpunkt
- Damm
- Einschnitt
- Neigungsbrechpunkt mit Angaben von Ausrundungsradius, Langneigung und Abstand zum nächsten Neigungsbrechpunkt
- Ausrundungsbeginn Kuppe / Ausrundungsende Wanne

H = 15 000 m
1,50 % 1 031,00 m
3,72 % 725,00 m

Lagebezug: ETRS
Höhenbezug: DHHN 2016

INROS LACKNER SE
Rosa-Luxemburg-Str.16
18055 Rostock
Tel. 0381-4567-60
e-mail: info@inros-lackner.de
Fax: 0381-4567-644
www.inros-lackner.de
sbp
sellhorn bergmann partner
Stadtplaner / Architekten
Landschaftsarchitekten

	Datum	Zeichen
bearbeitet	06/2021	gez. Klukas
gezeichnet	06/2021	gez.Temmen
geprüft:	gez. J. Löffmann	
	2019-0500 / 03646	

HANSE- UND UNIVERSITÄTS-STADT ROSTOCK
Der Oberbürgermeister

	Datum	Zeichen
bearbeitet	19.07.21	gez. Koch
geprüft	19.07.21	gez. Strauß

Nr.	Art der Änderung	Datum	Zeichen

FESTSTELLUNGSENTWURF

Straßenbauverwaltung
HANSE- UND UNIVERSITÄTSSTADT ROSTOCK

Unterlage / Blatt-Nr.: 4 / 1

Übersichtshöhenplan

PROJIS-Nr:

Maßstab: 1:1000/100

NEUBAU WARNOWBRÜCKE IN ROSTOCK

aufgestellt: Rostock, den 19.07.2021

Hanse- und Universitätsstadt Rostock
Büro des Oberbürgermeisters
Fachbereich BUGA
Warnowufer 65
18057 Rostock
gez. Renate Behrmann
BUGA - Koordinatorin

2019-0500 4-Diff+1.PLT 3-Diff+1 06.07.21